



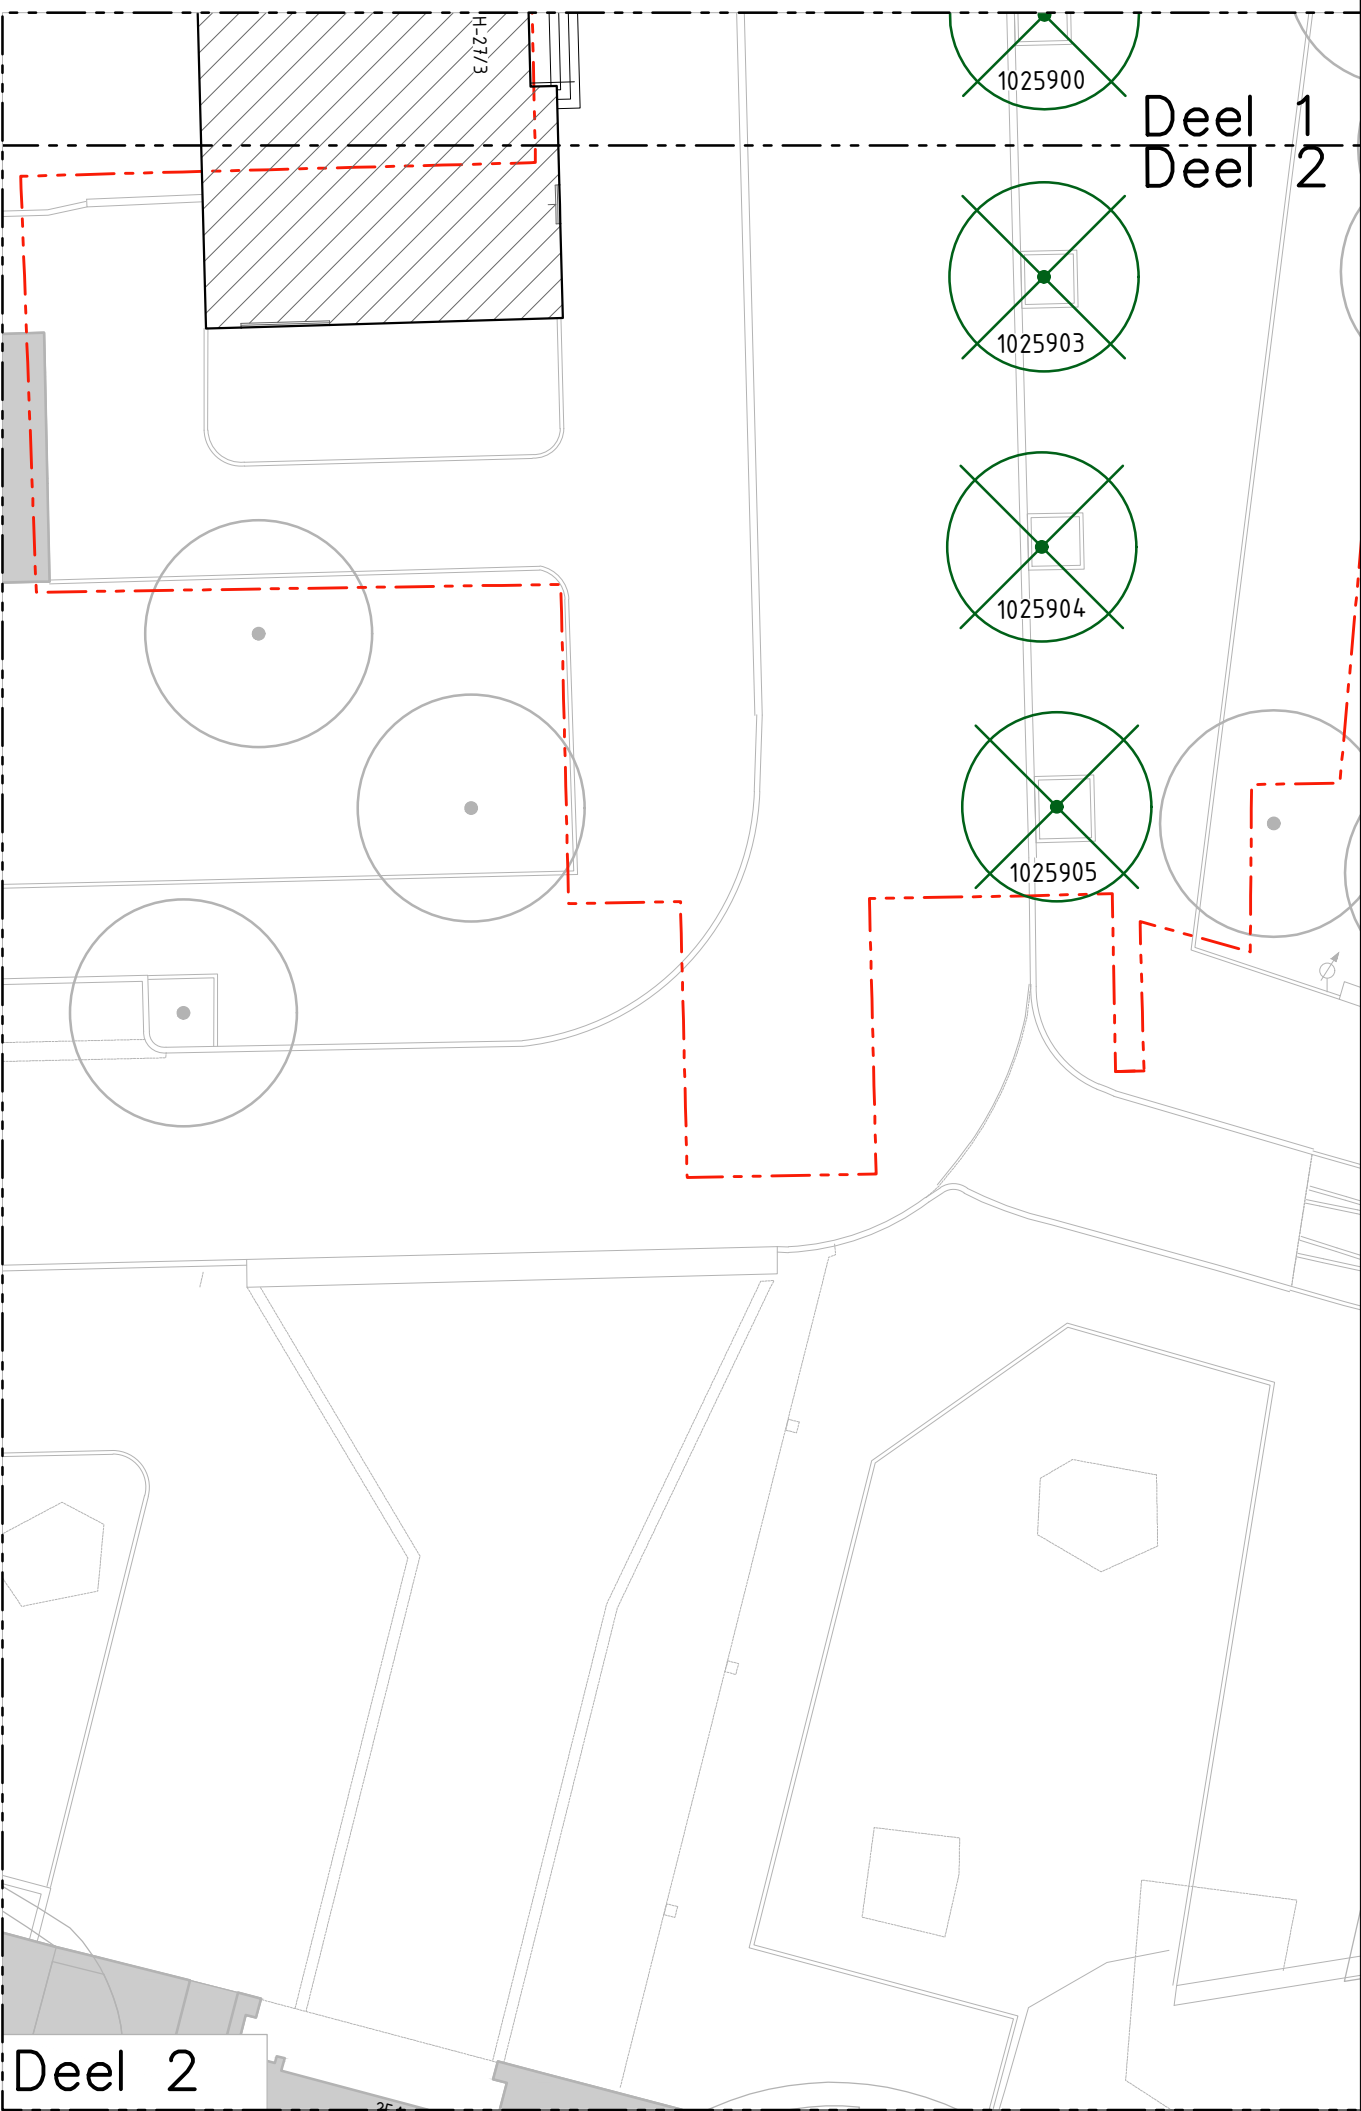

Legenda

Kaptekening

Werkgrens

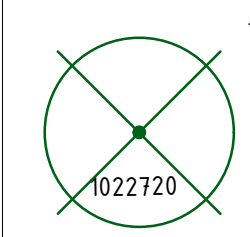

Te kappen bomen, diverse diameters


Te slopen gebouwen

 Te slopen bebouwing, door derden

Bestaande situatie

 Bebouwing

Kantongluing

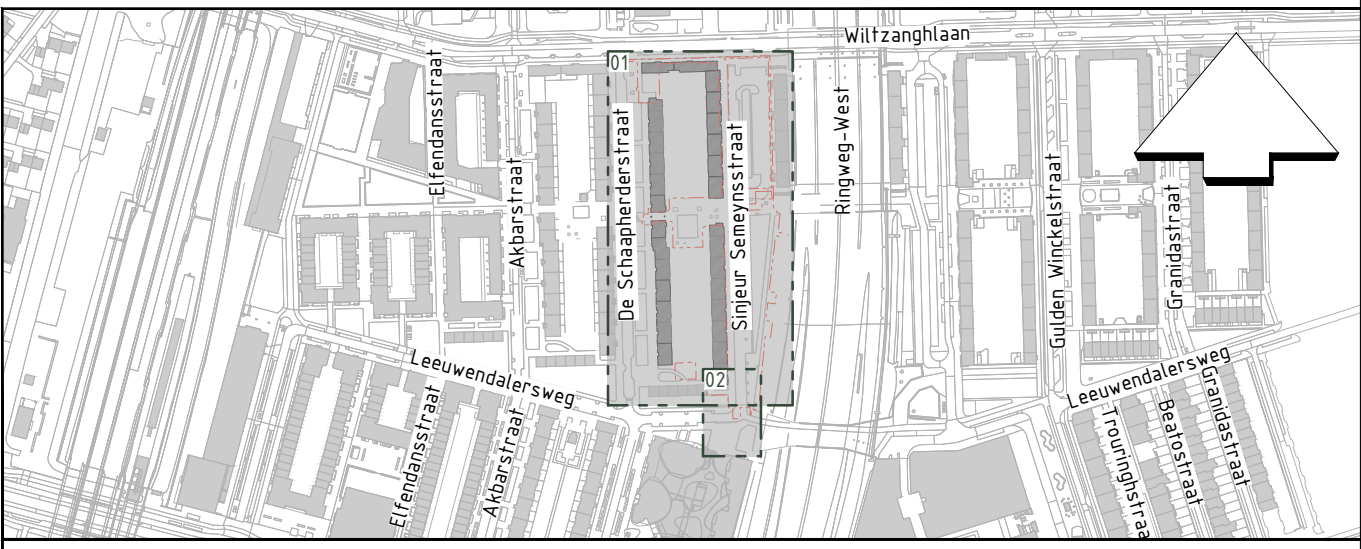

Verwerkte basisinformatie			
Instantie	Referentie	Omschrijving	Datum
Fugro	Immeting	Immeting	08-09-2024
Infracad	BGT	Basisregistratie Grootschalige Topografie	21-07-2025
XXXXXXXXXX Democratische Innovatie		XXXXXXXXXX Ingenieursbureau	
Opdrachtgever: Gemeente Amsterdam			
Project: Kolentkitbuurt Midden - Bouwrijp maken			
Onderdeel: Kaptekening Inclusief bestaande situatie			
Status: Definitief	Fase: Bestektekeningen (Bestek)	Behoort bij: A1/022-013SP0102	Schaal: 1:200
Opsteller: C. Oosterveld	Goedgekeurd en vrijgegeven: R. van Doorn	Perfaaf: <i>Wouter Mark</i>	Datum: 25-08-2025
	Tekeningnummer: 25.02.004	Bladnummer: 01	Formaat: A0
Auteursrechten voorbehouden	KT-01	Aantal bladen: 1	Vrijgiving: 1
Bestandsnaam: FILES		Documenten:	Priodatum: PLTD