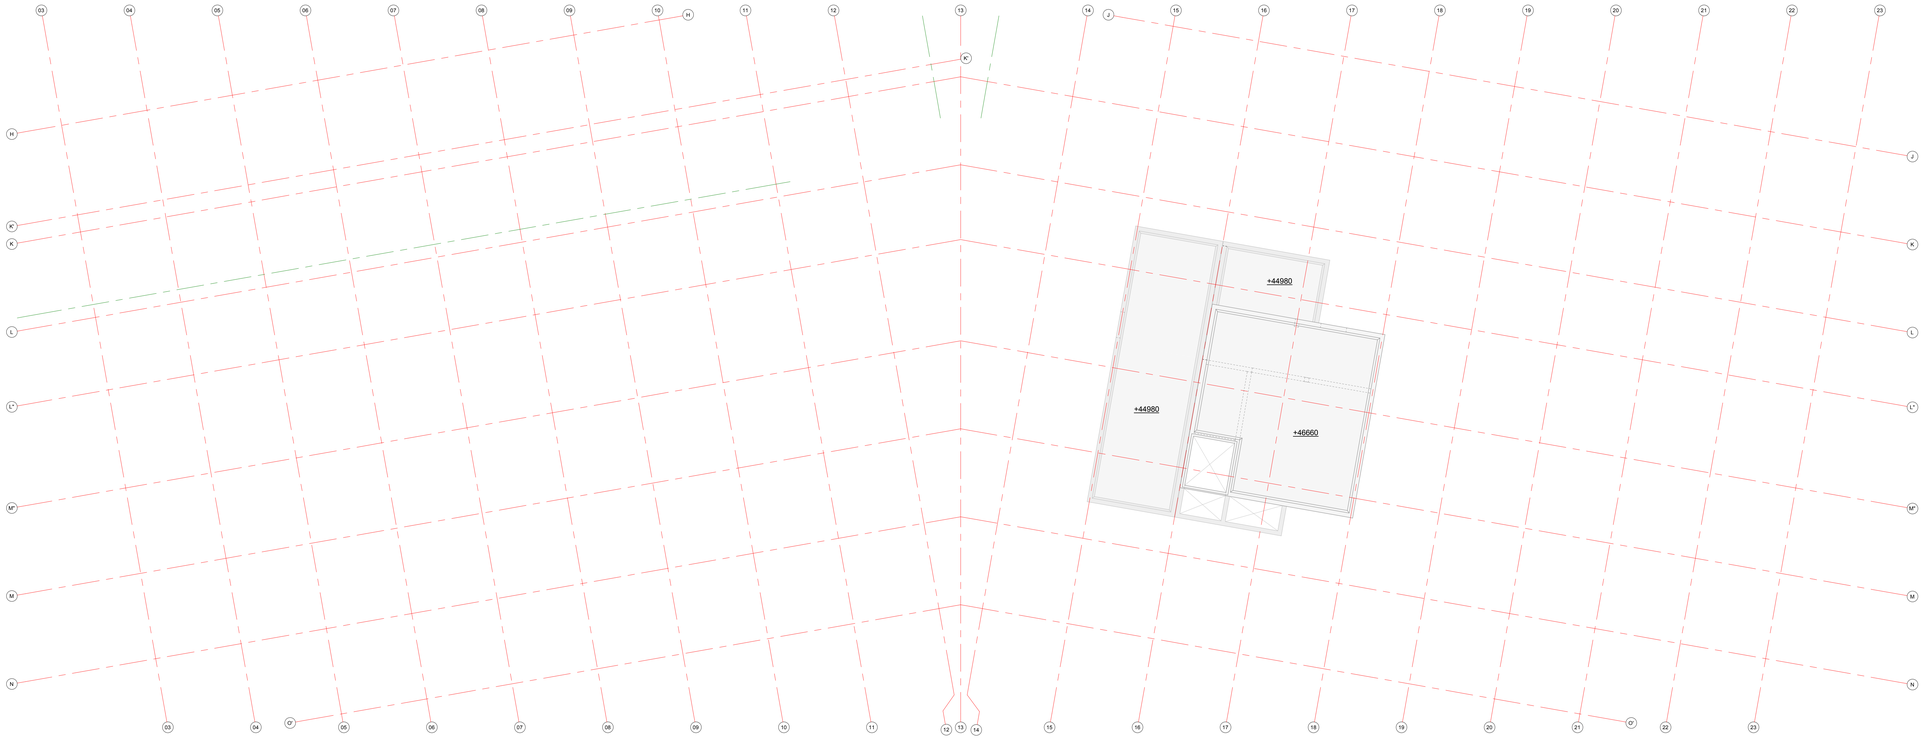

13 dertiende verdieping (HS)

datum 28-06-2024	fase AO	status Definitief
project Uitbreiding Hilton Amsterdam architect Van Den Oever-Zaaijer & P Amsterdam opdrachtgever DvM BV Amsterdam		VAN ROSSUM RAADGEVENDE INGENIEURS
13e Verdieping	schaal 1:100	projectleider akkoord Ing. J. van Egdom MSc
	formaat A0	getekend Lk
bestaand	ordenr. 10608	bouwdeel fase niveau volgnr. revisie HS13001

www.vanrossumbv.nl info@vanrossumbv.nl