




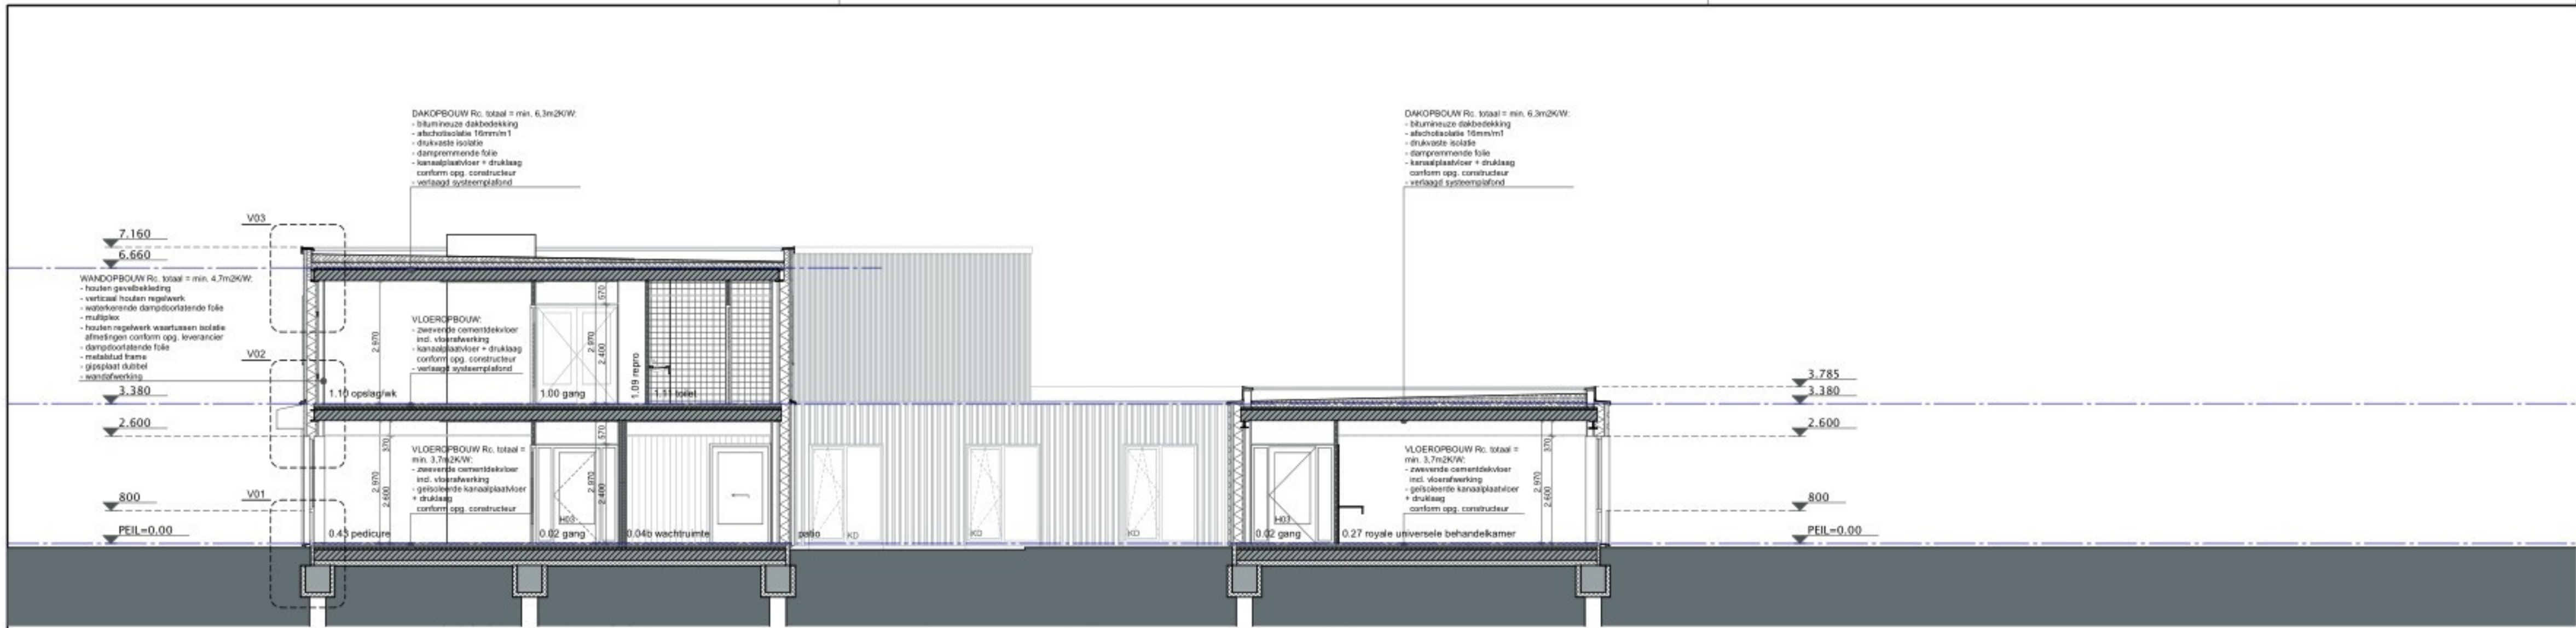

DOORSNEDE A-A

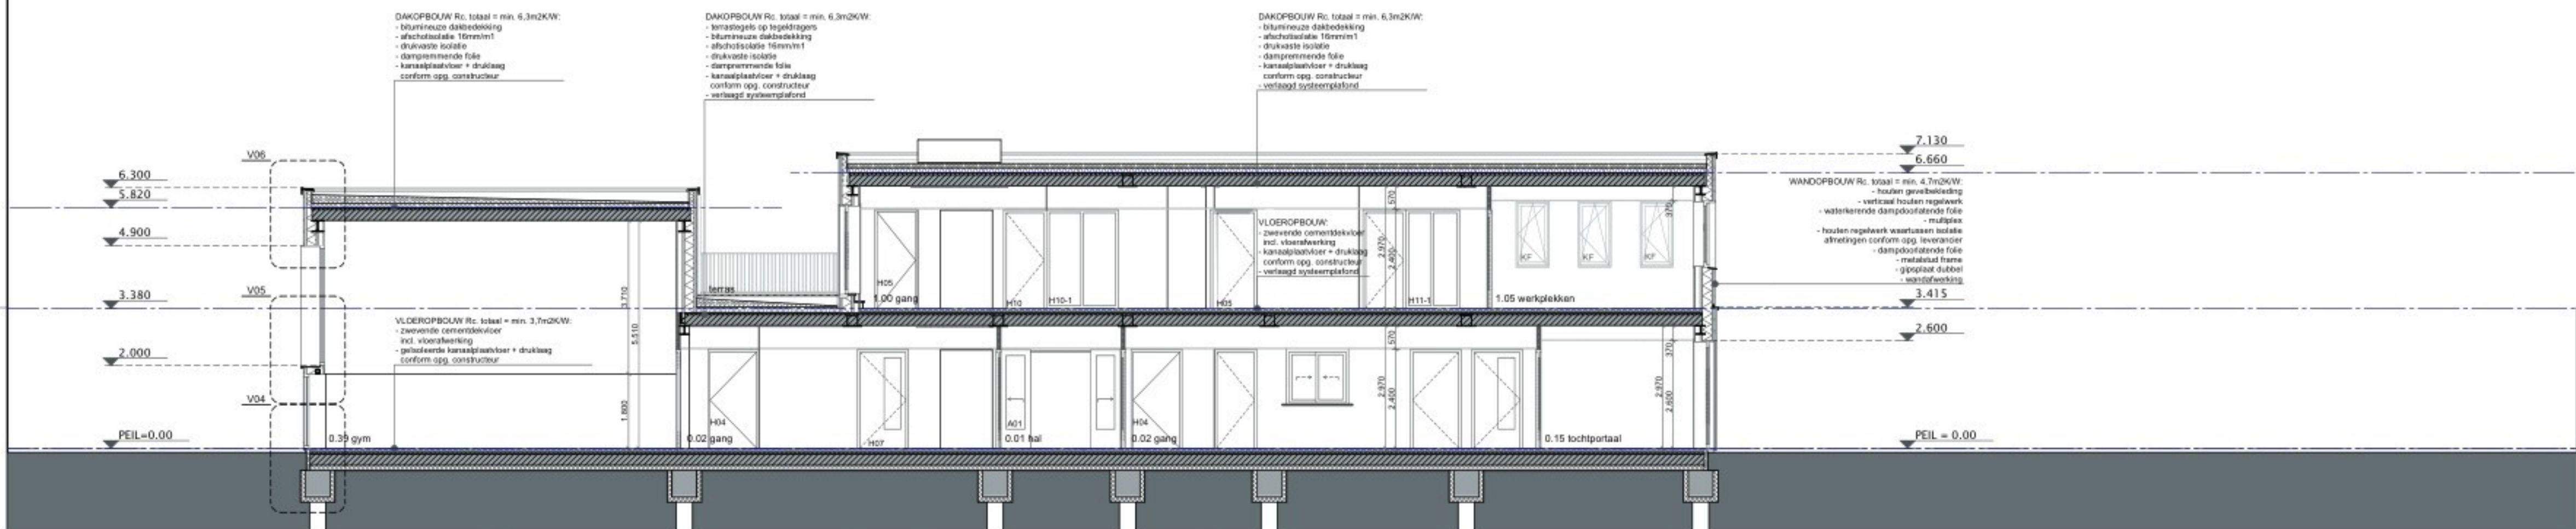

DOORSNEDE B-B

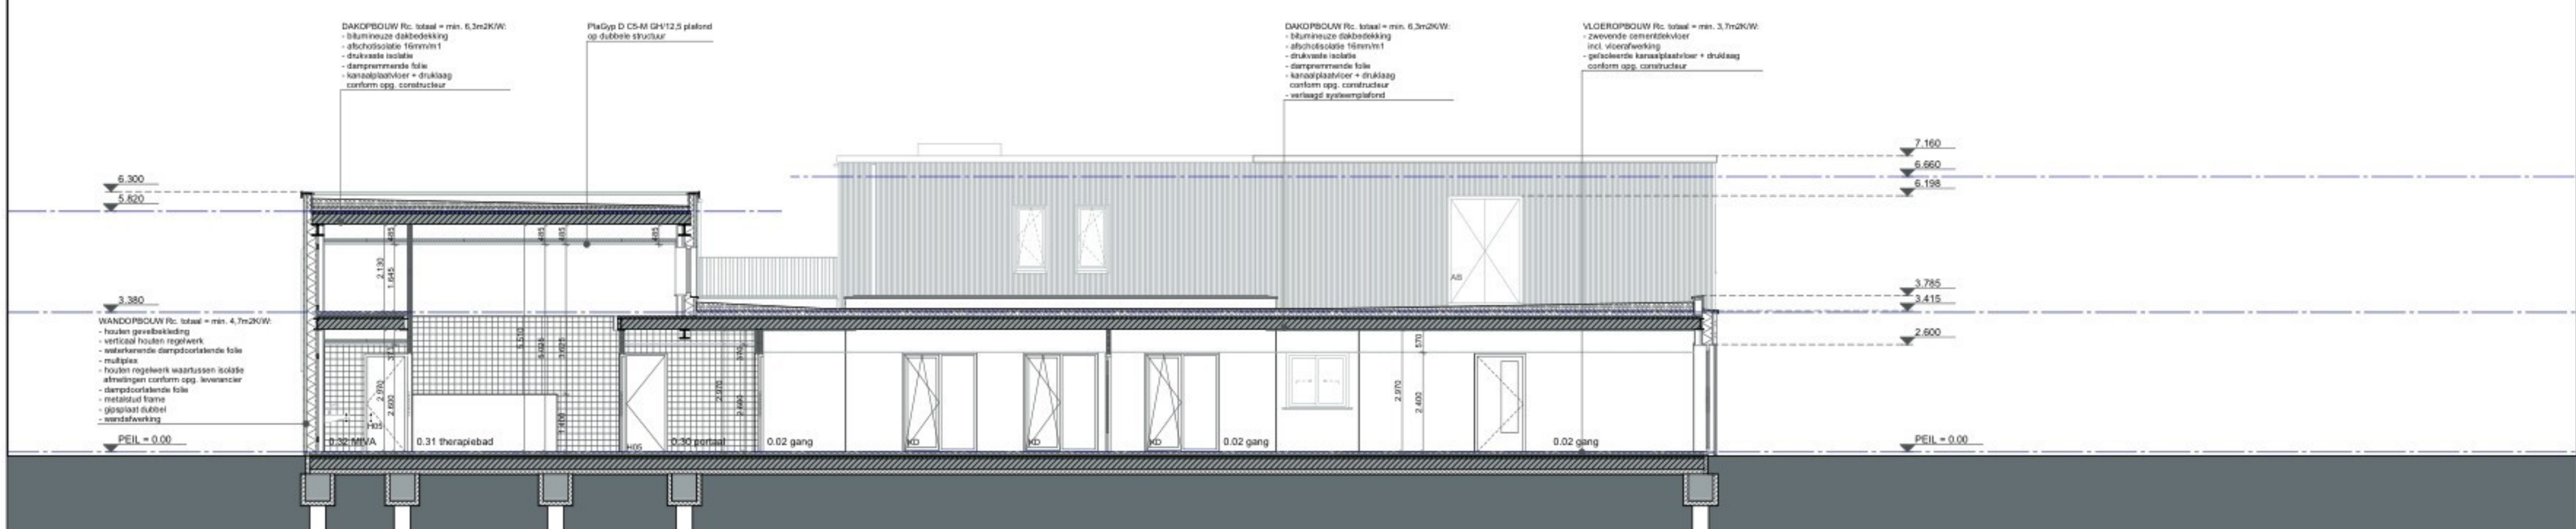

DOORSNEDE C-C

RENVOOI ALGEMEEN:

- MAATVOERING IN HET WERK TE CONTROLEREN
 - Voor het werk gelden de normen en voorwaarden die ten tijde van de aanvraag omgevingsvergunning van toepassing zijn, opgenomen in het besluit bouwwerken leefomgeving.
 - Verder zijn de volgende normen/voorwaarden van toepassing:
 - NEN 3569 veiligheidsbeglazing in gebouwen
 - NEN 2535 rookmeldinstallaties
 - NEN 2555 rookmelders
 - NEN 2575 ontruimingsinstallaties
 - NEN 3011 veiligheidskleuren en -tekens in de werkomgeving en in de openbare ruimte
 - NEN 1838-EN toepaste verlichtingstechniek - noodverlichting
 - Voorwaarden private partijen:
 - ruisbedrijven
 - Wet Milieubeheer
 - Voor het eigenaard en gebruik van tekenwerk gelden de rechten beschreven in de DNR 2012, art. 45, 46, 47 en 48.
 - Peil = 0 = 24.00m +N.A.P.
 - Afsluit 10minim tenzij anders aangegeven
- Brandveiligheid:
 - Gebouw voorzien van BMI (niet automatisch) en OAI
 - BMI koppelen aan hoofd BMI in de Waag
 - De aangegeven brandwerende wanden, vloeren, trappen en/of heffingssystemen in de bouwbesluitbepalingen mogen gedurende het aangegeven aantal minuten niet bezwaarlijk zijn. Dit geldt tevens voor de constructie welke de brandscheidings overvloed houden.
 - Alle deuren bestemd voor ontruiming moeten door een lichte druk of met een ontruimingsmechanisme dat voldoet aan de NEN-EN 179 of aan NEN-EN 1125 te openen zijn.
 - Watersprank conform afdeling 4.3 BBL artikel 4.120 watersprank leden 1 en 2 zijn op dit bouwwerk van toepassing.
 - De sanitaire ruimten zullen voorzien worden van wand- en vloergetelwerk.
 - Gevoelingsproeven worden voorzien van bescherming tegen ratten en muizen d.m.v. muurkitten en roepers.
 - Constructieve gegevens ter indicatie, definitieve profielkeuze cf. opgave constructeur
 - Ter plaatse van meubilair in gym, fysio en vaktherapie wanden voorzien van voldoende achterhout ter bevestiging

RENVOOI MATERIALISATIE:

aluminium

beton gewapend

beton prefabkalkzandsteenWANDOPBOUW MS-WANDEN:


- Alle niet rookwerende MS-wanden:
 - Type GF 100 HT/2.50.2 A v.v. Habito beplating
 - Ter plaatse van het 1.5 verdieping hoge deel
 - Type GF 125 HT/2.75.2 A v.v. Habito beplating
 - Ter plaatse van het therapiebad
 - Type GF 205 HT/2.75.2 A v.v. Glasroc H beplating, opgebouwd uit C-SM profielen
 - Type GF 125 HT/2.75.2 A v.v. Glasroc H beplating, opgebouwd uit C-SM profielen
 - Type GF 100 HT/2.50.2 A v.v. Glasroc H beplating, opgebouwd uit C-SM profielen

VERKLARING AFKORTINGEN:

- hwa = hemelwaterafvoer
- wc = watercloset
- v = ventilatievoorziening
- mk = meterkast
- ug = uitstortgootsteen
- no = noodoverslot
- NAP = normaal amsterdams peil
- sk = stalen kolom volgens constructeur
- bsh = brandslanghaspel
- pbl = poederblusser
- psl = panieksluting
- km = keelwagmeel
- dgm = dagmaat
- sp = gespiegeld
- AA = aluminium buitenkozijn
- KA = kunststof buitenkozijn
- H01 = houten binnenkozijn
- S01 = stalen binnenkozijn

VERKLARING SYMBOLEN:

- sproeischuimbuis 5kg
- brandslanghaspel 30m
- lengte 30 meter
- verspreid 25 meter (20x2/3 + 5)
- rookmelder
- handbrandmelder
- vluchtwegaanduiding vluchtrichting
- vluchtwegaanduiding nooduitgang
- afsluitrichting
- 30 min. brandwerende en zelfsluitende deur
- 60 min. brandwerende en zelfsluitende deur
- WBOBO 30 - brandwerendheid 30 min WBOBO
- WBOBO 60 - brandwerendheid 60 min WBOBO
- krs = koude rookscherm uitvoeren als Sa scheiding

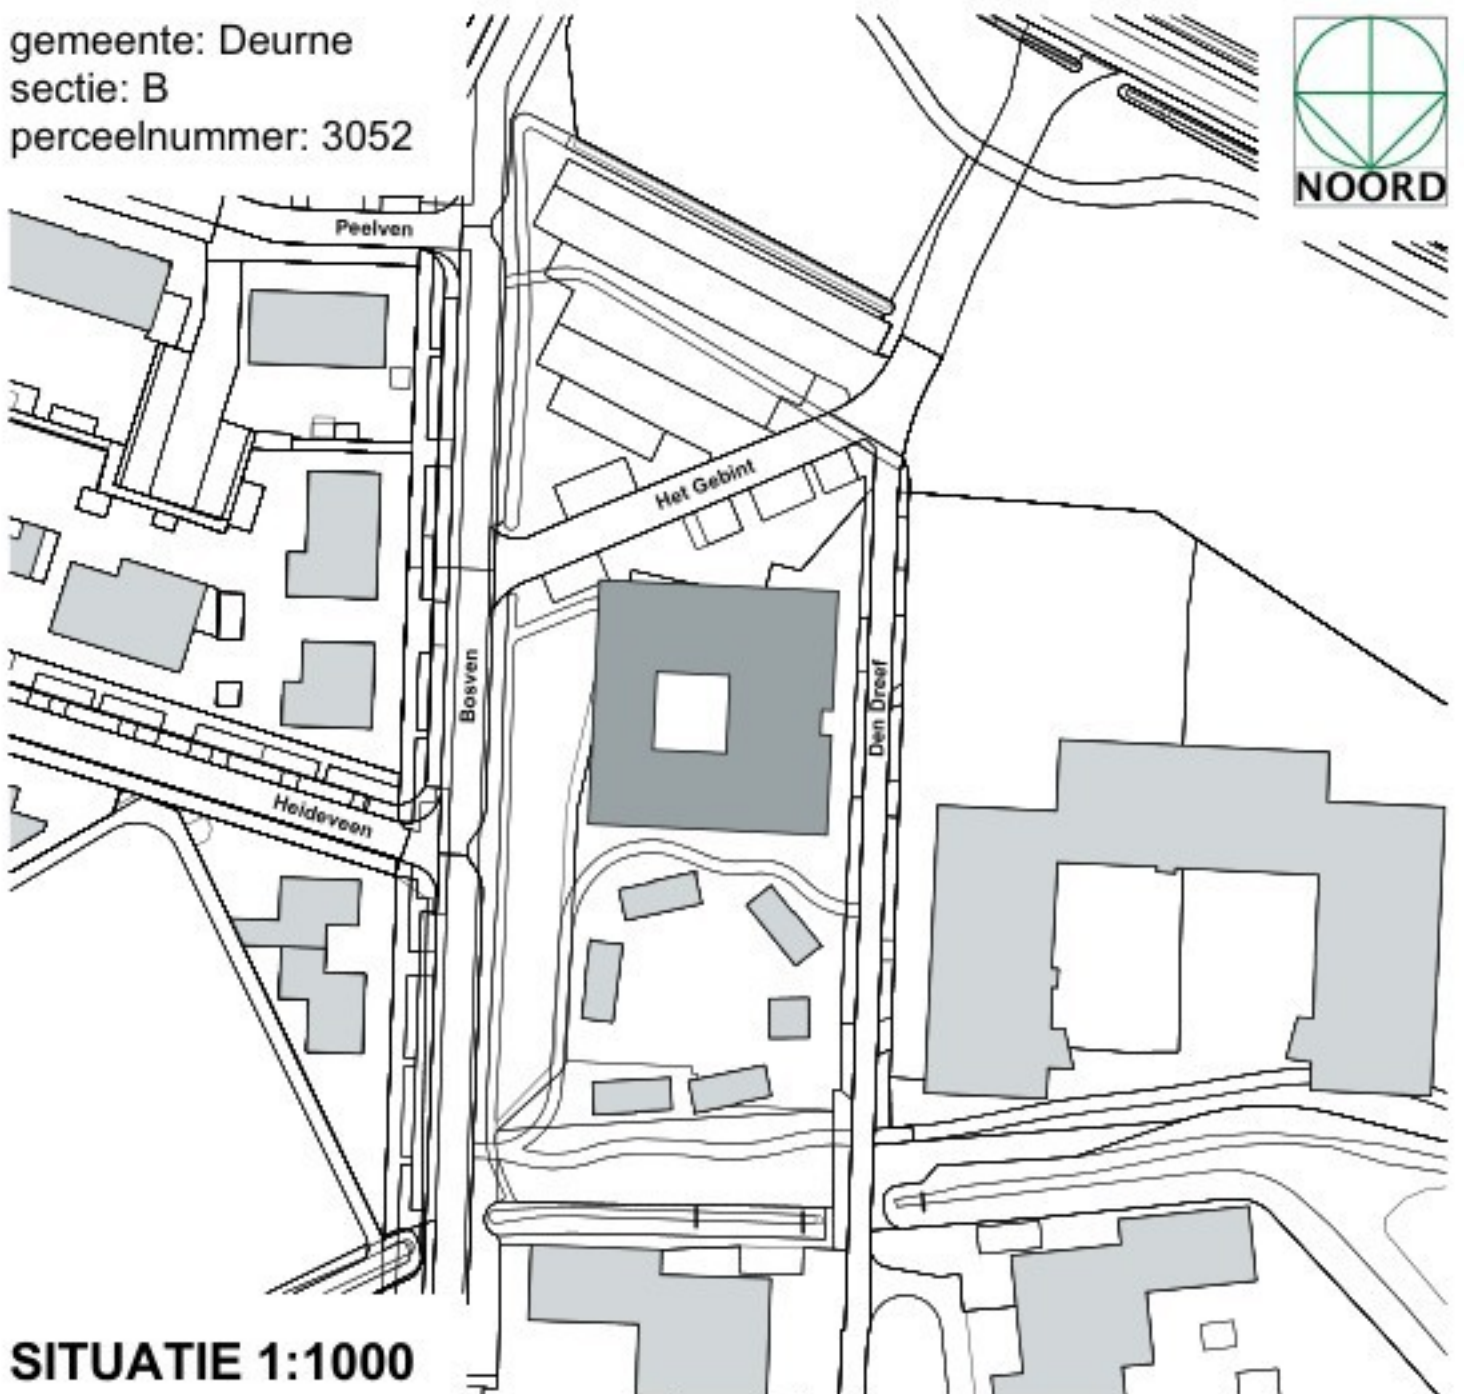

MATEN IN MILLIMETERS, TENZIJ ANDERS AANGEGEVEN

Gezondheidscentrum

doorsneden

Projectnummer

20240551

Tekeningnummer

505

Versie

24-07-2026

Datum 1ste uitgave

Definitief ontwerp

Ontwerper

Verlo

Contractnummer

Blad

Aantal

Schaal

Formaat

Kentor

Gatband

Gezien

Akkoord

1:100

A1

Verlo