




VOORGEVEL

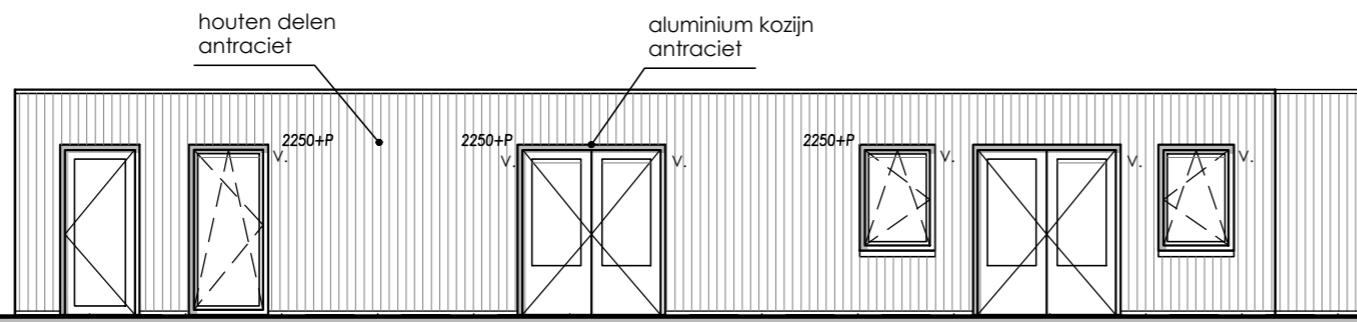


RECHTER ZIJGEVEL

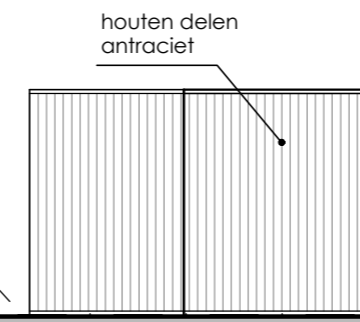

ACHTERGEVEL

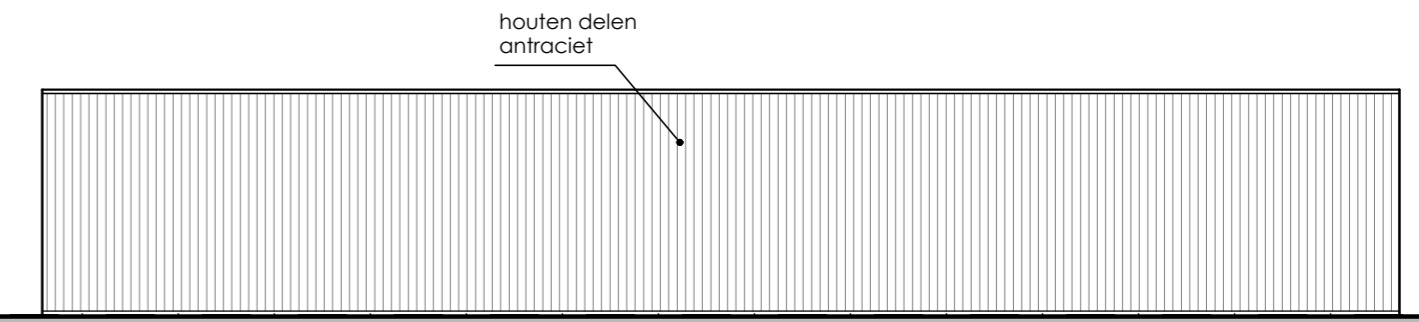


LINKER ZIJGEVEL

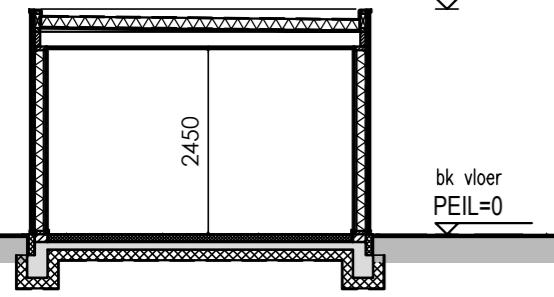

DOORSNEDE


MATERIALEN EN KLEUREN

- GEVELS : HOUTEN DELEN O.G. KLEUR ANTRACIET
- BUITENKOZIJNEN : ALUMINIUM KLEUR ANTRACIET
- BUITENRAMEN : ALUMINIUM KLEUR ANTRACIET
- BUITENDEUREN : ALUMINIUM KLEUR ANTRACIET

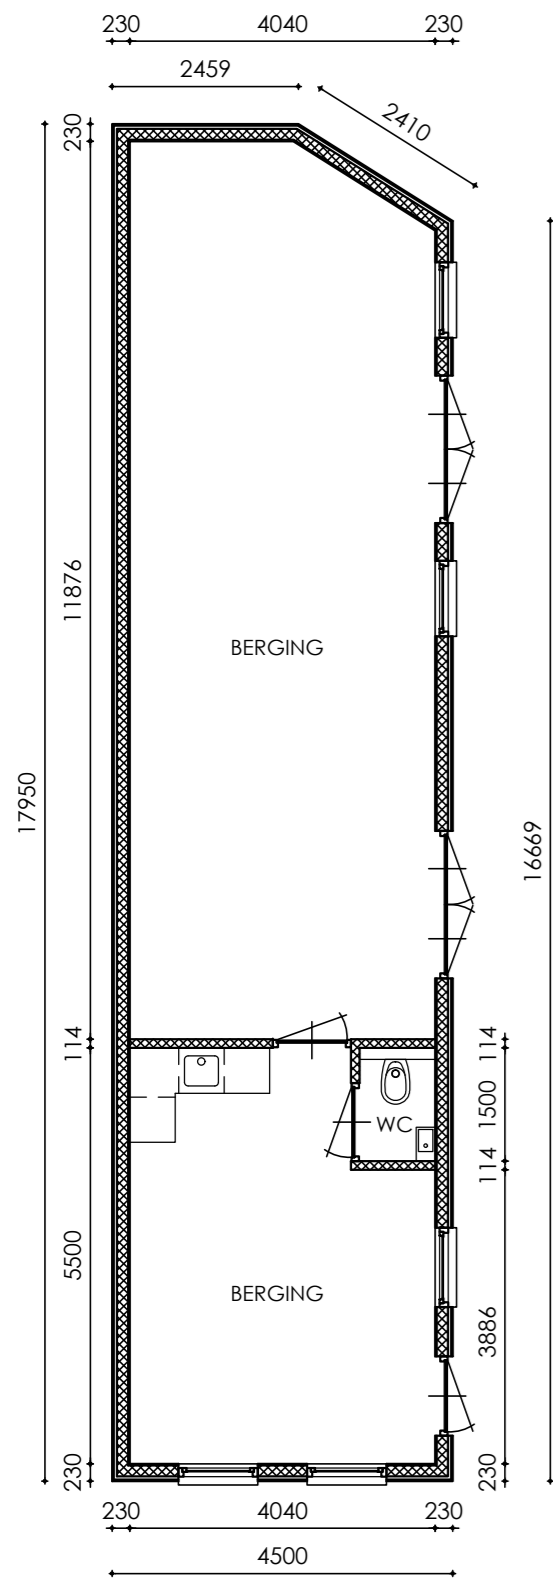


PLATTEGROND BESTAAND

VERGUNNINGSVRIJE BERGING BEHORENDE BIJ NIEUWBOUW WONING, MET VERGUNNING: HZ-2024-0922, D.D. 01-11-2024

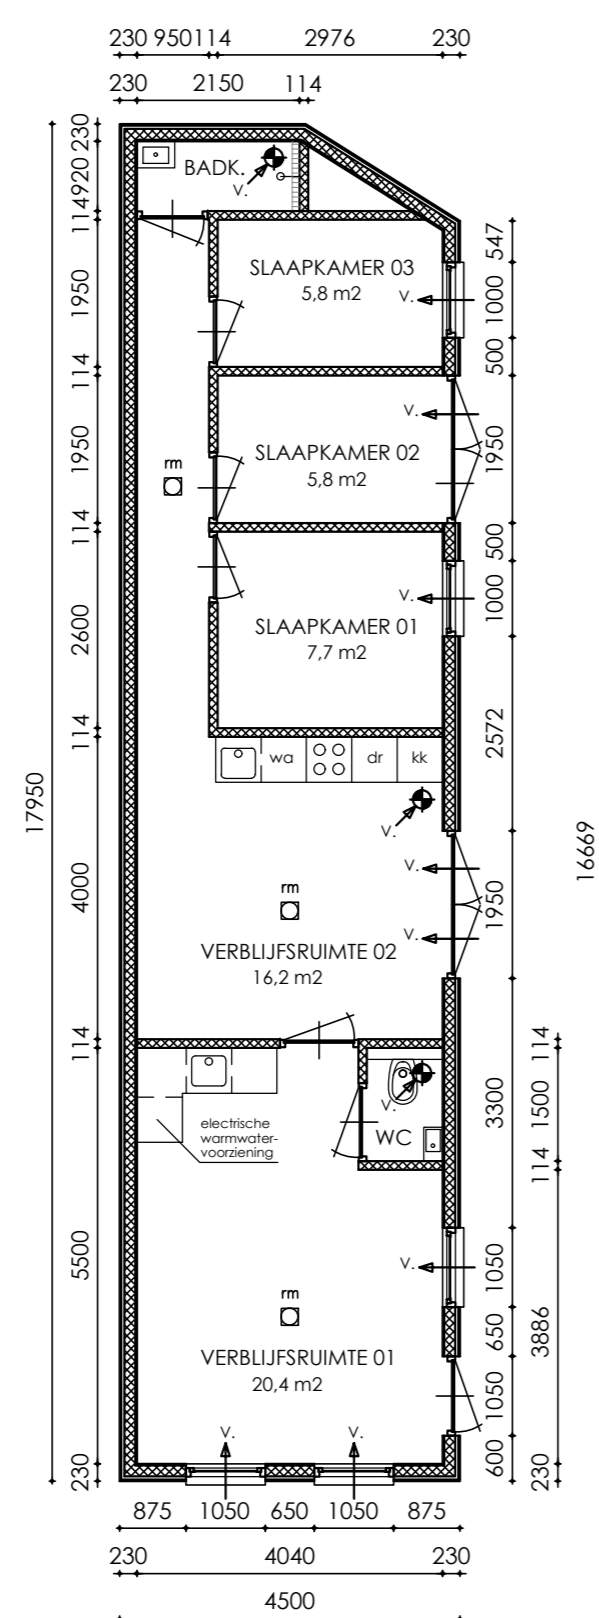

PLATTEGROND NIEUW

TIJDELIJKE WOONRUIMTE Verwarmen en koelen middels airco's.

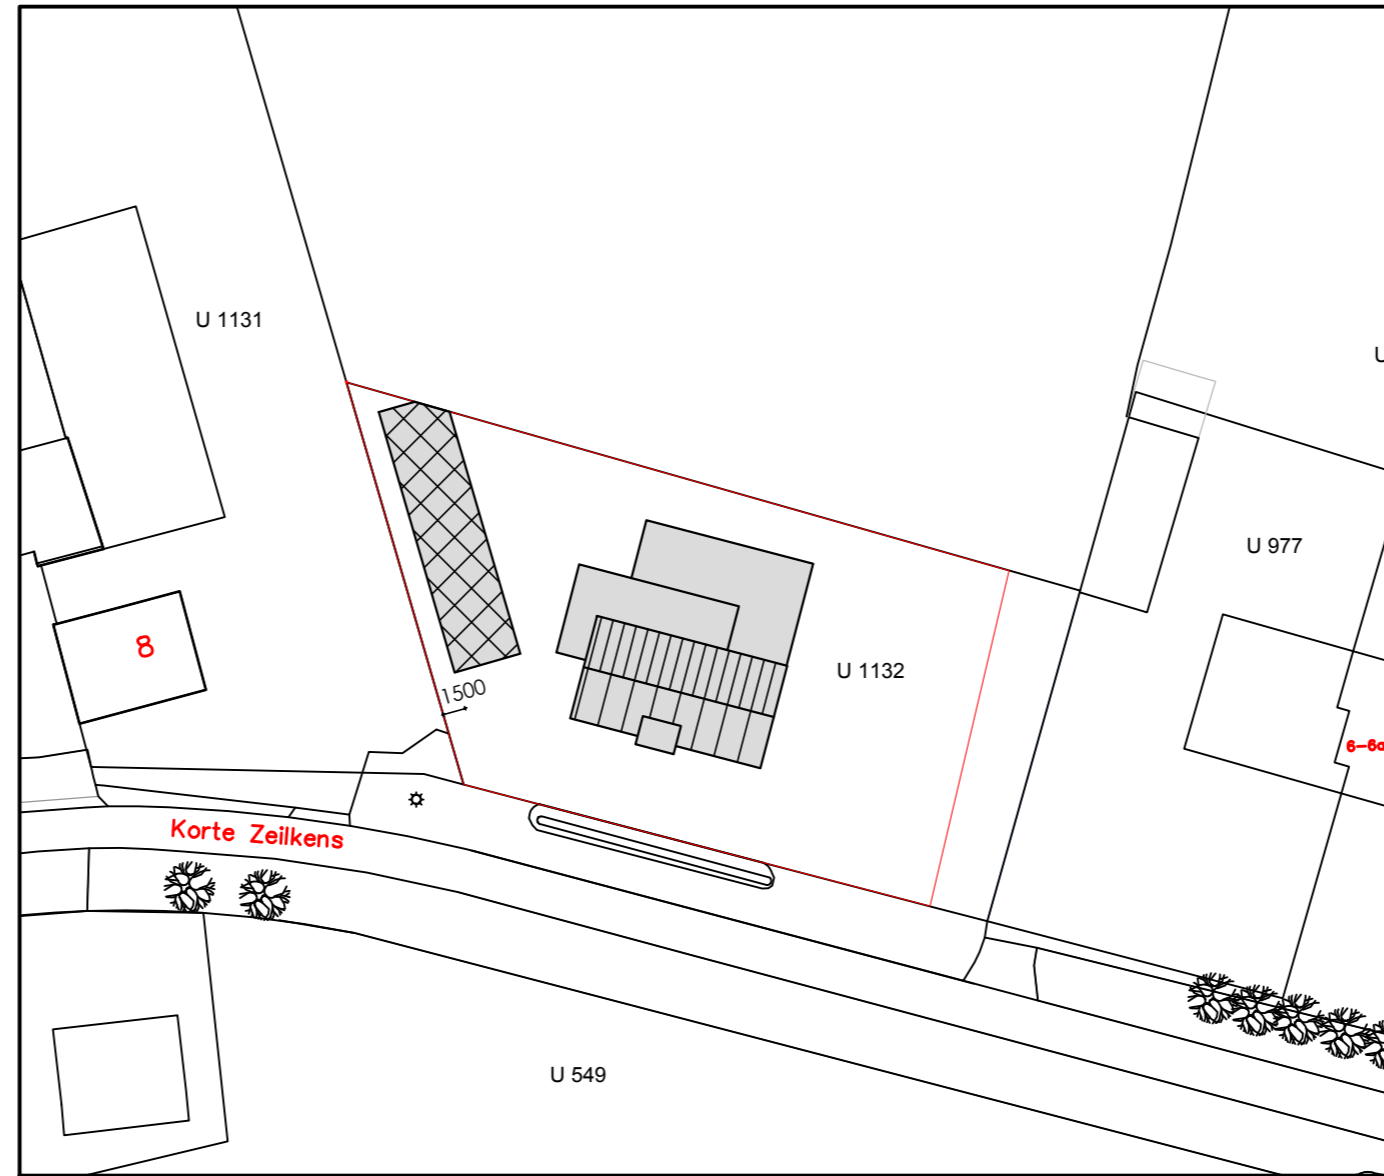

SITUATIE 1:1000

GEMEENTE DEURNE (NEERKANT) SECTIE U NR. 1132

Het vergunningsvrij verklaarde bijgebouw wordt tijdelijk gebruikt als woonruimte tijdens de bouw van de woning. Deze nieuwbouwwoning is vergund op 1 november 2024 met kenmerk HZ-2024-0922. Zodra de woning klaar is en bewoond kan worden, zal het bijgebouw gebruikt worden als berging.

VENTILATIE

RUIMTE	VG (m2)	EIS VENTILATIE (dm3/s)
Verblijfsruimte 01	20,4	0,9 x 20,4 = 19 dm/3
Verblijfsruimte 02	16,2	min. 21 dm/m3
Slaapkamer 01	7,7	min. 7 dm/m3
Slaapkamer 02	5,8	min. 7 dm/m3
Slaapkamer 03	5,8	min. 7 dm/m3
Toilet		min. 7 dm/m3
Badkamer		min. 14 dm/m3

RIOLERING

alle rioolleidingen p.v.c. komo-keur leidingstelsel riolering uitvoeren vlg. NEN 3215 en NPR 3216 h.w.a.'s voorzien van bladafscheiders Swa-riolering aansluiten op infiltratievoorziening Minimale capaciteit = 60 mm / 1m2 bebouwd/verhard oppervlakte. Uitvoering infiltratievoorziening n.t.b., geheel vlg. opgave installateur Vwa-riolering aansluiten op gemeentelijk riool rioleringen uitvoeren in pvc wanddikte 3.2 mm

RC-WAARDES

Rc vloer = min. 3,7 m2K/W
Rc wand = min. 4,7 m2K/W
Rc dak = min. 6,3 m2K/W

□m Rookmelder: niet-ioniserende rookmelder toepassen welke is aangesloten op aangesloten op een voorziening voor elektriciteit en die voldoet aan de primaire inrichtingseisen en de primaire producteisen vlg. NEN 2555

BETON-, STAAL- EN HOUTCONSTRUCTIES

VLGS. OPGAVE CONSTRUCTEUR

ALLE MATEN IN HET WERK TE CONTROLEREN!