


DRSN Blok A-1

eerste verdieping

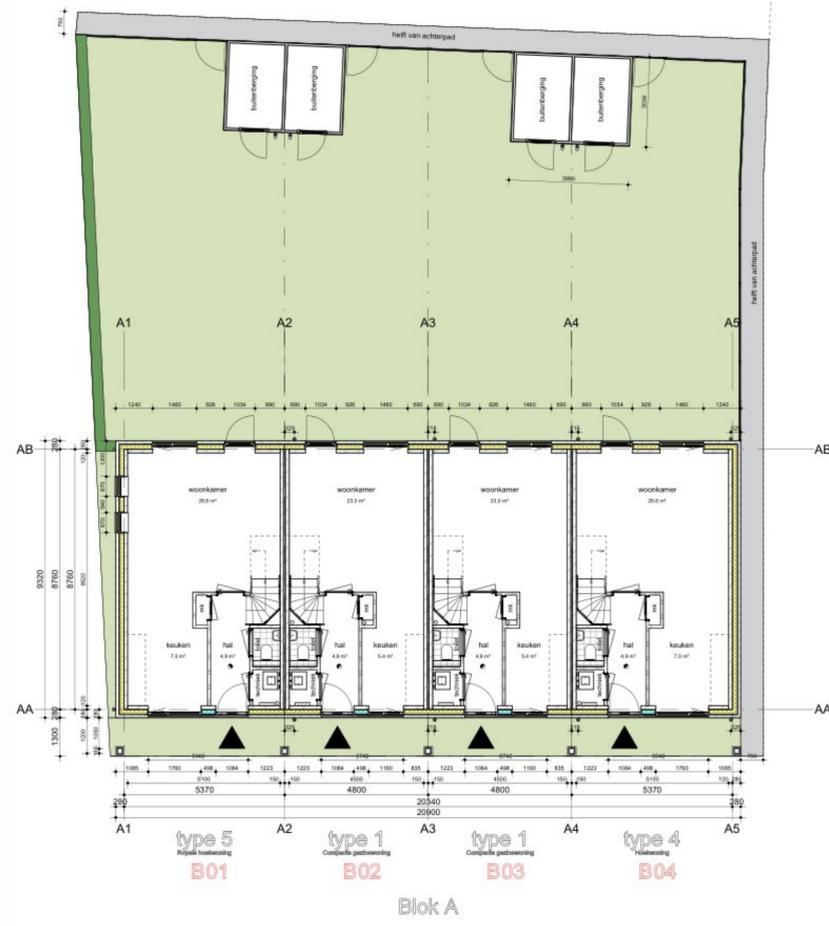

begane grond

tweede verdieping



voorgevel Blok A



achtergevel Blok A



rechtgergevel Blok A



linkergevel Blok A

Kleur & Materiaalstaat (baksteen)

Algemeen:

- Metselwerk: Wierberghe Thom Brons-Groen
- Koepelen, ramen en deuren: RAL 7013 Staal
- Latten: RAL 7013 Staal
- Wandplaten: RAL 7013 Aluminium
- Plantenbakken: Wierberghe OVM Klassiek zwart satijn
- Dakpannen: Natuur, Lanta Hout
- Galen en hemelwaterafvoer: Natuur, Zink
- Pijpleid: Natuur, Lanta Hout
- Plankvloeren: Plankvloer Fraak RAL8021 (*Groene Heerlijkheid/Groen) (aantbrengen naast voordeur en op bergringen)

(visueel)

Metselwerk, Brons-Groen Hout, t.p.v. pergola's
Staal, voorvergielid Lanta
Verticale latten naast voordeur en op bergringen
Plankvloer Fraak, RAL8021

Hout, koepelen en plantenbakken RAL7013
Verticale latten naast voordeur en op bergringen RAL8021

Bouwpel = 25.30m+NAP

Deu002
Deurne

De Groene Heerlijkheid te
Deurne
DO100

tekening
Algemeen Blok A Fase 1b

schaal
1:100

datum
13-10-2025

formaat
A1L

versie

getekend
BS

status
definitief

model
Deu002_BSA_woningmodel_R25