





Verklaring

- Asfaltverharding
- Betonverharding
- Printbeton
- Onverhard
- Walgengang
- Plangreus

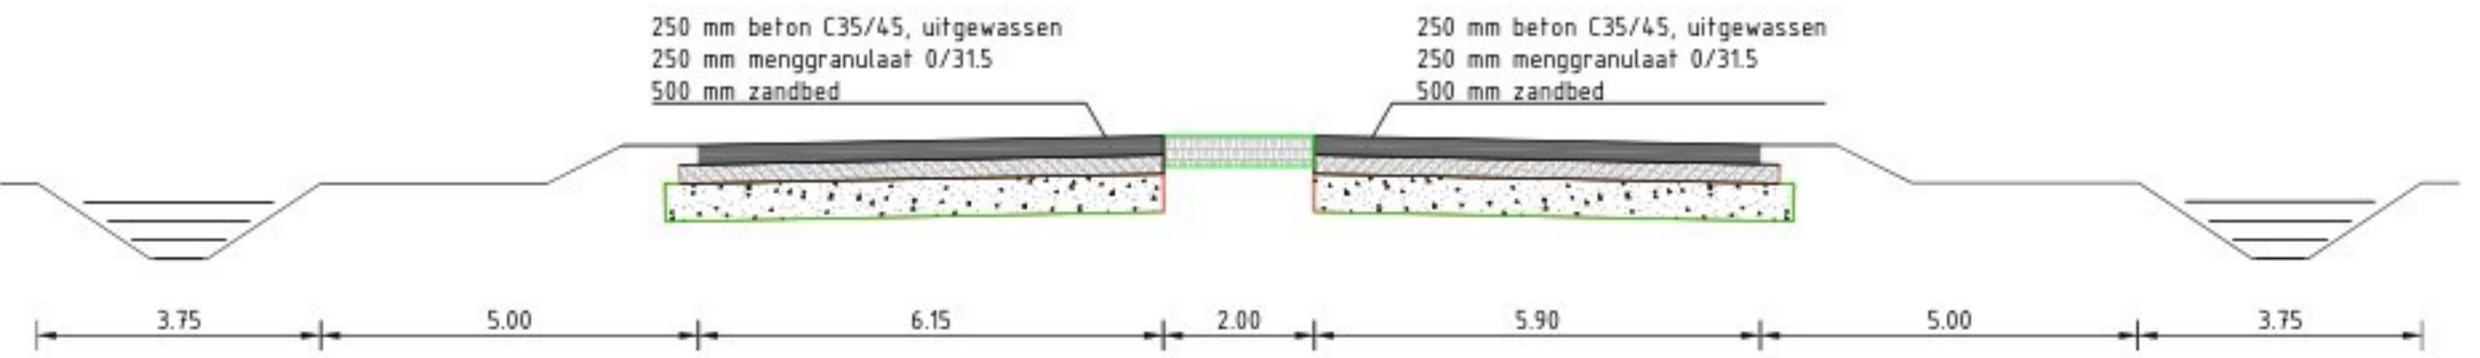

Normaalprofiel A-A

Schaal 1:100

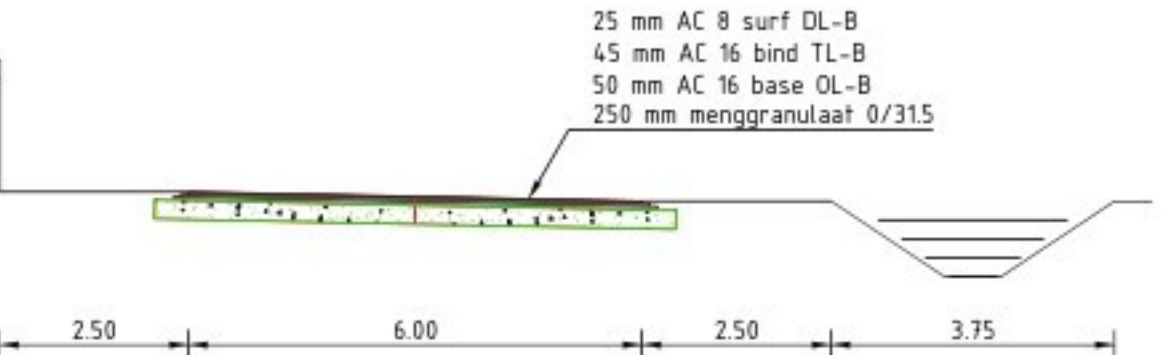

Normaalprofiel B-B

Schaal 1:100

4	20-02-2026	Aanpassingen mail 11-02-2026	RBE	TVW	RST
3	16-10-2025	Ontwerptekening Lb.v. BOPA	RBE	TVW	RST
2	25-08-2025	Aanpassingen mail 17-09-25	RBE	TVW	RST
1	28-06-2025	Aanpassingen nav overleg 24-06	RBE	TVW	RST
0	14-05-2025		RBE	TVW	RST

Verse (Datum) Omschrijving Opsteller Per Verificatie Per Valide Per

Ontwerp aansluiting rotonde N279

Situatietekening

Fase
Schetsontwerp
Projectnummer
PNB147
Formaat
A0-841x1470
Tekeningsnummer
2025-1001
Schaal
1: 500
Behorende bij doc. nr.

