



Voor constructie zie tekeningen en berekeningen constructeur.
Leidingverloop t.b.v. de installaties volgens opgave installateur.
Kruisingen van leidingen onderling en met constructieonderdelen in overleg met constructeur
Juiste afmetingen perceel volgens opgave kadaster of gemeente.
Gehele maatvoering in het werk te controleren.

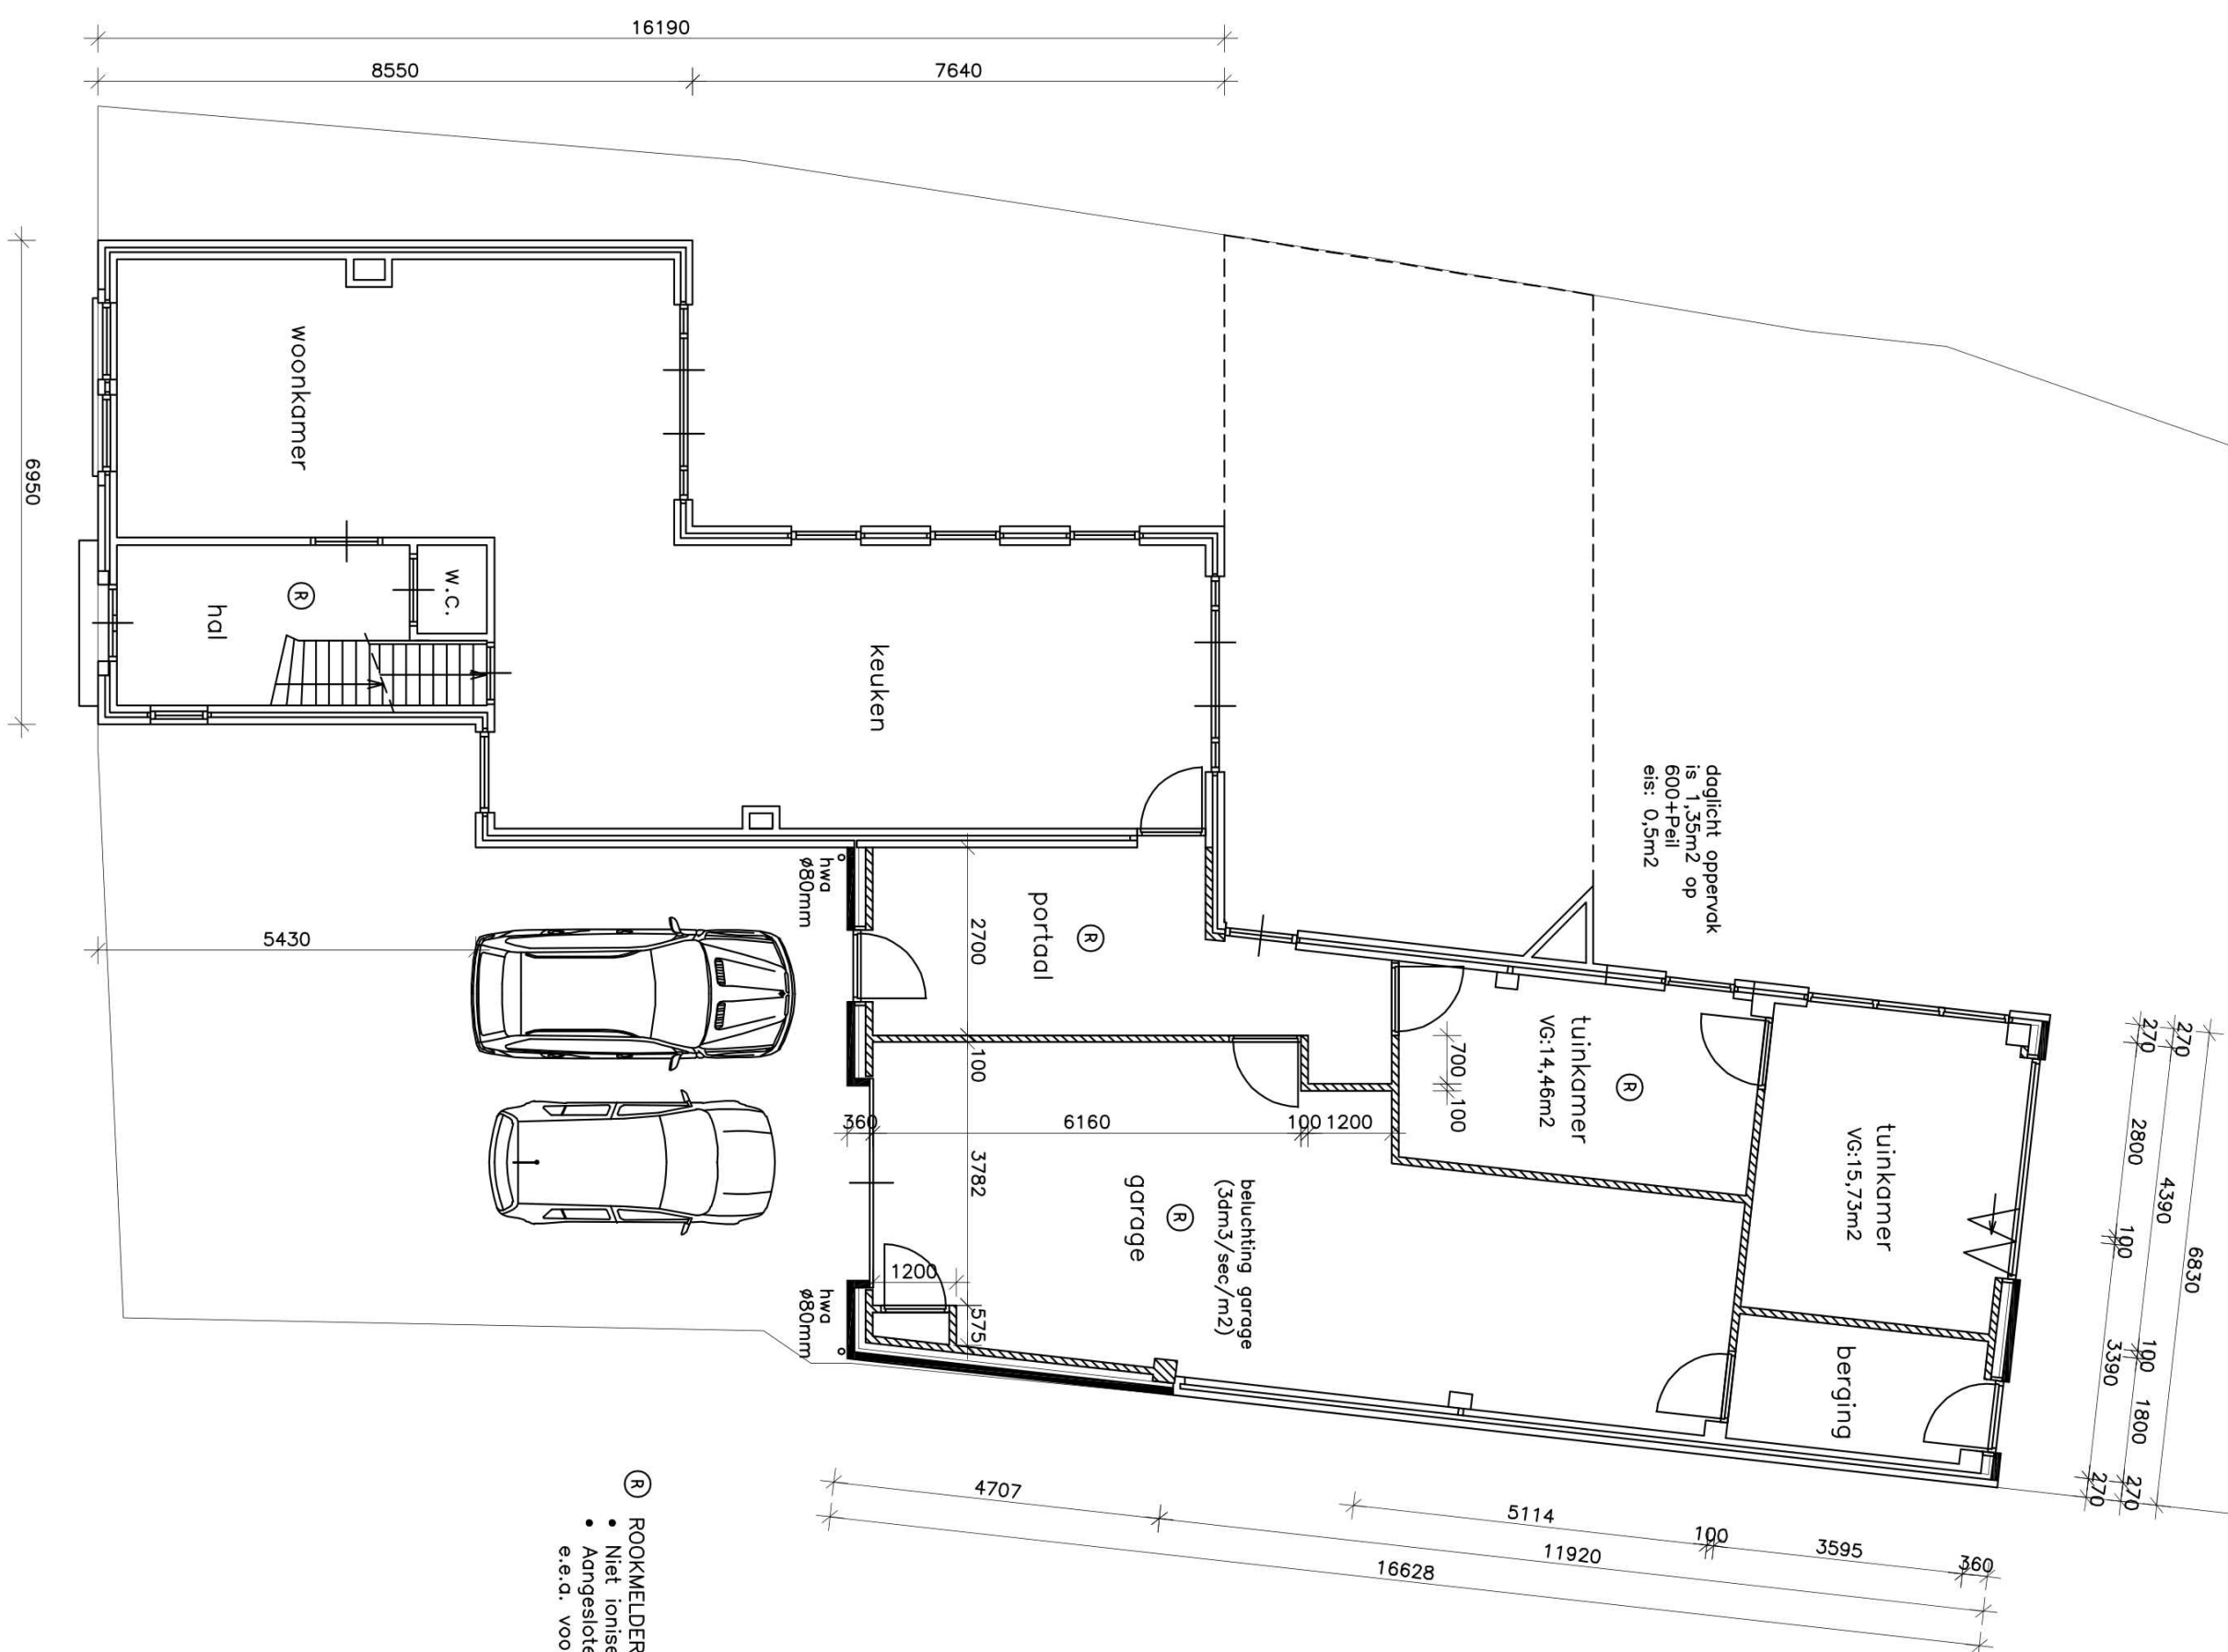

ROOKMELDERS:

- Niet ioniserende rookmelders volgens NEN 2555.
- Aangesloten op lichtnet als aangegeven op tekening e.e.a. voorzien van goedgekeurd keurmerk.

- **ALGERKIENDE OPMERKINGEN:**
- Alse romen en deuren voorzien van isolerende beglazing minimaal $HR+U=1,1W/m^2K$ volgens BENG berekening.
- De glasdikte moet voldoende aan de NEN 2608.
- Glas doet lager zit dan 850mm boven de afgewerkte vloer en glas in deuren dient veiligheidsglas te zijn.
- De romen/ deuren en kozijnen maken in overleg met opdrachtgever.
- De bovenkant van de onderdorpel van de buitendeuren maximaal 20mm boven de afgewerkte vloer of het aansluitende terrein.
- De bovenkant van de binnendorpels gelijk met bovenkant afgewerkte vloer.
- alle binnendeuren 20mm van afgewerkte vloer vrijhouden, in verband met volumestromen ventilatie.
- De meierkast moet voldoen aan NEN 2768, aan NEN 10110.
- De elektriciteitsinstallatie moet voldoen aan NEN 1006
- De waterinstallatie moet voldoen aan NEN 1006
- Algemene voorschriften voor leidingwastelsdialdes, installatiegeul moet voldoen aan NTR 5076.
- De stalen balken in de vloer 60 minuten brandwerend bekleden.
- De inbraakwerendheid van gevelelementen moeten voldoen aan NEN 5096.
- Hang- en sluitwerk aanbrengen volgens SKG+R.
- Wandtegels in toilet minimaal 1500mm hoog.
- Wandtegels in badkamer minimaal 2100mm hoog.
- Weren van ratten en muizen: geen ontwikkelingen
- >10mm

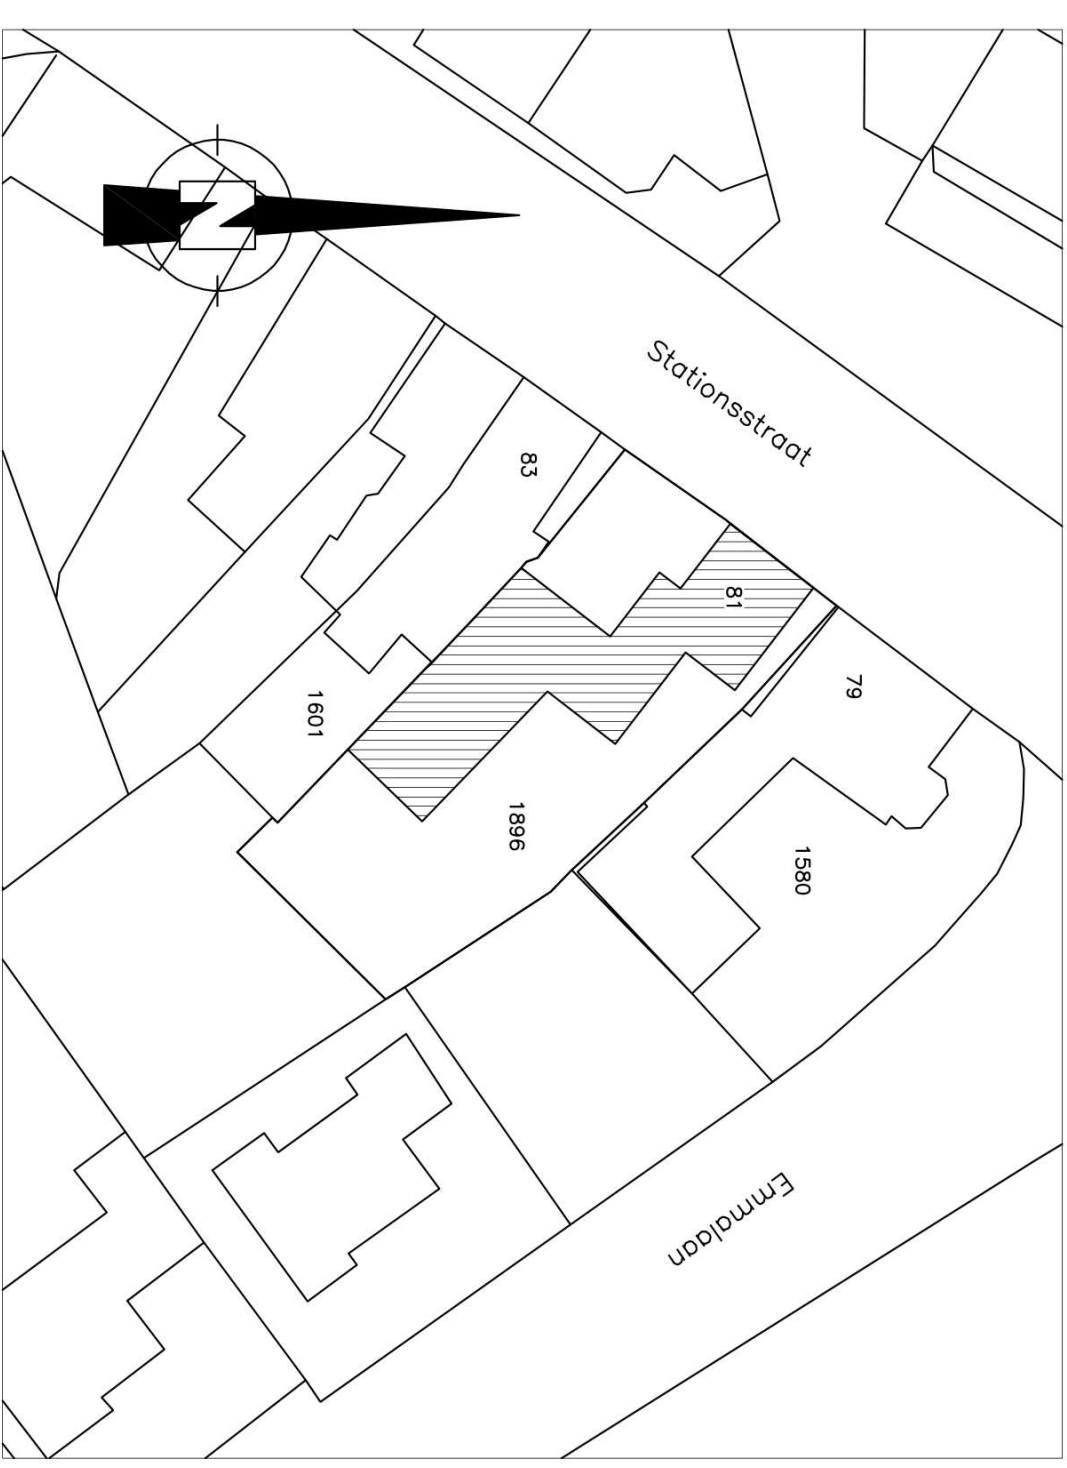

SITUATIE GEMEENTE DEURNE

Schaal 1 : 500

Sectie: M

Nummer: 1896