



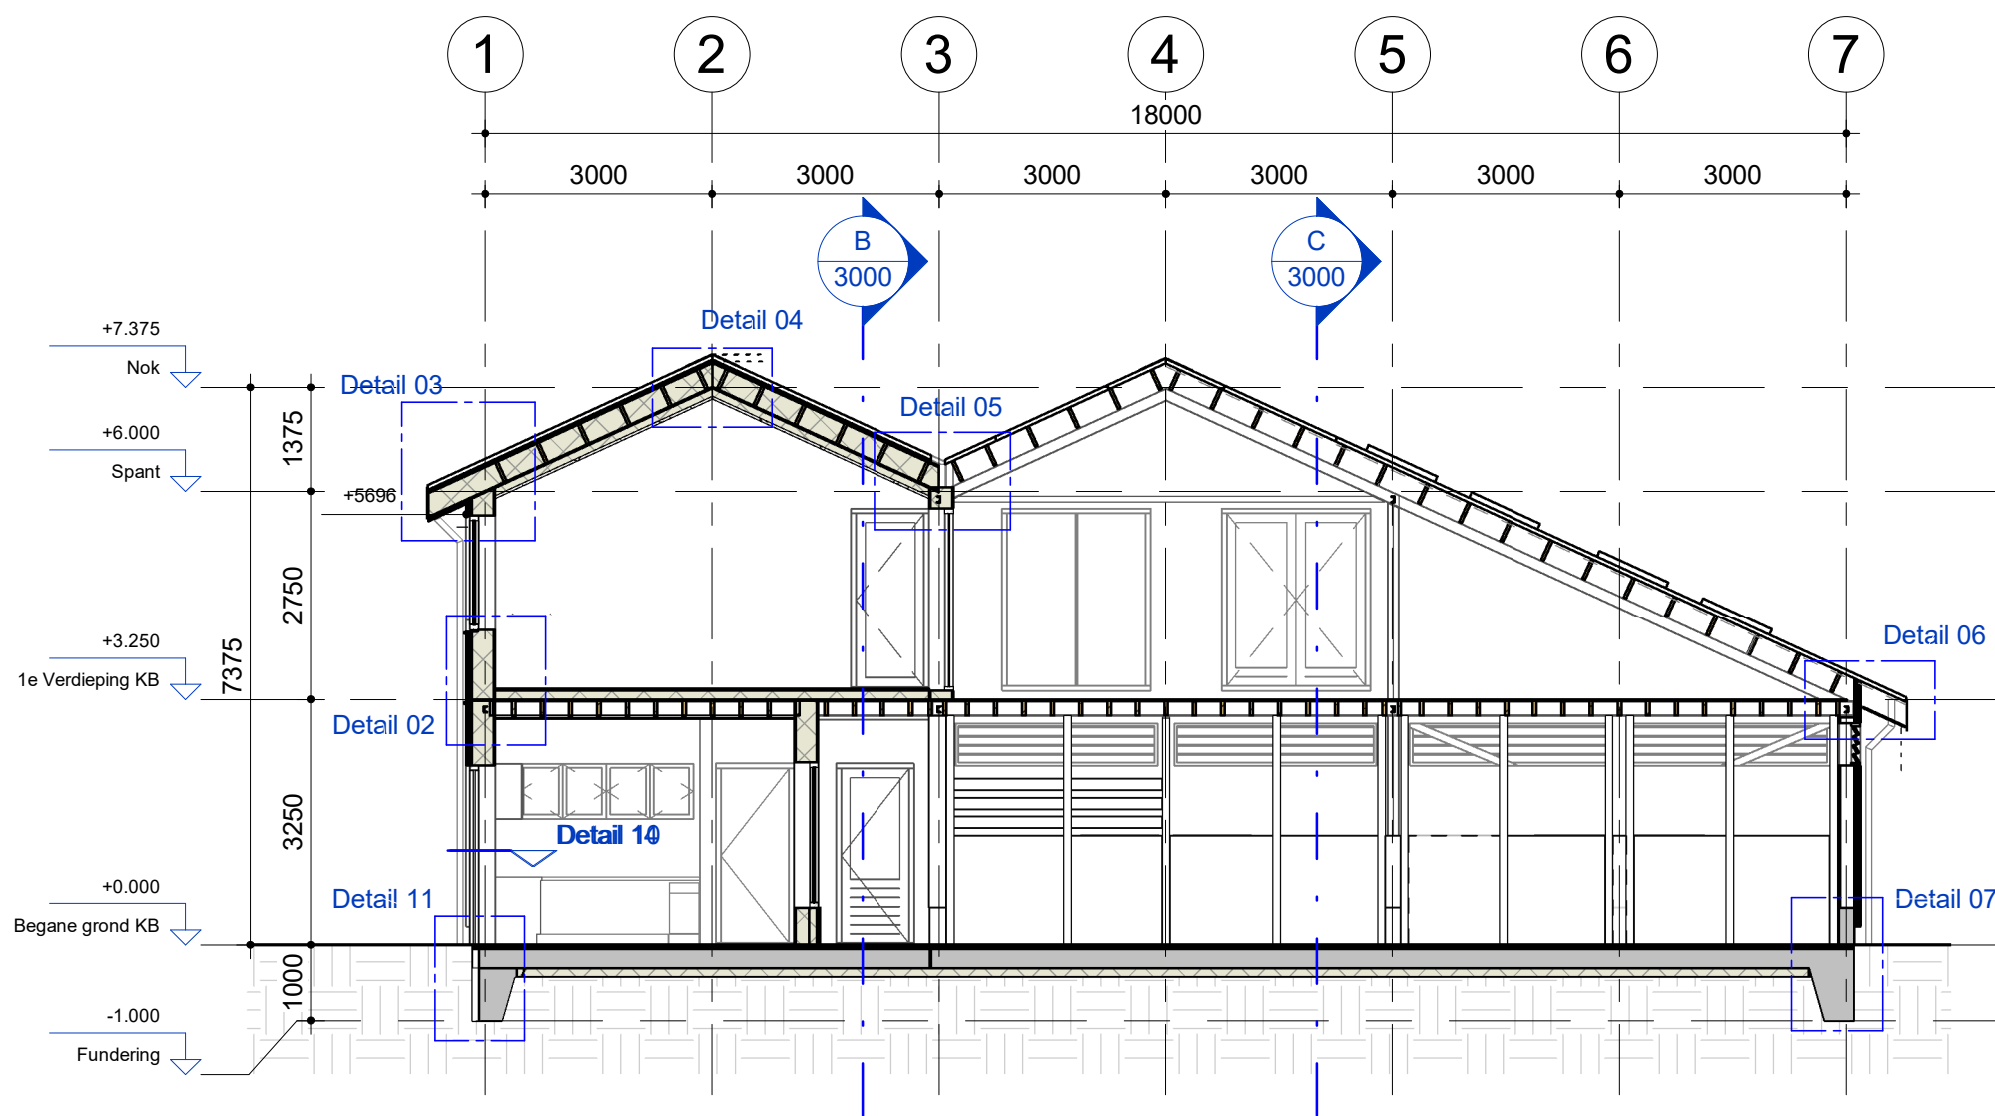


Doorsnede A

Schaal: 1 : 100

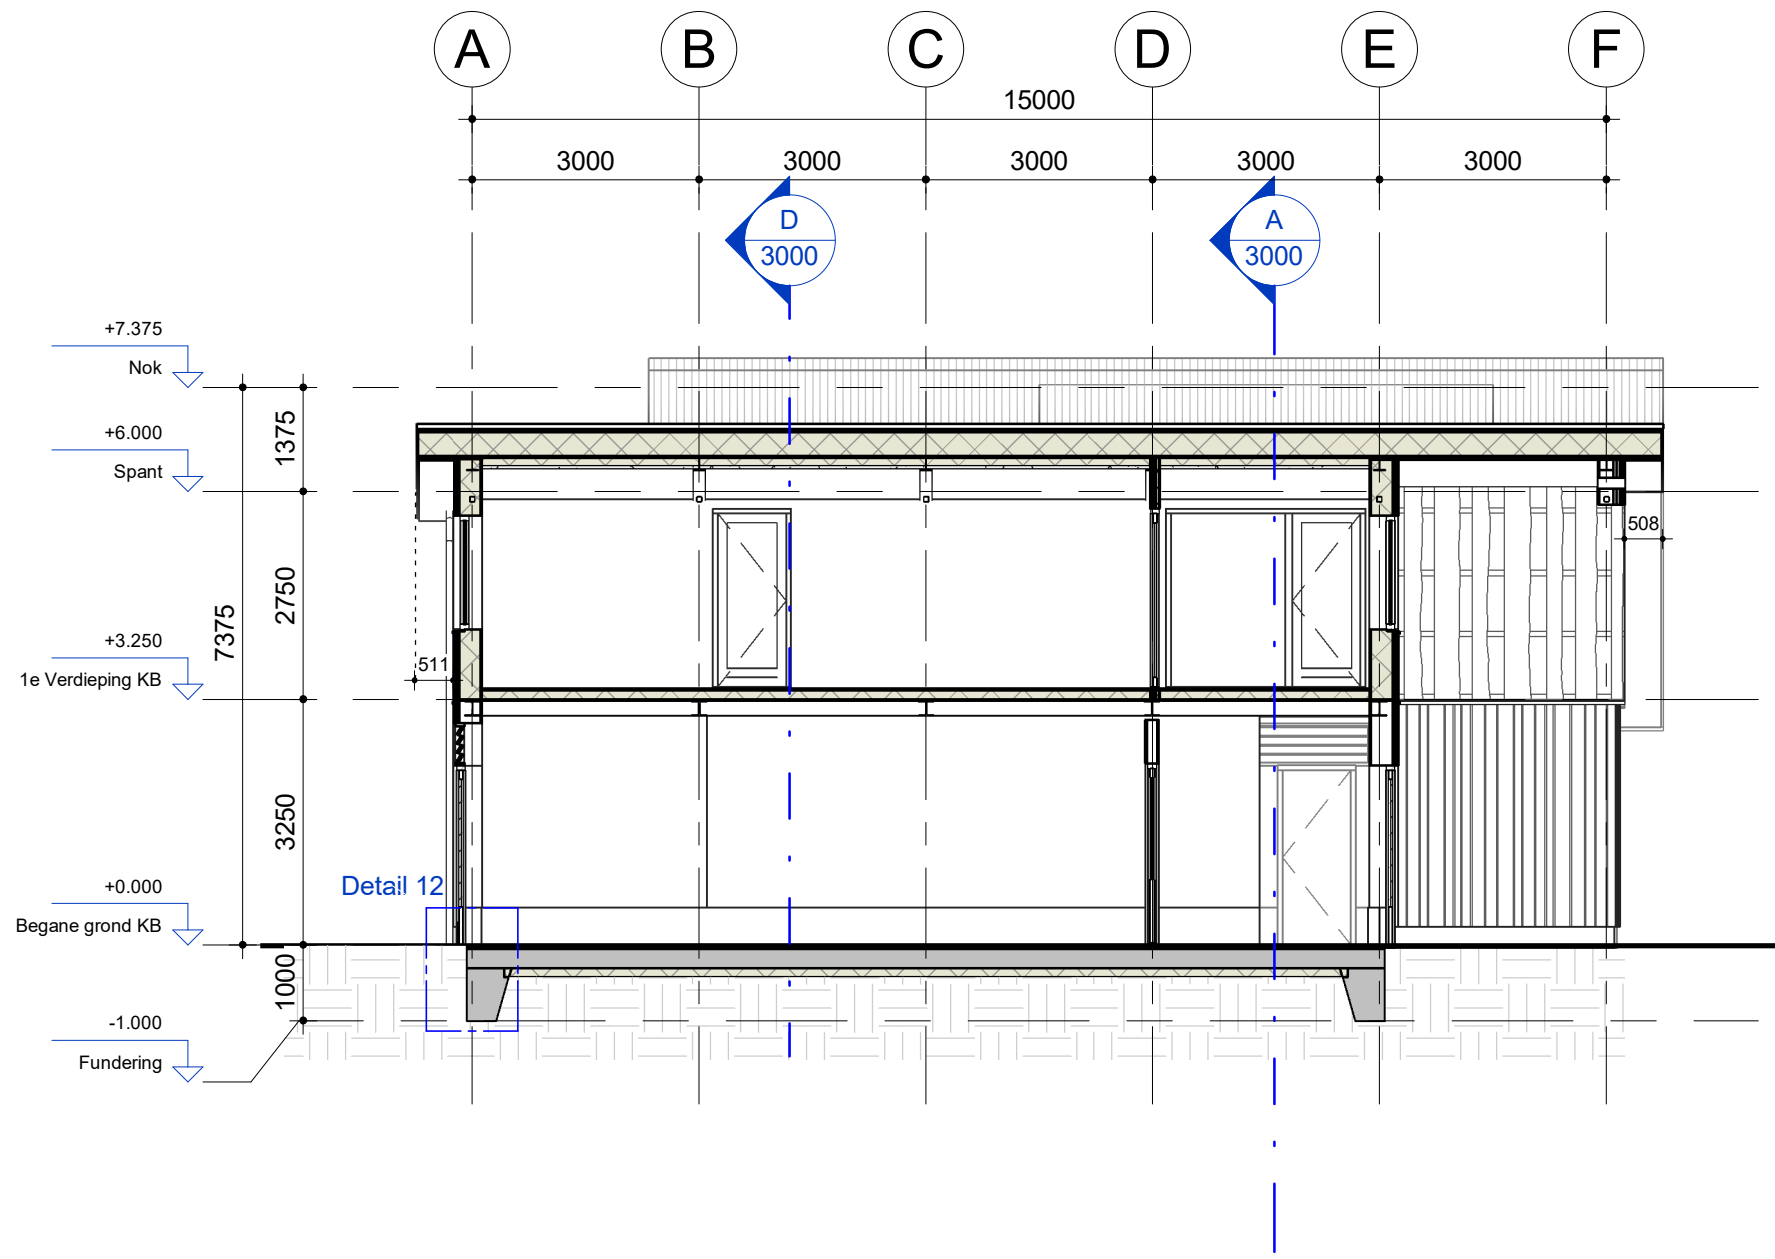


Doorsnede-B

Schaal: 1 : 100

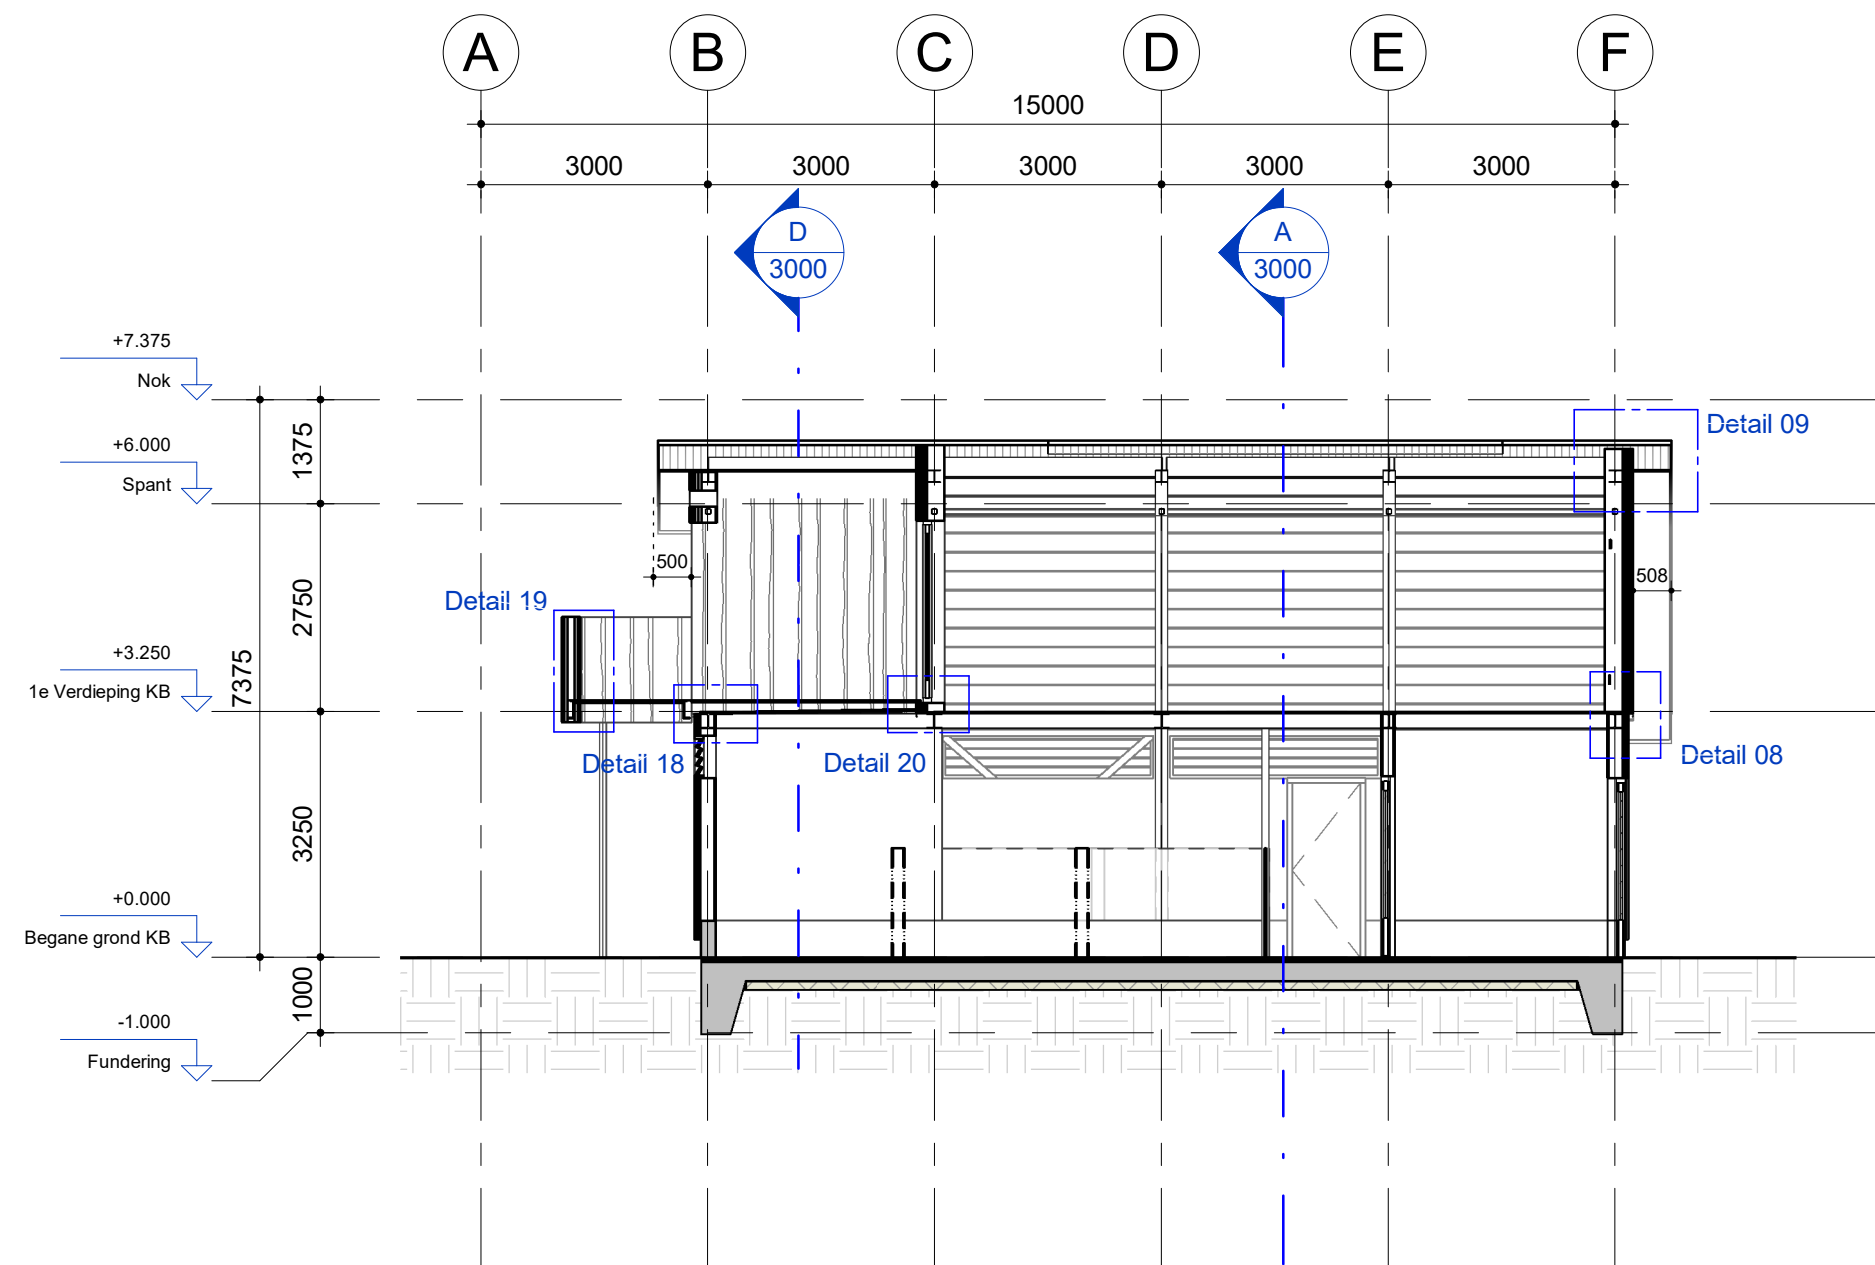

Doorsnede-C

Schaal: 1 : 100

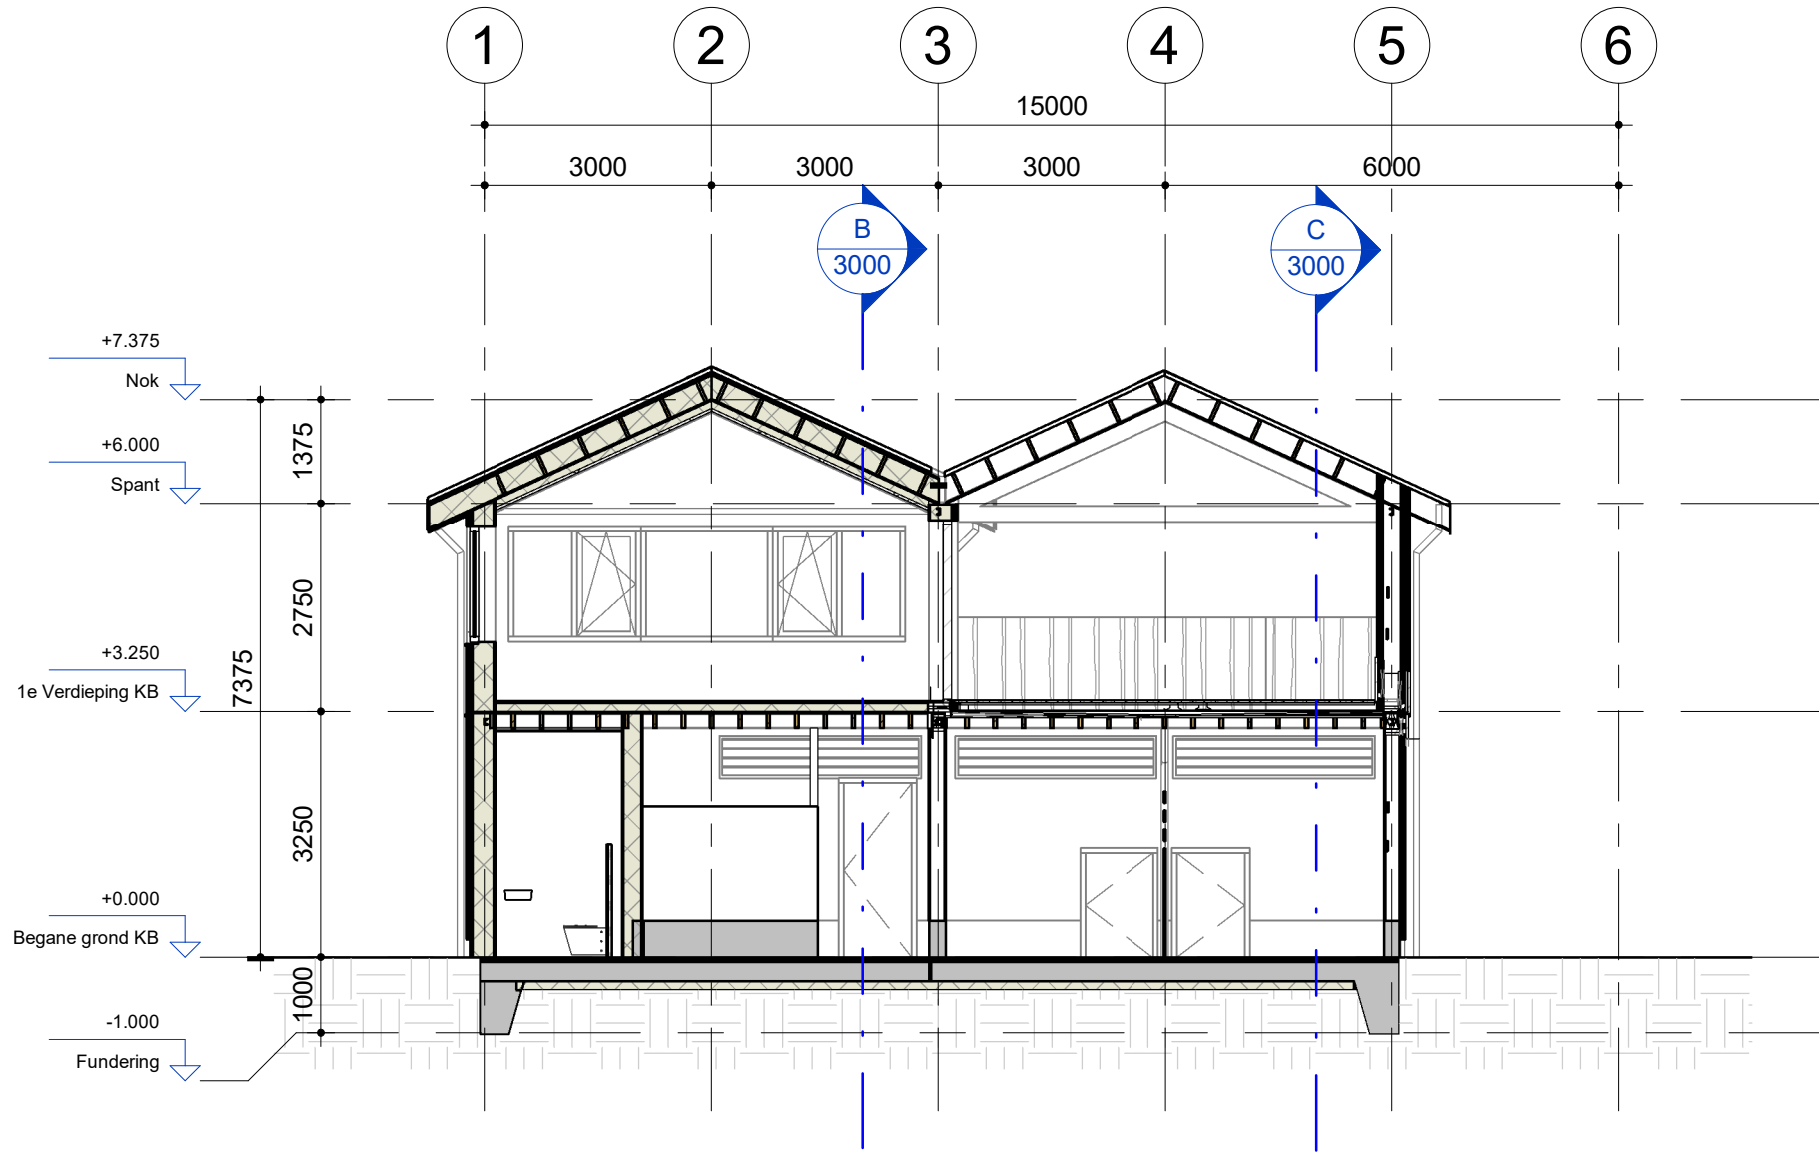

Doorsnede D

Schaal: 1 : 100

Legenda

- Geïsoleerd HSB-element met verticale lepen houten geveldelen d=373mm
- Geïsoleerd HSB-element met verticale lepen houten geveldelen d=322mm
- HSB-element met verticale lepen houten geveldelen d=322mm
- Geïsoleerd HSB-element met betonplex afwerking d=176mm
- HSB-element met betonplex afwerking d=176mm
- HSB-element met verticale lepen houten geveldelen volgens schutting-principe d=362mm
- Geïsoleerd dak-element met vezelcement golfplaat afwerking d=318mm
- Vezelcement golfplaat afwerking d=56mm

Vluchtwegaanduiding

Blustoestel

Algemeen:  
• Maatvoering in millimeters.  
• Maten in het werk te controleren.

| Versie | Omschrijving | Gecontroleerd | Vrijgegeven | Datum      |
|--------|--------------|---------------|-------------|------------|
| 0.1    | DO Concept   | JEU           | MSM         | 30-06-2023 |
| 0.2    | DO Concept   | JEU           | MSM         | 26-01-2024 |
| 0.3    | DO Concept   | PvdG          | MSM         | 18-04-2024 |
| 1.1    | DO           | PvdG          | MSM         | 26-04-2024 |

|                                                                                                   |                                    |                                                                    |
|---------------------------------------------------------------------------------------------------|------------------------------------|--------------------------------------------------------------------|
| <b>Opdrachtgever</b><br>X Gemeente<br>X Amsterdam<br>X                                            |                                    | Contact<br>Gemeente Amsterdam                                      |
| <b>Projectbureau</b><br>K DEKKER<br>bouw & infra                                                  |                                    | <b>Architect</b><br>ARCADIS                                        |
| <b>Project</b><br>Stadsboerderij De Uylenburg-Bouwkundig<br>Projectnummer : 30104667<br>Fase : DO |                                    | Contact<br>Meint Smith<br>Beveiligingscategorie:<br>AS2 - Internal |
| Onderwerp : <b>Kinderboerderij Doorsneden</b>                                                     |                                    |                                                                    |
| Geocode 0 <x> km - <y> km                                                                         |                                    |                                                                    |
| Schaal : 1 : 100<br>Contractnummer: -                                                             | Bladformaat : A1<br>Blad : 1 van 1 | Status: Definitief Ontwerp<br>Getekend: MD                         |
| Tekeningsnummer: <b>DASB-AR-DRW-DO-3000</b>                                                       |                                    | Versie: <b>1.1</b>                                                 |

