


pandorinstraat

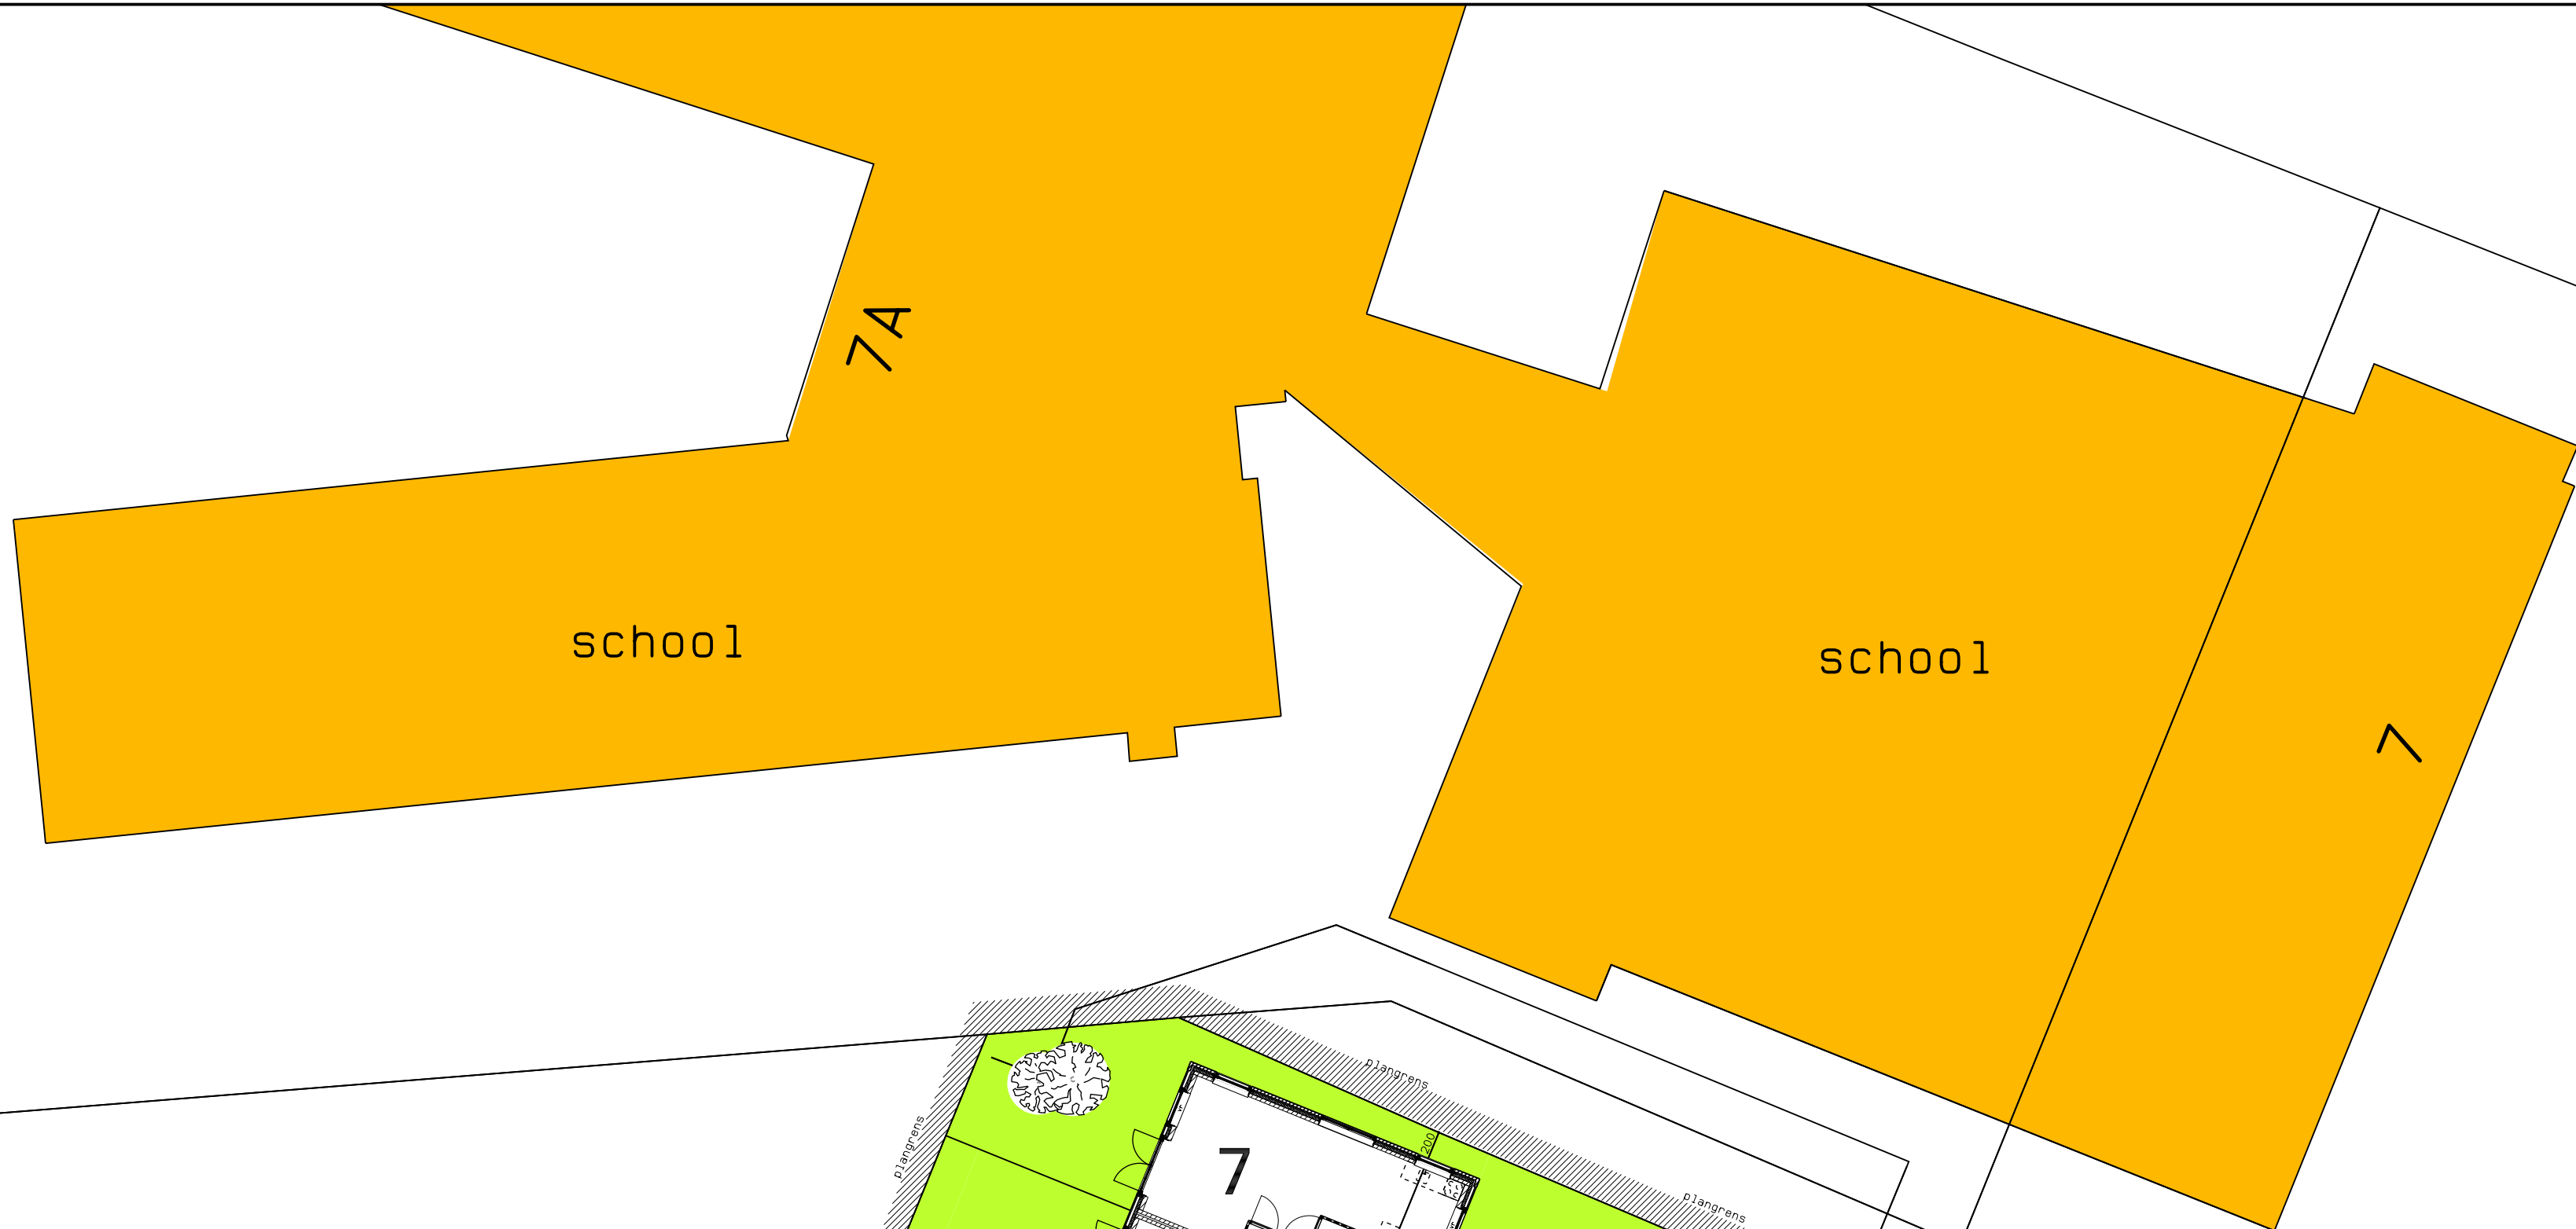


Stoombootweg

opstapplaats  
brandweer voertuig  
4500x10000

hydrant

|               |                                                                  |            |          |            |          |            |      |
|---------------|------------------------------------------------------------------|------------|----------|------------|----------|------------|------|
| gewijzigd     | A                                                                | 21-11-2024 | B        | 12-05-2025 |          |            |      |
| project       | 7 Nieuwbouw woningen Stoombootweg 53 Amsterdam                   |            |          |            |          |            |      |
| opdrachtgever | Leidse Bouw en Vastgoedadviseurs                                 |            |          |            |          |            |      |
| omschrijving  | Aanvraag Omgevingsvergunning<br>Situatietekening nieuwe toestand |            |          |            |          |            |      |
|               |                                                                  |            | refs     | 2136-a01   |          |            |      |
|               |                                                                  |            | schaal   | 1:100      |          |            |      |
|               |                                                                  |            | getekend | cdi        | datum    | 07-10-2024 |      |
|               |                                                                  |            | werk     | 22136      | tekening | B          | si01 |

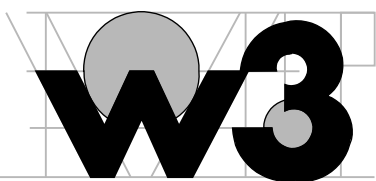

ARCHITECTEN EN INGENIEURS BV

Wagengouw 12  
1161 EG Broek in Waterland  
tel. 020-4031391  
fax. 020-4033779  
email: w3@wadman.nl