




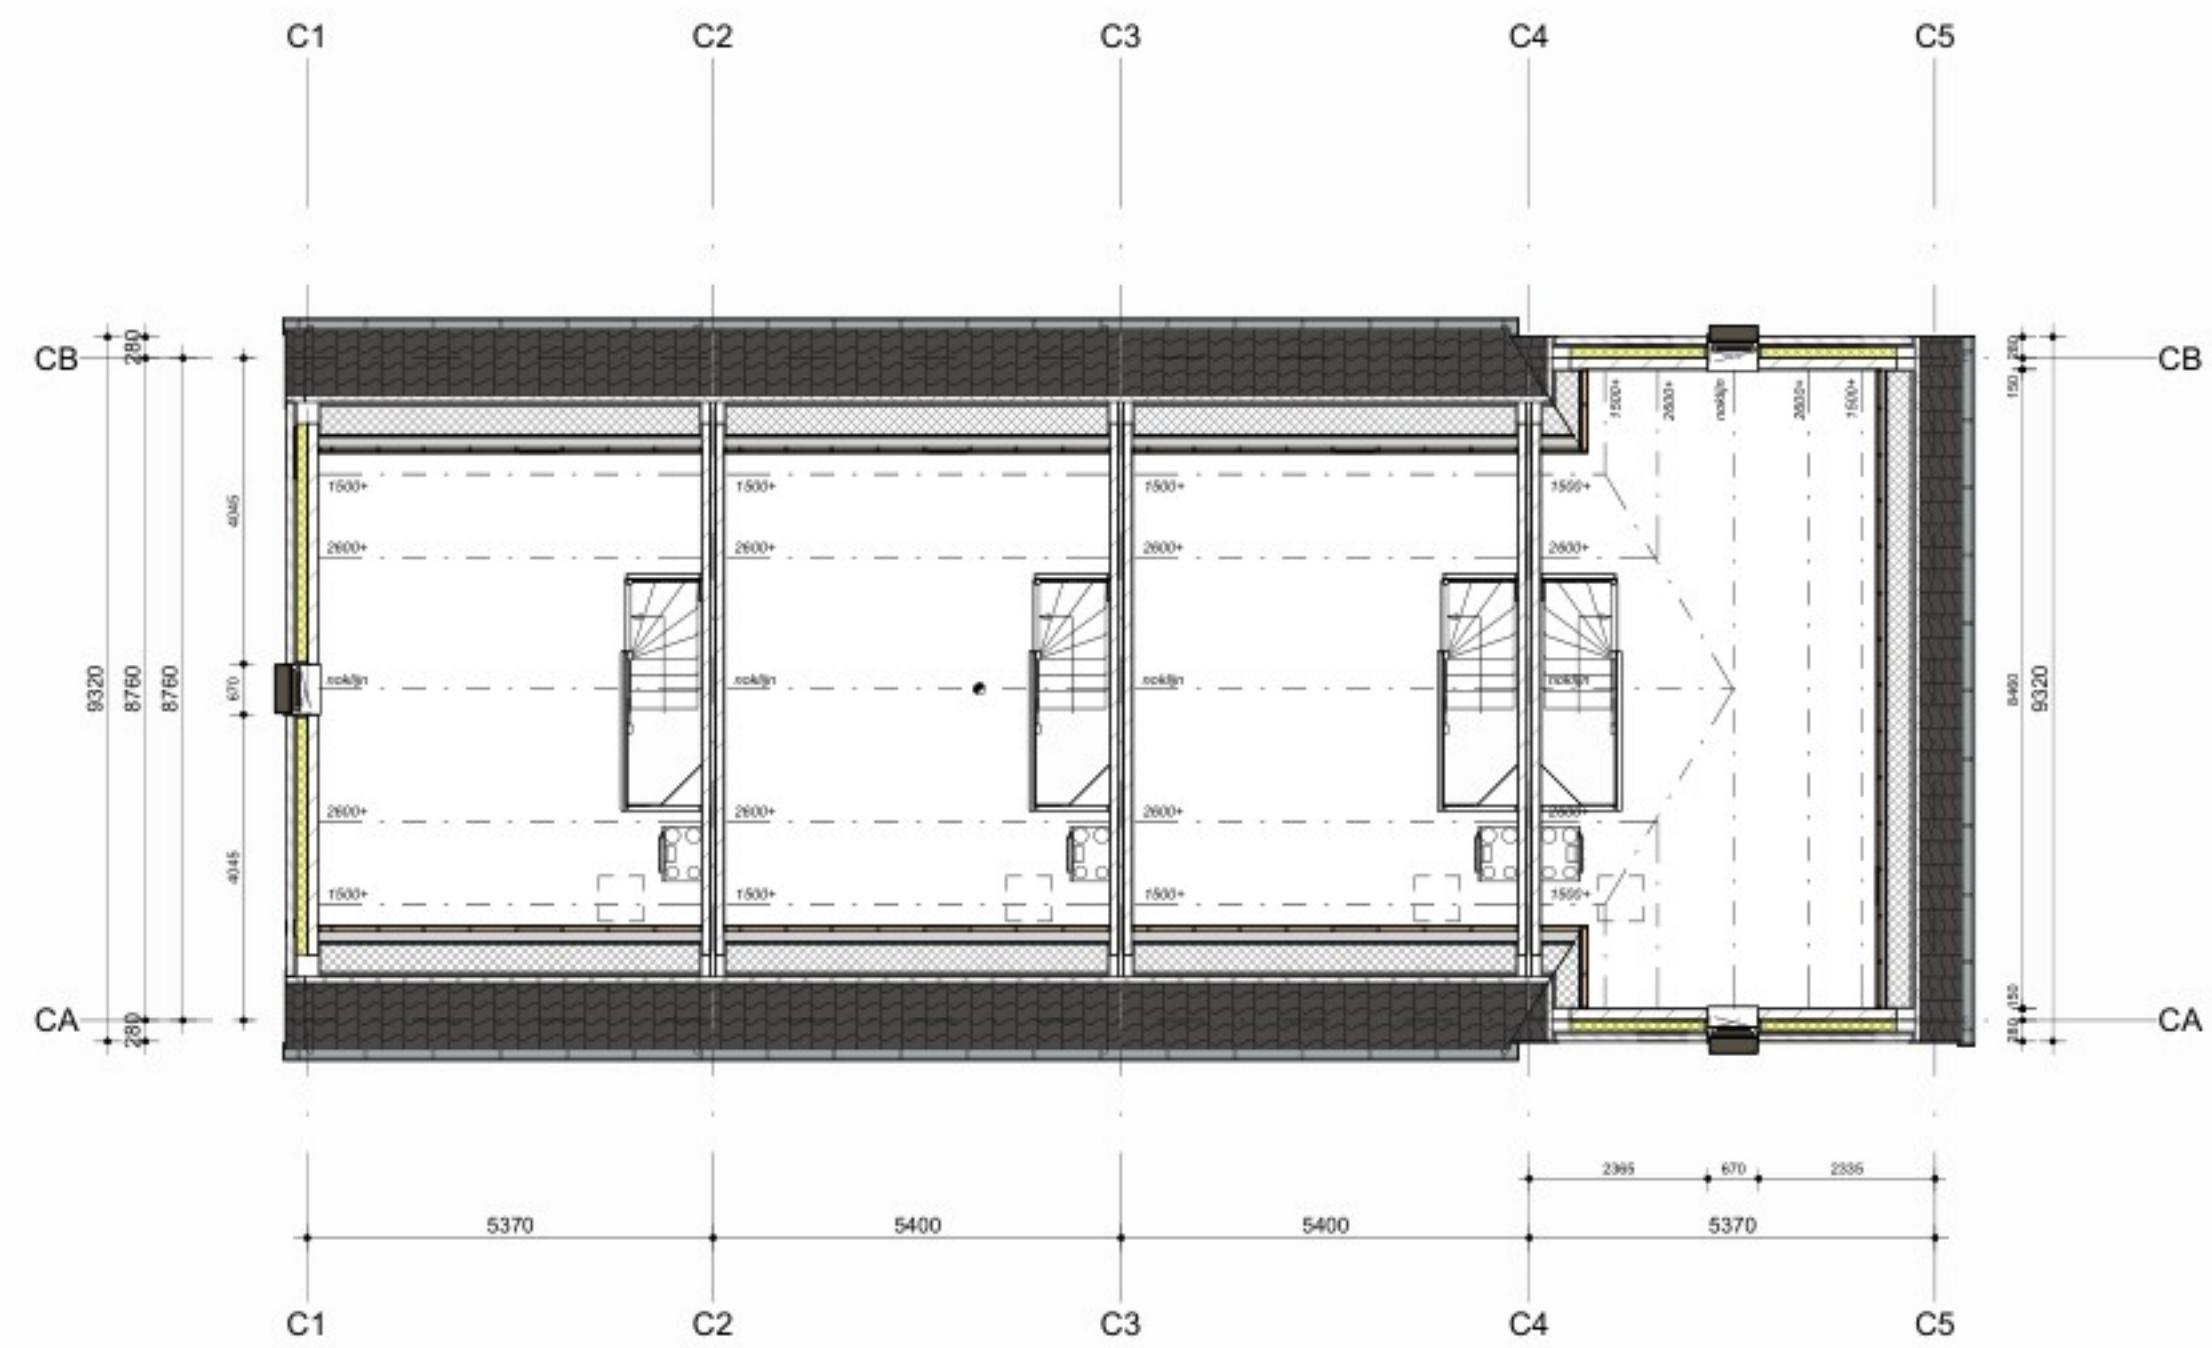

eerste verdieping

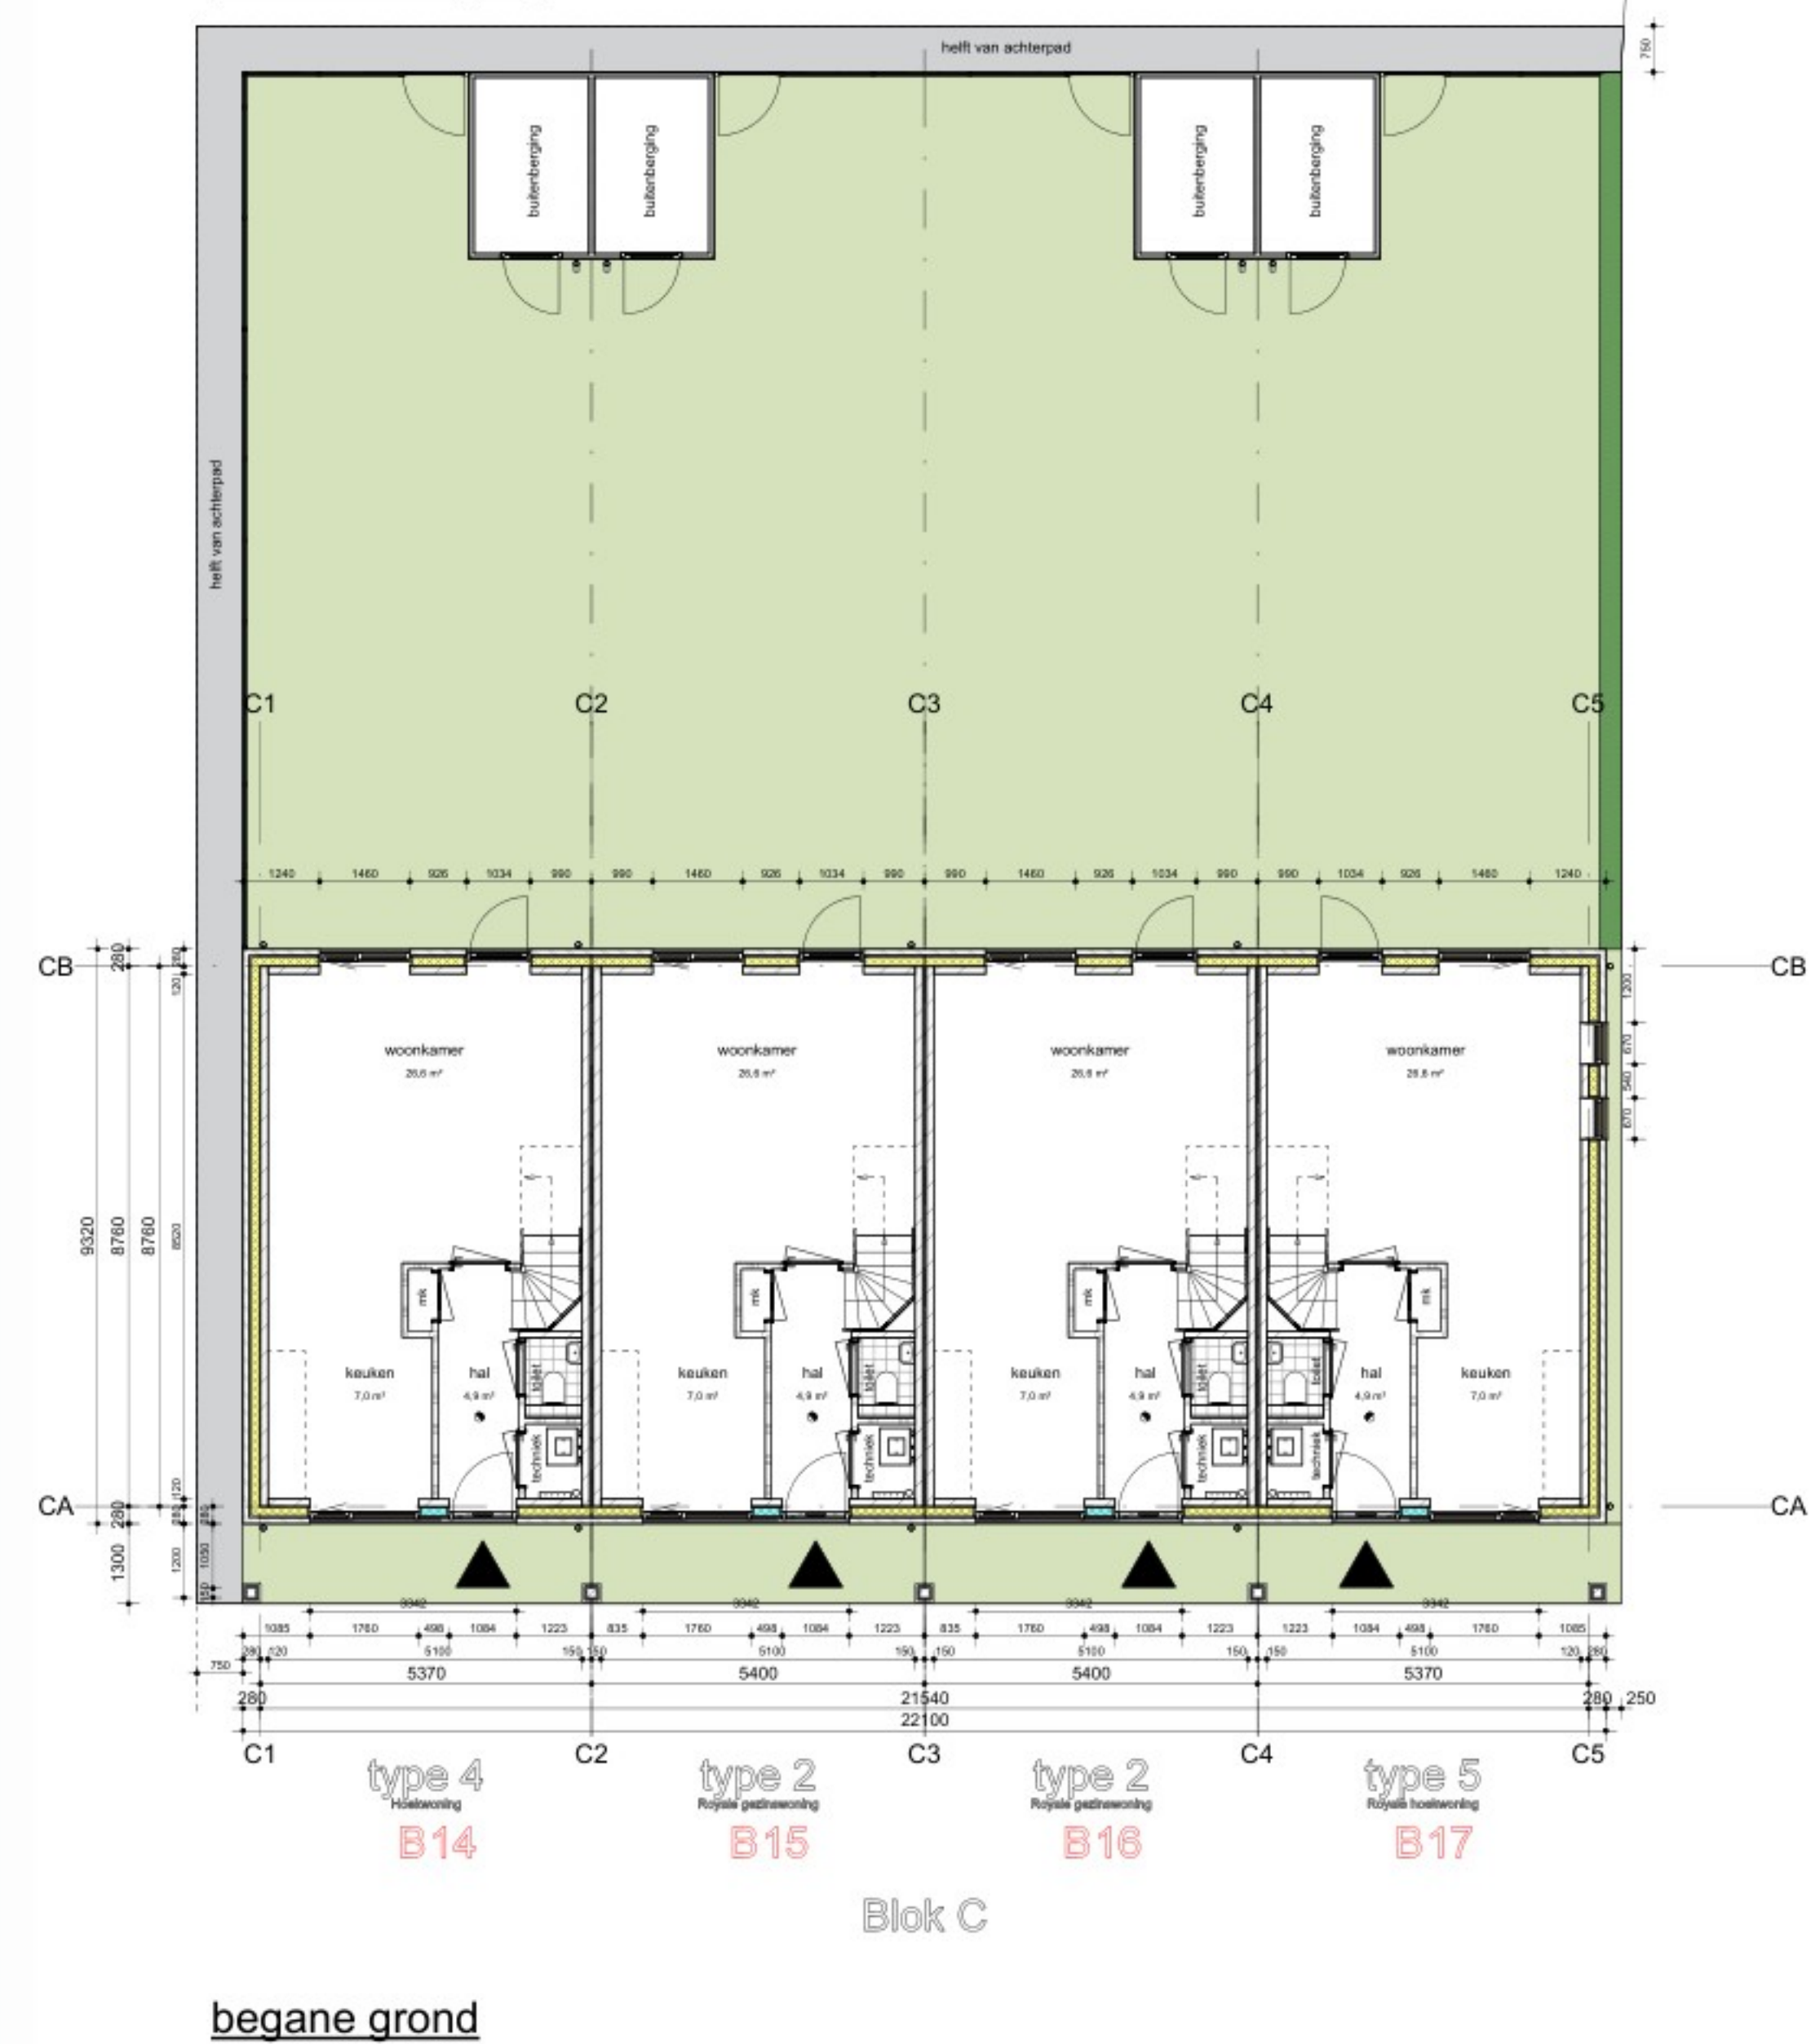

tweede verdieping

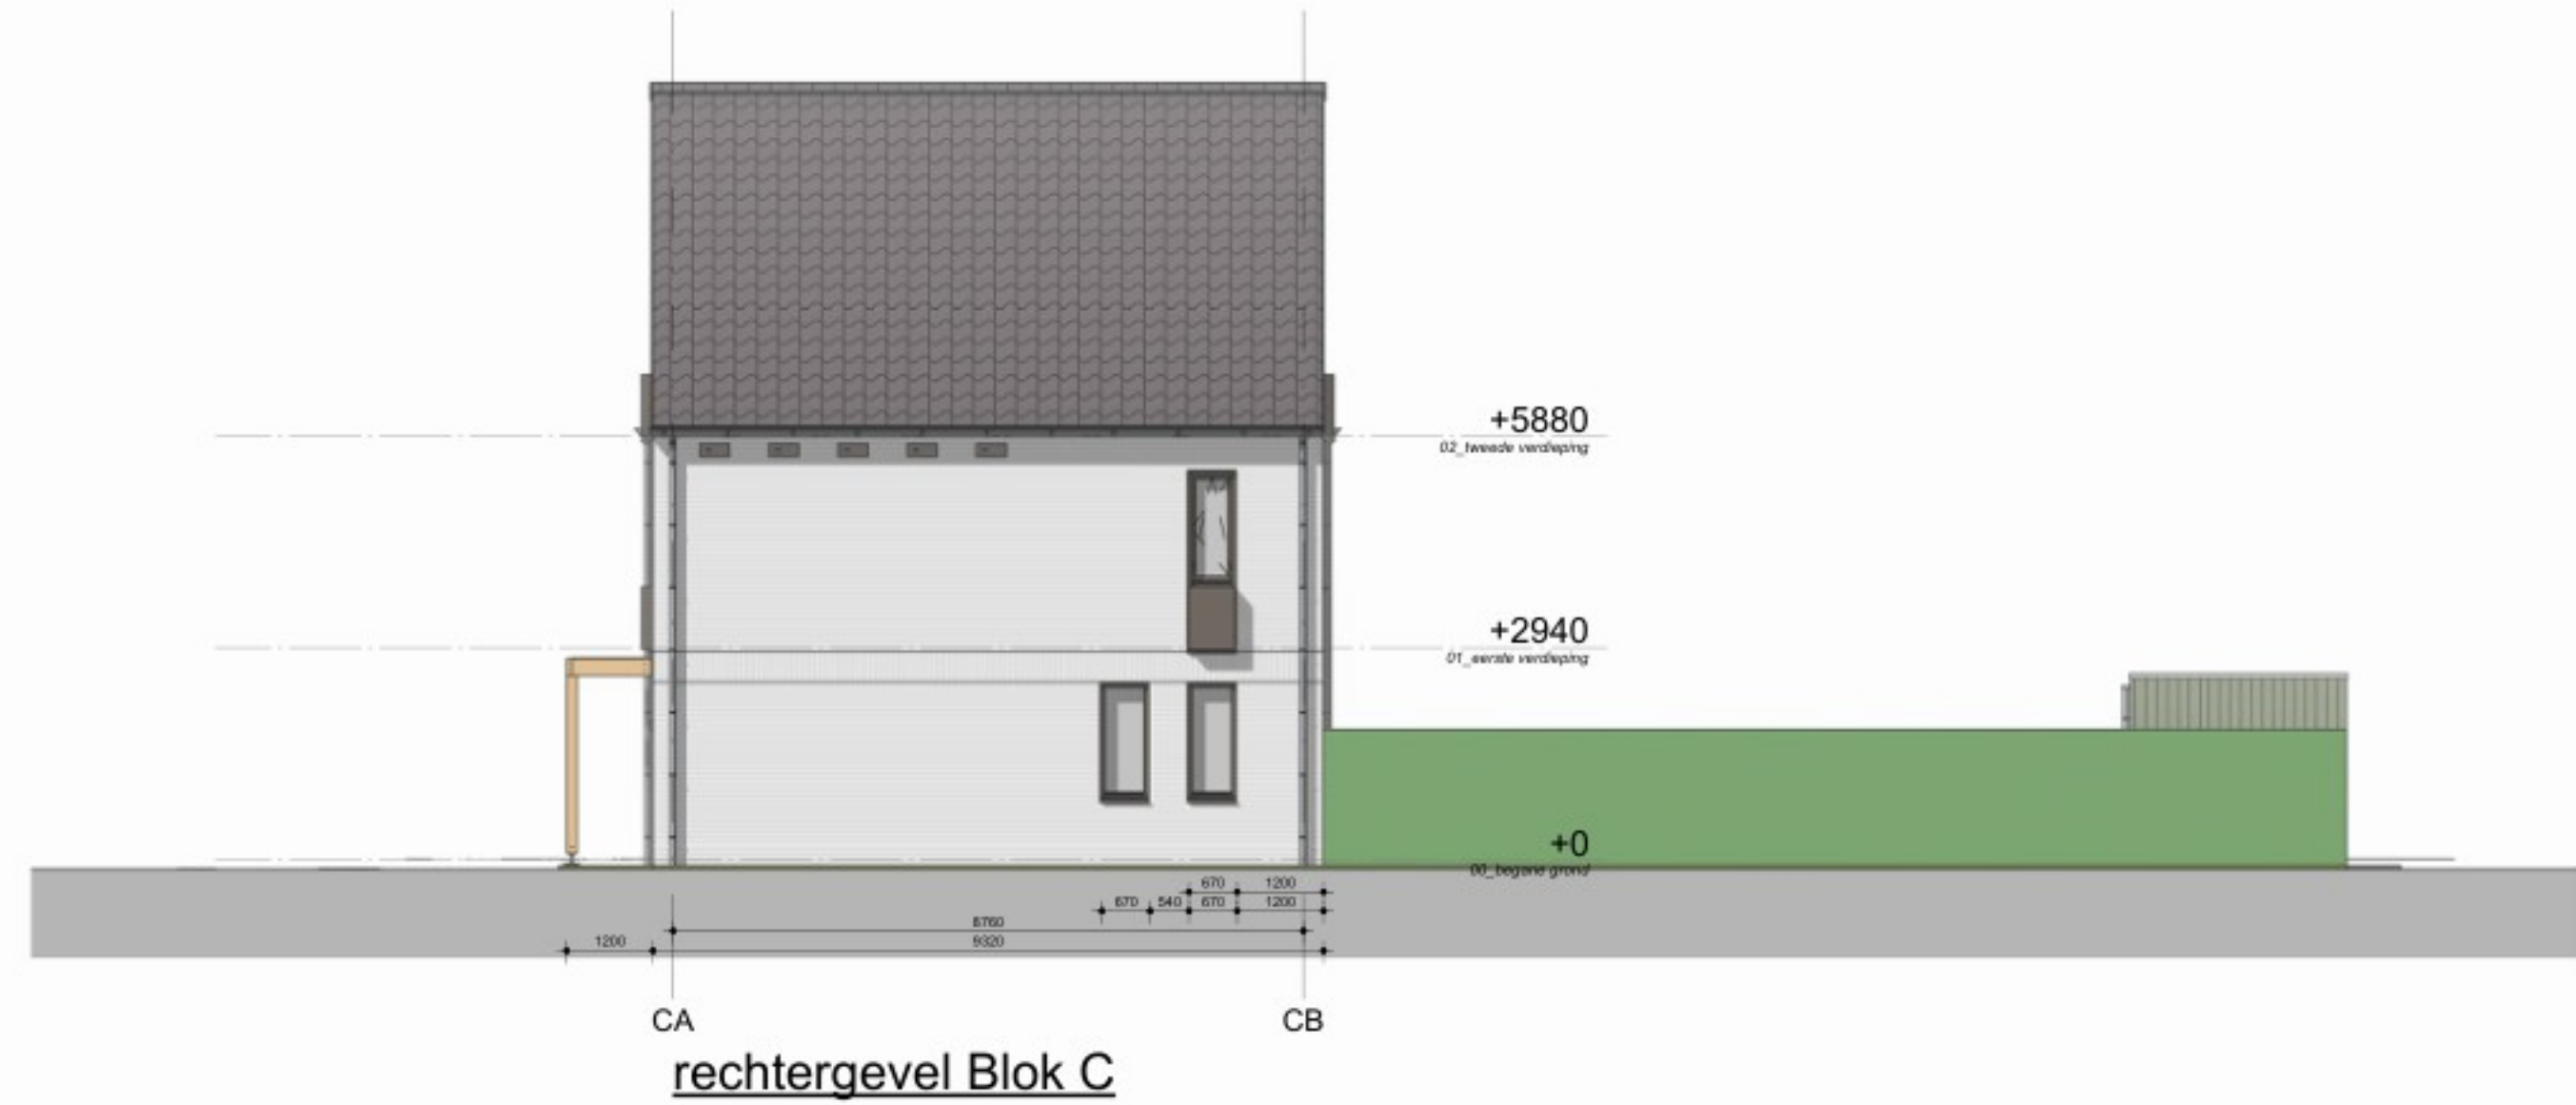

Kleur & Materialenstaat (tekstueel)

Algemeen:

- Metselwerk: Wierstberger Thom-Broers-Groen
- Kozijnen, ramen en deuren: RAL 7013 Hout
- Latten: RAL 7013 Staal
- Wandplaten: RAL 7013 Aluminium
- Plantenbakken: Wierstberger OVM Klassiek zwart satinet
- Dakpannen: Natuur, Zijk
- Galen en hemelwaterafvoer: Natuur, Lanta Hout
- Pergola: Platanwood Fraks RAL8021 (*Groene Heerlijkheid/Groen)
- Parkdeuren: (aanbrengen naast voordeur en op bergringen)

(visueel)

(De Groene Heerlijkheid)

Metselwerk, Brons-Groen Hout, t.p.v. pergola's
bank voorvergevel Lanta
Verkeers lanta naast
voordeur en op bergringen
Platanwood Fraks RAL8021

Hout, kozijnen en
plantenbakken RAL7013

Hout, Verkeers lanta naast
voordeur en op bergringen
RAL8021

Bouwpel = 25.30m+NAP

Deu002
Deurne

De Groene Heerlijkheid te
Deurne
DO102

tekening
Algemeen Blok C Fase 1a

datum
13-10-2025

versie
BS

status
definitief

model
Deu002_BSA_woningmodel_R25

schaal
1:100

formaat
A1L

getekend
BS