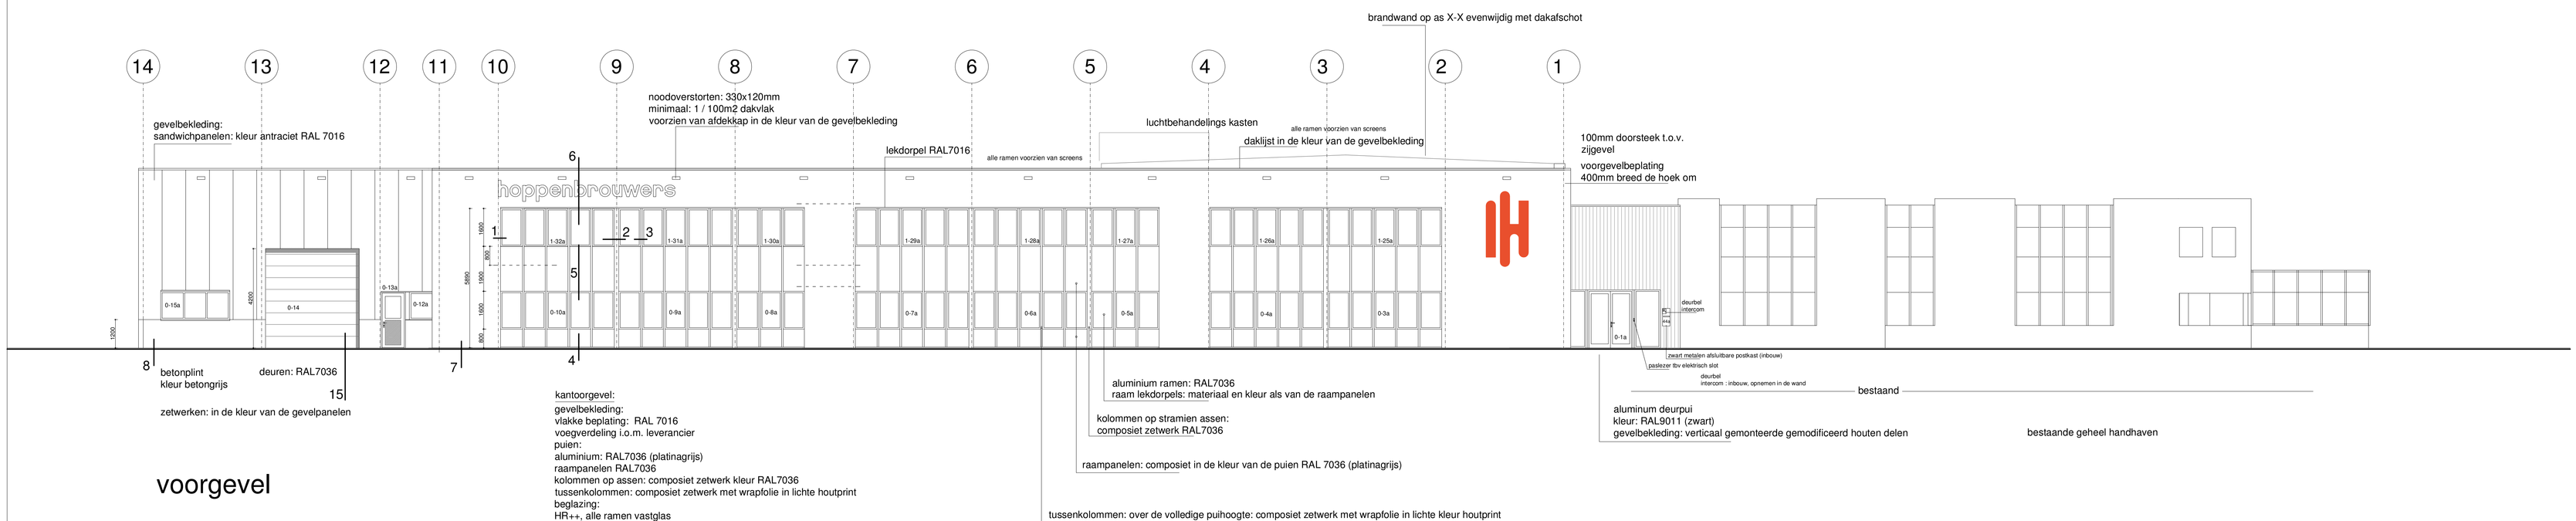

voorgevel

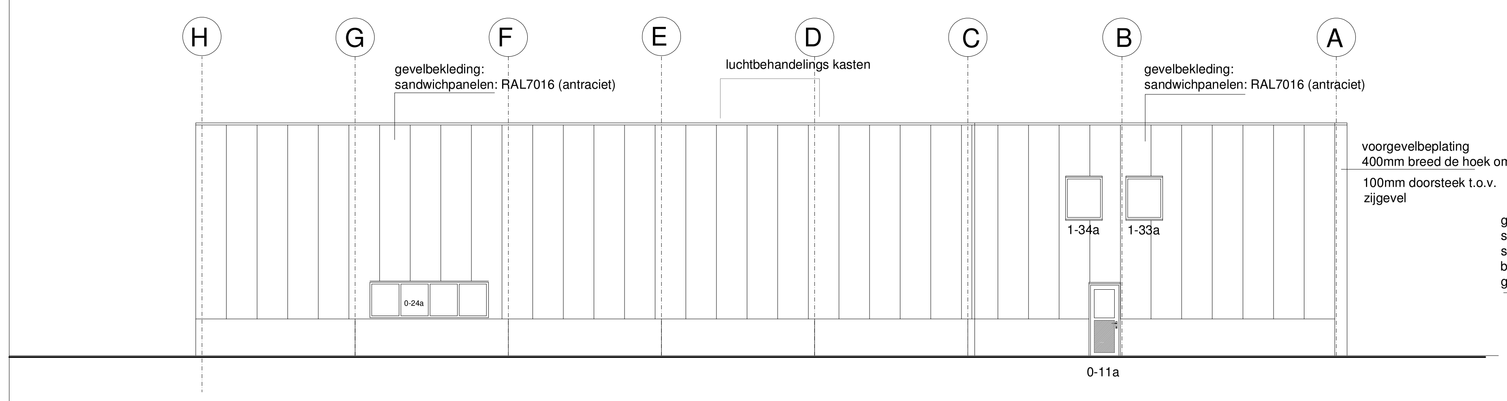

linker zijgevel

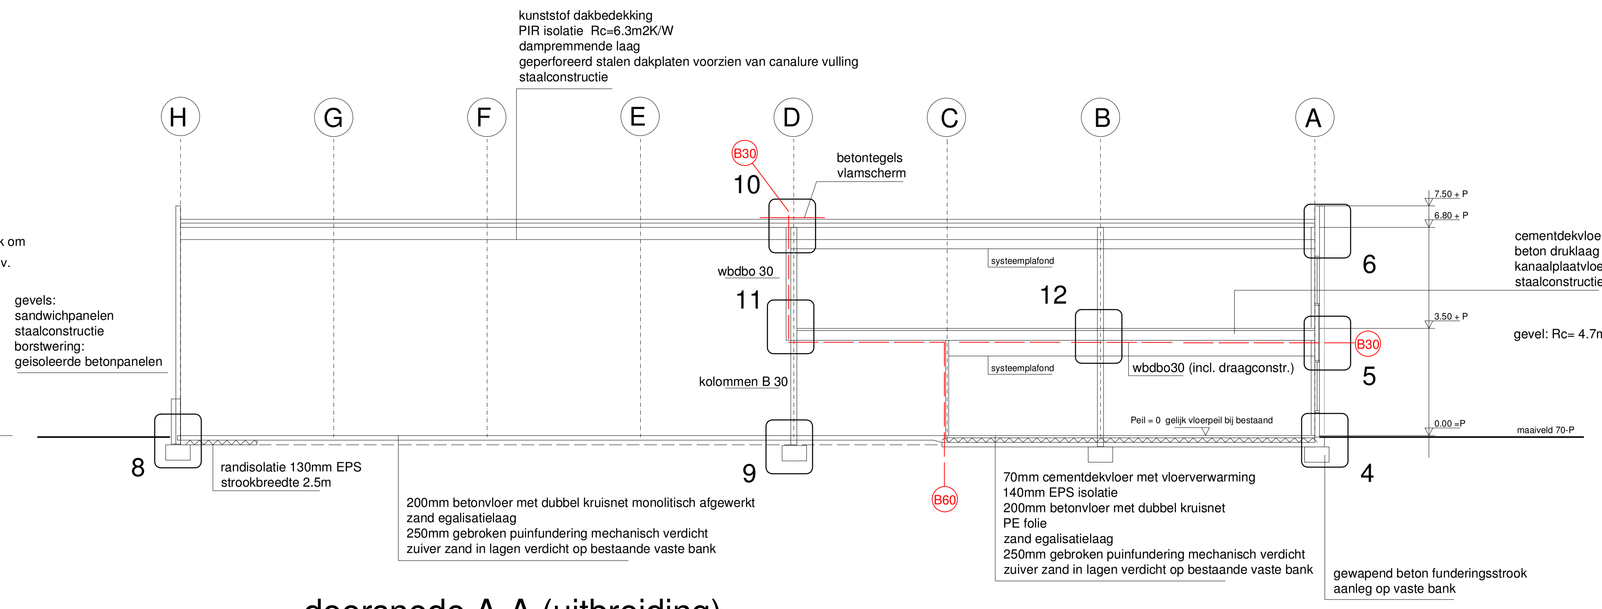

doorsnede A-A (uitbreiding)

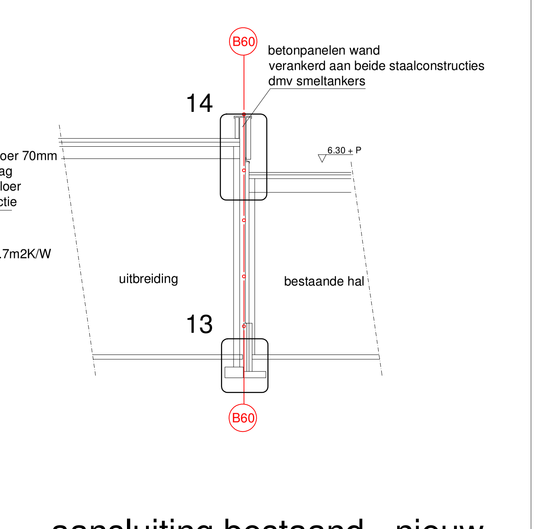

aansluiting bestaand - nieuw

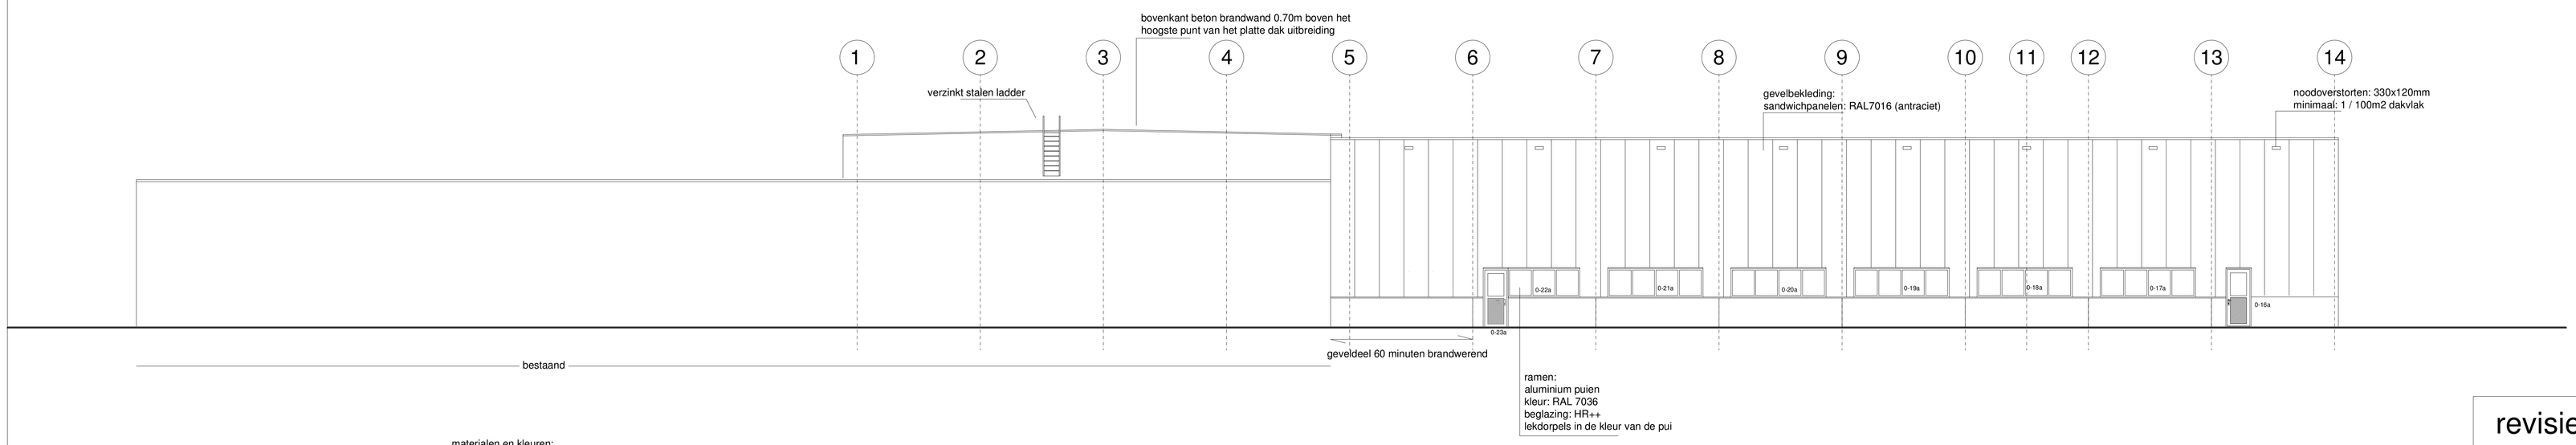

achtergevel

materialen en kleuren:

bedrijfshal:

daklijsten - waterslagen - afwerkingen: alle in de kleur van de gevelbeplating RAL7016
gevelbeplating bedrijfshal: sandwichpanelen Kingspan QuadCore AWP kleur RAL 7016
ramen en deuren in de gevels bedrijfshal: aluminium RAL 7036
gevelplint bedrijfshal: schoon beton (grijs) naden afgekit in de kleur van de beton
bedrijfsdeur: segmentdeur, kleur RAL 7036

kantoor voorgevel:

daklijst: zetwerk RAL7016
gevelbeplating: composiet (vlakke) beplating kleur: RAL7016
lekdorpels (bij de vlakke beplating): RAL7016
ramen: aluminium kleur RAL 7036
gevelbeplating tussen de ramen: composiet RAL7036
kolommen (tpv de assen) : composiet zetwerk beplating RAL 7036
tussenkolommen: composiet zetwerk met wrapp in lichte houtprint

Bouwbesluit berekeningen volgens bijgaand rapport
beton- en staalconstructies volgens berekening en tekeningen constructeur
alle maten in het werk te controleren

revisie: 28-03-2025

wijzigingen:

datum: 27-03-2025

schaal: 1:100

tekeningformaat:

hoppenbrouwers

vestiging: Huub van Doorneweg 44 Deurne tek.nr. 5

project: uitbreiding bedrijfsruimte H. van Doorneweg 44

onderdeel: gevels en doorsnede uitbreiding