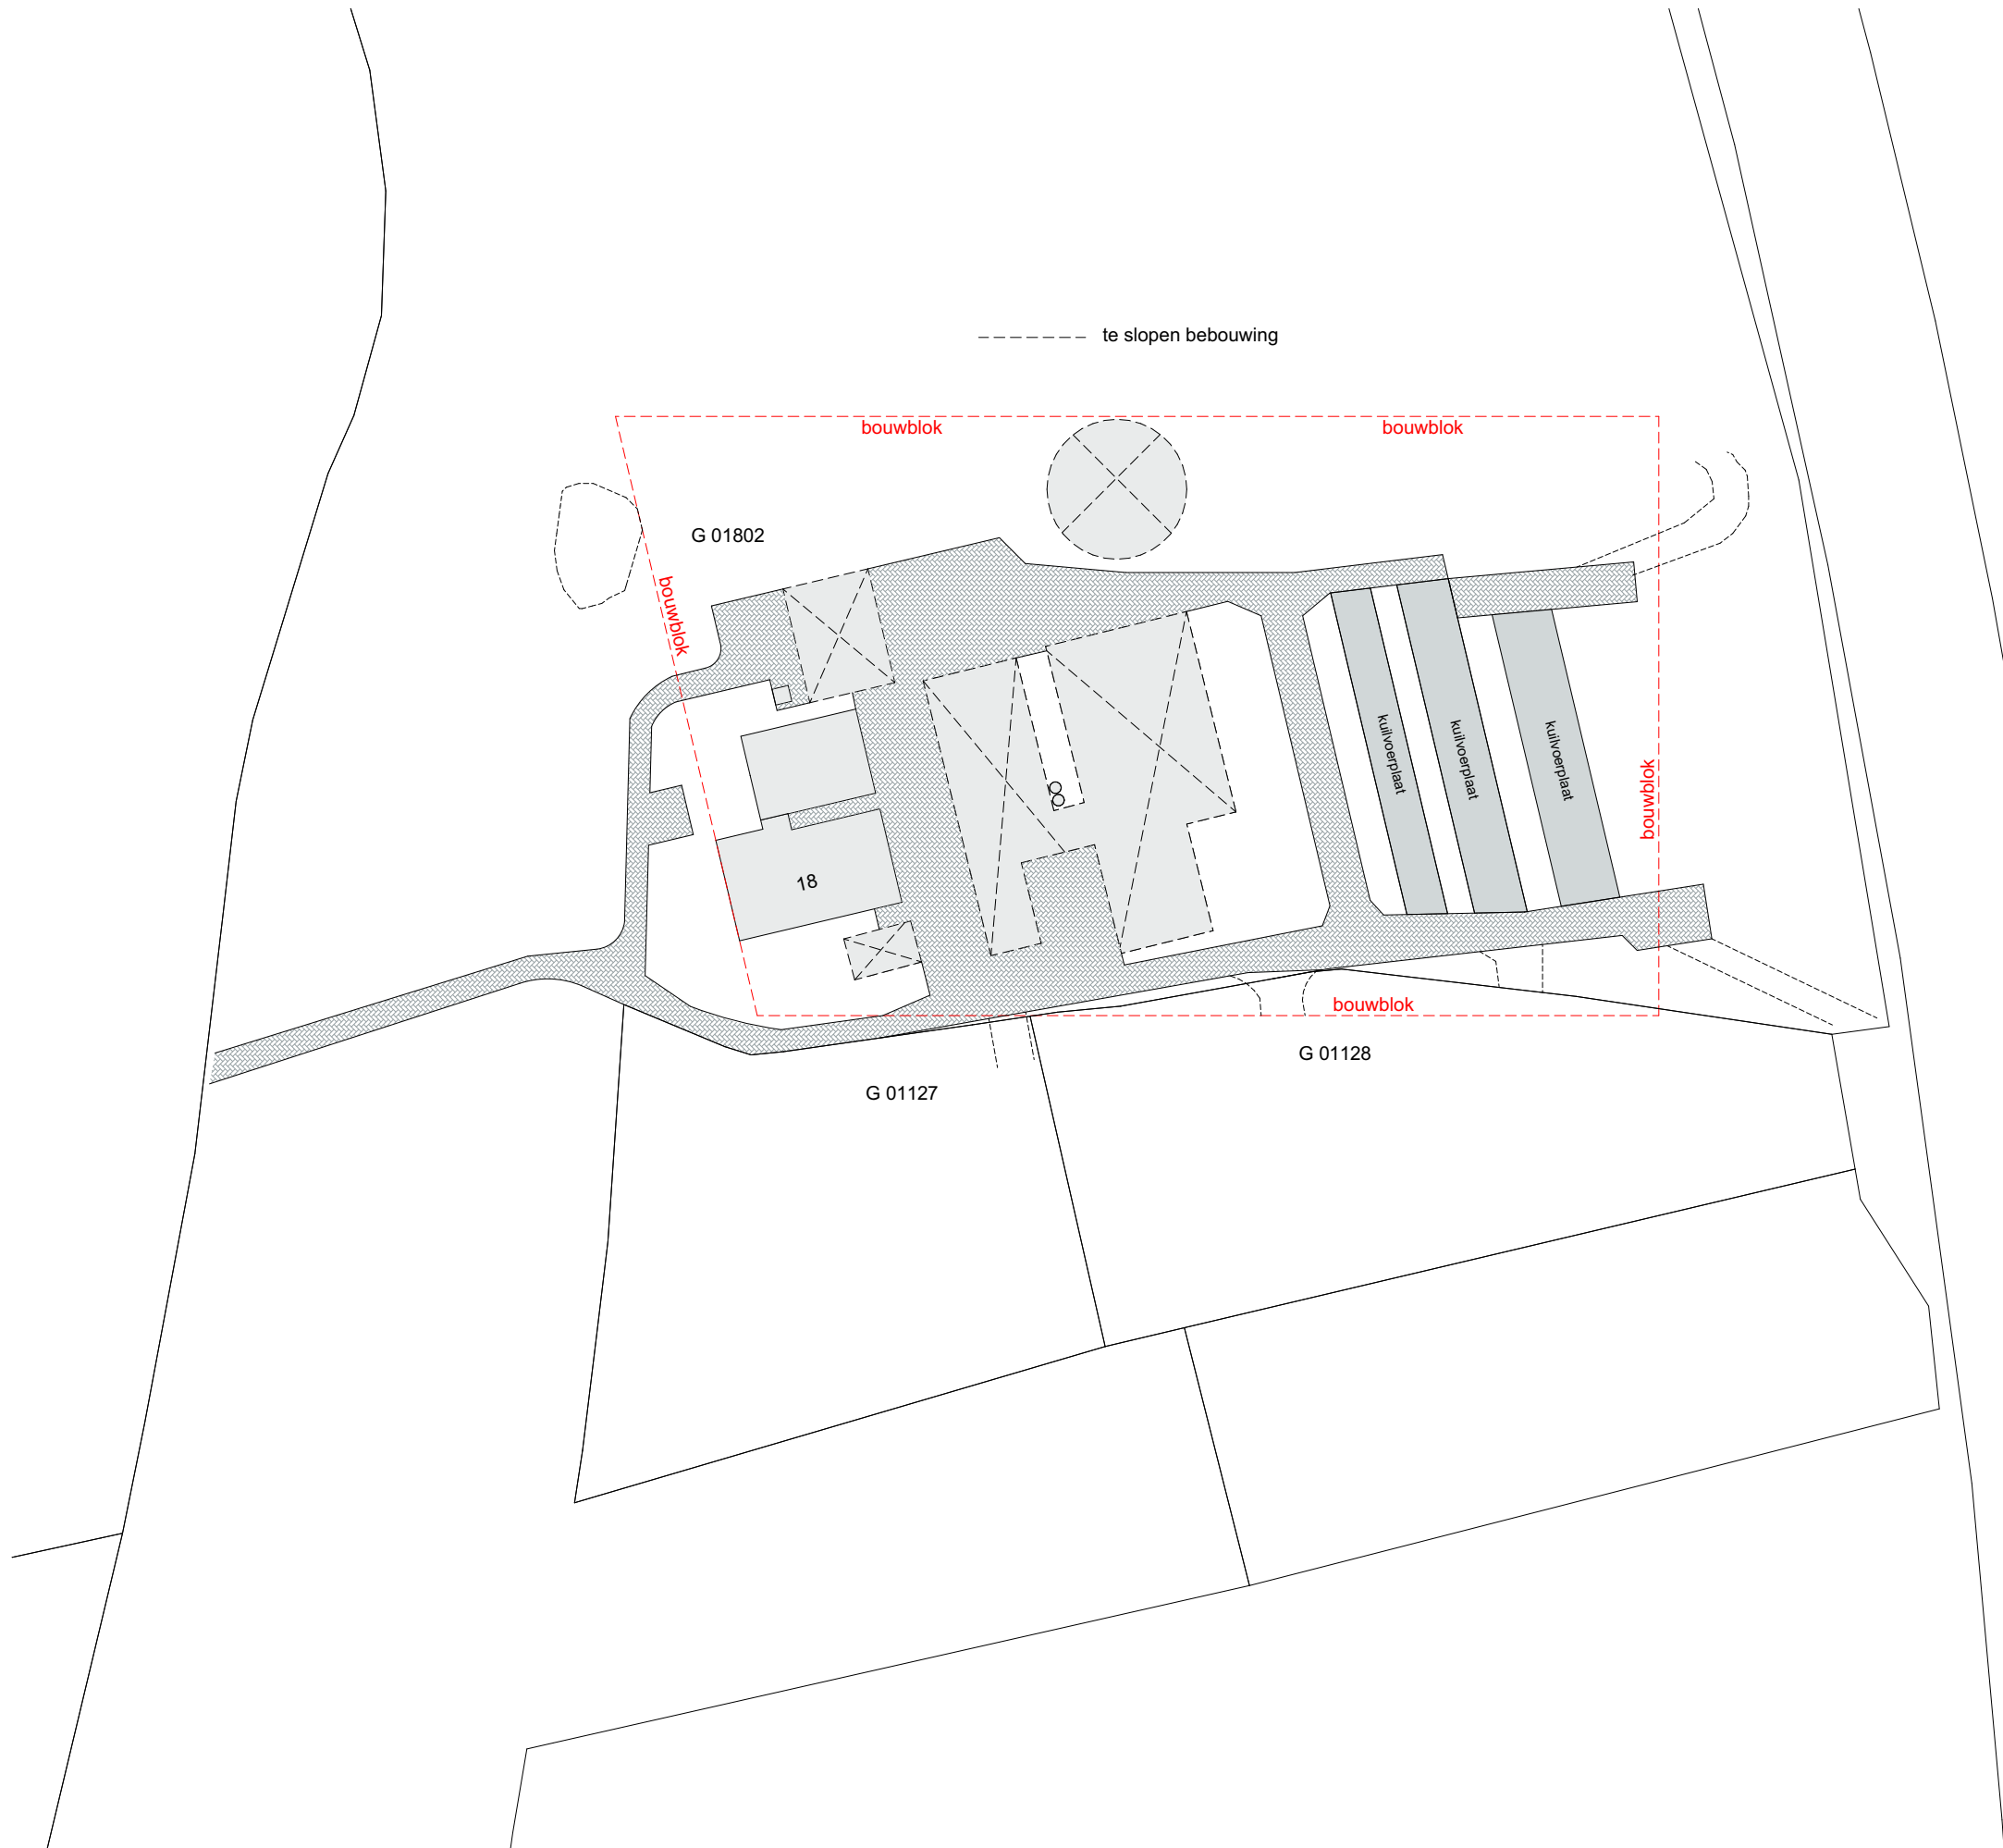


Situatie Gemeente Wijhe
Sectie G nr. 01802
Schaal 1:500

Revisie F:		Projectleider:
Revisie E:		Bas Rienties
Revisie D:		Tel: 06-15443369
Revisie C:		Getekend:
Revisie B:		Gerwin Fix
Revisie A:		Tel: 0529-700209
Datum:	15.04.2024	

Project

Te slopen bebouwing

a.d. Het Anem 18, 8131 PA te Wijhe

Status:

DEFINITIEF

Werknr:

23 - 090 - S

Schaal 1:500



BOUWTEKTUUR
bouwkundig advies en tekenwerk

Wannestraat 26
7722 RT Dalfsen
Tel: 0529-700209

info@bouwtektuur.nl
www.bouwtektuur.nl

Aan Bouwtektuur verstrekte opdrachten zijn onderworpen aan de algemene voorwaarden volgens De Nieuwe Regeling 2011, tevens gedeponeerd bij de Kamer van Koophandel te Zwolle onder KvK-nummer 82399522.