


Materialen en kleuren			
<b>Lijf</b>			
Vloerbedekking betonvloer	Greepoppad betonvloer	Afwater	
Korven en gordingen	Gegevensbord staal geschikt	Wit	RAL 9016
Lijfdeksel	Gegevensbord staal geschikt	Donkergrijs	RAL 7012
Tekst 'Greenpoint'	Gegevensbord staal geschikt	wit	
Tekst 'Greenpoint'	Greene dooelborden, bokletters intern verlicht	Groen	RAL 6029
Led lichtlijn	Greene led verlichting	Rood	RAL 5005
<b>Waterstof installatie</b>			
Netwerk raam	Stalen netwerk met poort	Donkergrijs / anthraciet	
H2 compressor module	Zaakcontainers / stalen unit	Lichtgrijs / wit	
H2 koeling module	Zaakcontainers / stalen unit	Lichtgrijs / wit	
H2 buffer	Stalen unit	Lichtgrijs / wit	
Betonnen keermuur (brandmuur)	Panels beton	Donkergrijs	

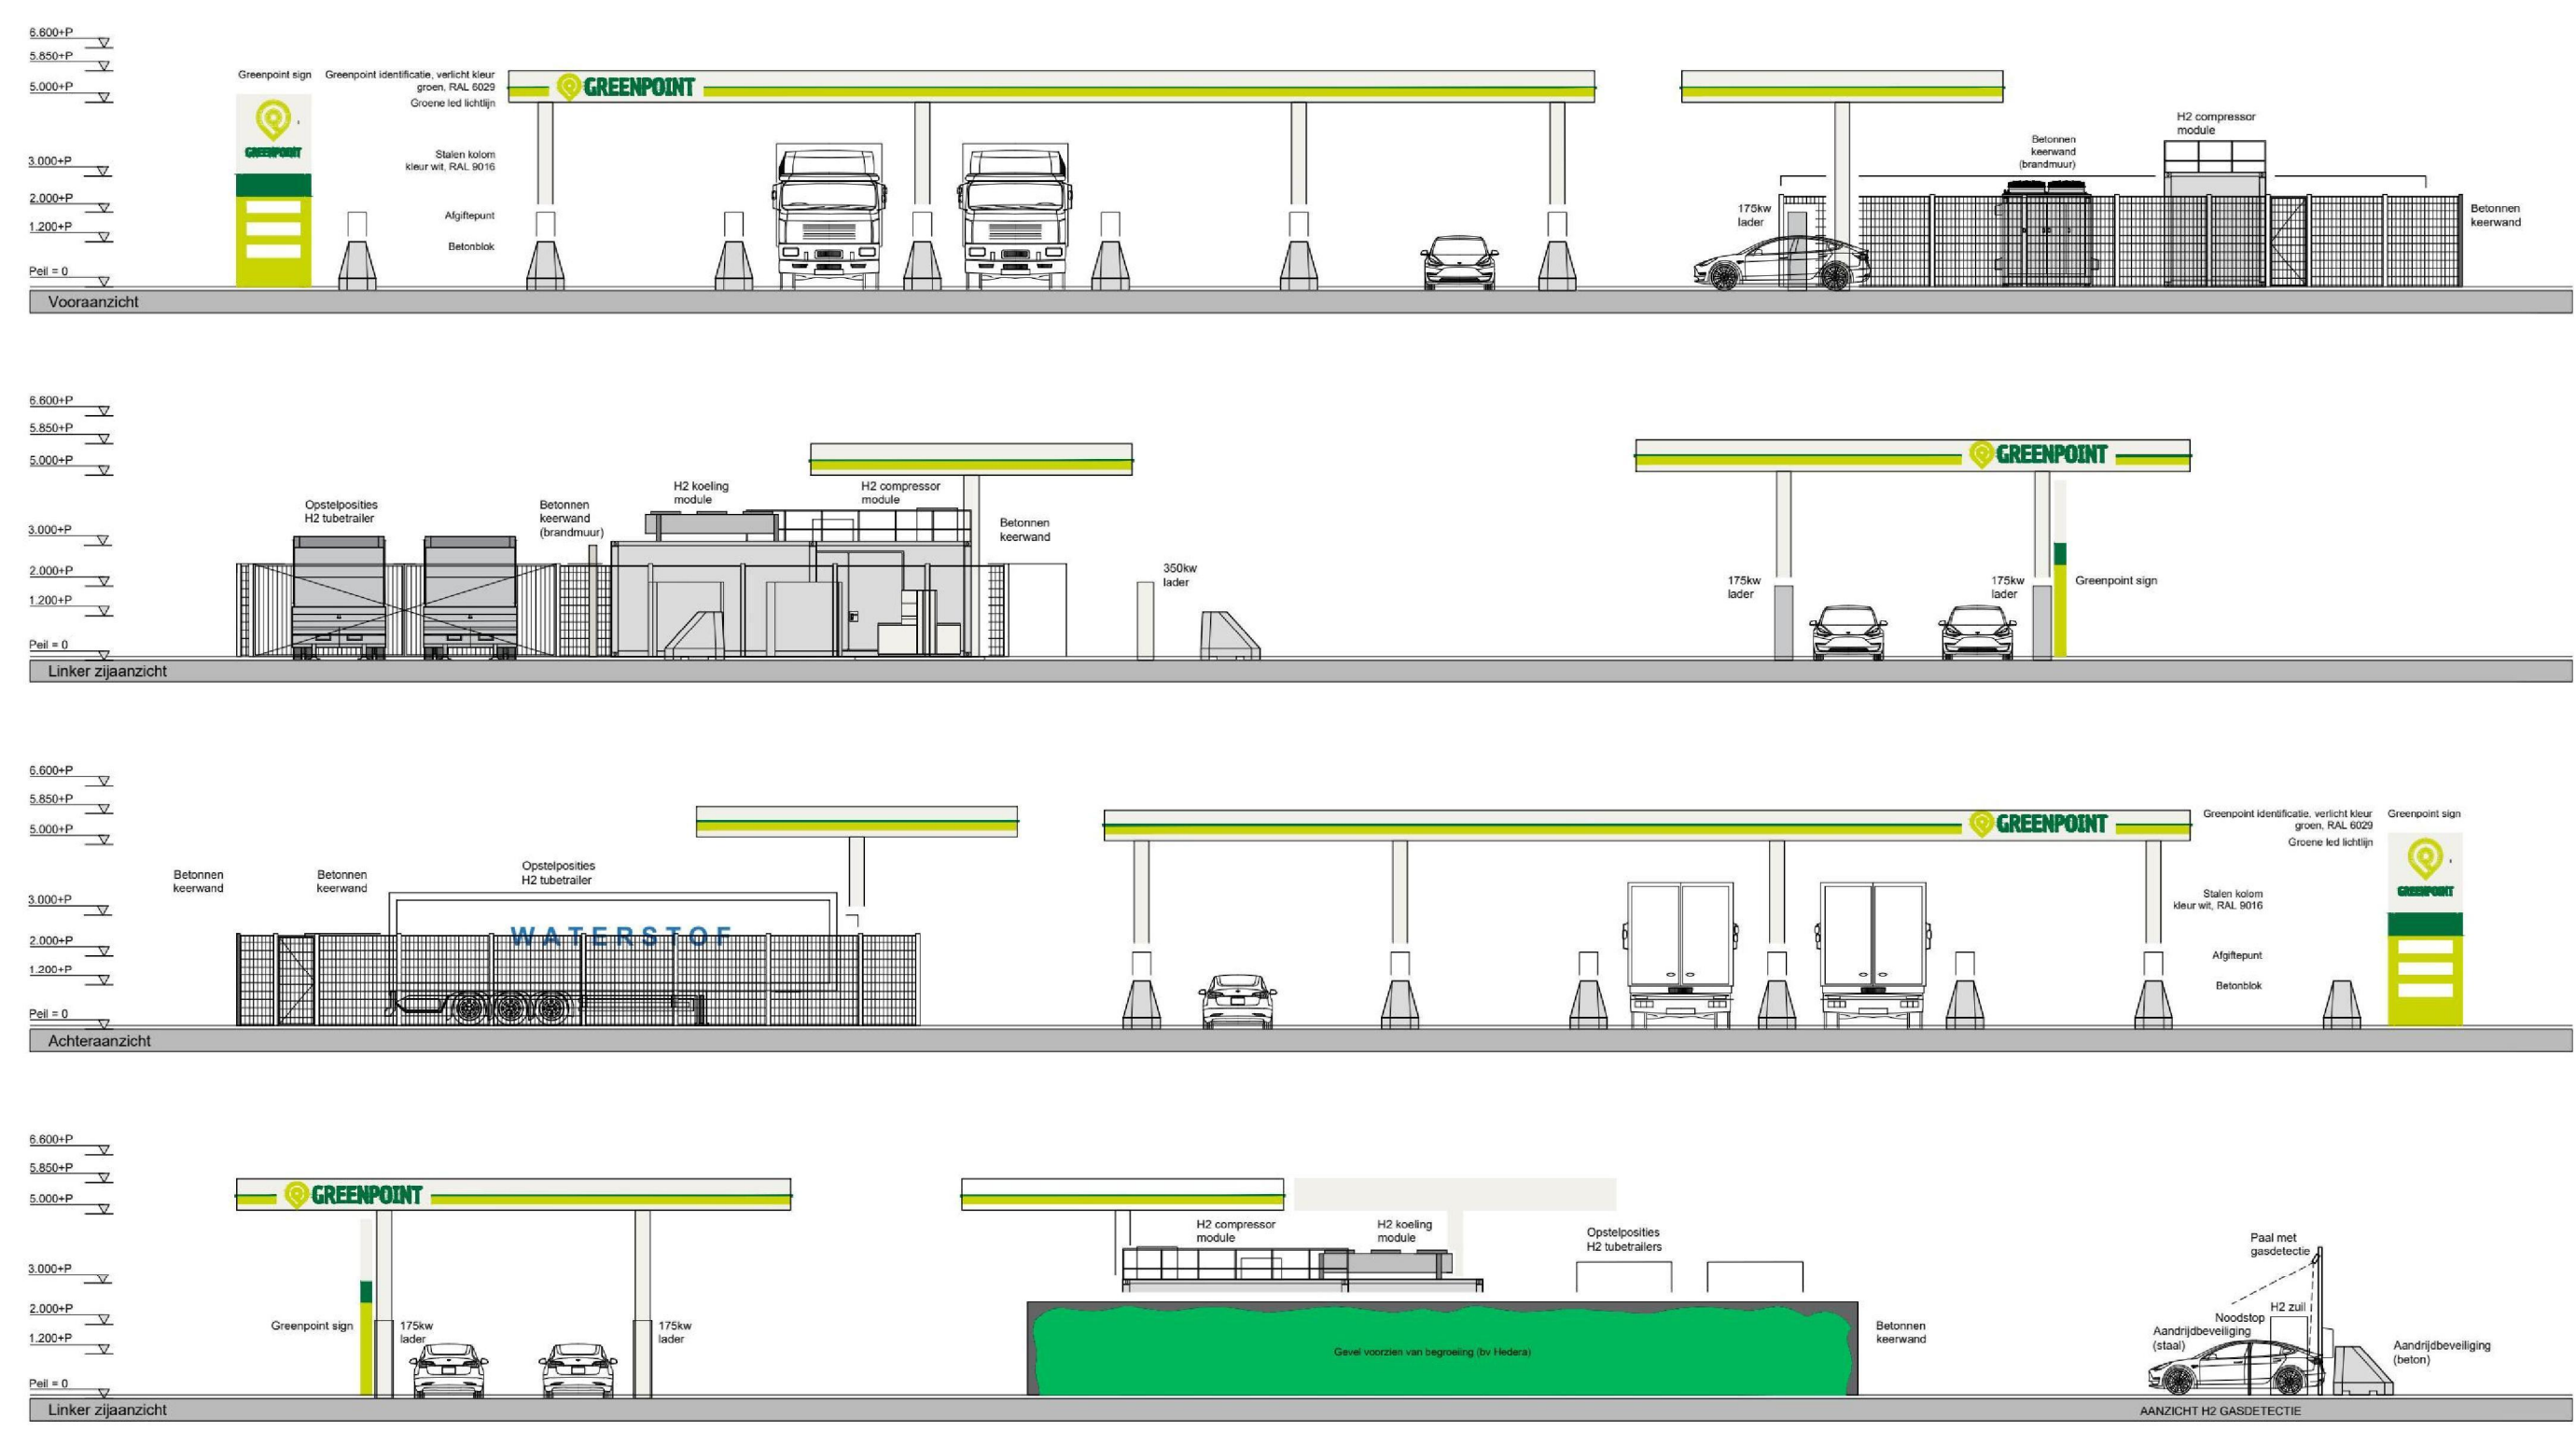

# VERGUNNING

Datum wijziging D	Diverse wijzigingen tlv vergunning	RG
Datum wijziging C	Diverse wijzigingen tlv vergunning	RG
Datum wijziging B	Diverse wijzigingen tlv vergunning	RG
Datum wijziging A	Diverse wijzigingen tlv vergunning	RG

[Redacted]		Gedebied : R. Gaist
[Redacted]		Datum : 09-02-2022
[Redacted]		Afdeling : CTP
[Redacted]		Project : H. Heerema

Werknummer	Blad
55327	DO-B201
Formaat	Schaal
A0	1:100