




SCHULTENHOF VOORGEVEL BESTAAND

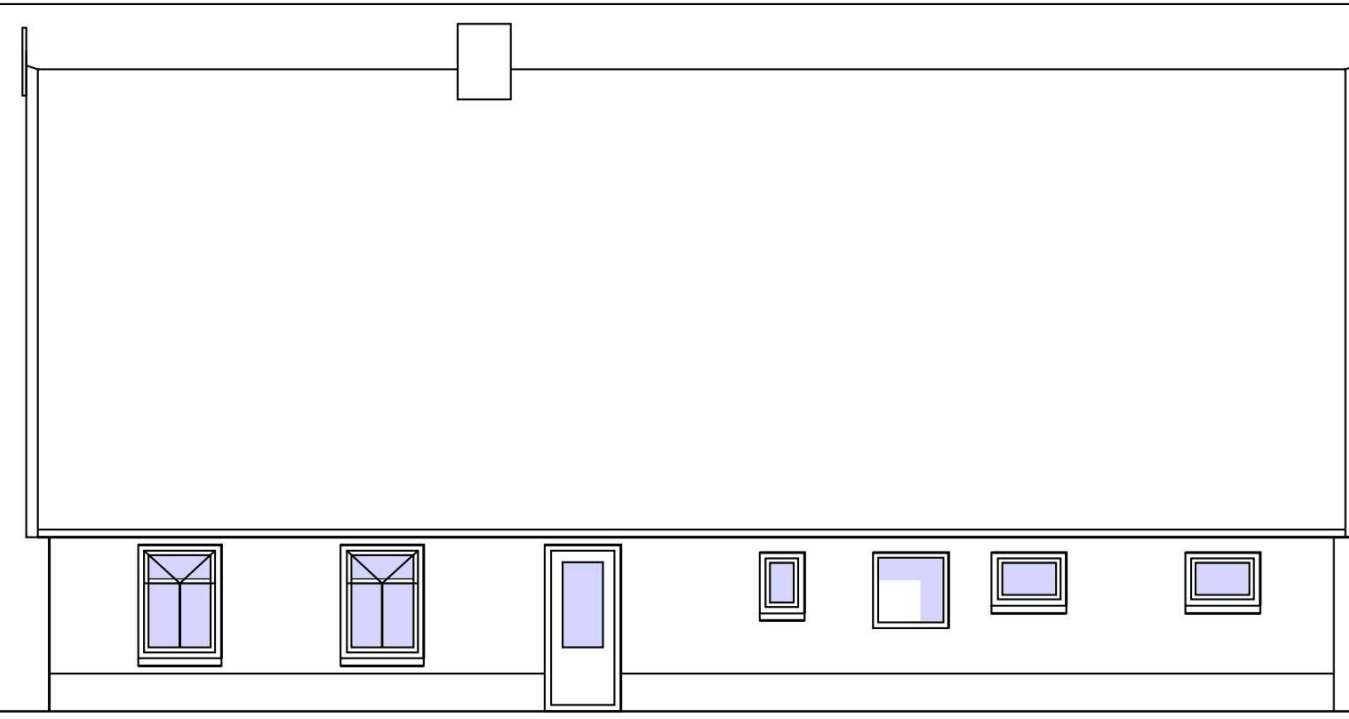


RECHTER ZIJGEVEL BESTAAND

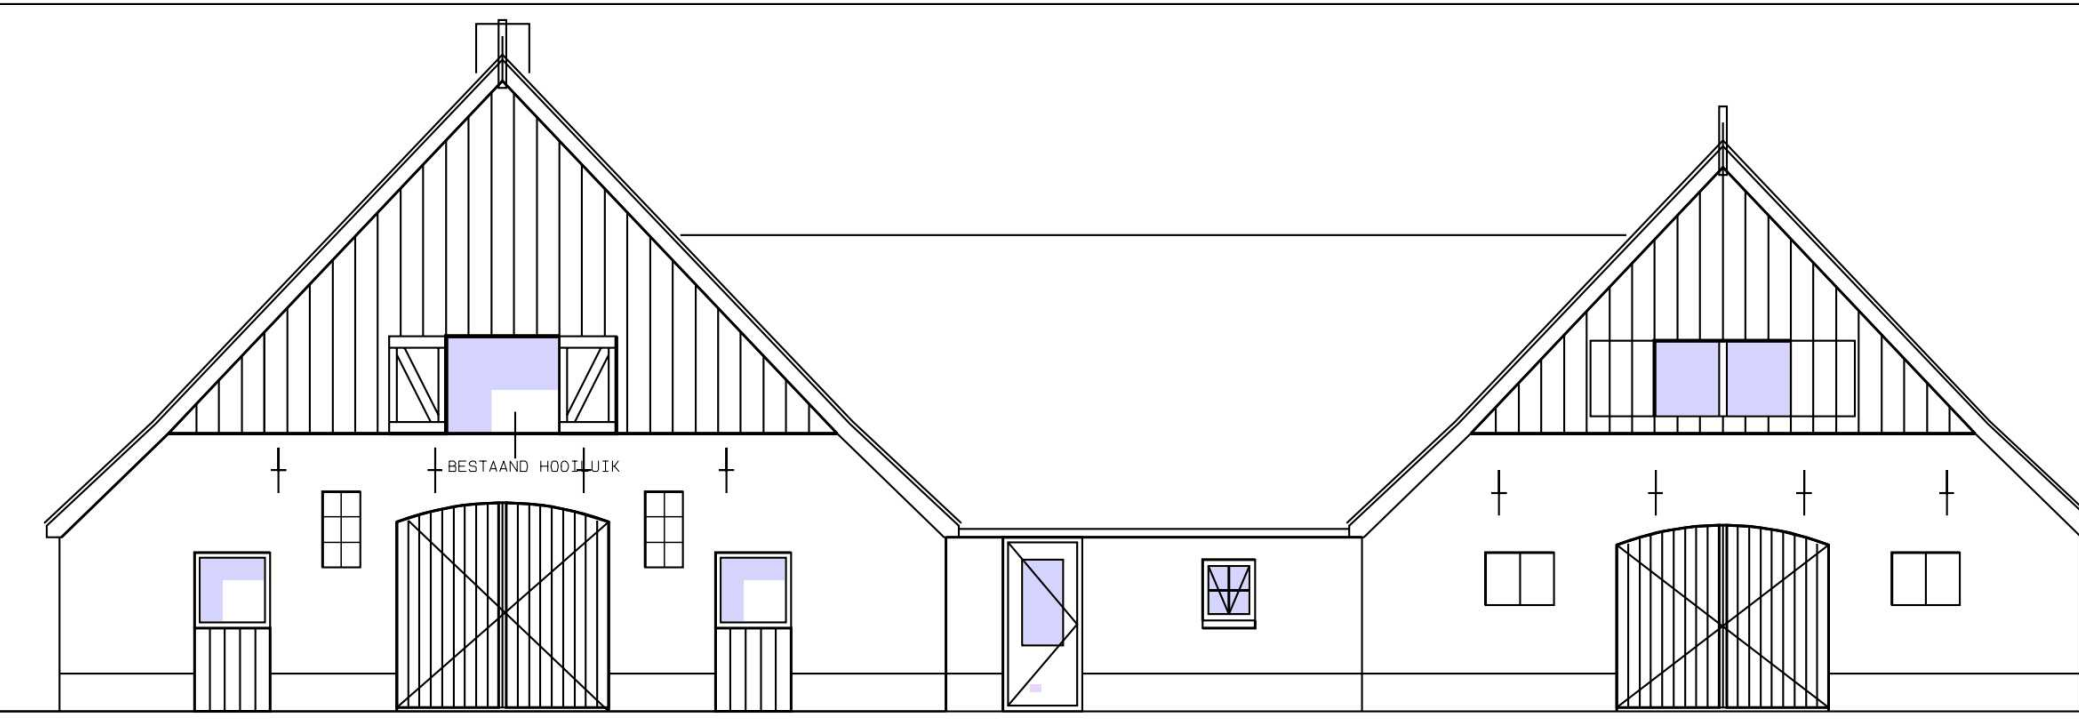


SCHULTENHOF ACHTERGEVEL BESTAAND

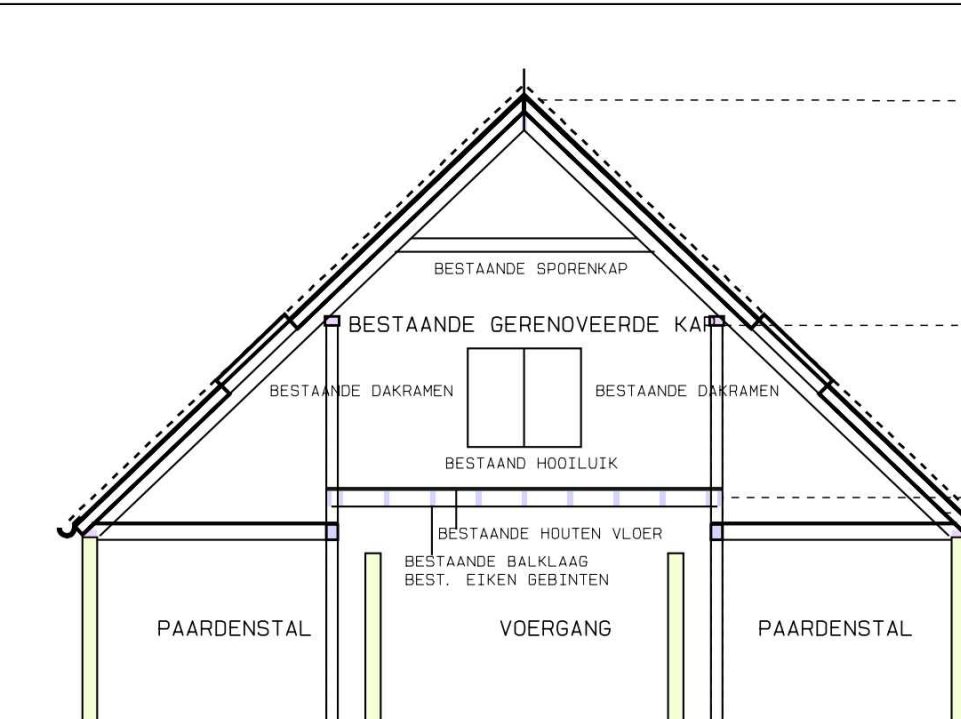


DWARSDOORSNEDE AB-AB

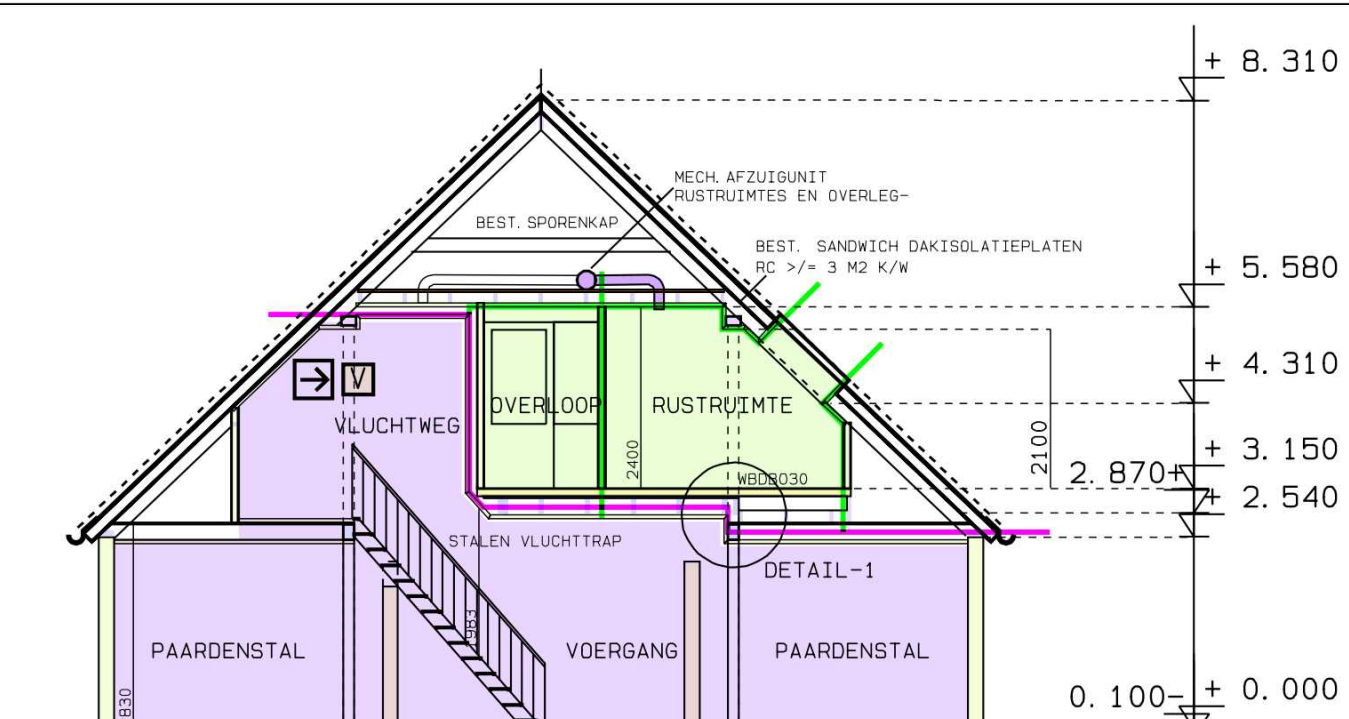

DWARSDOORSNEDE AG-AG

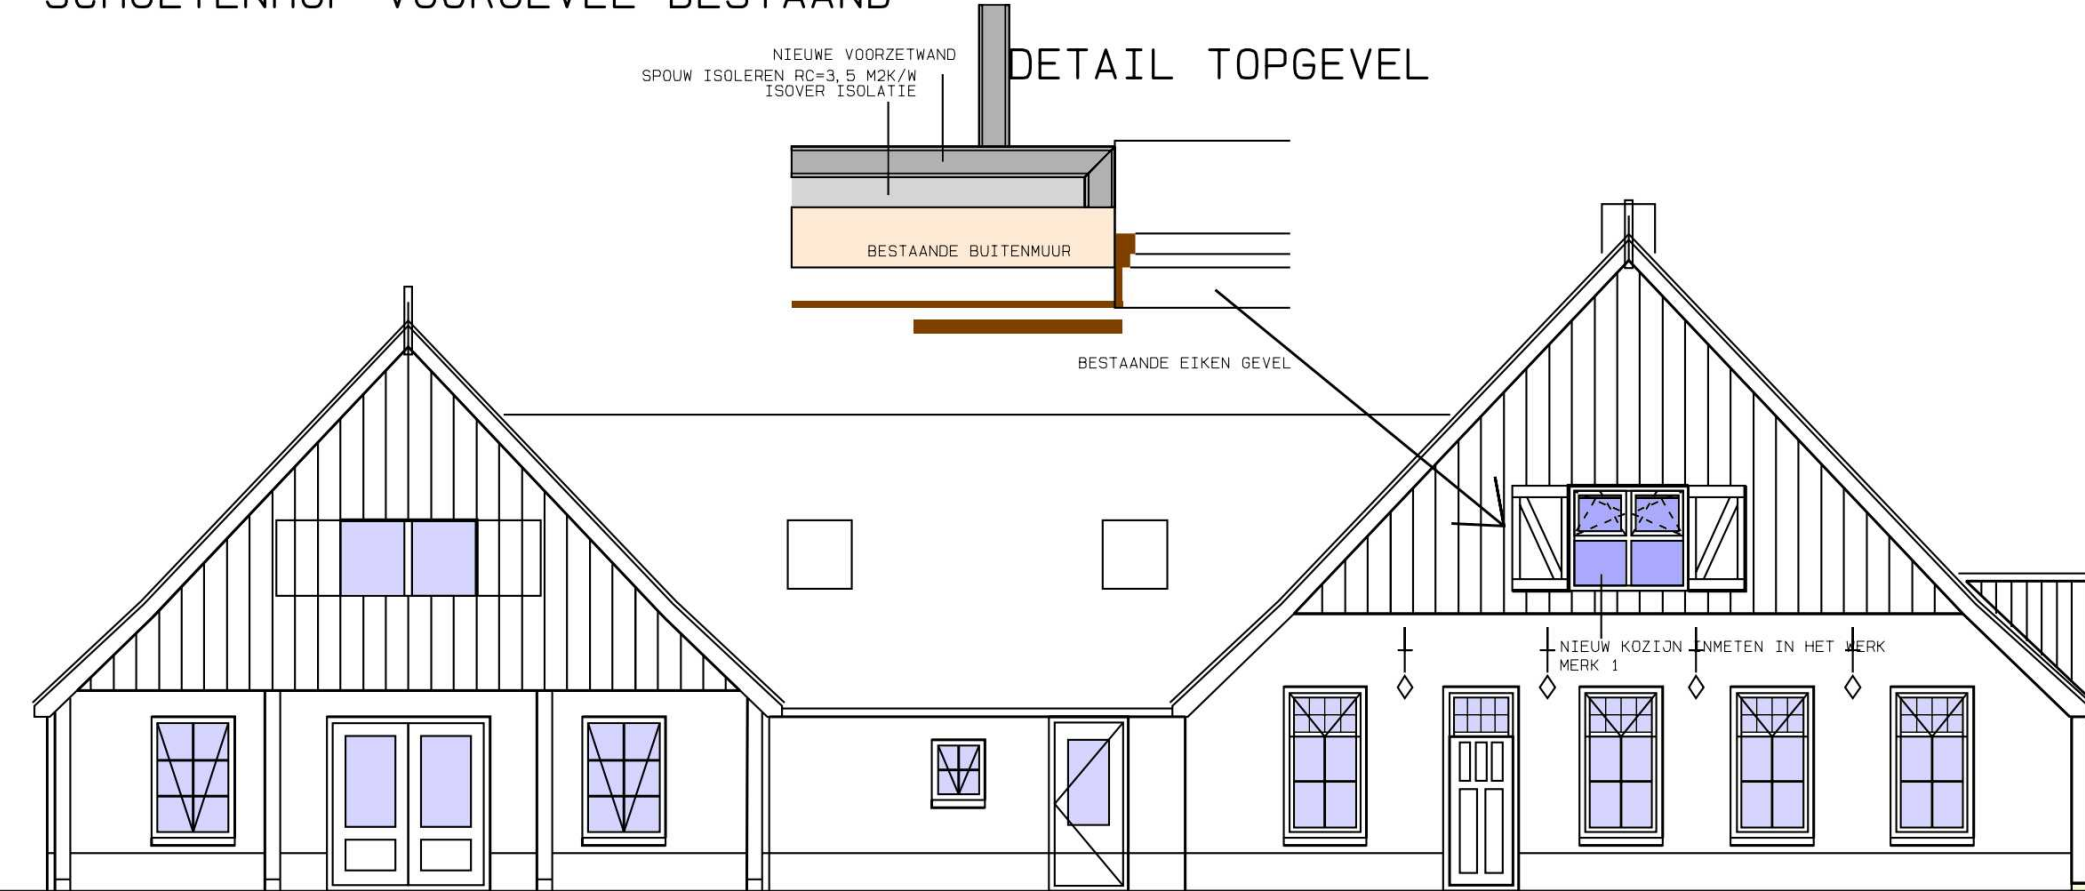


SCHULTENHOF VOORGEVEL GEWIJZIGD

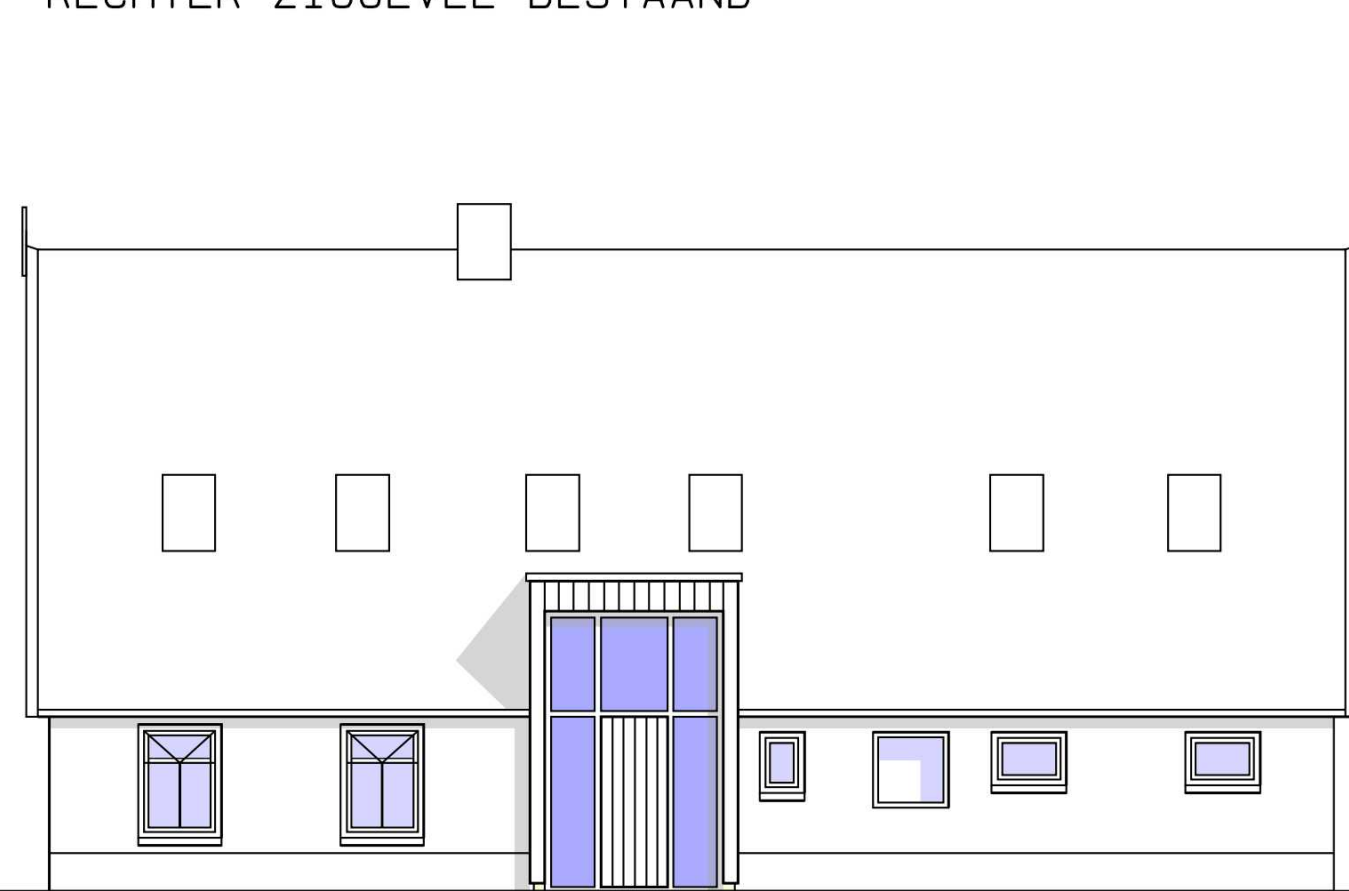


RECHTER ZIJGEVEL GEWIJZIGD




SCHULTENHOF ACHTERGEVEL GEWIJZIGD

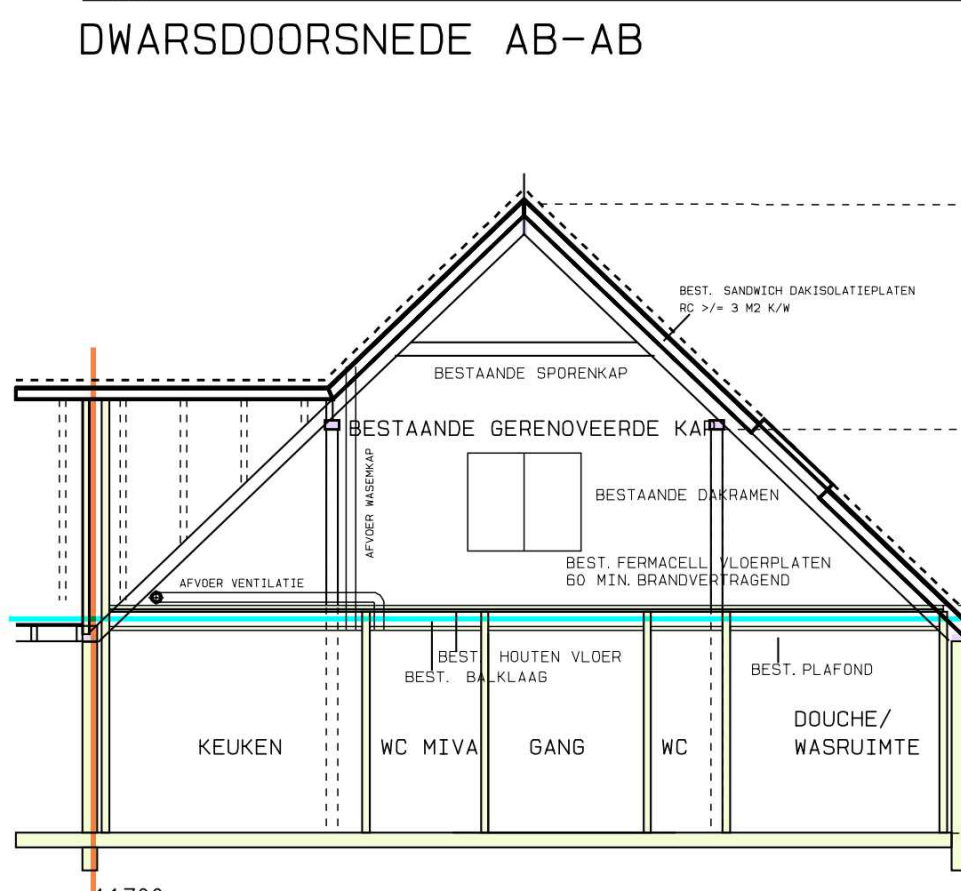


DWARSDOORSNEDE BB-BB

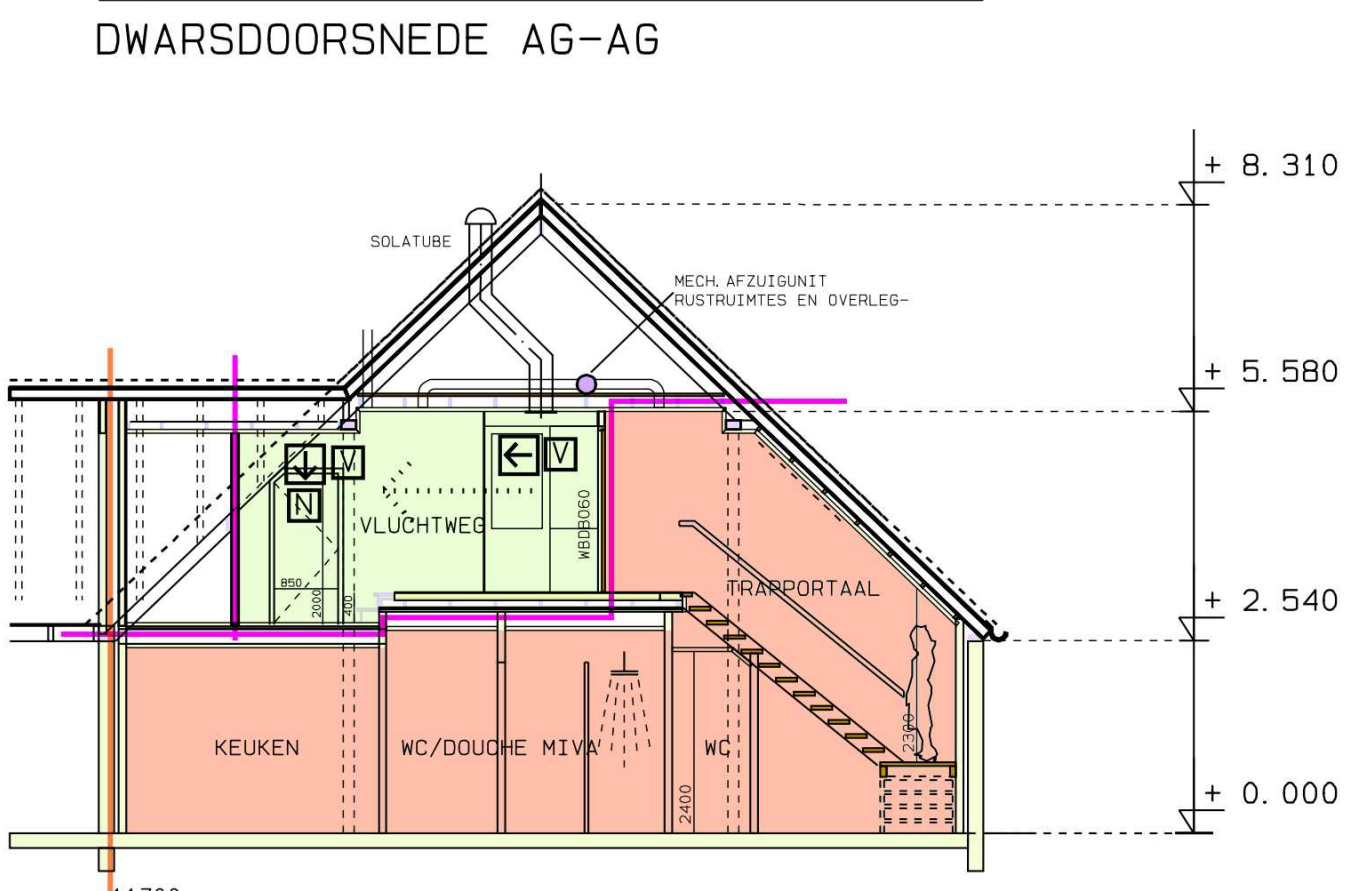



DWARSDOORSNEDE BG-BG

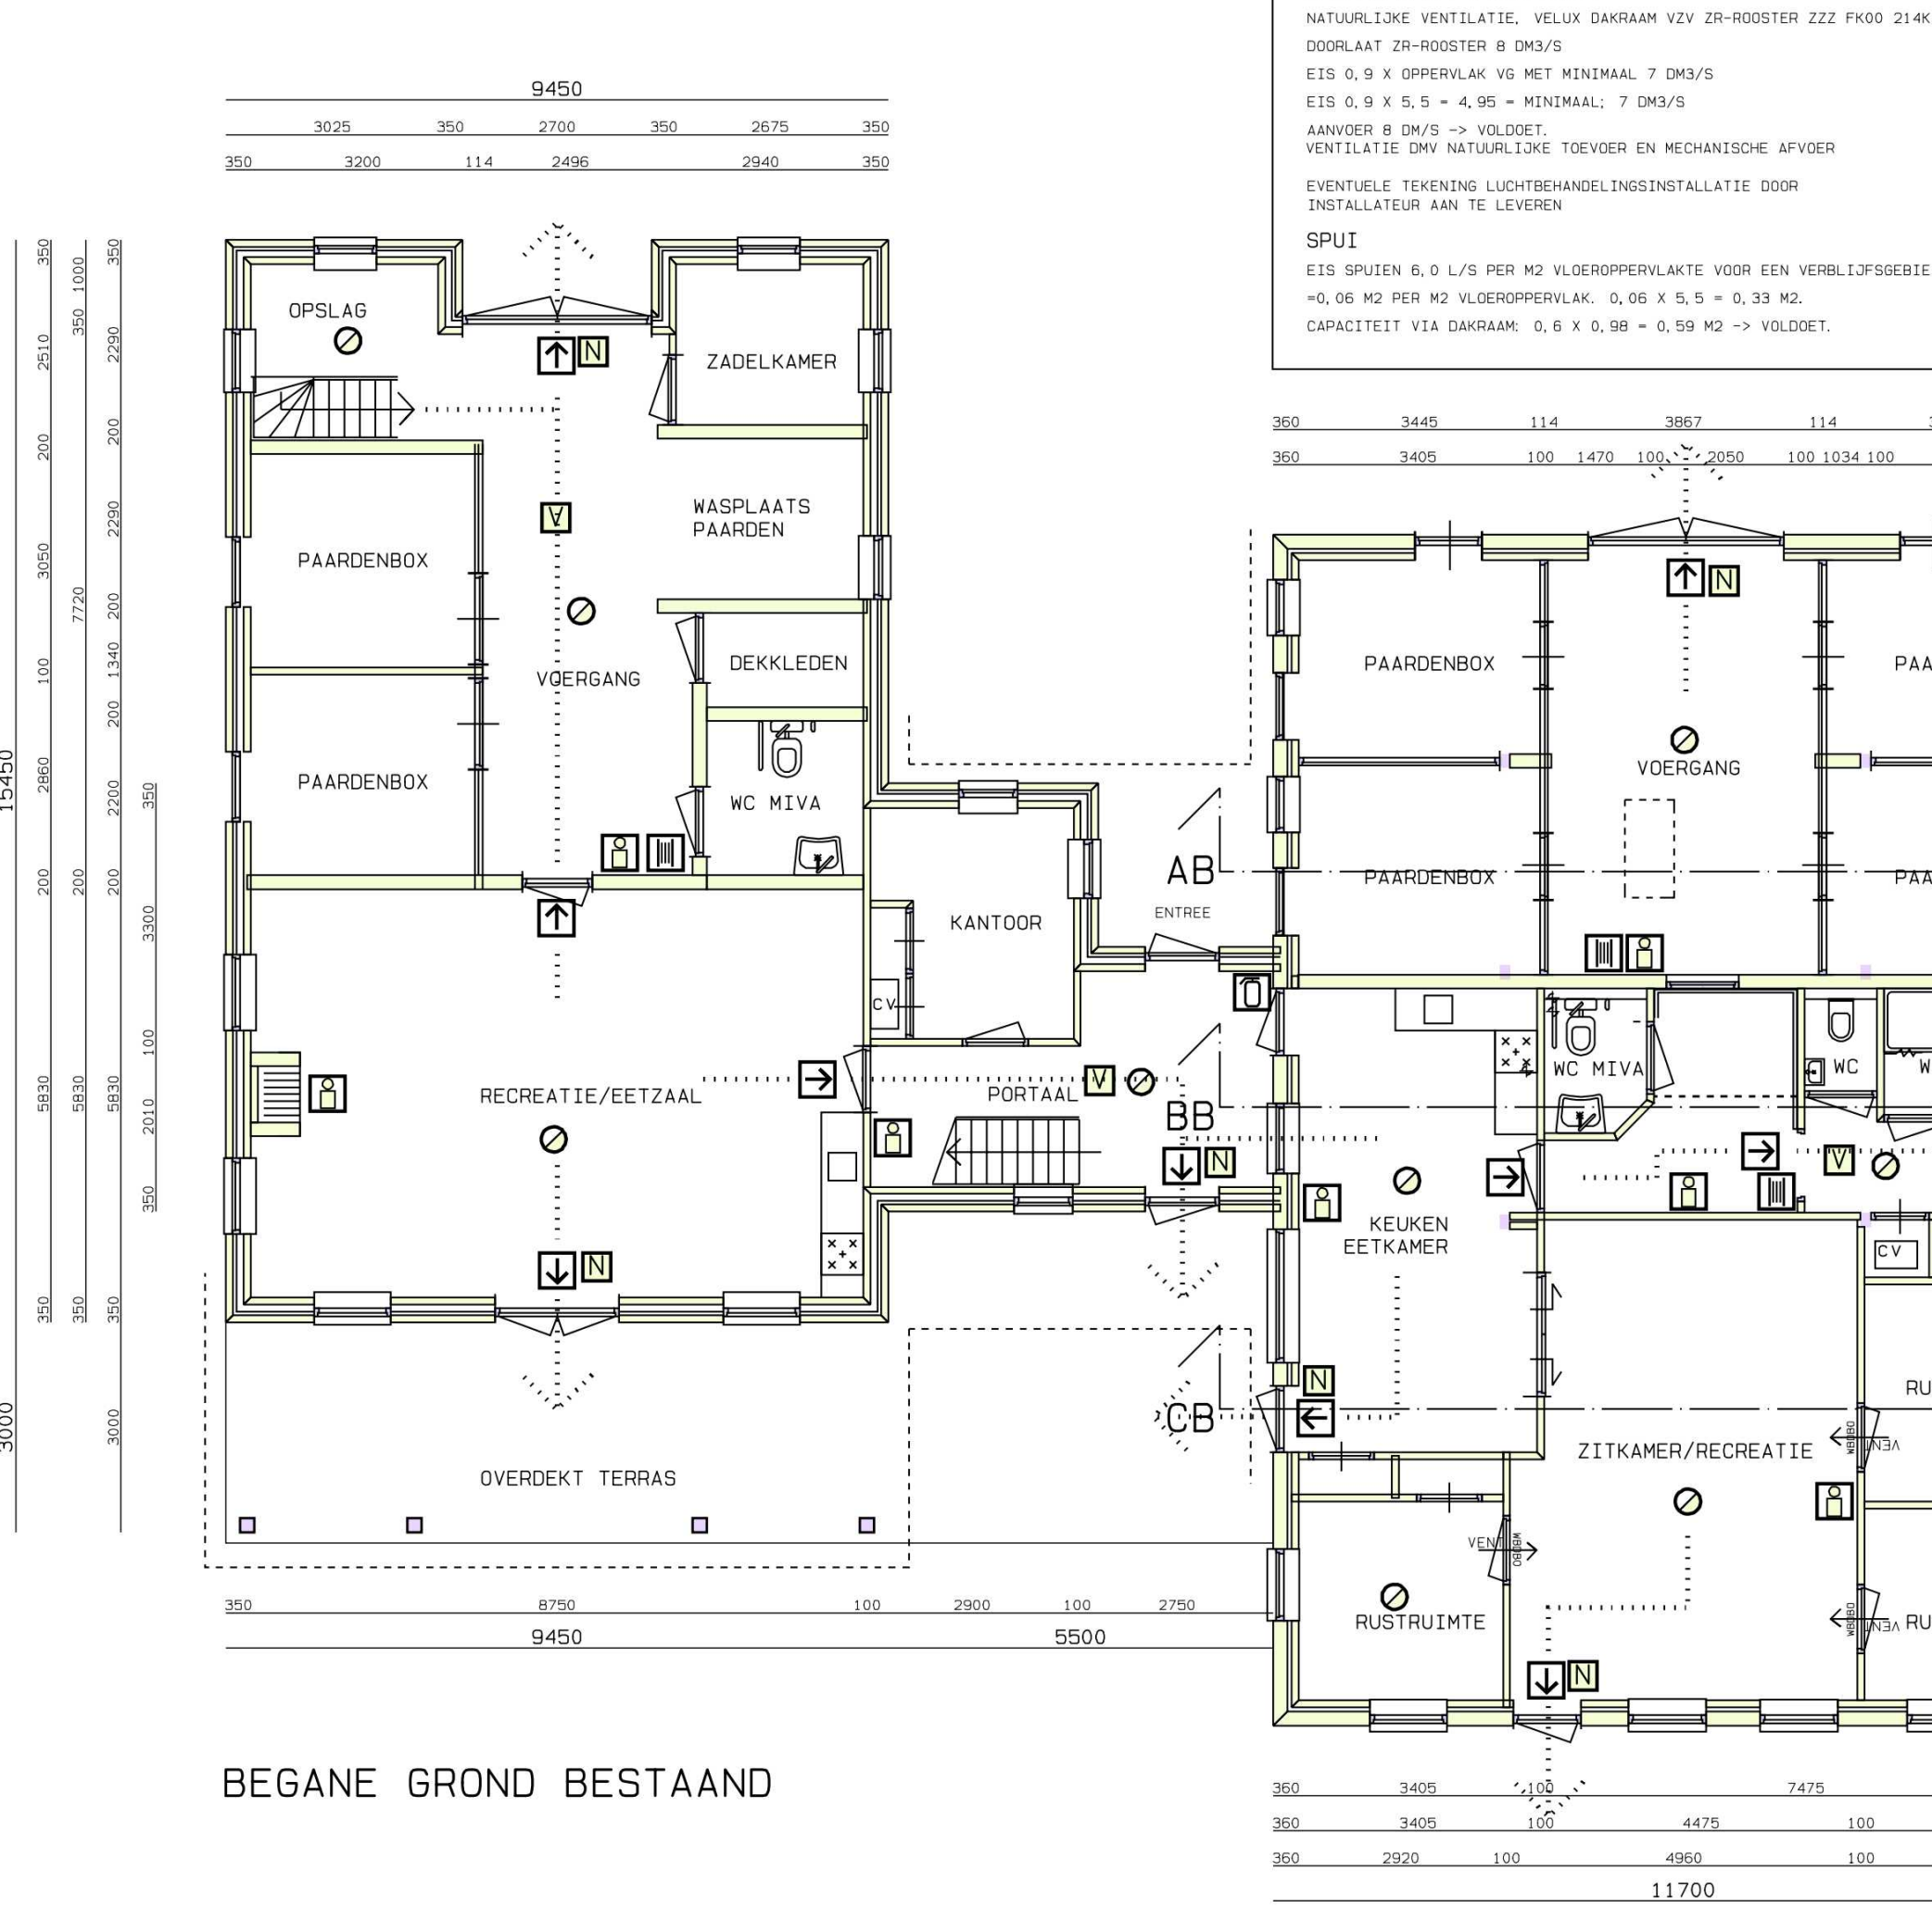


BEGANE GROND BESTAAND

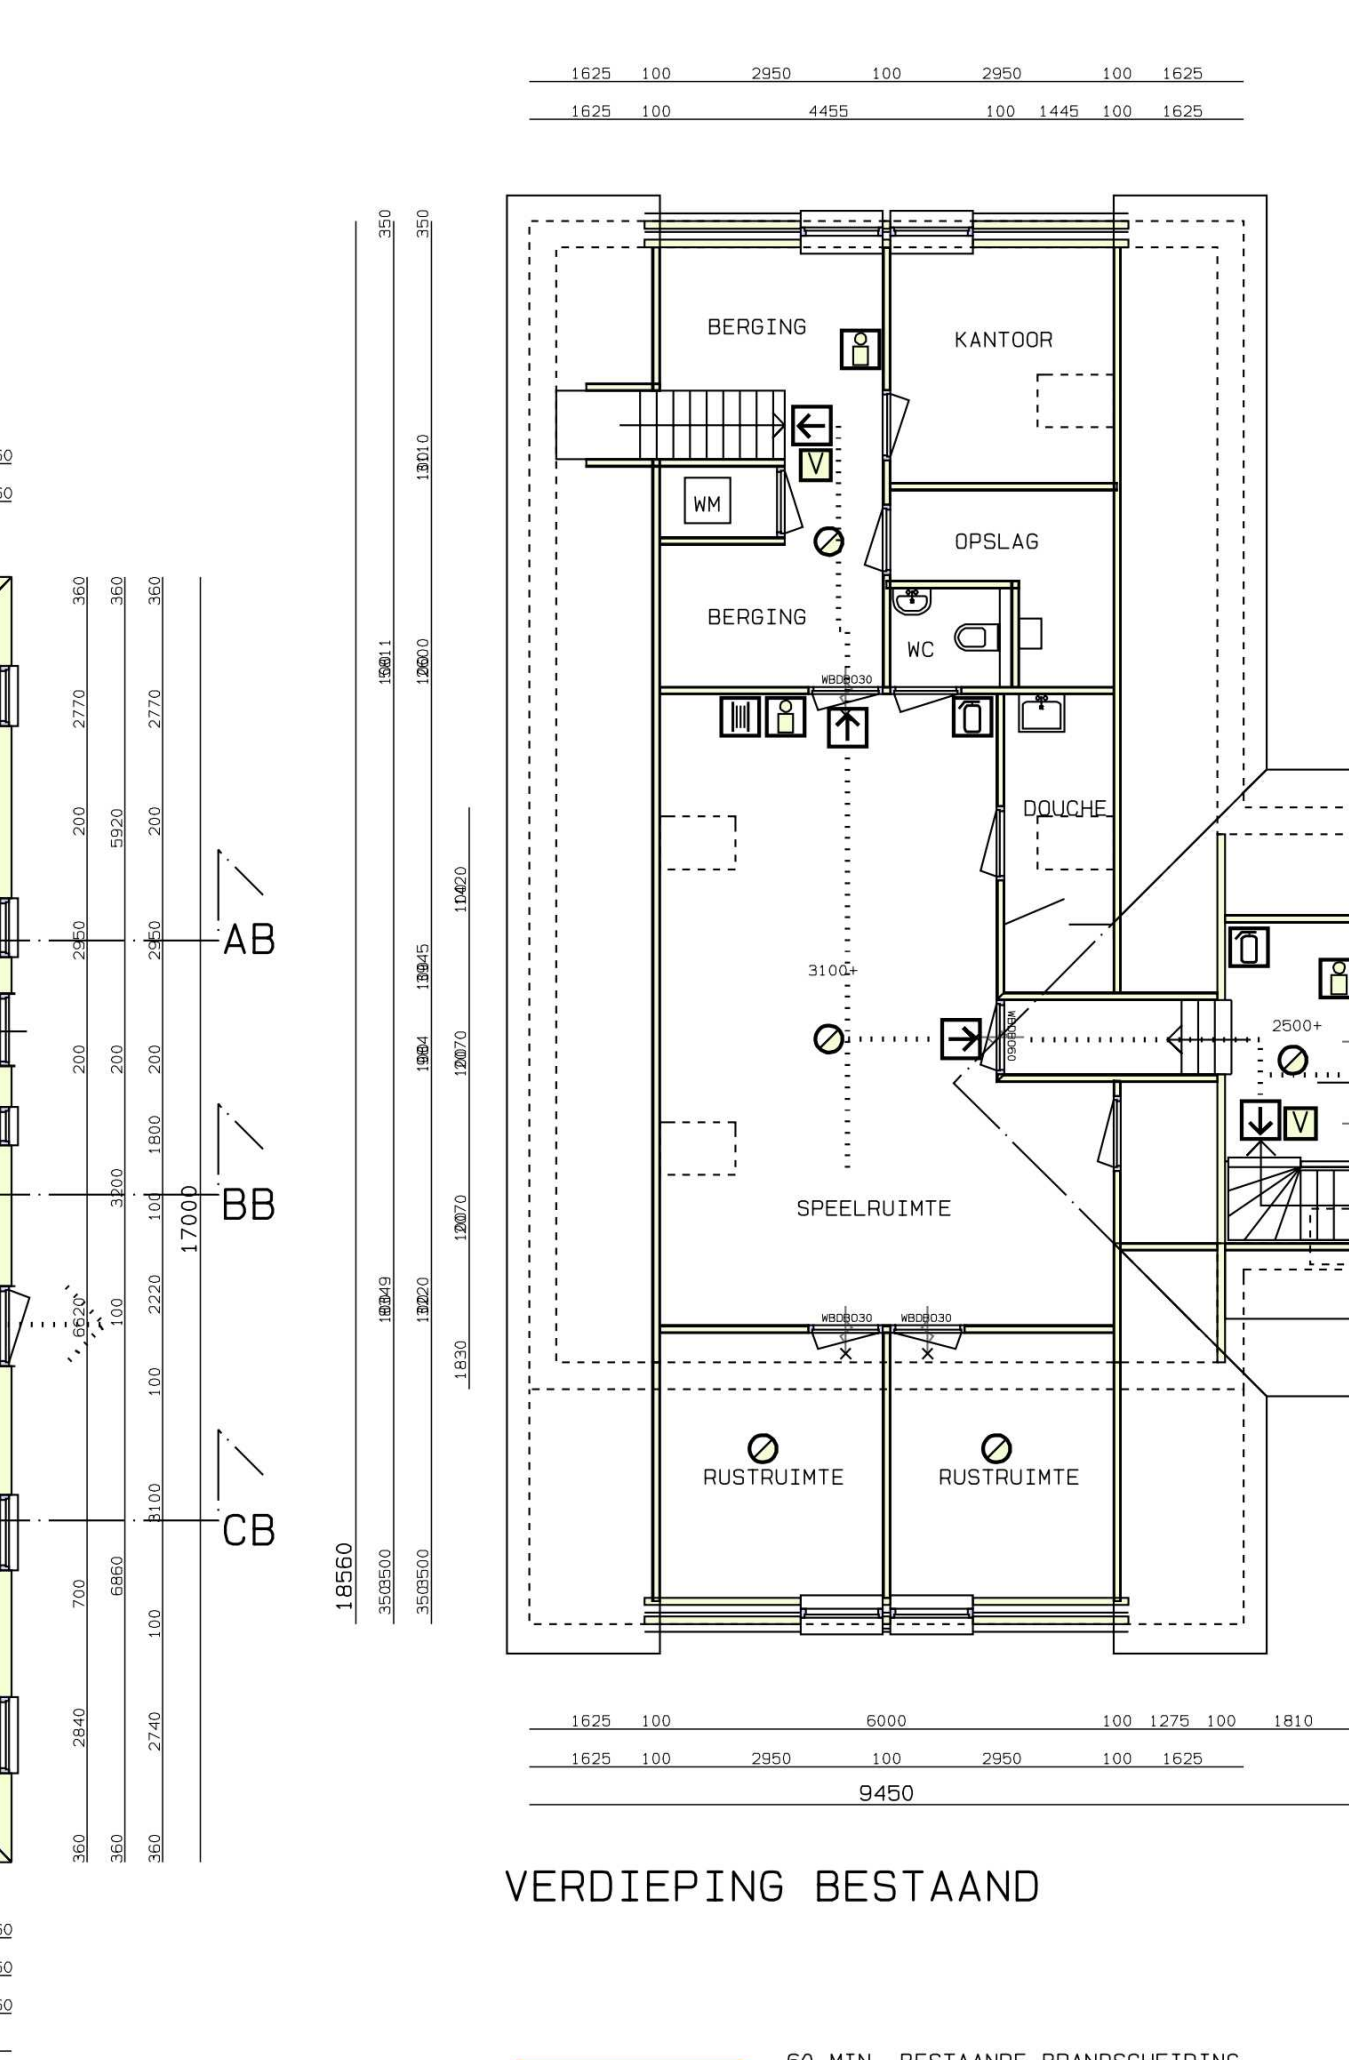


VERDIEPING BESTAAND

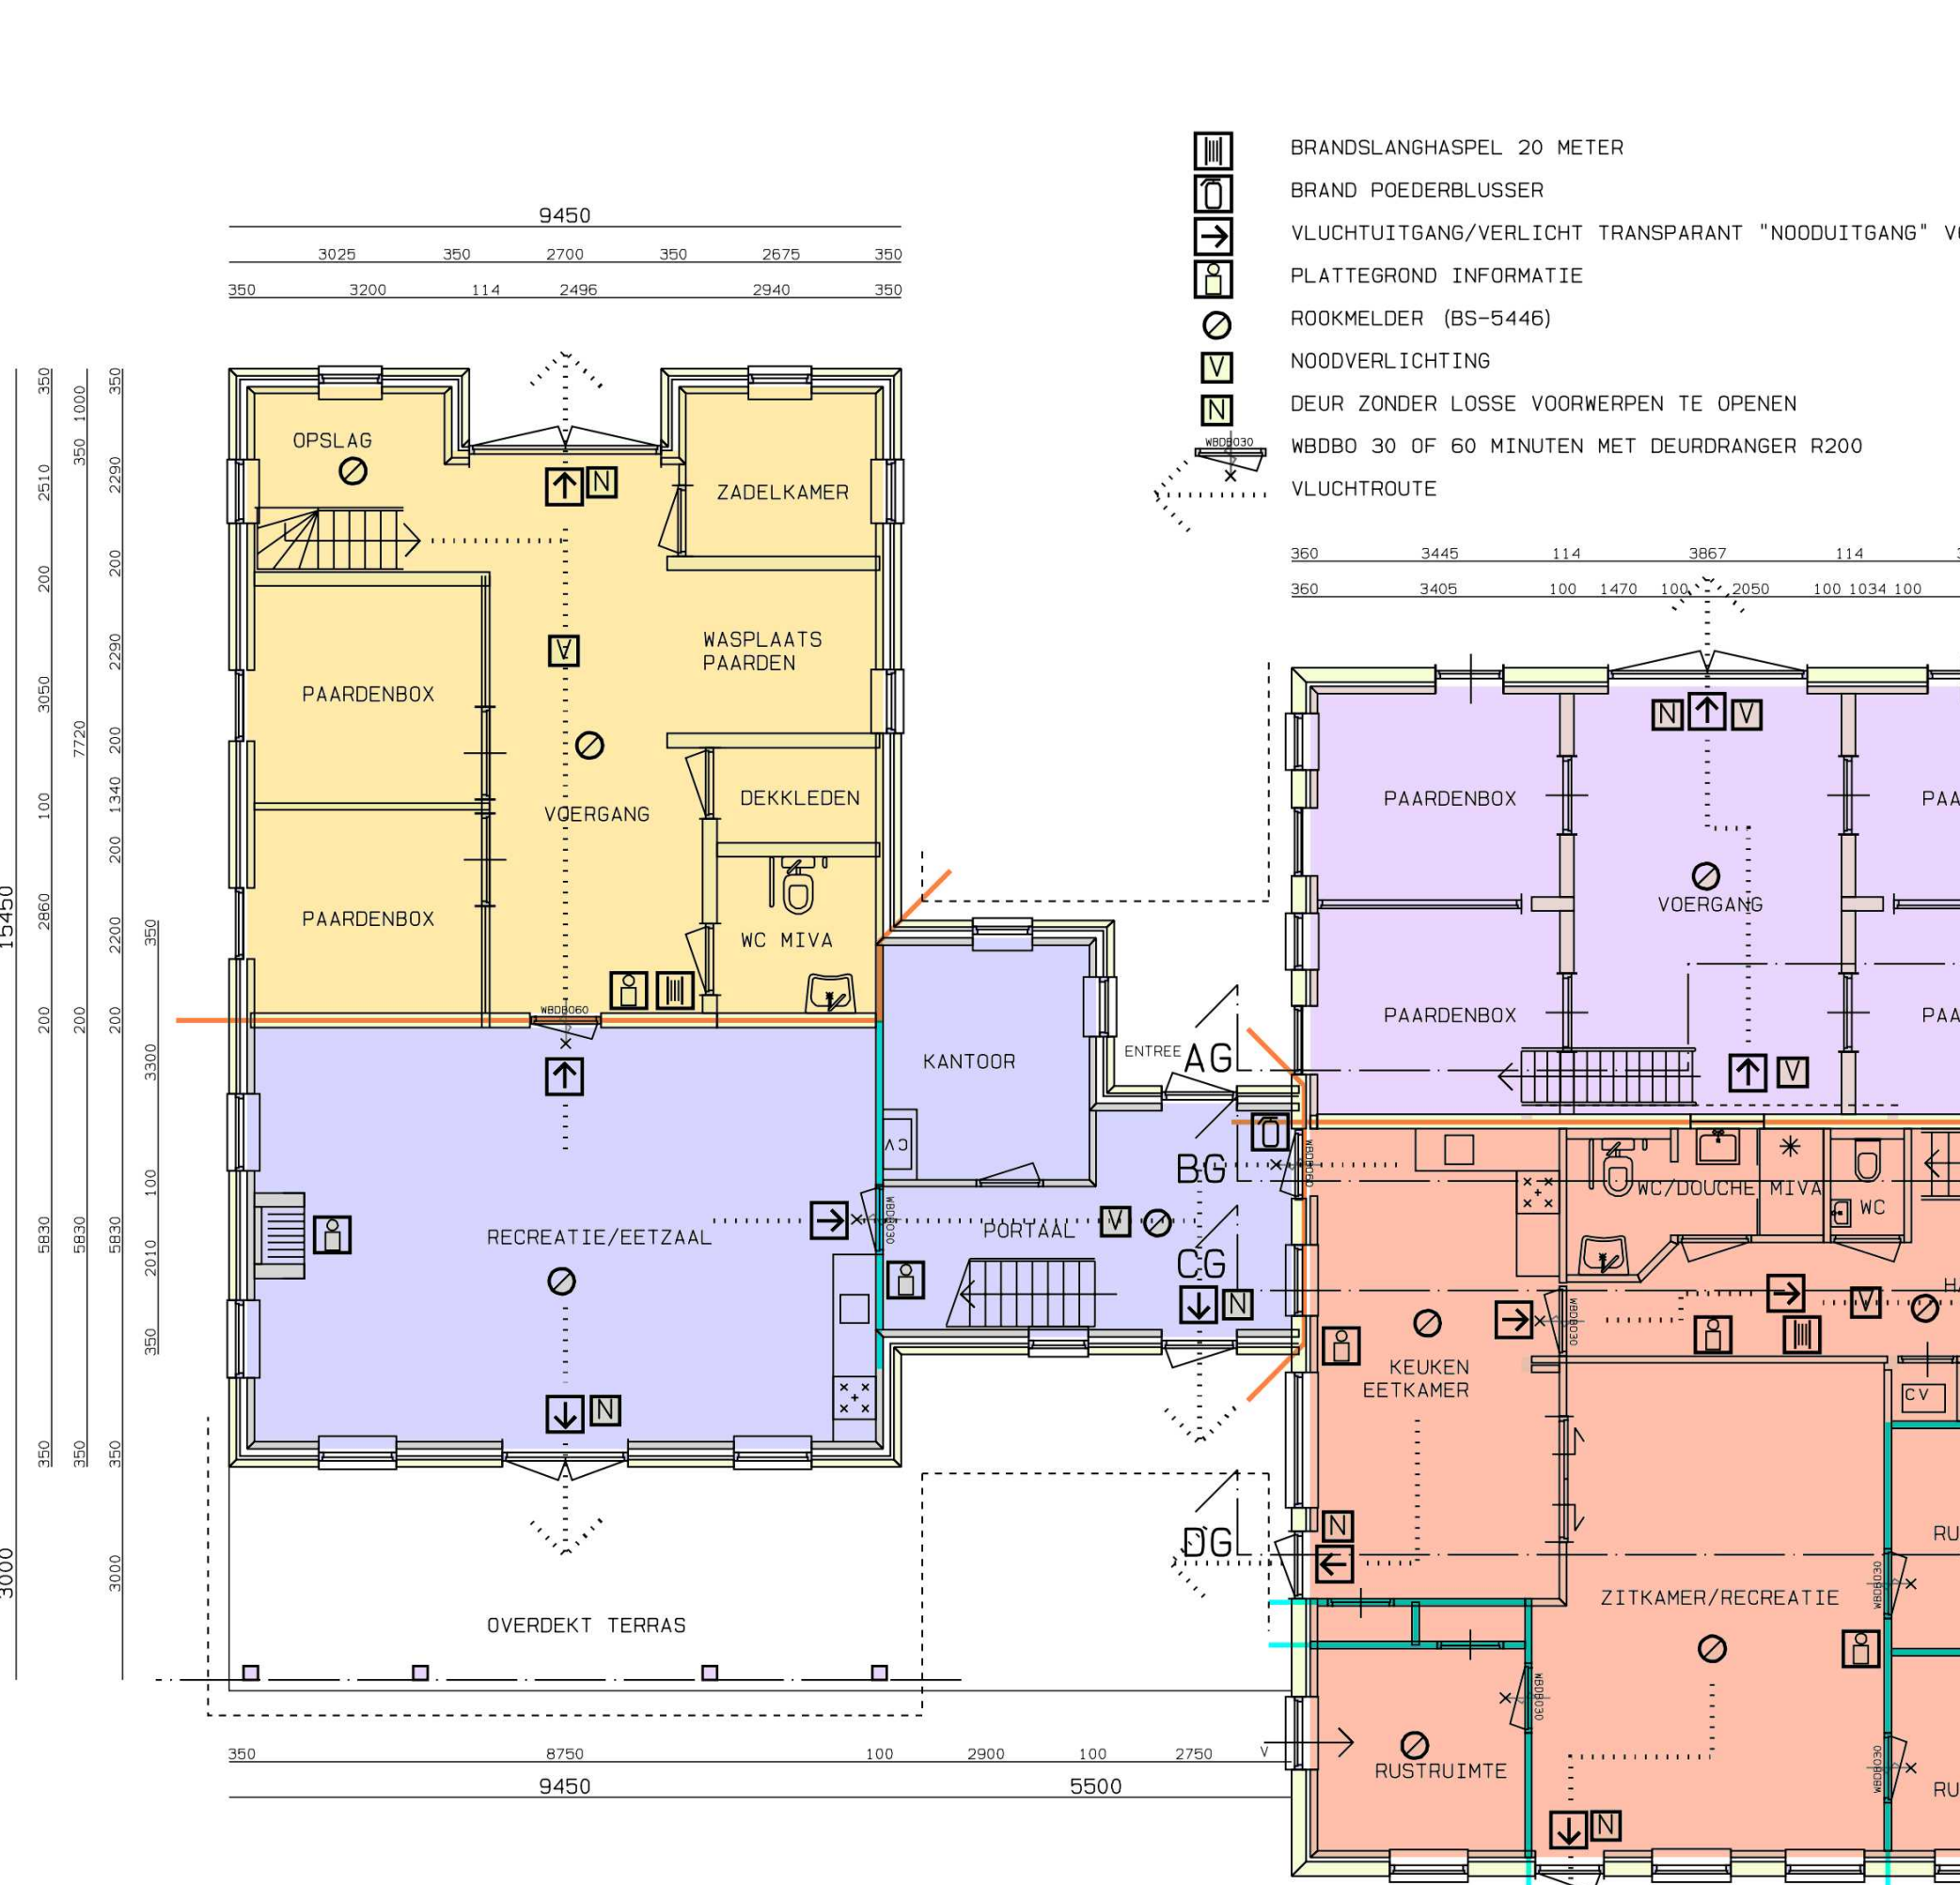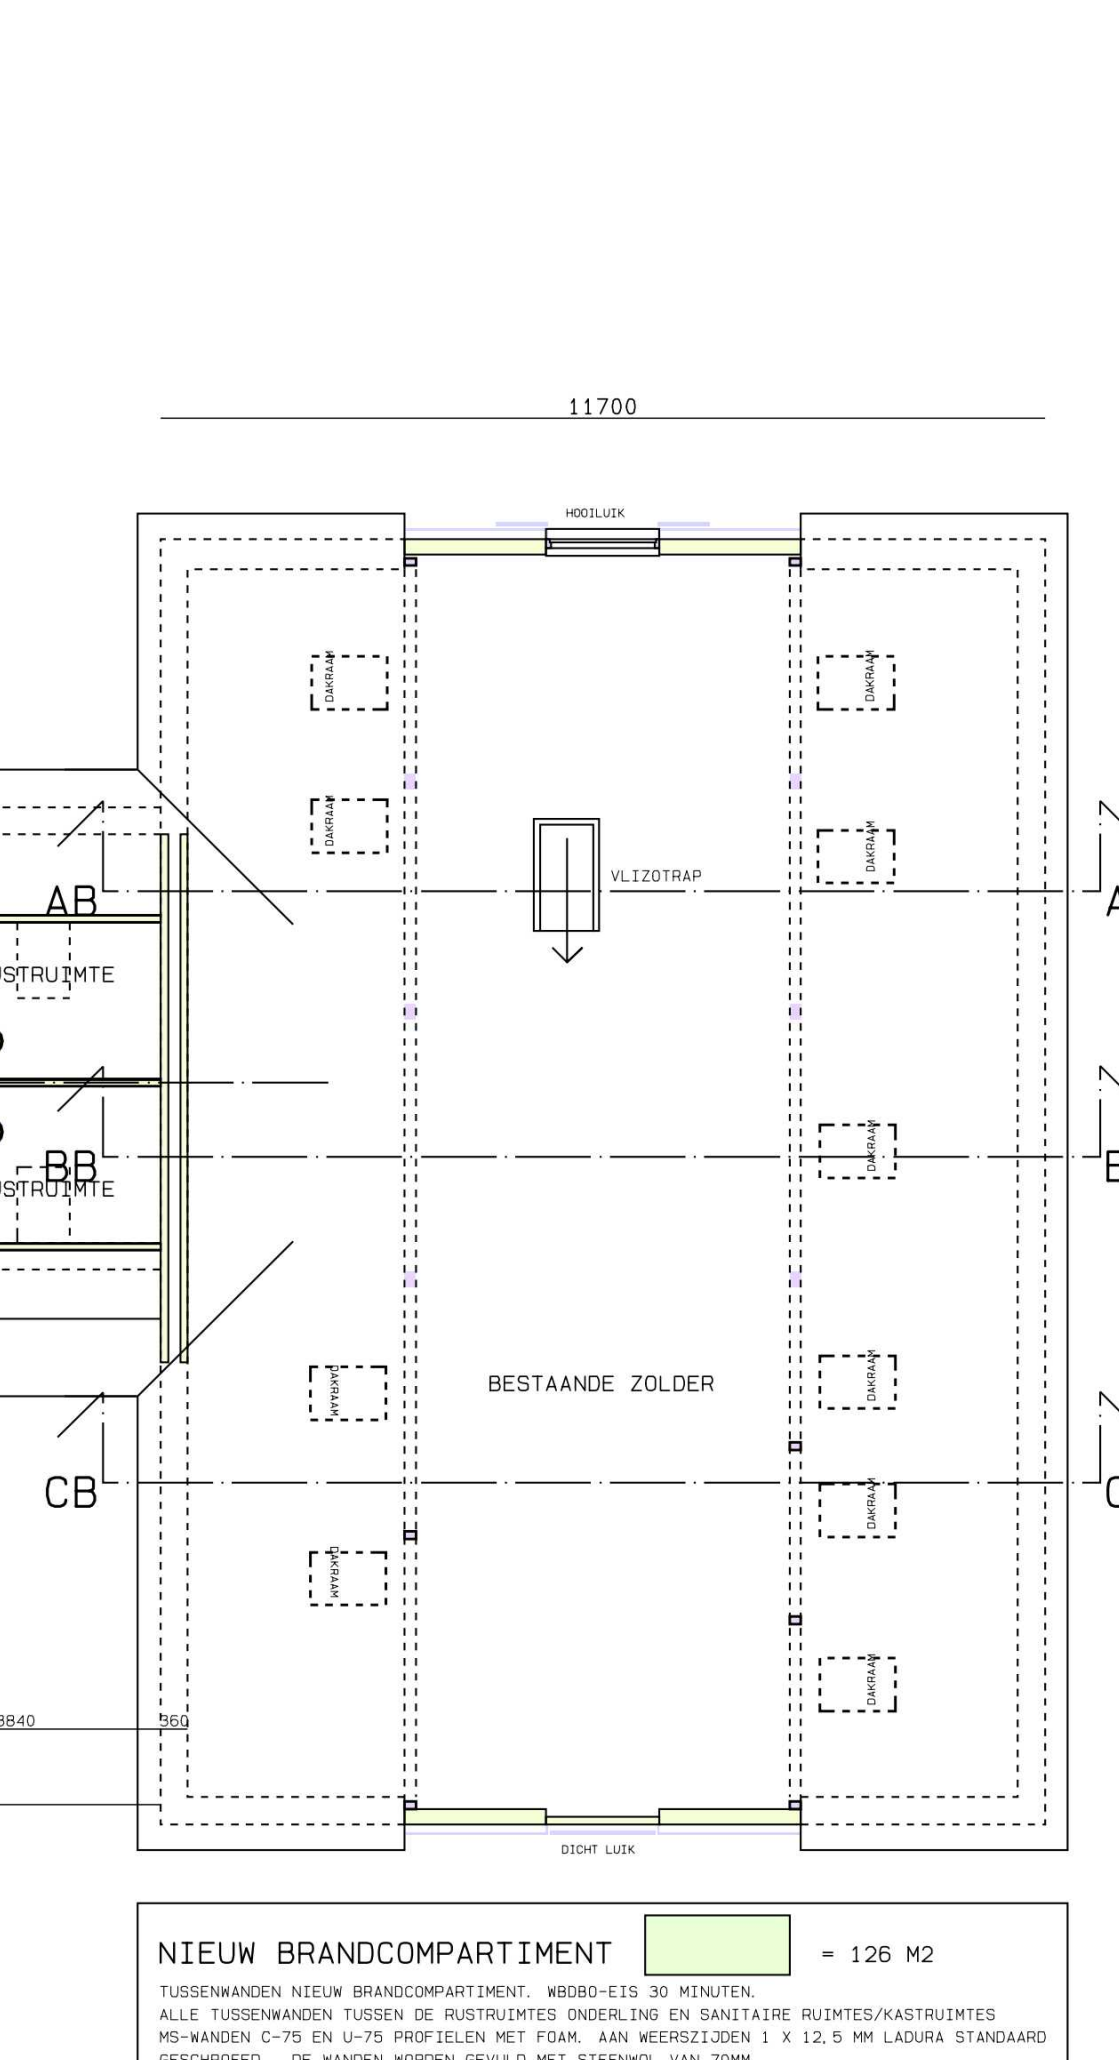

BEGANE GROND GEWIJZIGD

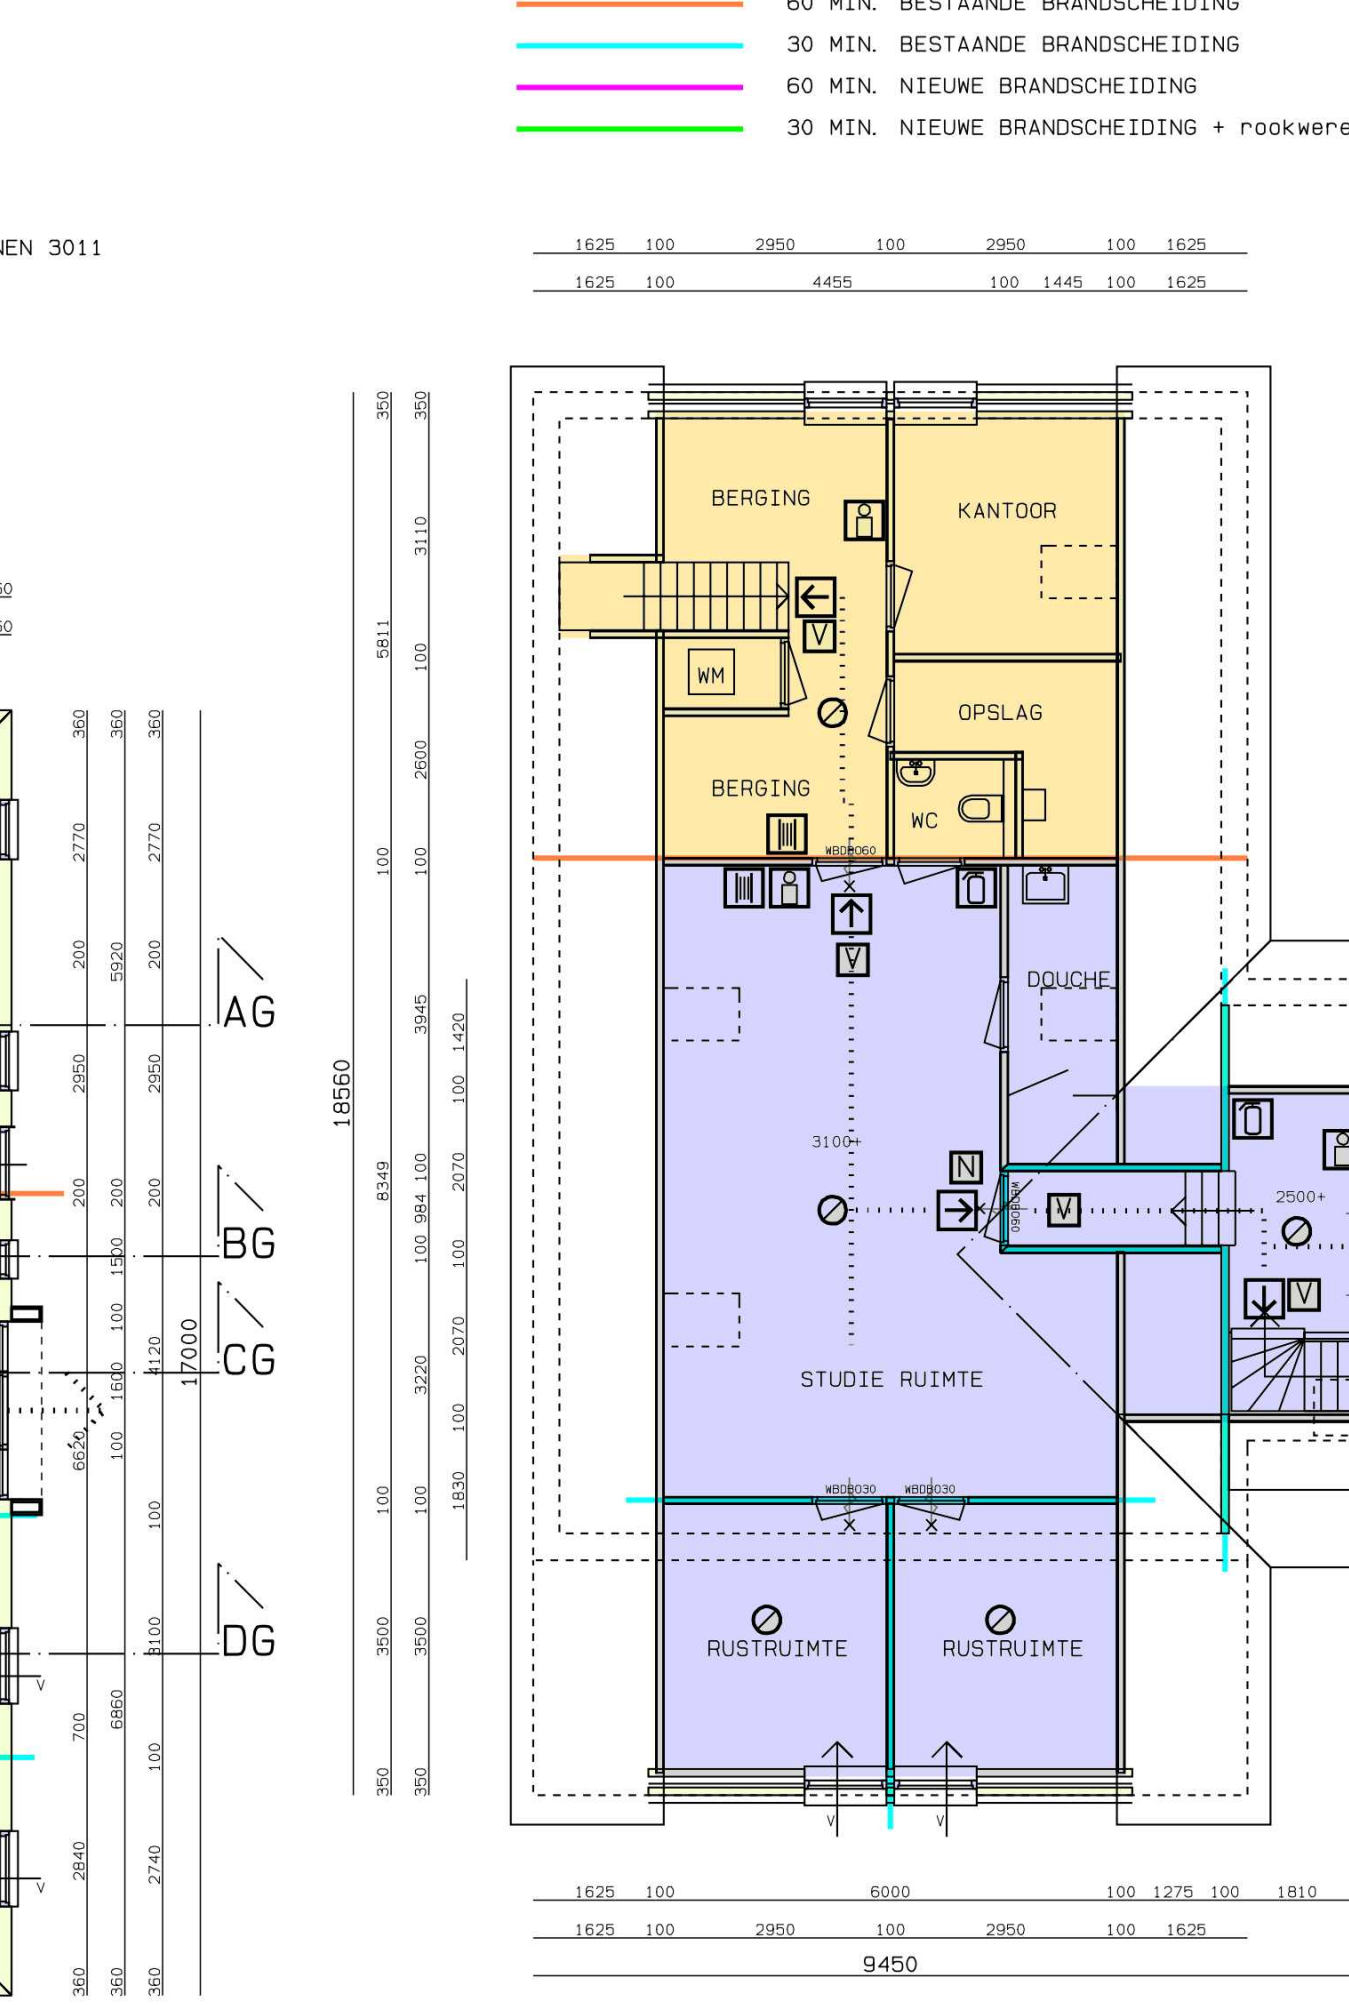

VERDIEPING GEWIJZIGD

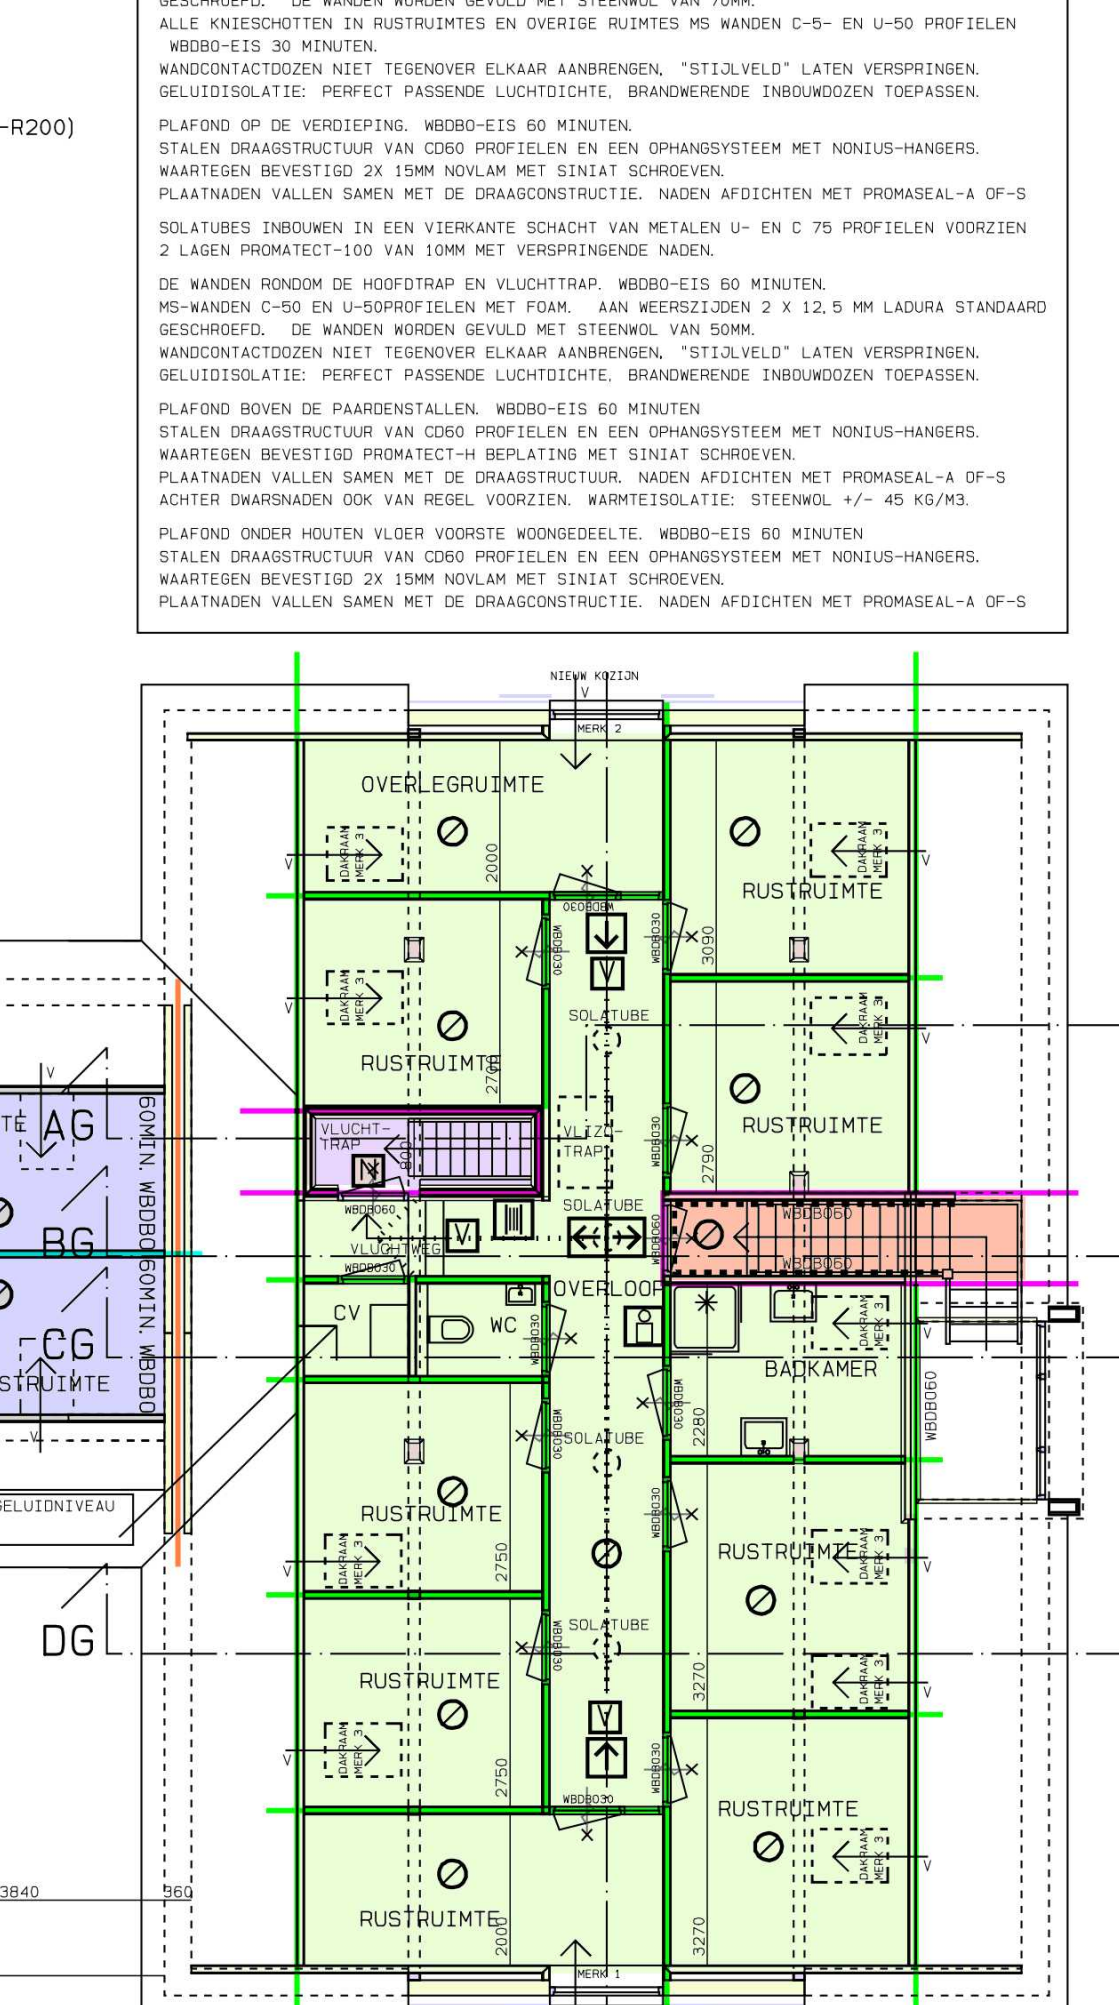


BEGANE GROND GEWIJZIGD


BESTAANDE CONSTRUCTIE

ALGEMEEN
AL MET NIET IN BESTAANDE DEEL...
BRANDSCHIEDING...
VENTILATIE...
WATERDICHHEID...



DETAIL-1 ZOLDERVLOER

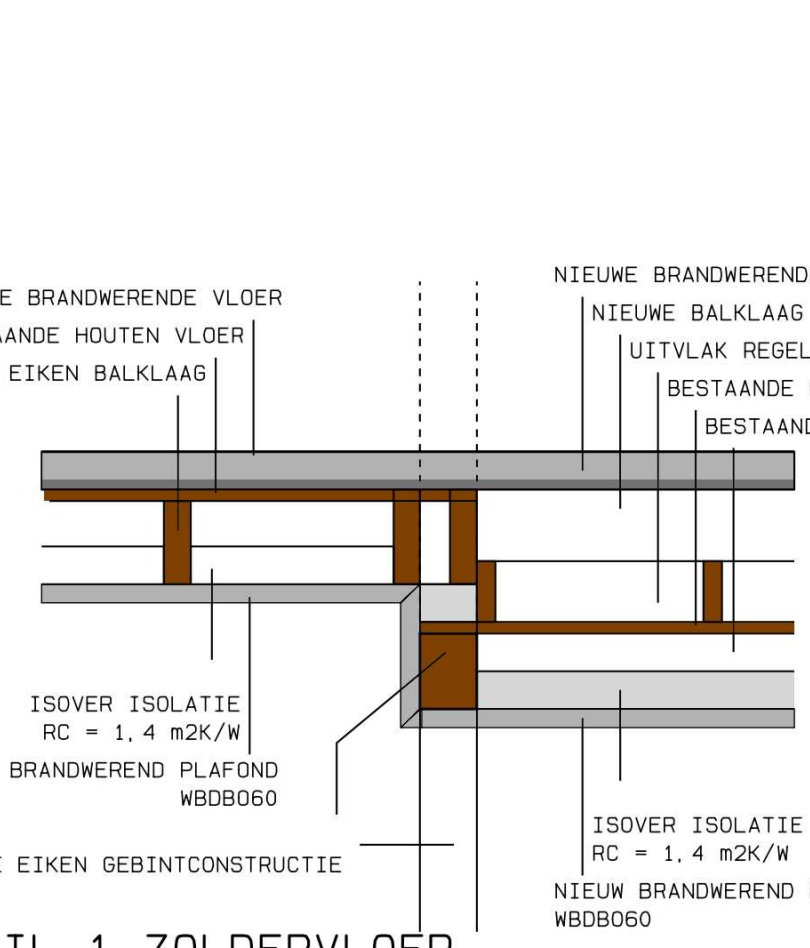


DETAIL-2 ZOLDERVLOER

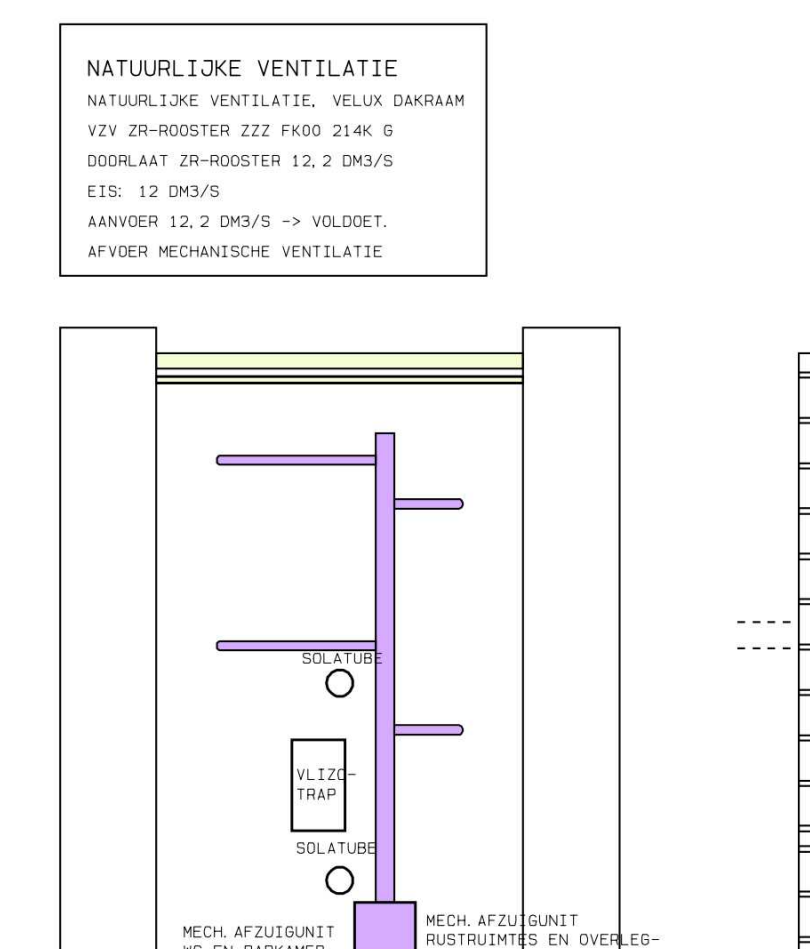


DETAIL-3 KAPCONSTRUCTIE

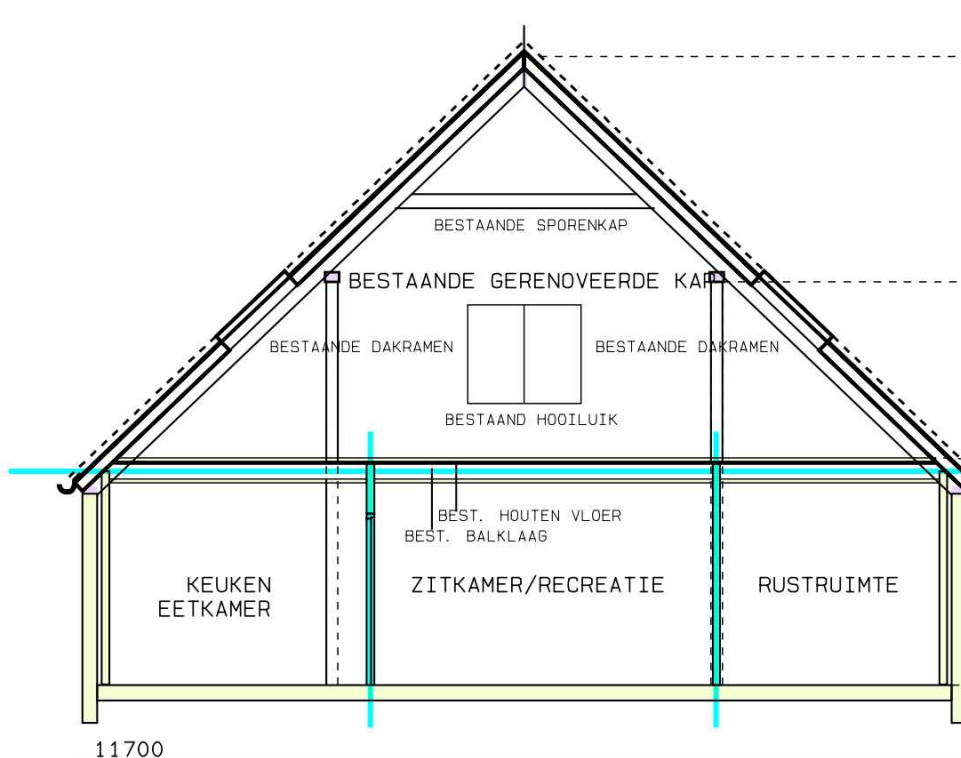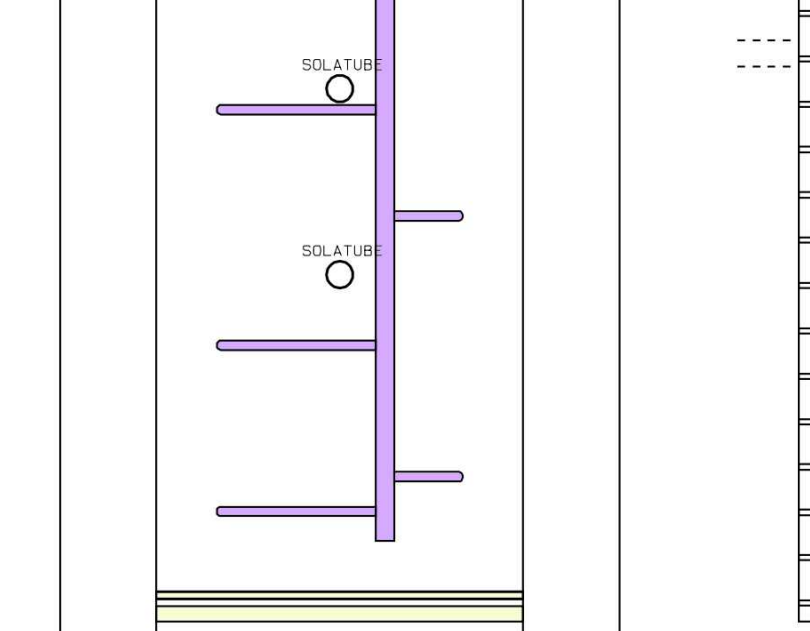


DWARSDOORSNEDE CB-CB

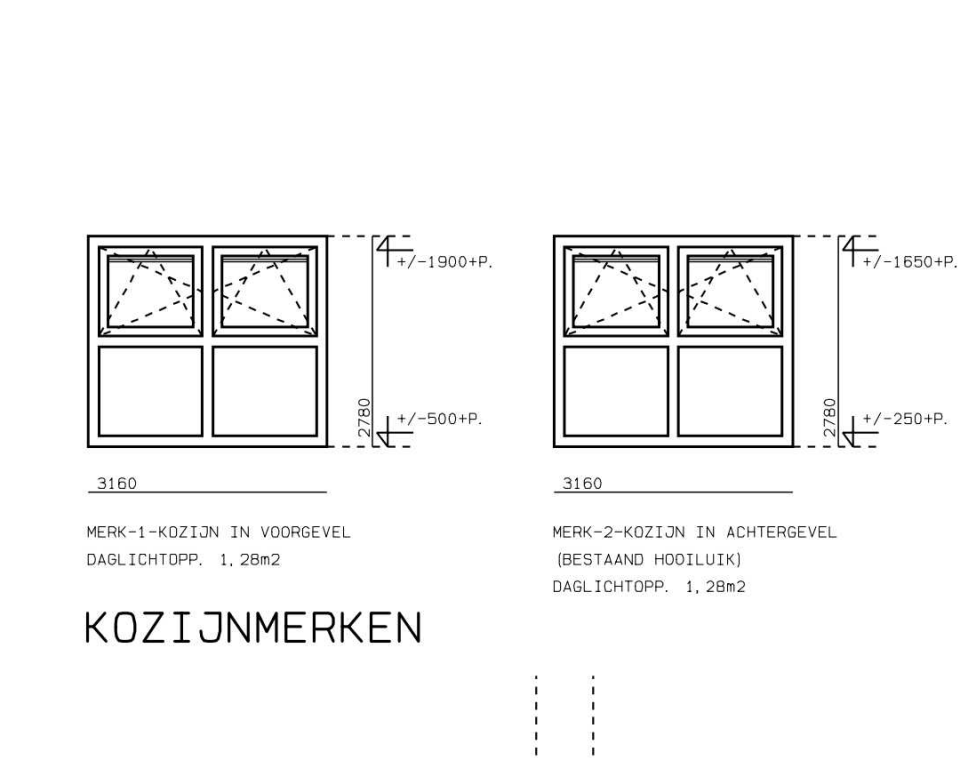


DWARSDOORSNEDE CG-CG

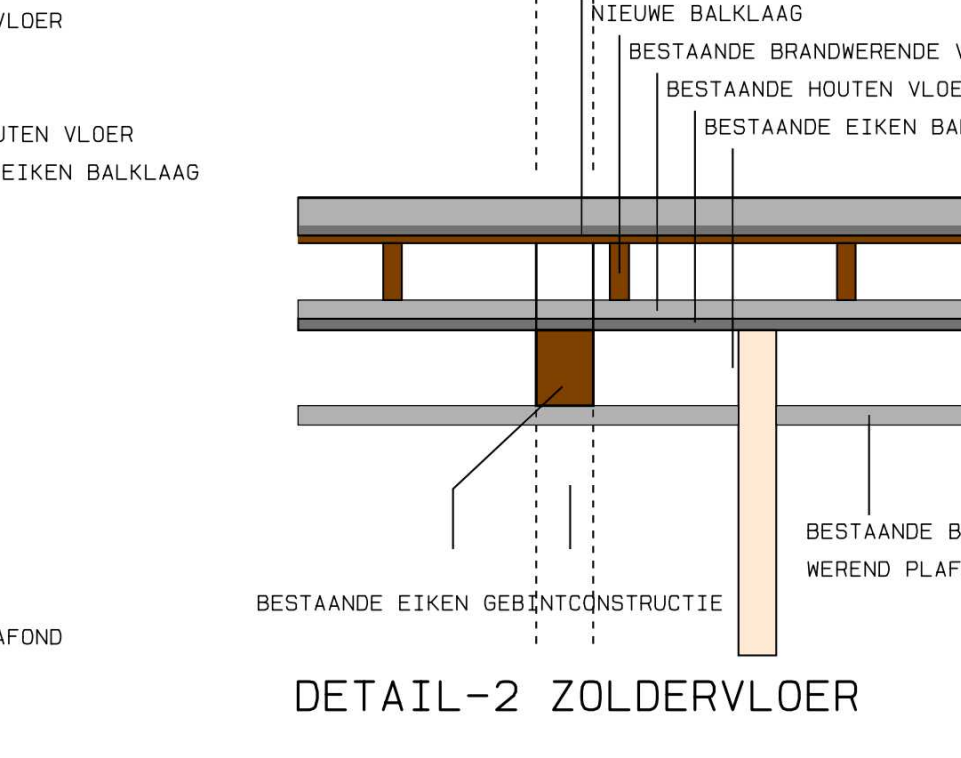


DWARSDOORSNEDE DG-DG

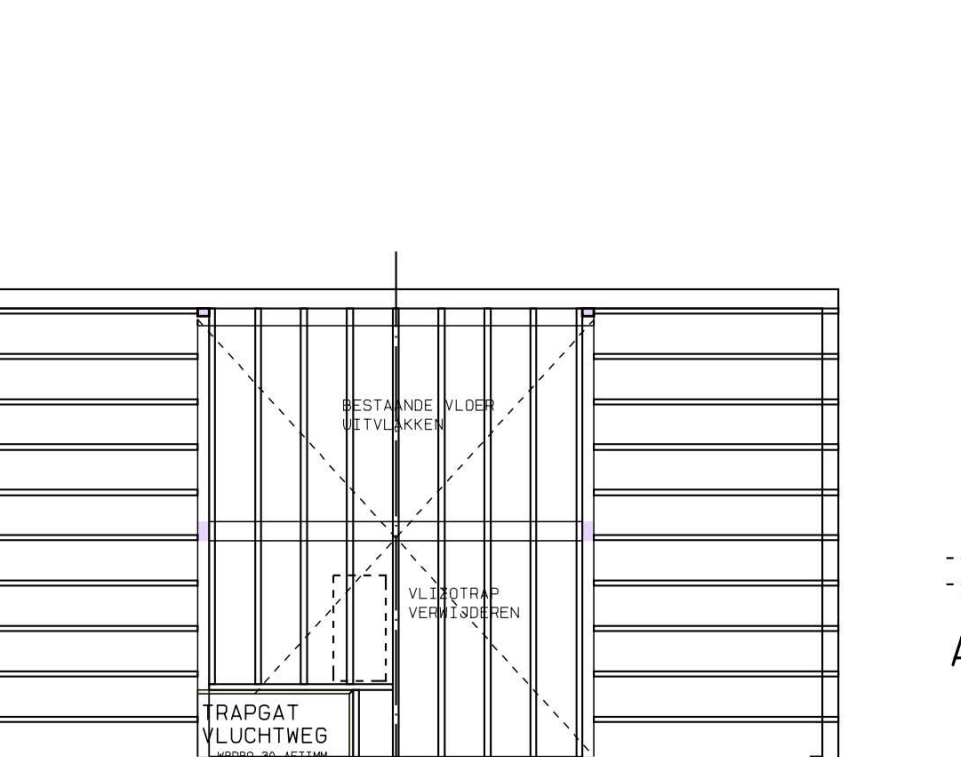


DWARSDOORSNEDE AB-AB

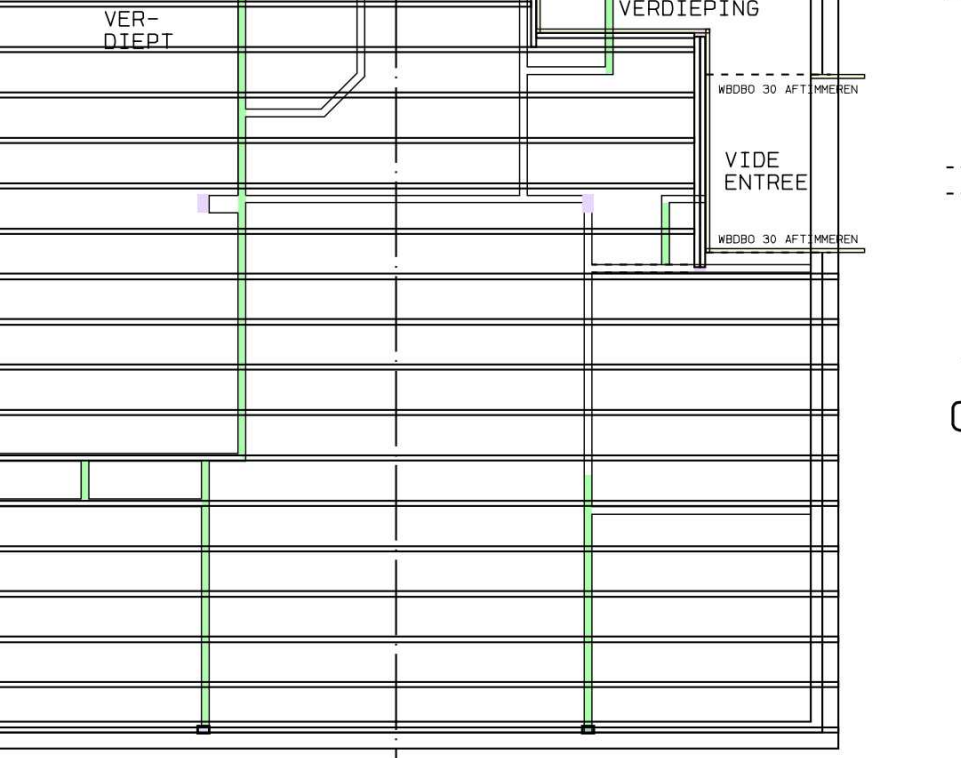


DWARSDOORSNEDE AG-AG

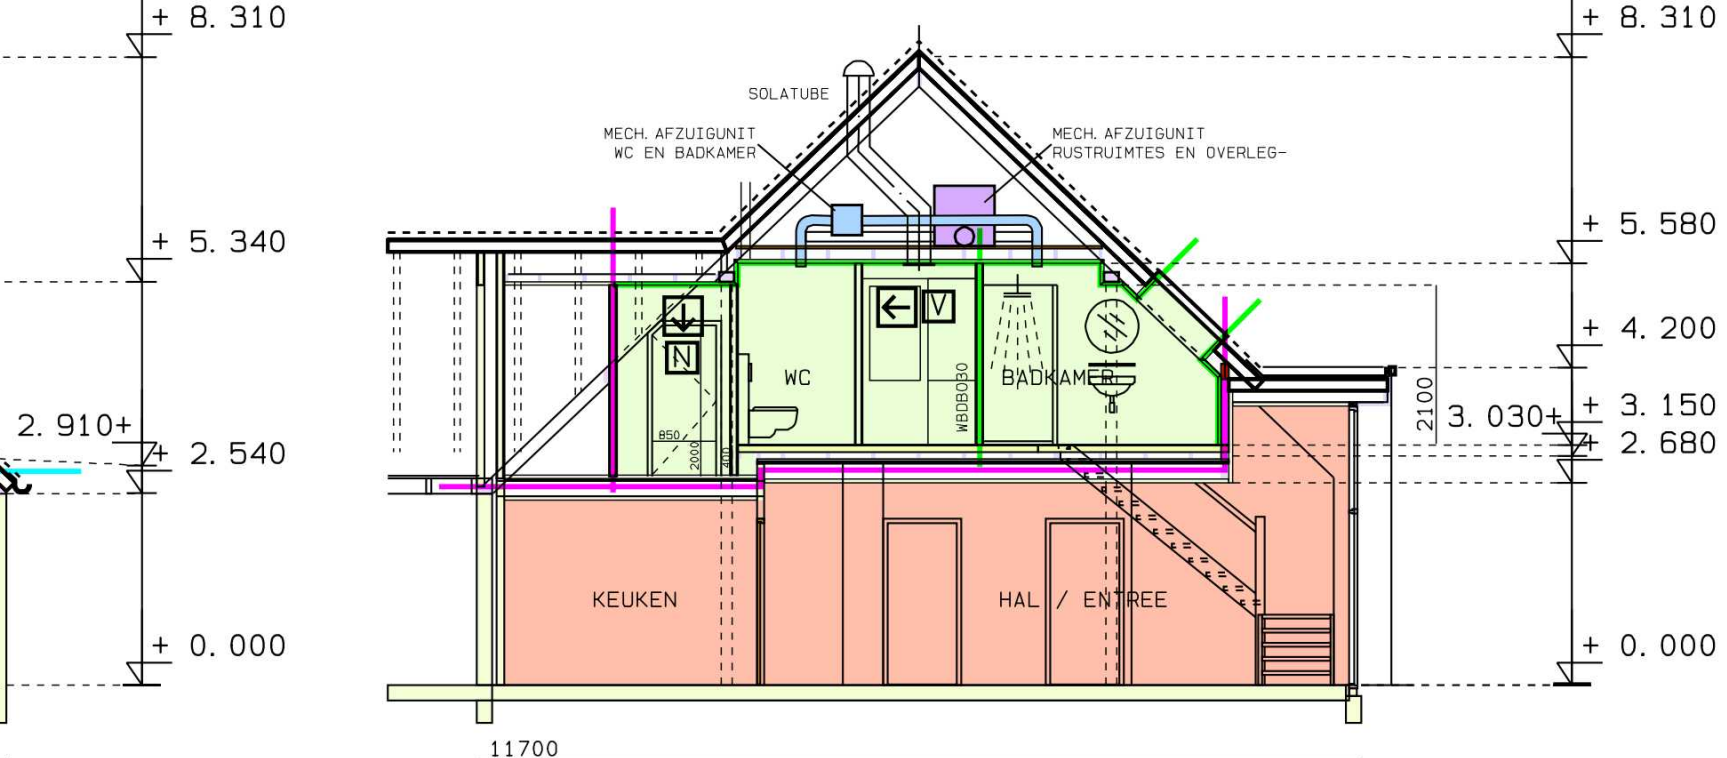


DWARSDOORSNEDE CB-CB

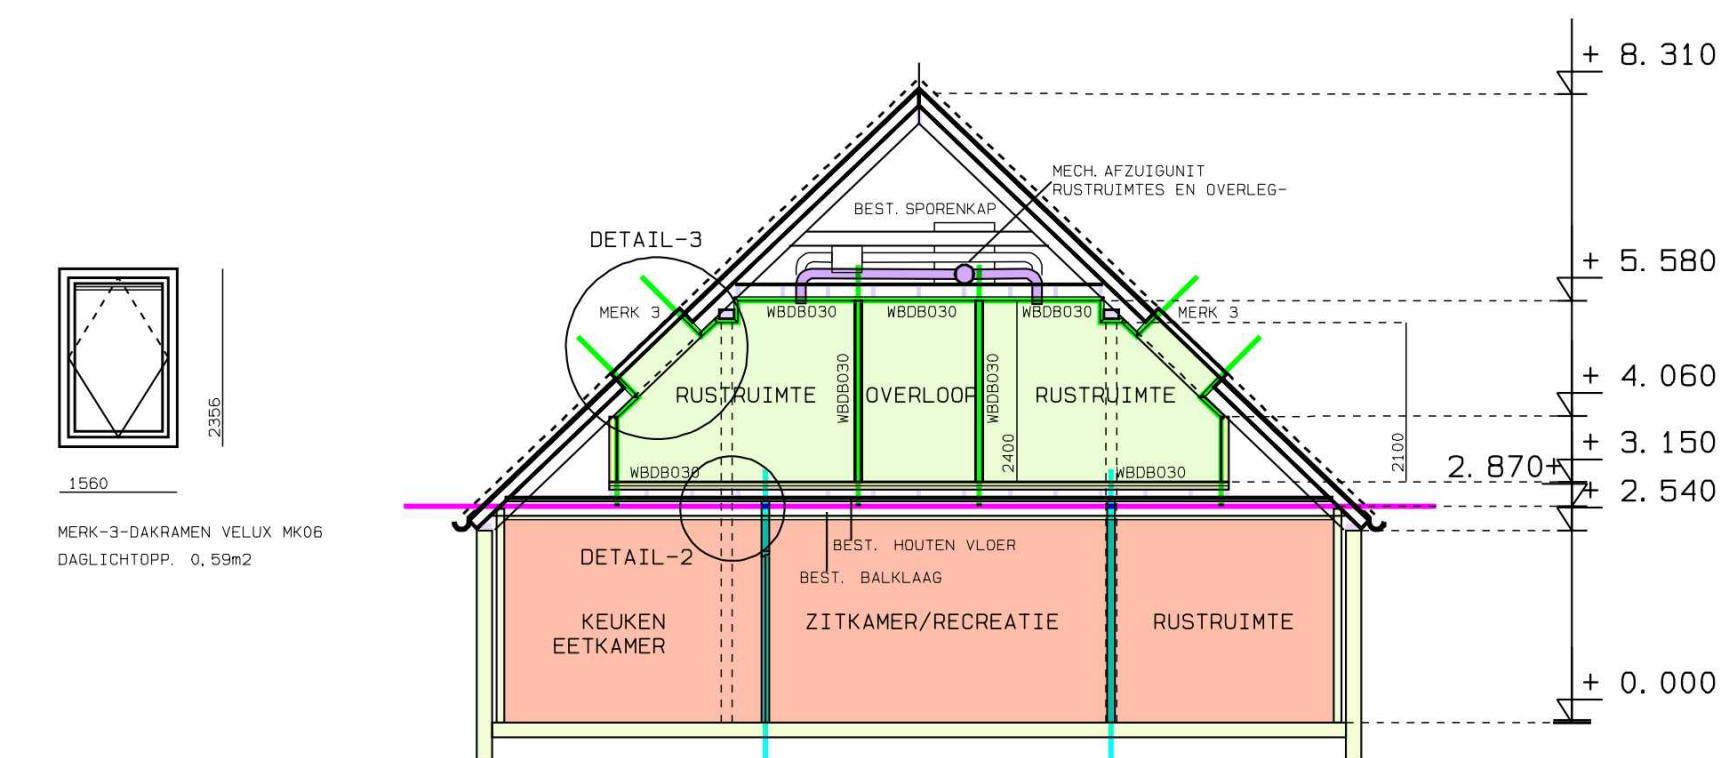


DWARSDOORSNEDE CG-CG

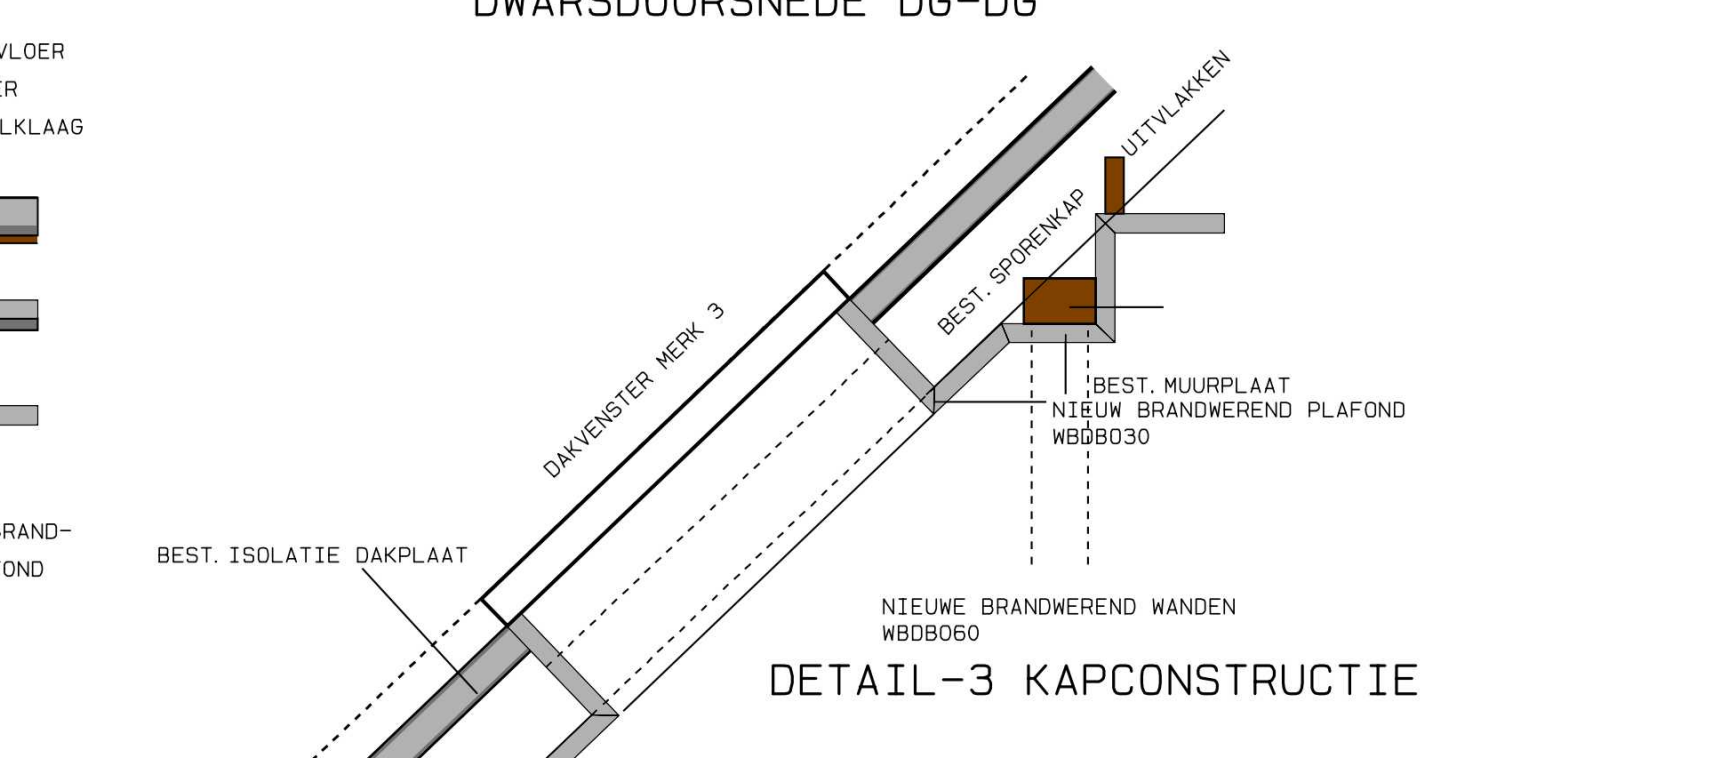

DWARSDOORSNEDE DG-DG

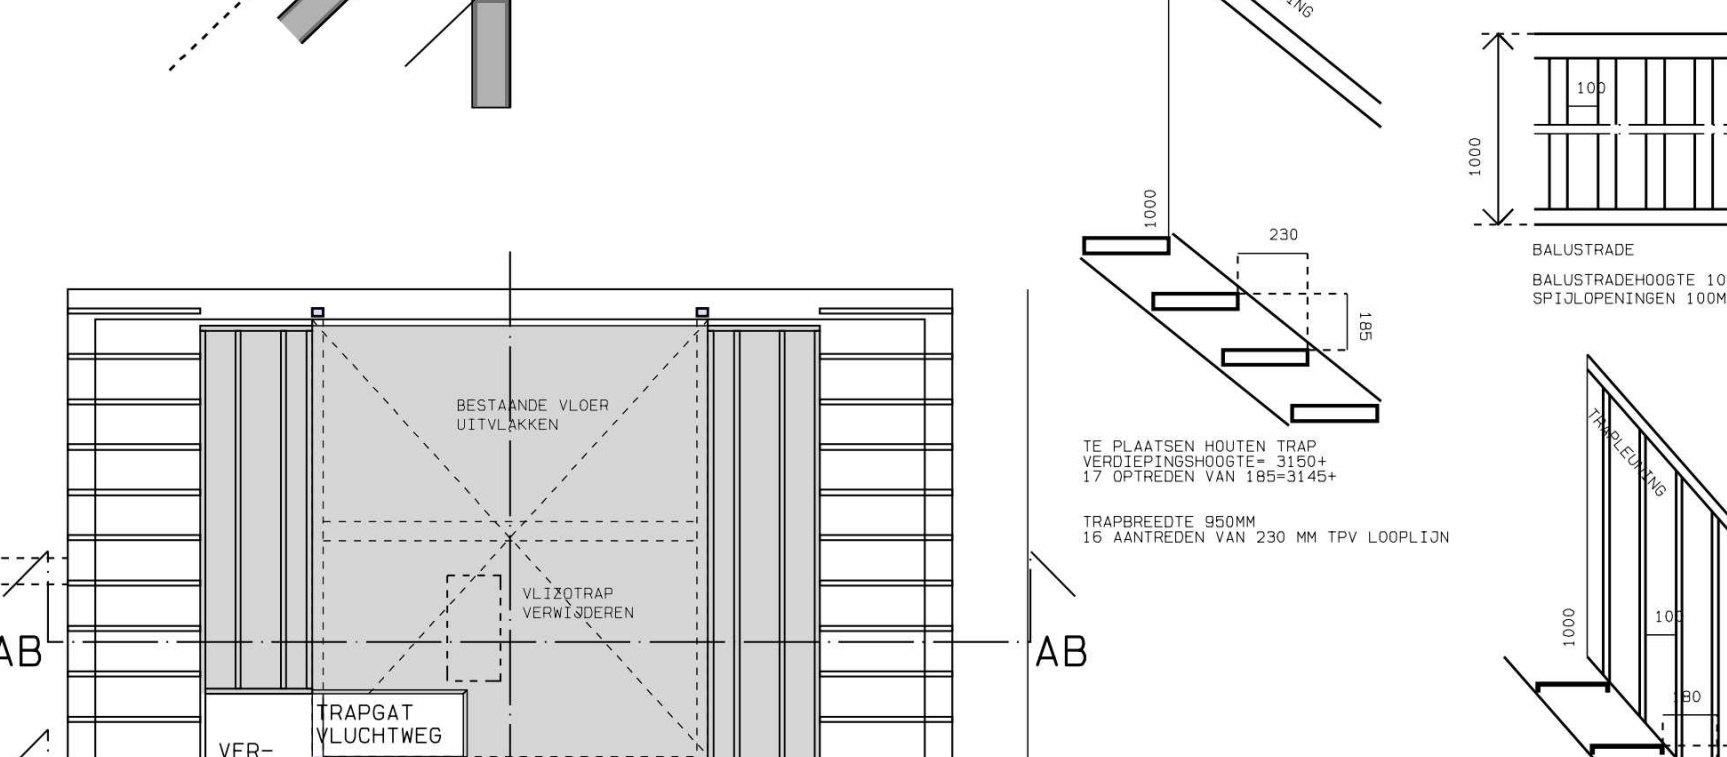

DWARSDOORSNEDE AB-AB

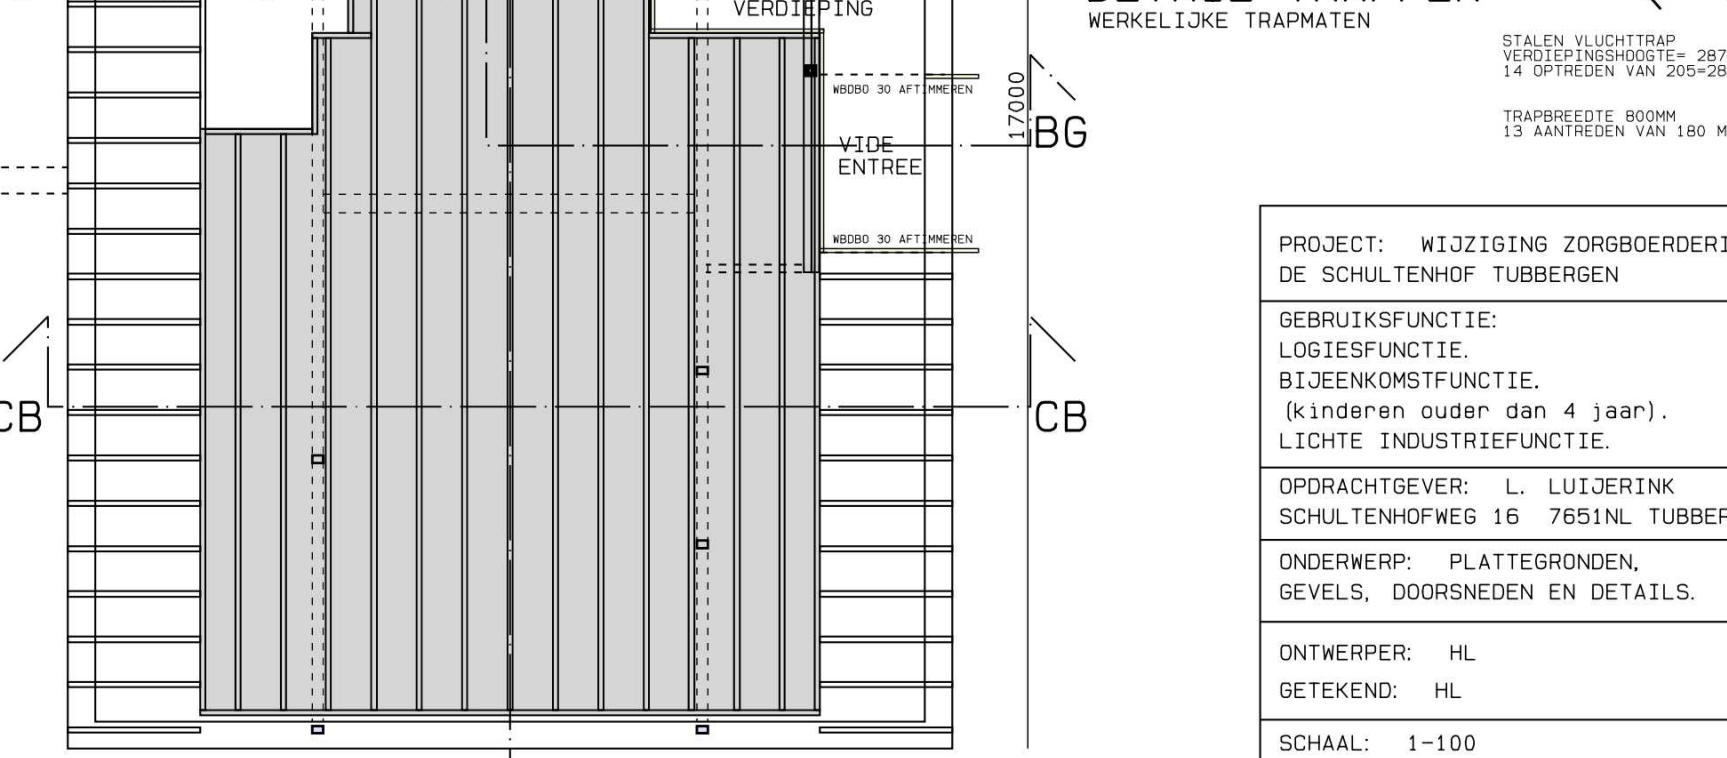

DWARSDOORSNEDE AG-AG

PROJECT: WIJZIGING ZORBEROERIJ...
OPDRACHTGEVER: L. LUIJTERINK...
SCHALTE: 1-100...
FORMAAT: A0...
DATUM: 2 OKT. 2023...
GEM1J2100: 26 APR. 2024...
14 JUNI 2024...
02 JULI 2024...
18 SEPT. 2024...
S-1