


▲ A

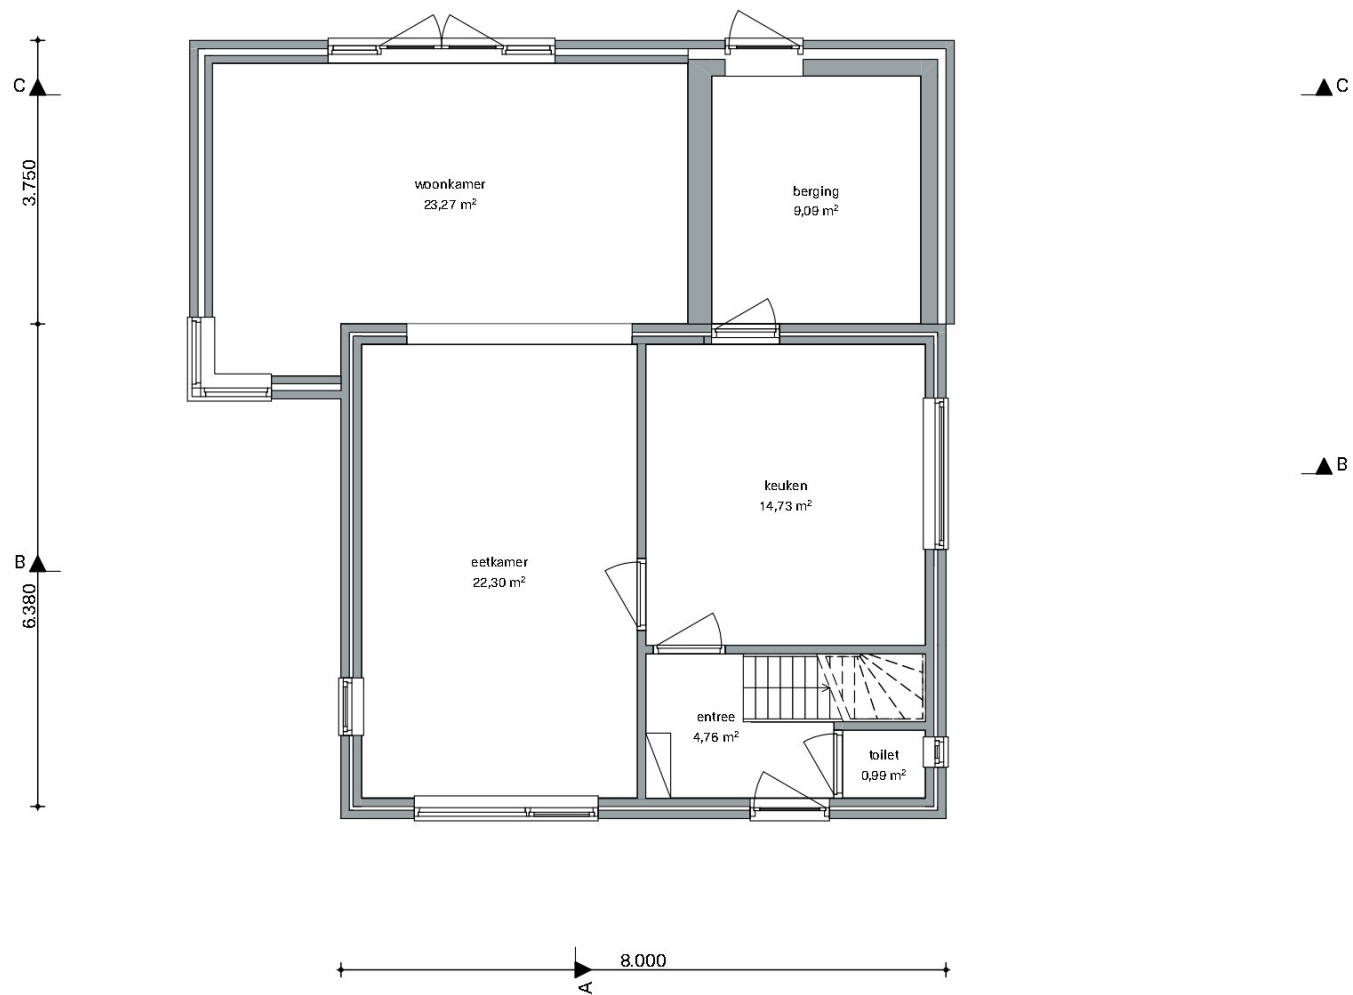

## 2407 Verbouwing woonhuis

Ligging Jan Vermeerstraat 21, Deurne

Sectie N Nummer 271 Gemeente Deurne

Bestaande toestand

BST-01 Begane grond

Opdrachtgever

Jan Vermeerstraat 21, Deurne

Schaal 1:100

Formaat A3\*

Datum 20-09-2024

Wijziging -

▲ A



## 2407 Verbouwing woonhuis

Ligging Jan Vermeerstraat 21, Deurne

Sectie N Nummer 271 Gemeente Deurne

Bestaande toestand  
BST-03 1e Verdieping

Opdrachtgever


Jan Vermeerstraat 21, Deurne

Schaal 1:100

Formaat A3\*

Datum 20-09-2024

Wijziging -

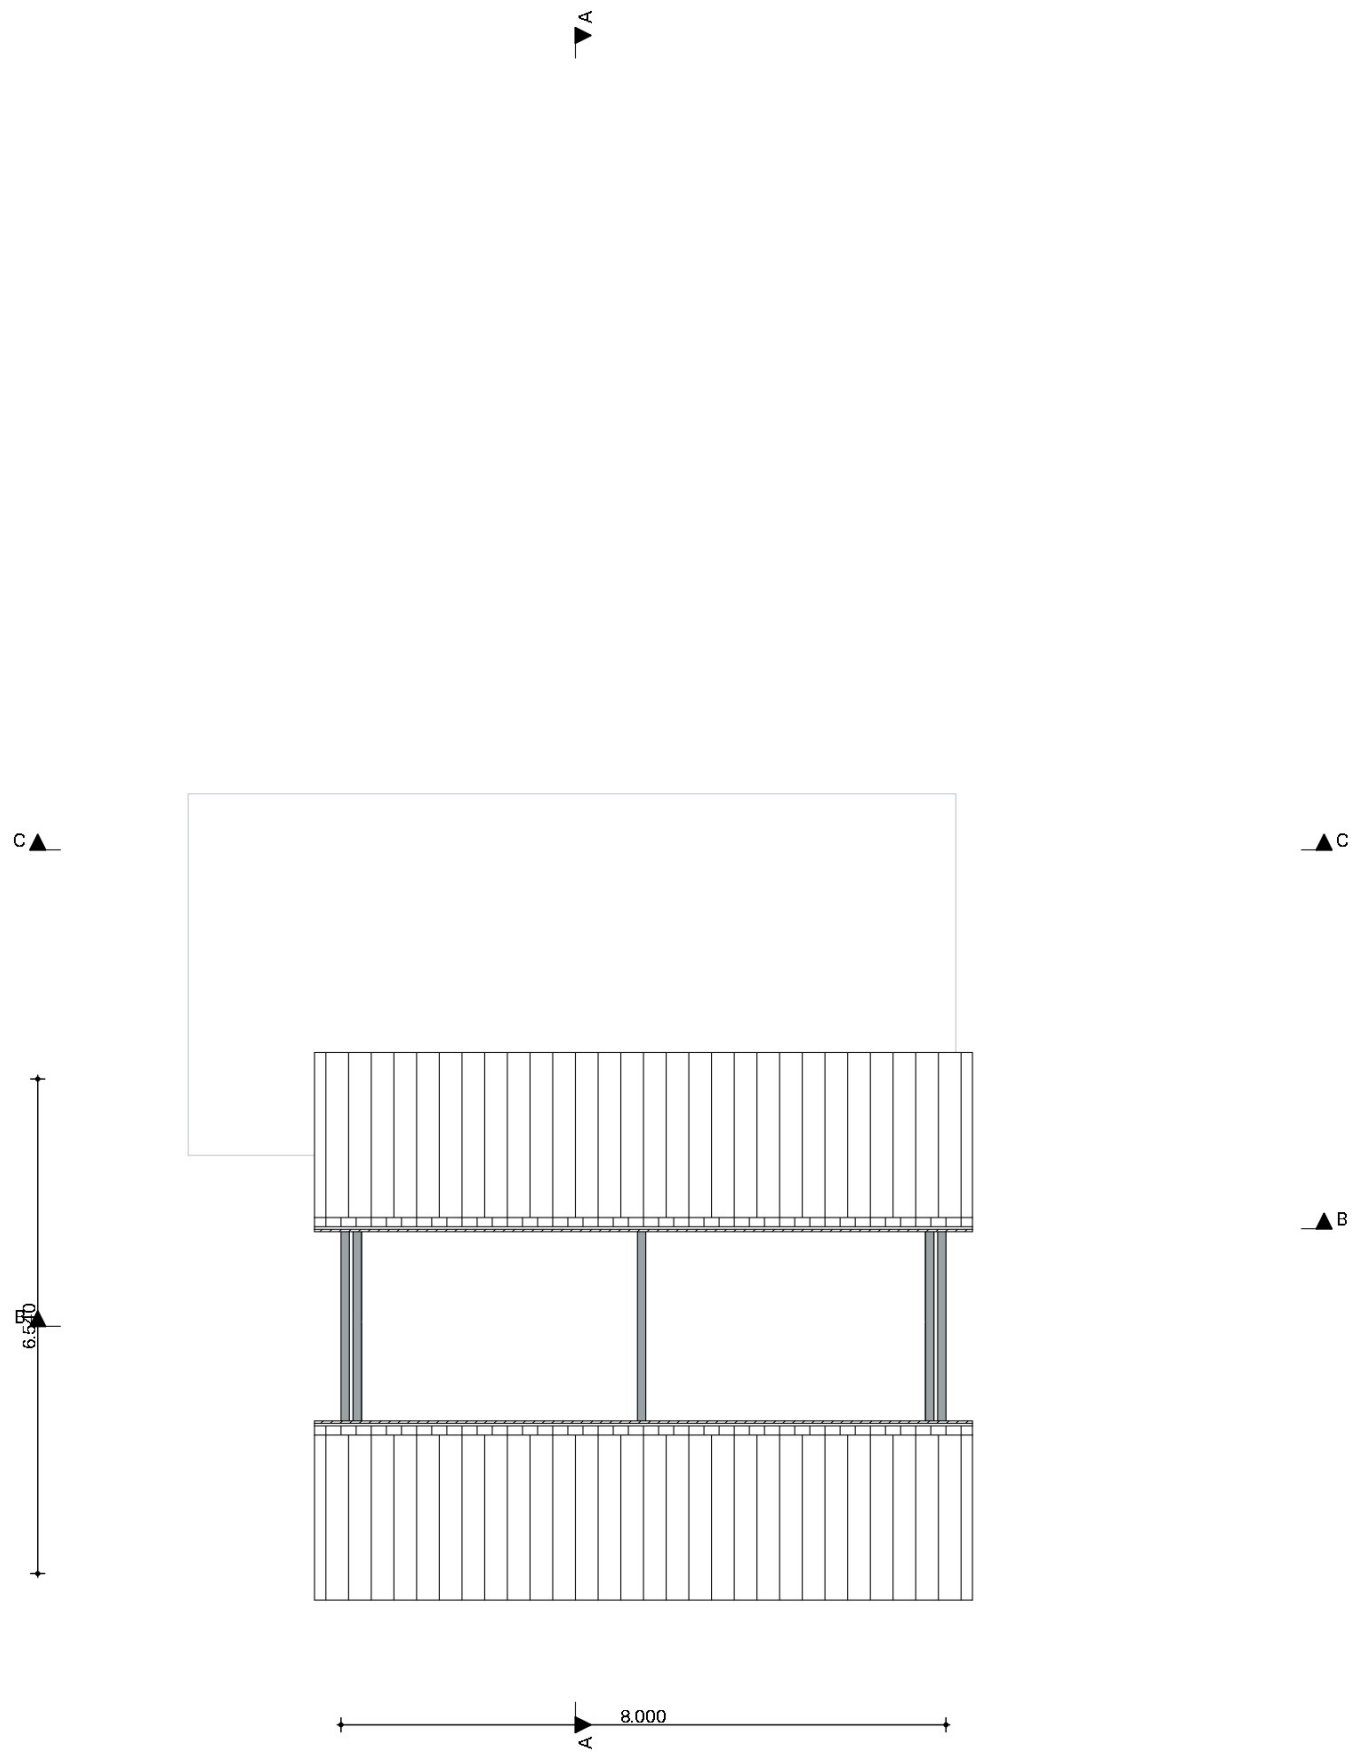

2407 Verbouwing woonhuis

Ligging Jan Vermeerstraat 21, Deurne


Sectie N Nummer 271 Gemeente Deurne

Bestaande toestand  
BST-04 2e Verdieping

Opdrachtgever  
[Redacted] - [Redacted]  
Jan Vermeerstraat 21, Deurne

Schaal 1:100  
Formaat A3\*

Datum 20-09-2024  
Wijziging -

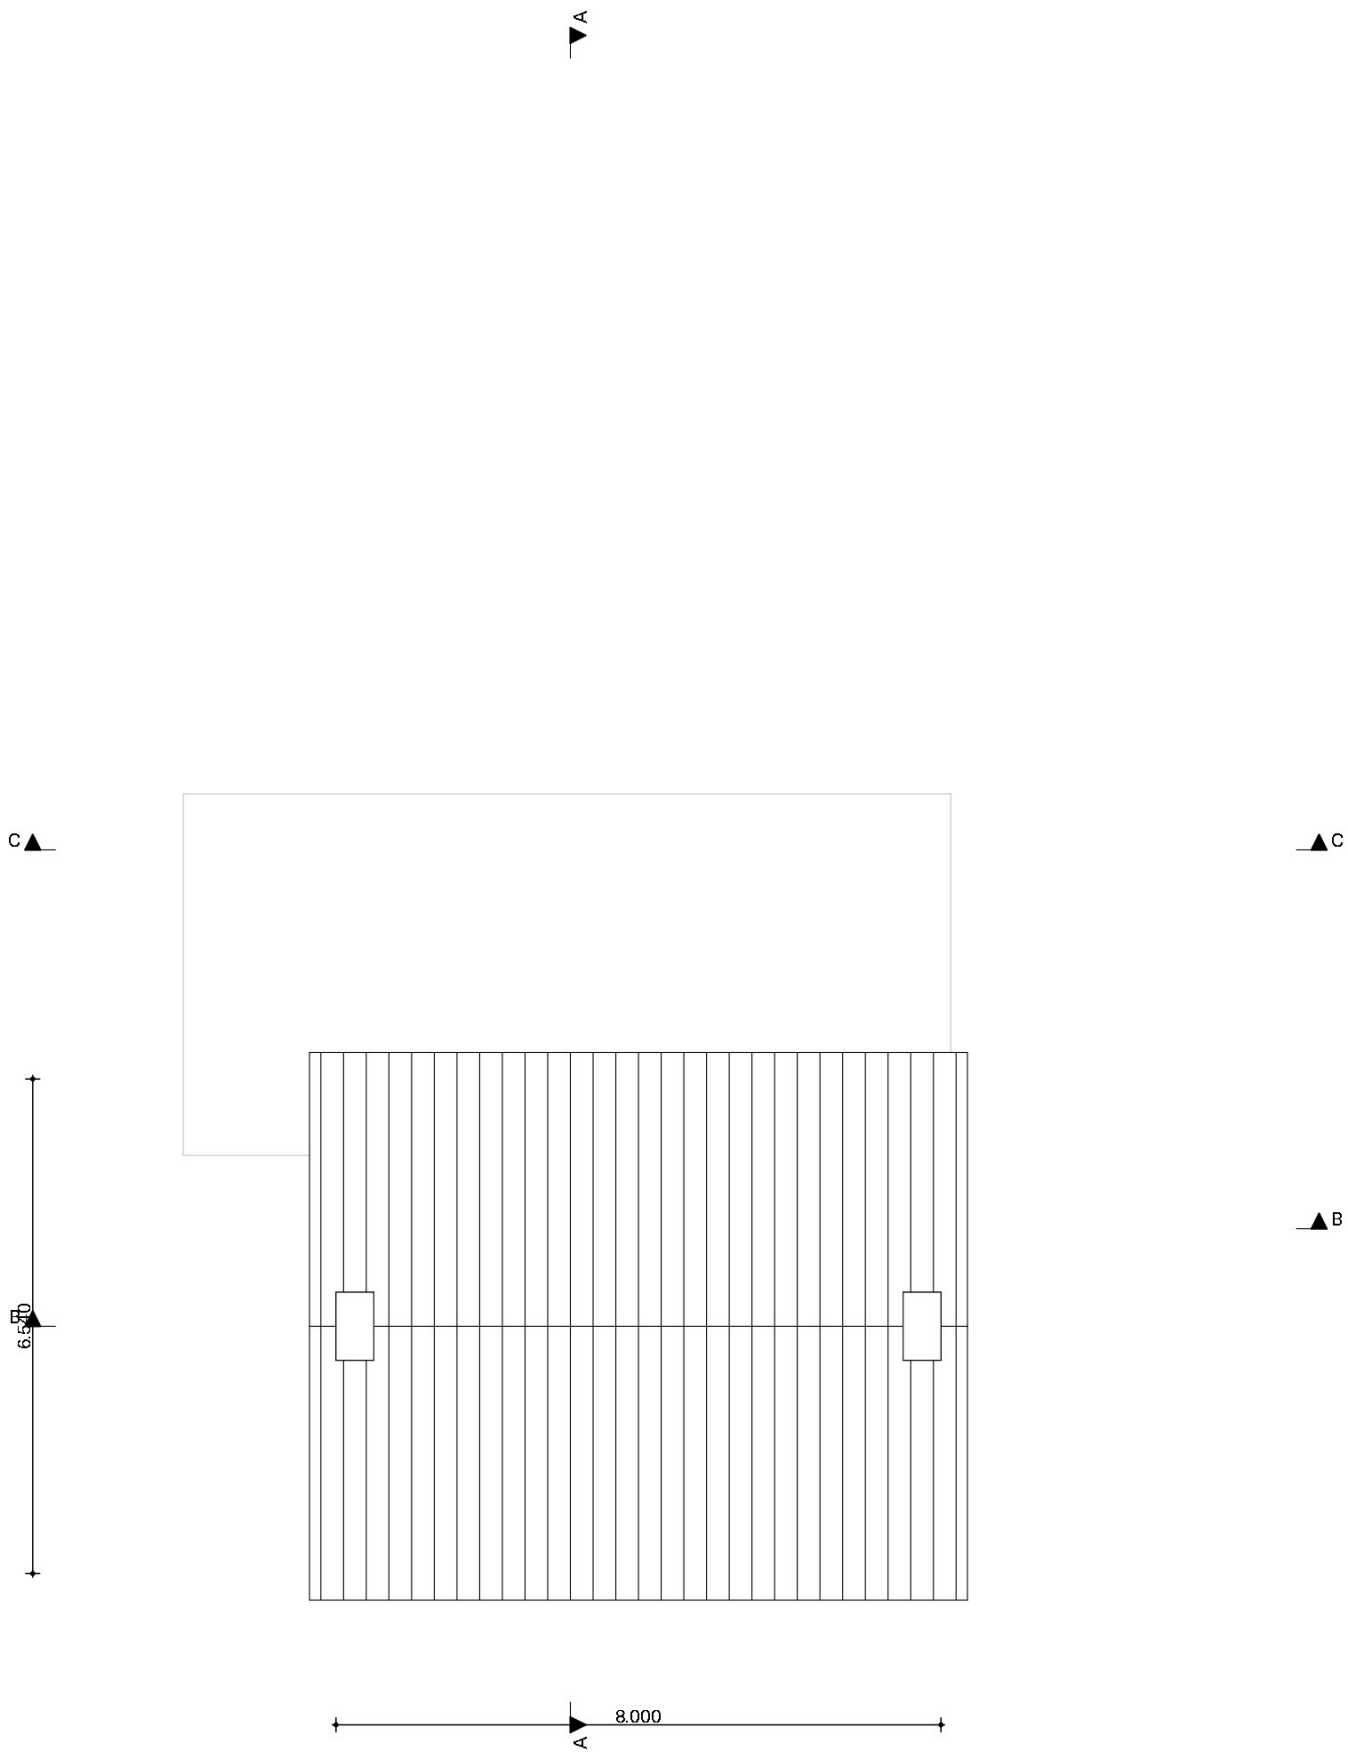

2407 Verbouwing woonhuis

Ligging Jan Vermeerstraat 21, Deurne

Sectie N Nummer 271 Gemeente Deurne

Bestaande toestand

BST-05 Dakaanzicht

Opdrachtgever

Jan Vermeerstraat 21, Deurne

Schaal 1:100

Formaat A3\*

Datum 20-09-2024

Wijziging -



## 2407 Verbouwing woonhuis

Ligging Jan Vermeerstraat 21, Deurne

Sectie N Nummer 271 Gemeente Deurne

Bestaande toestand  
BST-06 Voorgevel

Opdrachtgever

Jan Vermeerstraat 21, Deurne

Schaal 1:100

Formaat A3\*

Datum 20-09-2024

Wijziging -



## 2407 Verbouwing woonhuis

Ligging Jan Vermeerstraat 21, Deurne

Sectie N Nummer 271 Gemeente Deurne

Bestaande toestand

BST-07 Linker zijgevel

Opdrachtgever



Jan Vermeerstraat 21, Deurne

Schaal 1:100

Datum 20-09-2024

Formaat A3\*

Wijziging -



## 2407 Verbouwing woonhuis

Ligging Jan Vermeerstraat 21, Deurne

Sectie N Nummer 271 Gemeente Deurne

Bestaande toestand

BST-08 Achtergevel

Opdrachtgever


Jan Vermeerstraat 21, Deurne

Schaal 1:100

Formaat A3\*

Datum 20-09-2024

Wijziging -

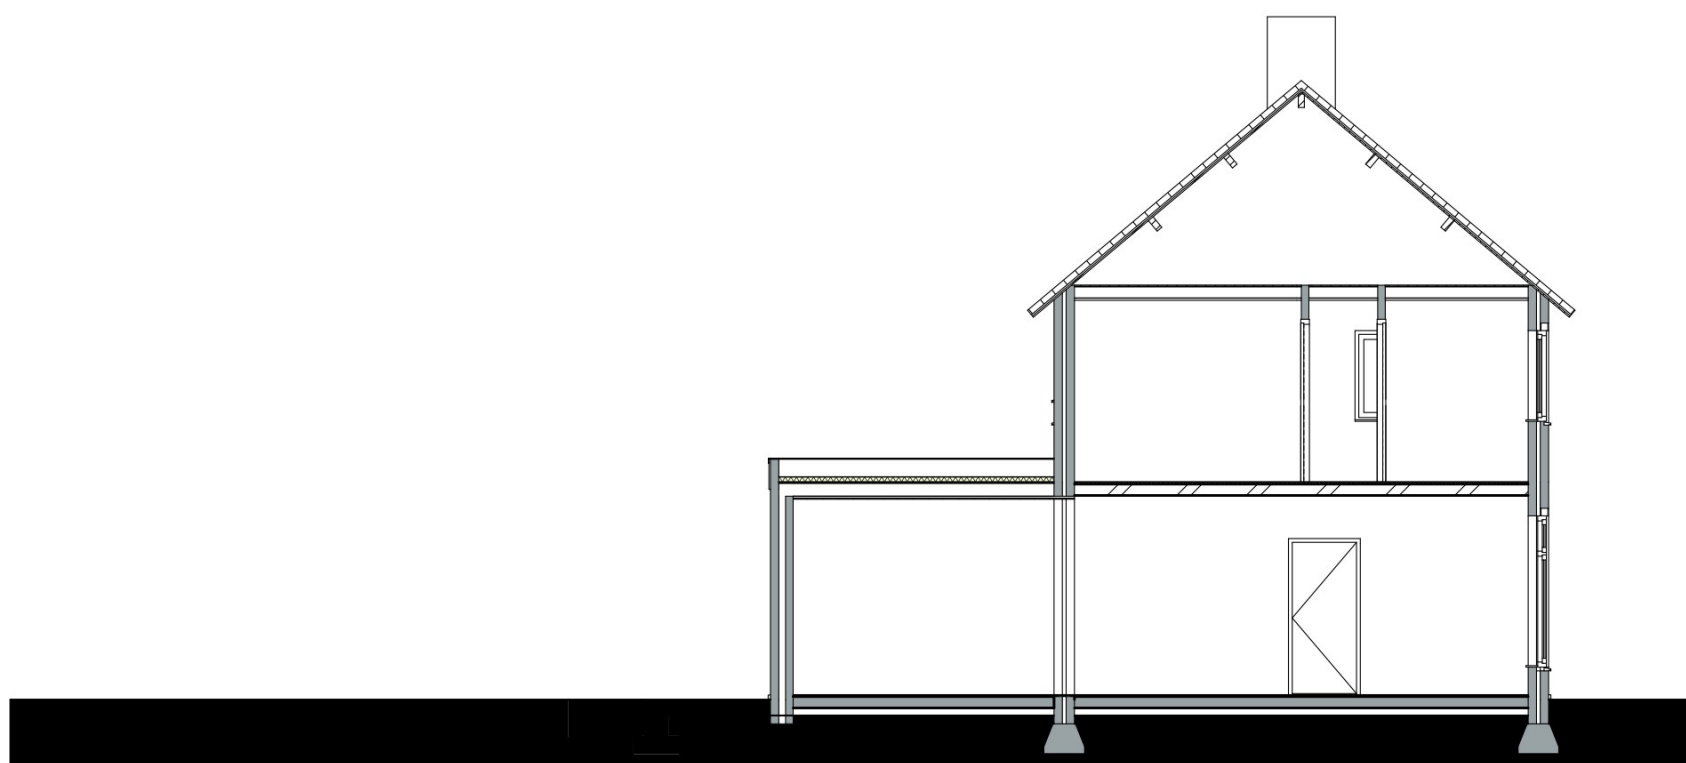

2407 Verbouwing woonhuis

Ligging Jan Vermeerstraat 21, Deurne

Sectie N Nummer 271 Gemeente Deurne

Bestaande toestand

BST-09 Doorsnede A

Opdrachtgever

Jan Vermeerstraat 21, Deurne


Schaal 1:100

Formaat A3\*

Datum 20-09-2024

Wijziging -



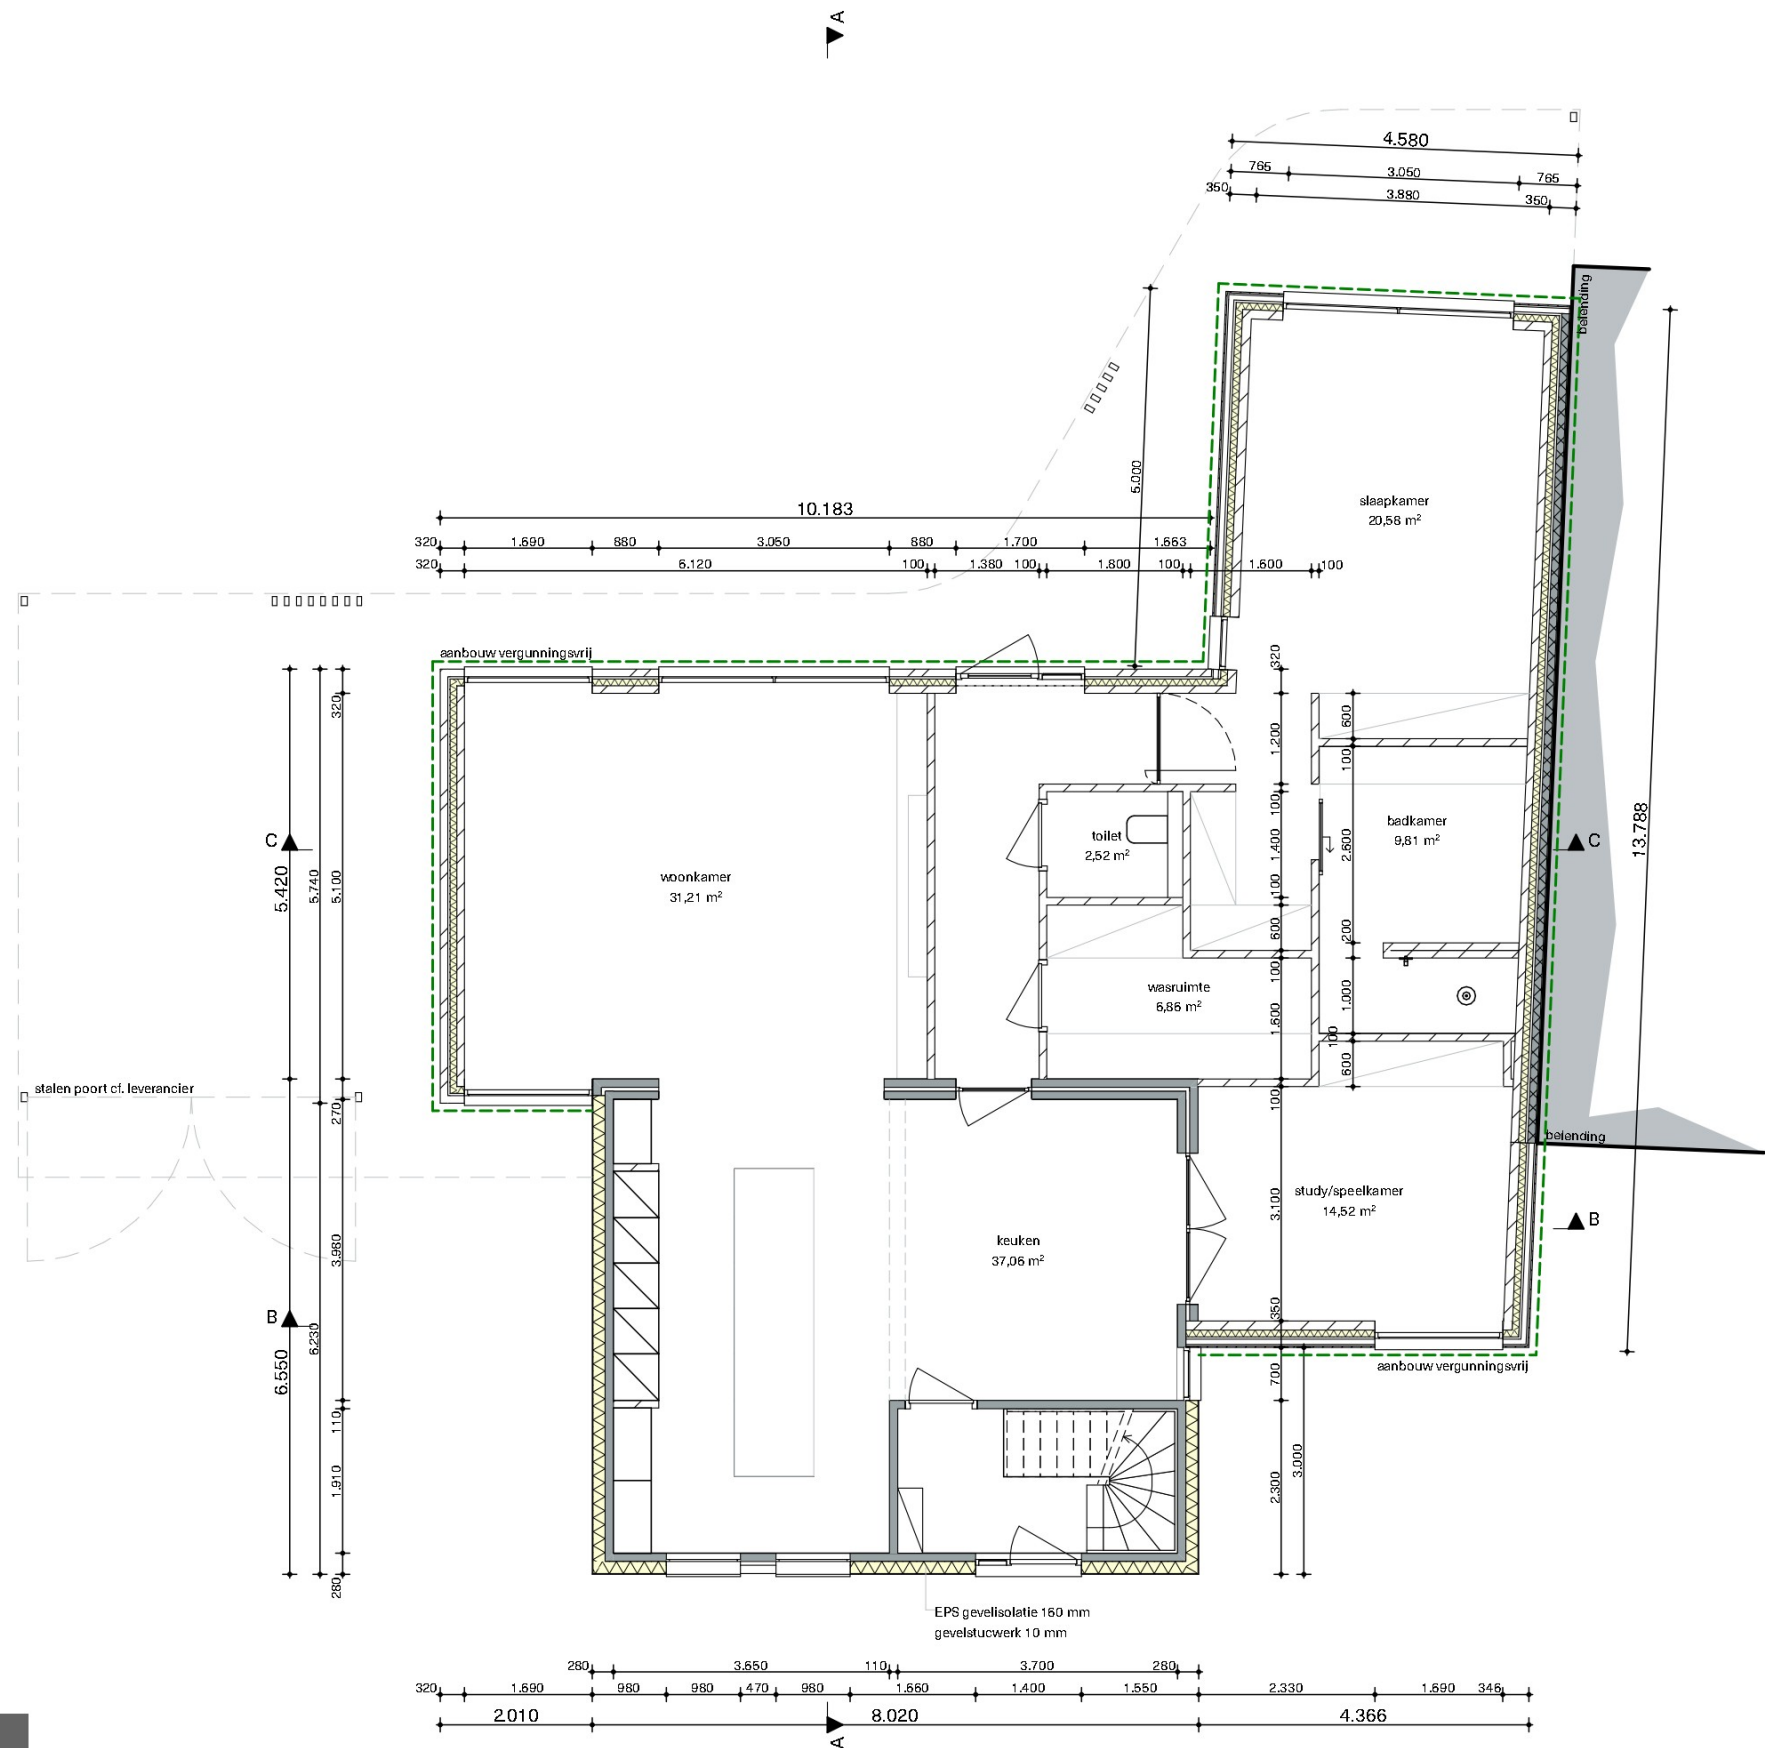

## 2407 Verbouwing woonhuis

Ligging Jan Vermeerstraat 21, Deurne

Sectie N Nummer 271 Gemeente Deurne

Voorlopig concept

VCO-01 Begane grond

Opdrachtgever


Jan Vermeerstraat 21, Deurne

Schaal 1:100

Formaat A3\*

Datum 20-09-2024

Wijziging -

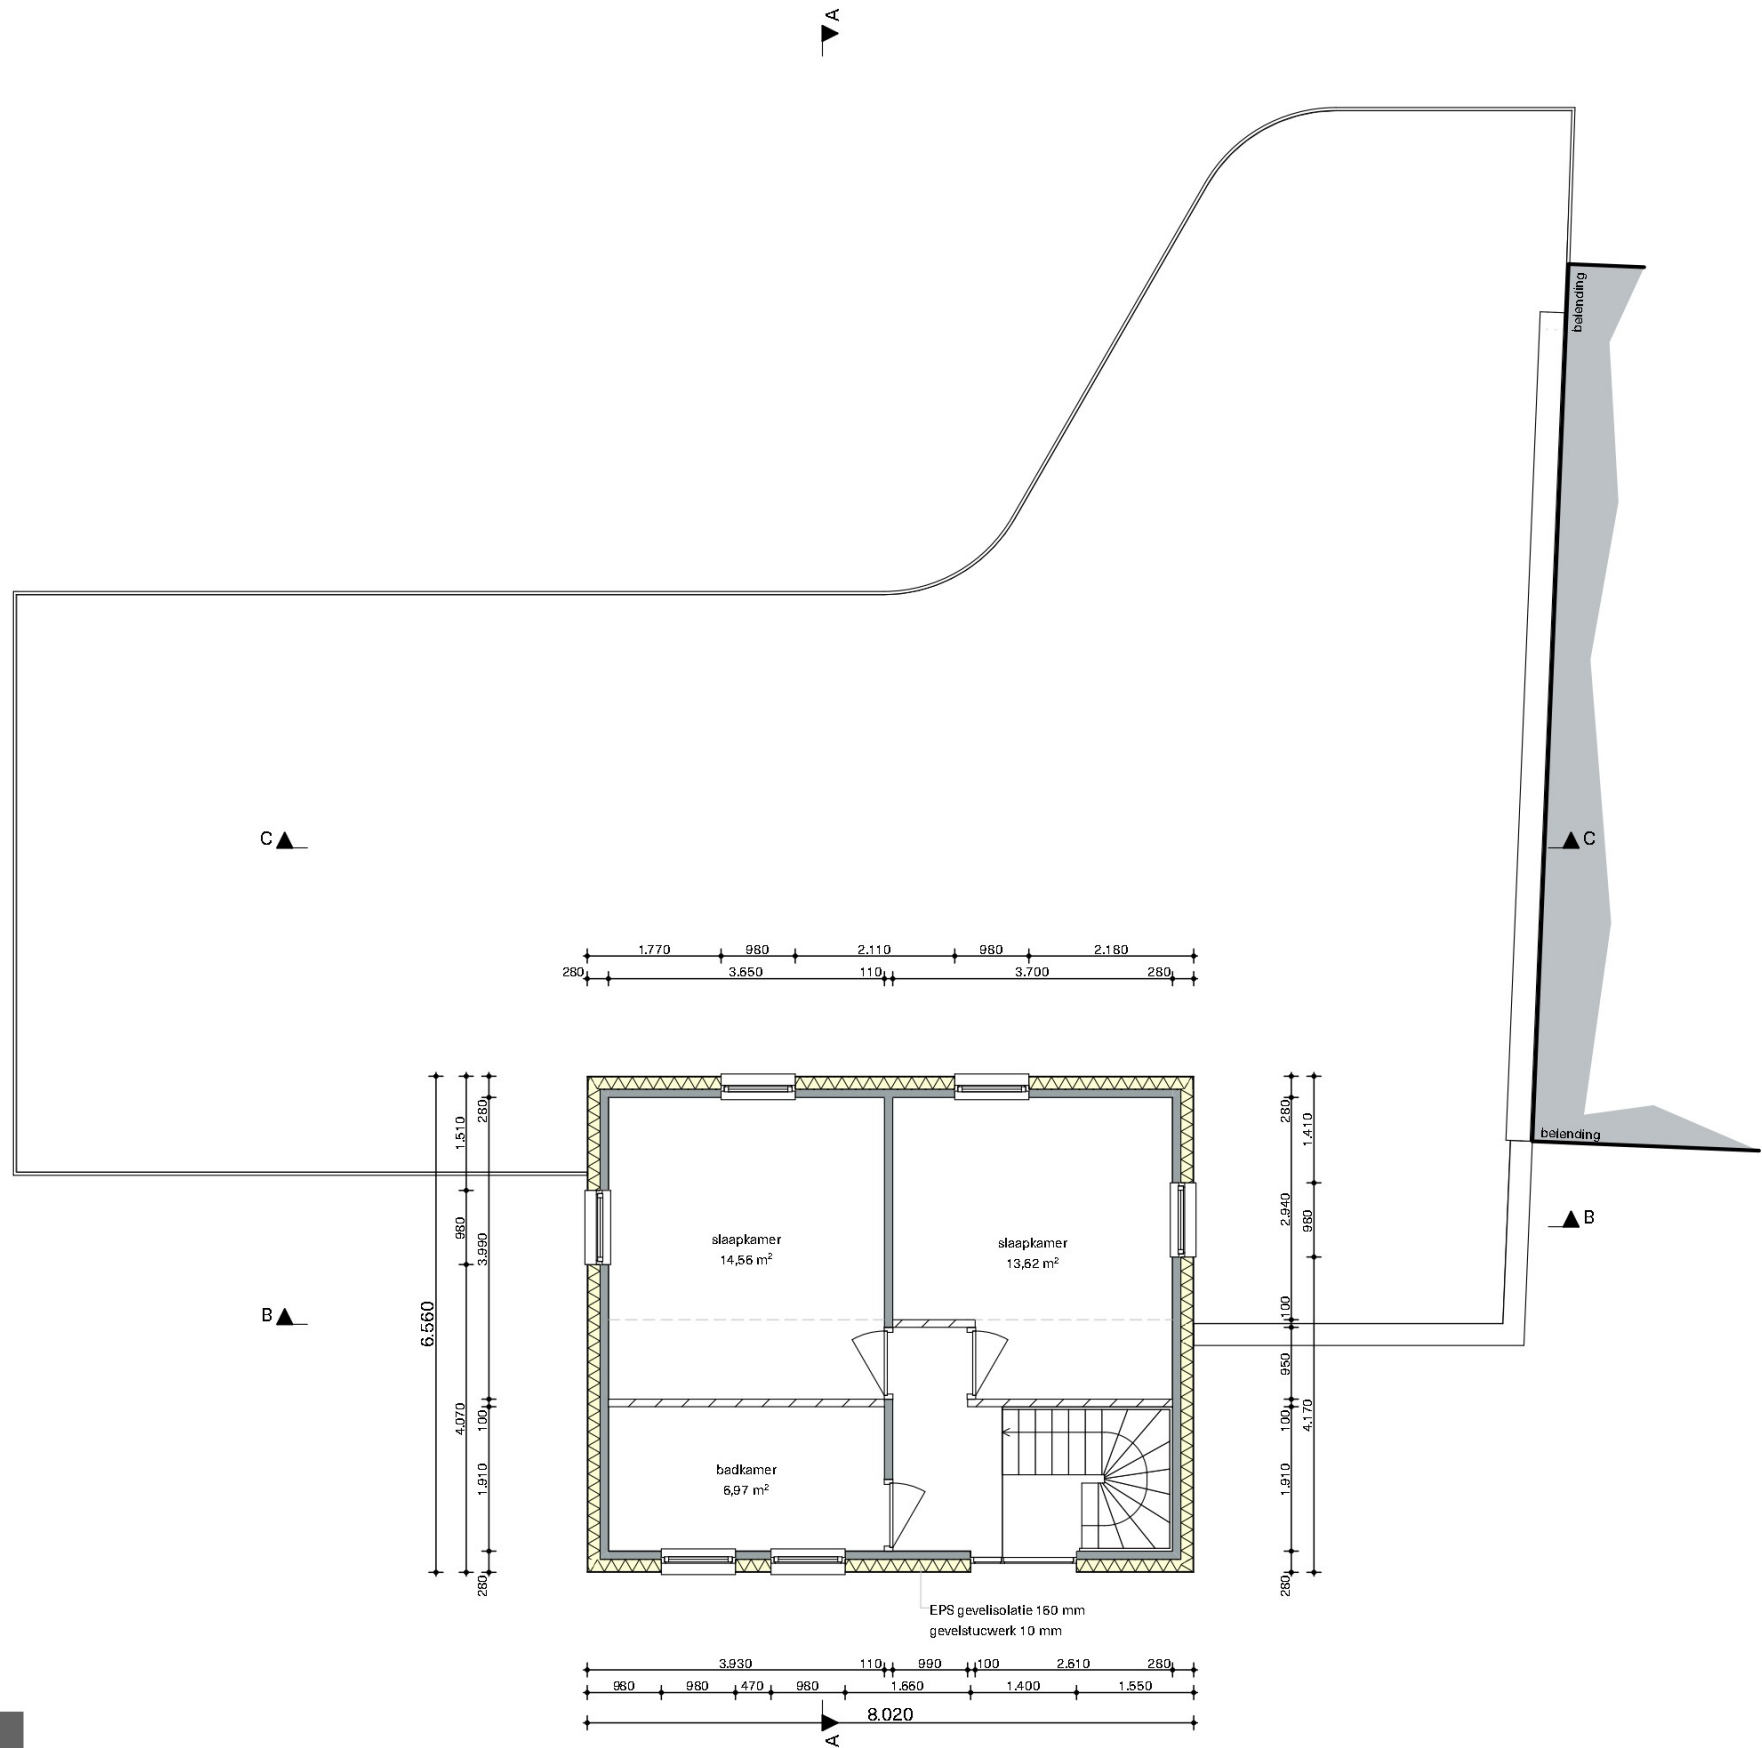

## 2407 Verbouwing woonhuis

Ligging Jan Vermeerstraat 21, Deurne

Sectie N Nummer 271 Gemeente Deurne

Voorlopig concept

VCO-03 1e Verdieping

Opdrachtgever


Jan Vermeerstraat 21, Deurne

Schaal 1:100

Formaat A3\*

Datum 20-09-2024

Wijziging -

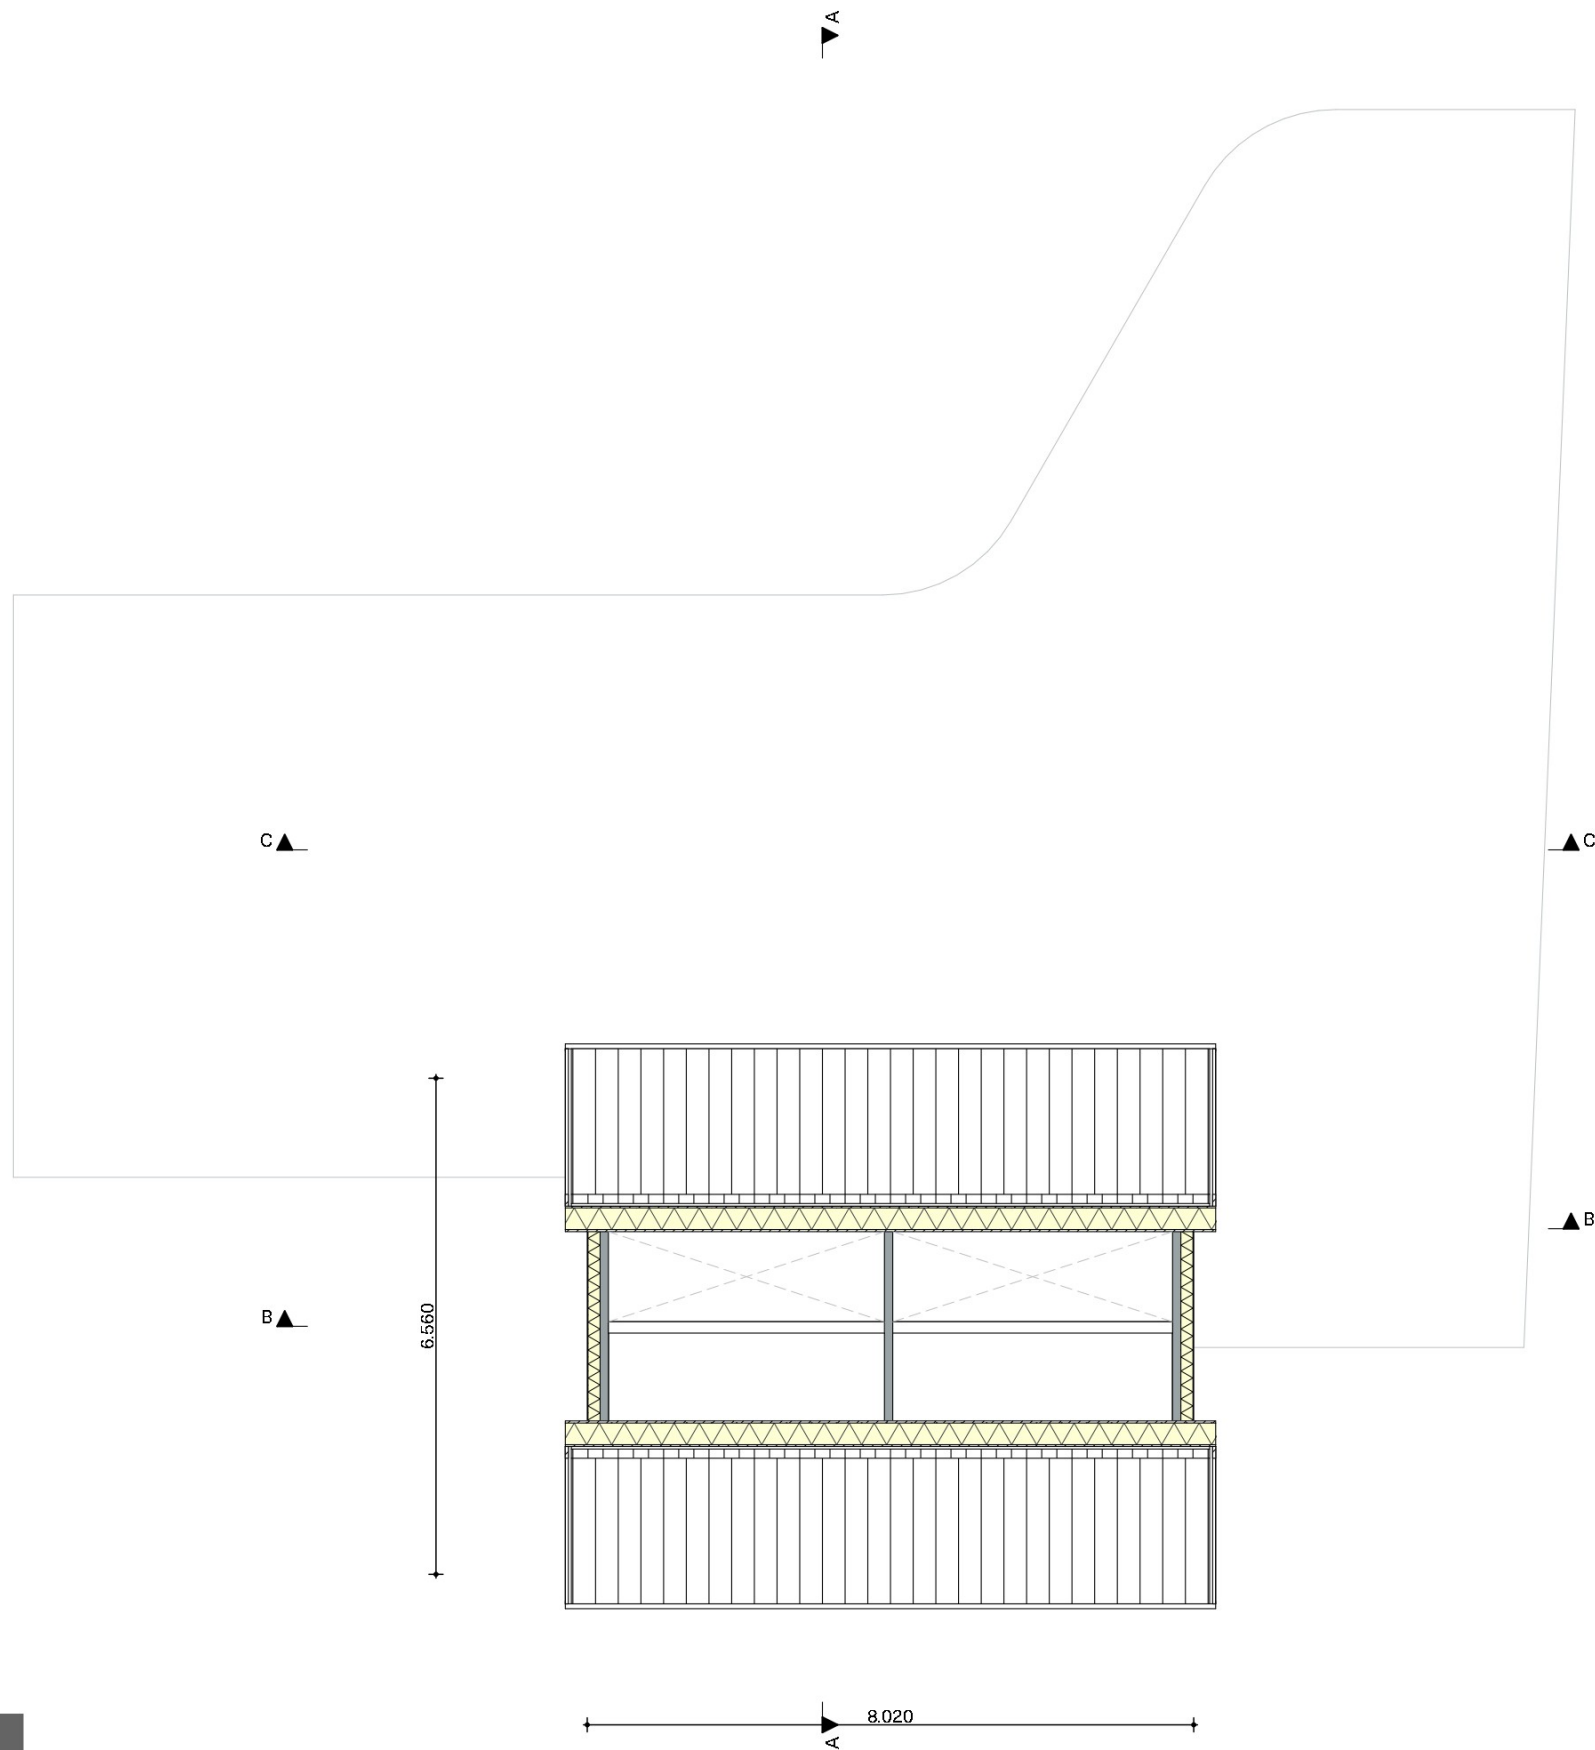

## 2407 Verbouwing woonhuis

Ligging Jan Vermeerstraat 21, Deurne

Sectie N Nummer 271 Gemeente Deurne

Voorlopig concept

VCO-04 2e Verdieping

Opdrachtgever


Jan Vermeerstraat 21, Deurne

Schaal 1:100

Formaat A3\*

Datum 20-09-2024

Wijziging -

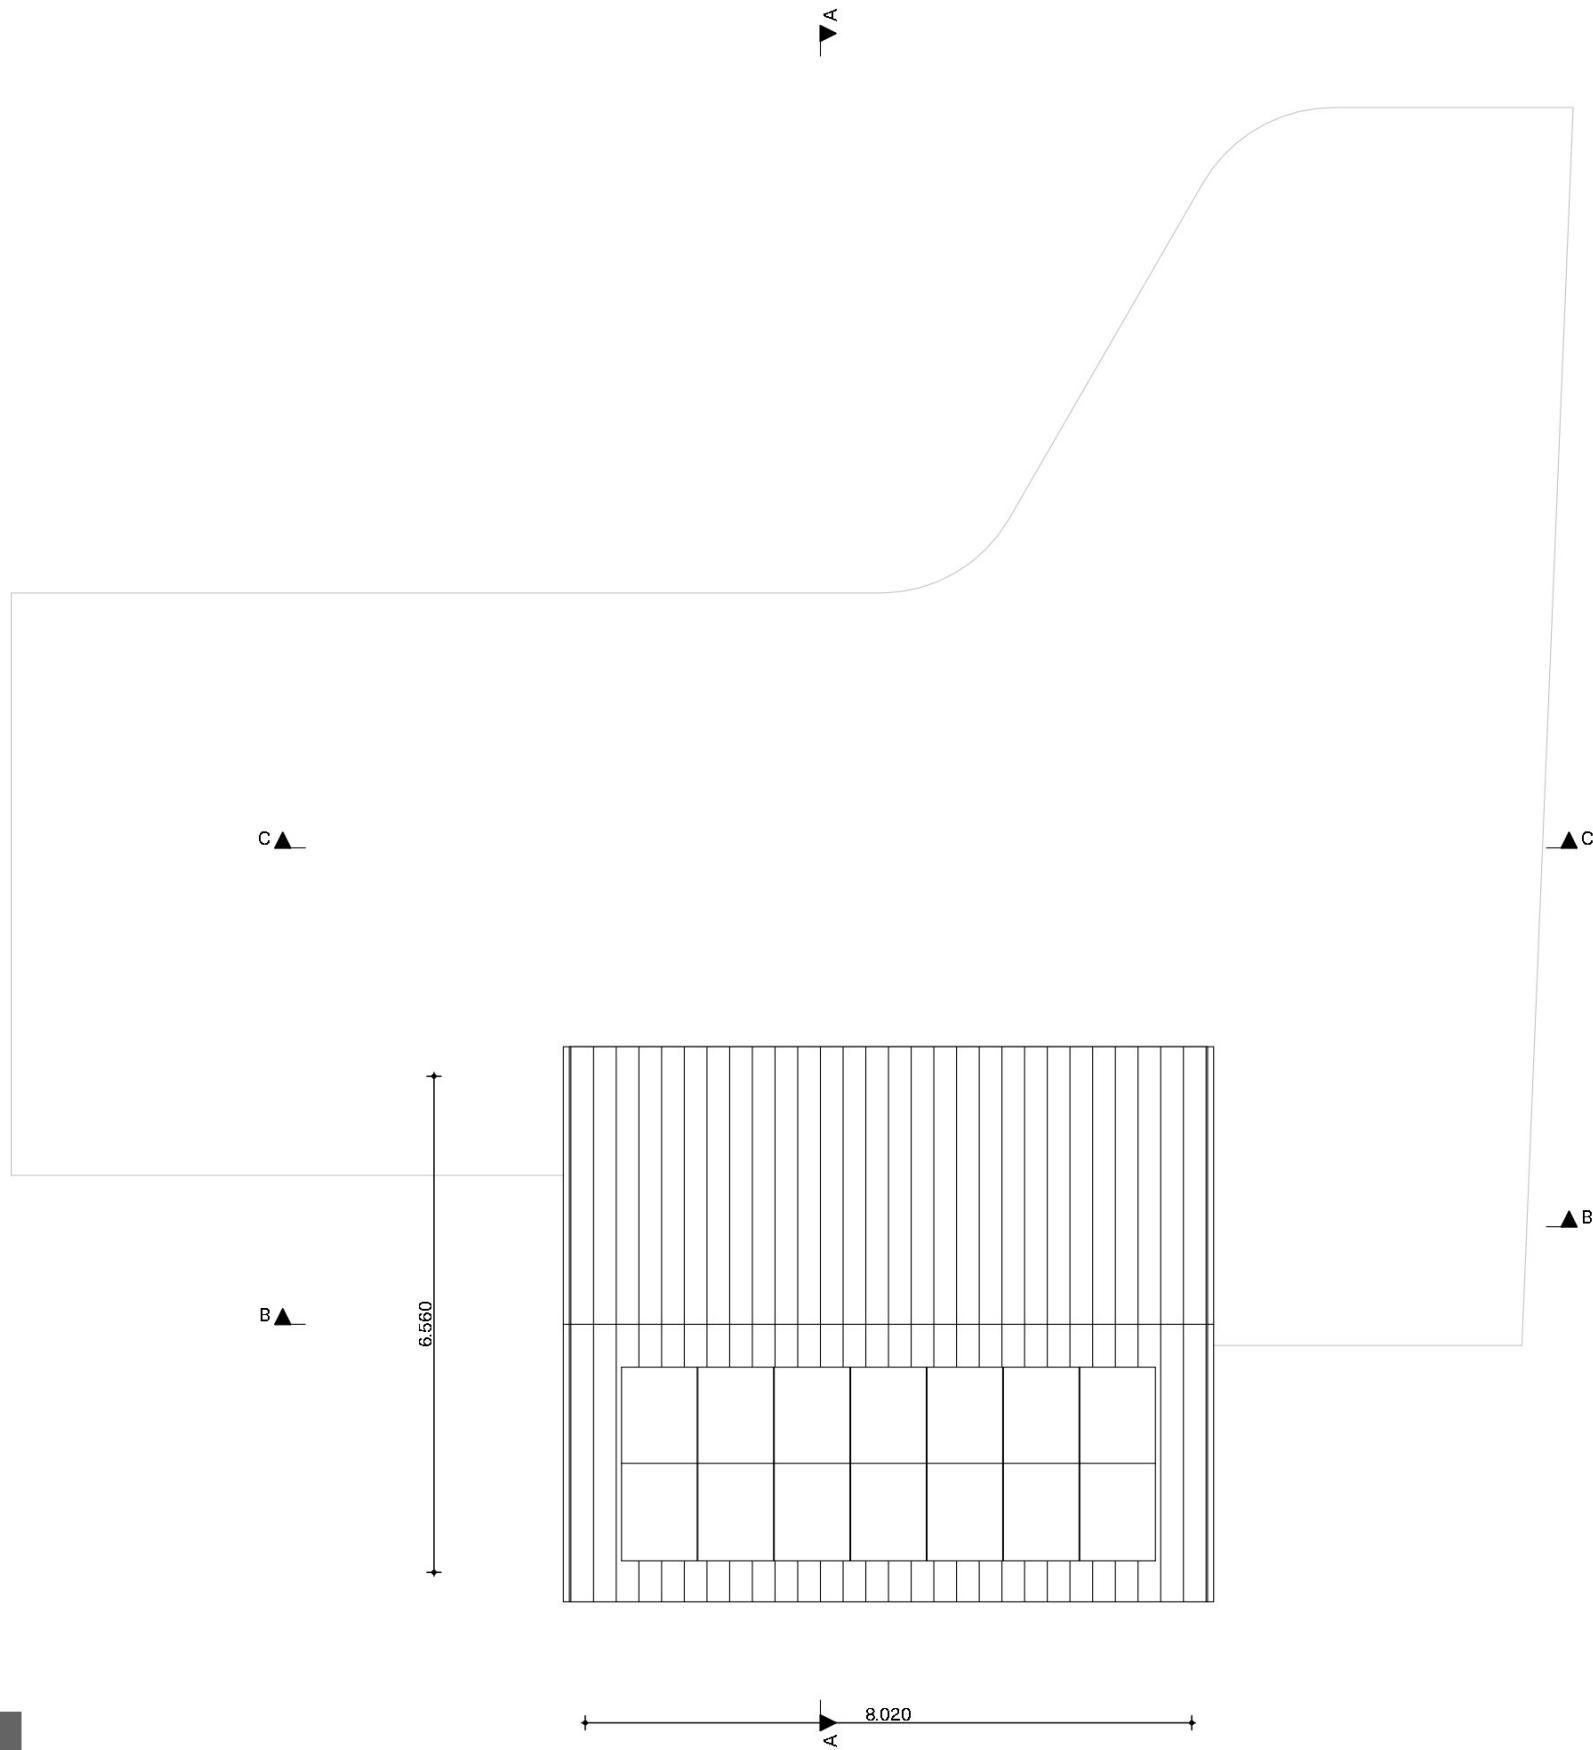

## 2407 Verbouwing woonhuis

Ligging Jan Vermeerstraat 21, Deurne

Sectie N Nummer 271 Gemeente Deurne

Voorlopig concept

VCO-05 Dakaanzicht

Opdrachtgever

Jan Vermeerstraat 21, Deurne

Schaal 1:100

Formaat A3\*

Datum 20-09-2024

Wijziging -

## Kleur- en materiaalstaat

<u>omschrijving</u>	<u>materiaal</u>	<u>kleur</u>
<b>hoofdvolume</b>		
gevelsteen	metselwerk	grijs/bruin
gevelstuc	stucwerk	wit
deur- en raamkozijnen	aluminium	zwartbruin (RAL 8022)
voordeur	hout(look)	
dakpannen	keramisch	antraciet
dakrandafwerking	aluminium	zwartbruin (RAL 8022)
<b>aanbouw</b>		
gevelsteen	metselwerk	grijs/bruin
gevelbekleding	hout(look)	
deur- en raamkozijnen	aluminium	zwartbruin (RAL 8022)
dakrandafwerking	aluminium	zwartbruin (RAL 8022)



## 2407 Verbouwing woonhuis

Ligging Jan Vermeerstraat 21, Deurne

Sectie N Nummer 271 Gemeente Deurne

Voorlopig concept

VCO-06 Voorgevel

Opdrachtgever

Jan Vermeerstraat 21, Deurne

Schaal 1:100


Formaat A3\*

Datum 20-09-2024

Wijziging -

## Kleur- en materiaalstaat

<u>omschrijving</u>	<u>materiaal</u>	<u>kleur</u>
<b>hoofdvolume</b>		
gevelsteen	metselwerk	grijs/bruin
gevelstuc	stucwerk	wit
deur- en raamkozijnen	aluminium	zwartbruin (RAL 8022)
voordeur	hout(look)	
dakpannen	keramisch	antraciet
dakrandafwerking	aluminium	zwartbruin (RAL 8022)
<b>aanbouw</b>		
gevelsteen	metselwerk	grijs/bruin
gevelbekleding	hout(look)	
deur- en raamkozijnen	aluminium	zwartbruin (RAL 8022)
dakrandafwerking	aluminium	zwartbruin (RAL 8022)

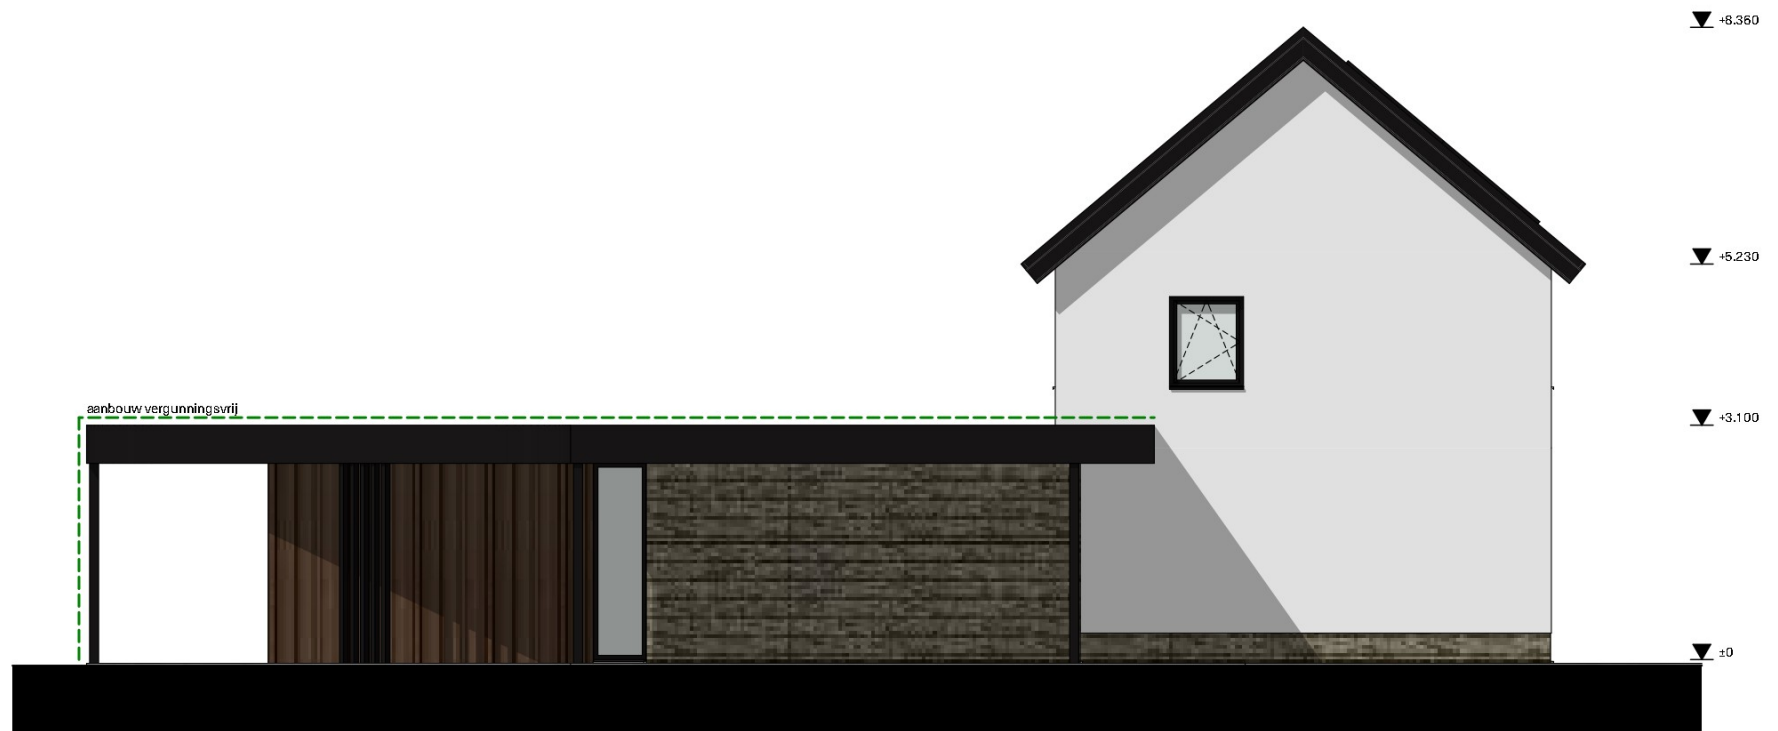

## 2407 Verbouwing woonhuis

Ligging Jan Vermeerstraat 21, Deurne

Sectie N Nummer 271 Gemeente Deurne

Voorlopig concept

VCO-07 Linker zijgevel

Opdrachtgever

Jan Vermeerstraat 21, Deurne

Schaal 1:100

Datum 20-09-2024

Formaat A3\*

Wijziging -

## Kleur- en materiaalstaat

<u>omschrijving</u>	<u>materiaal</u>	<u>kleur</u>
<b>hoofdvolume</b>		
gevelsteen	metselwerk	grijs/bruin
gevelstuc	stucwerk	wit
deur- en raamkozijnen	aluminium	zwartbruin (RAL 8022)
voordeur	hout(look)	
dakpannen	keramisch	antraciet
dakrandafwerking	aluminium	zwartbruin (RAL 8022)
<b>aanbouw</b>		
gevelsteen	metselwerk	grijs/bruin
gevelbekleding	hout(look)	
deur- en raamkozijnen	aluminium	zwartbruin (RAL 8022)
dakrandafwerking	aluminium	zwartbruin (RAL 8022)



## 2407 Verbouwing woonhuis

Ligging Jan Vermeerstraat 21, Deurne

Sectie N Nummer 271 Gemeente Deurne

Voorlopig concept

VCO-08 Achtergevel

Opdrachtgever


Jan Vermeerstraat 21, Deurne

Schaal 1:100

Formaat A3\*

Datum 20-09-2024

Wijziging -

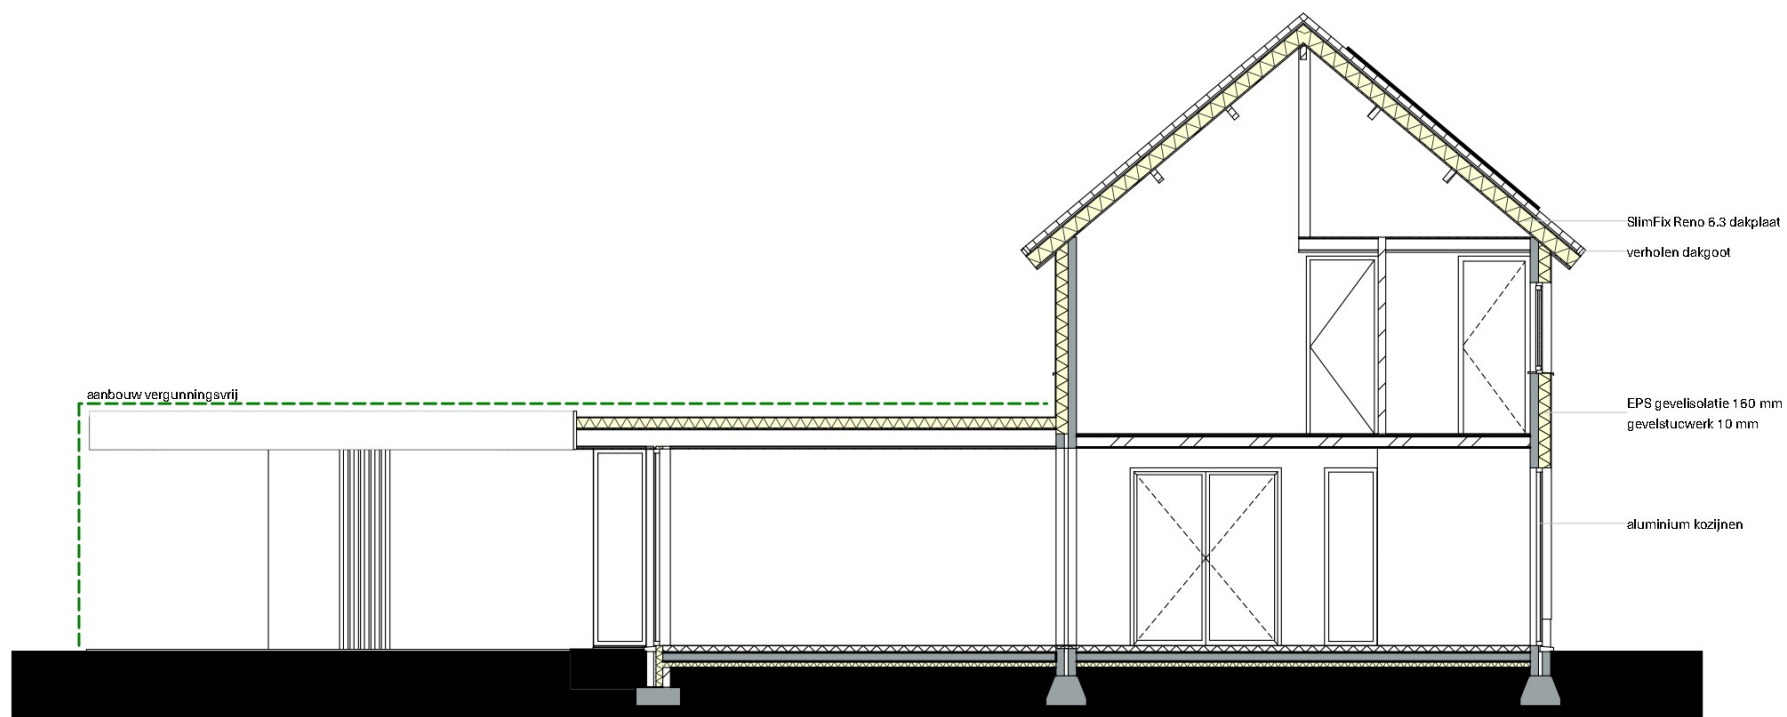

## 2407 Verbouwing woonhuis

Ligging Jan Vermeerstraat 21, Deurne

Sectie N Nummer 271 Gemeente Deurne

Voorlopig concept

VCO-09 Doorsnede A

Opdrachtgever

Jan Vermeerstraat 21, Deurne

Schaal 1:100

Formaat A3\*

Datum 20-09-2024

Wijziging -