




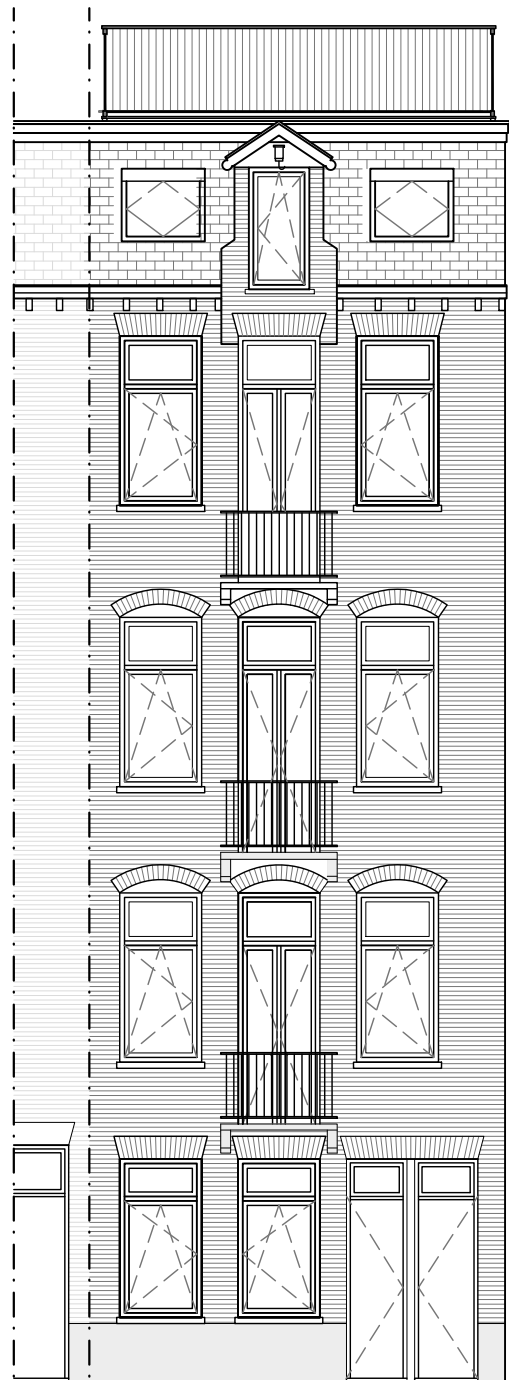


Vorgevel
bestaand

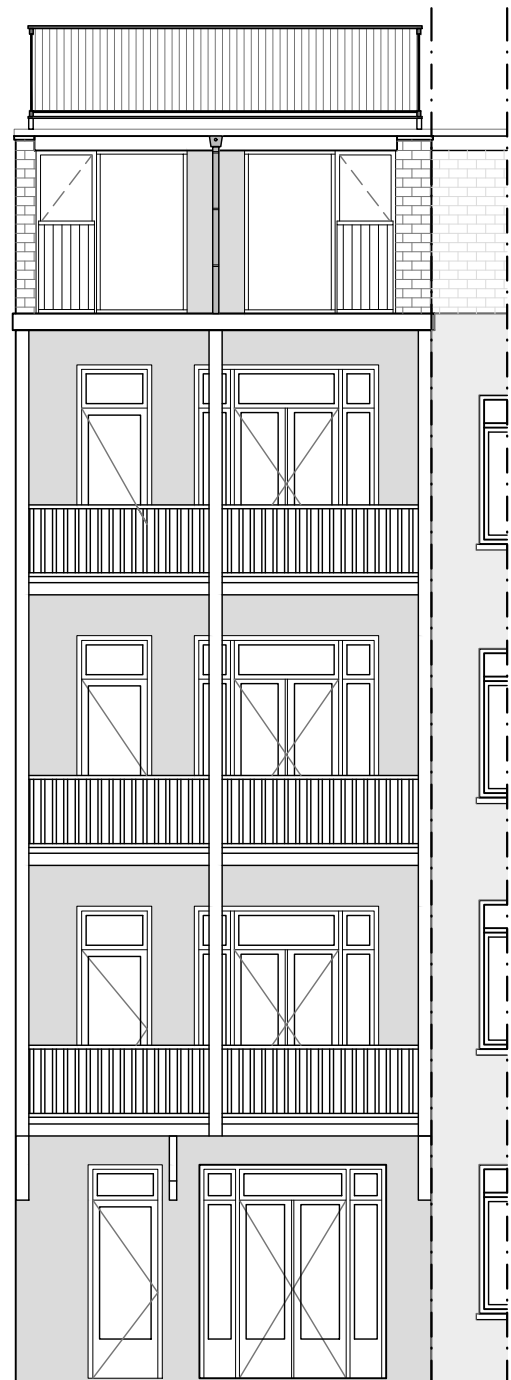

Achtergevel
bestaand

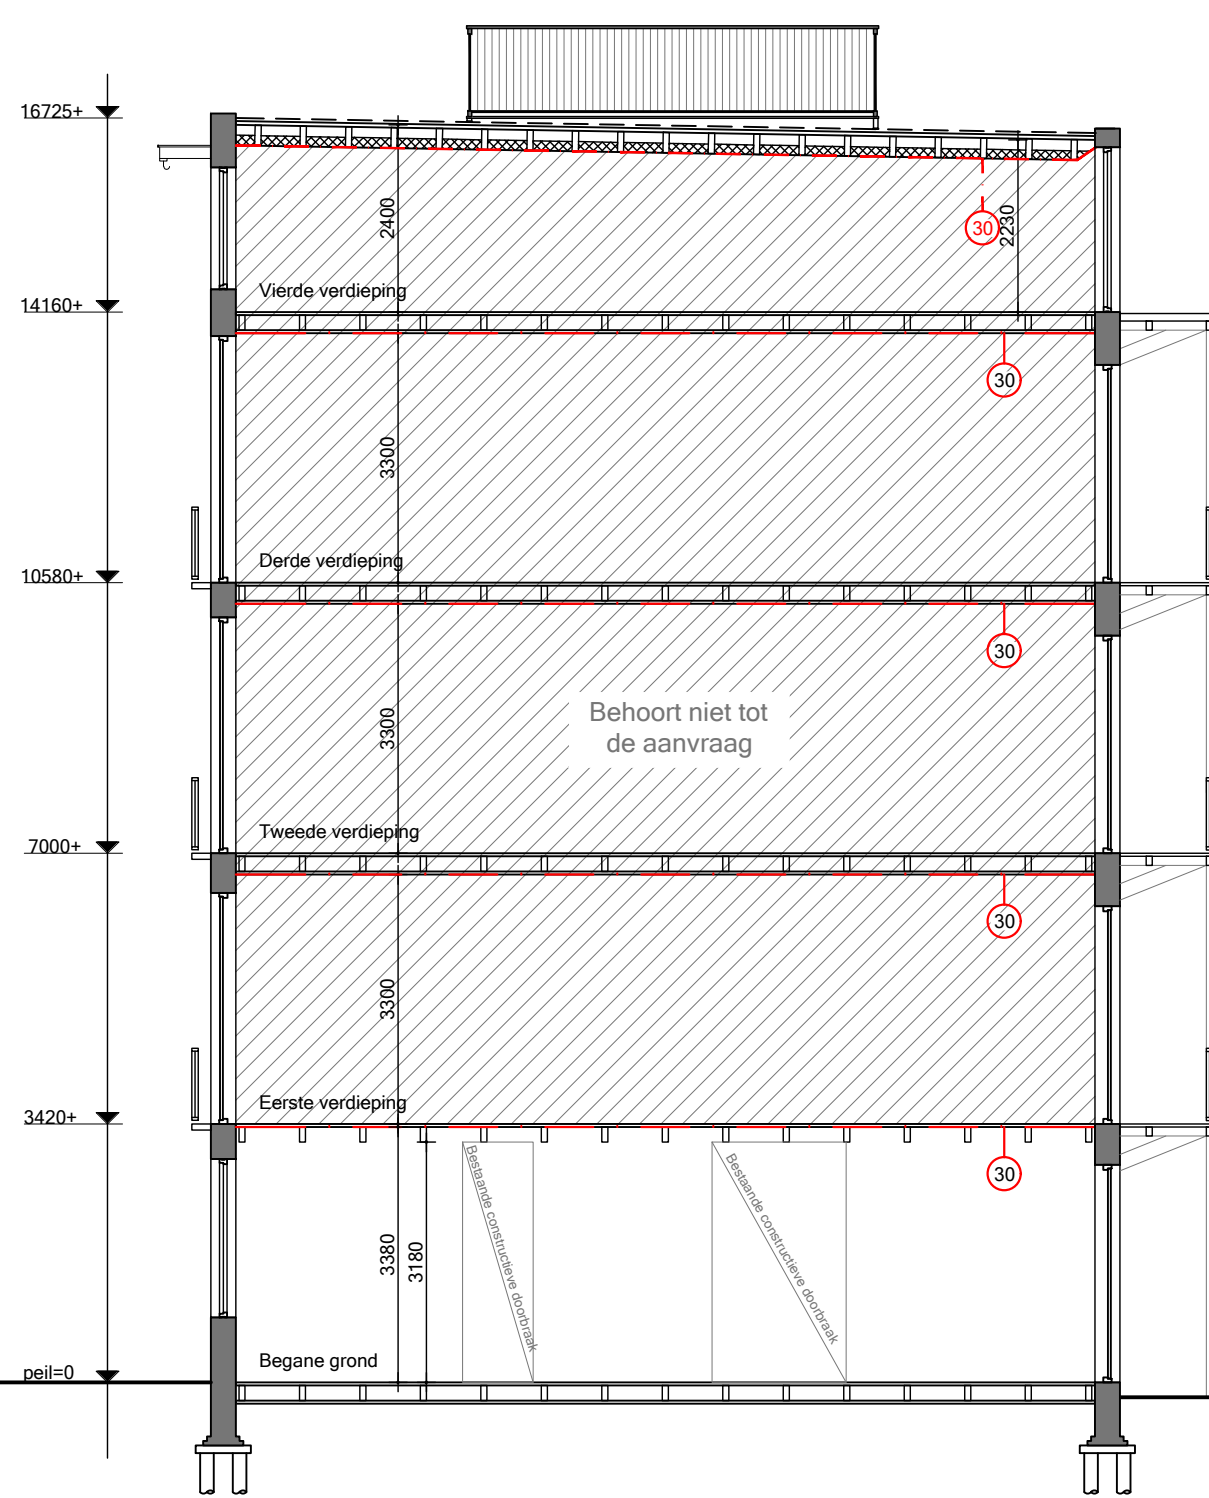

Doorsnede A - A
bestaand

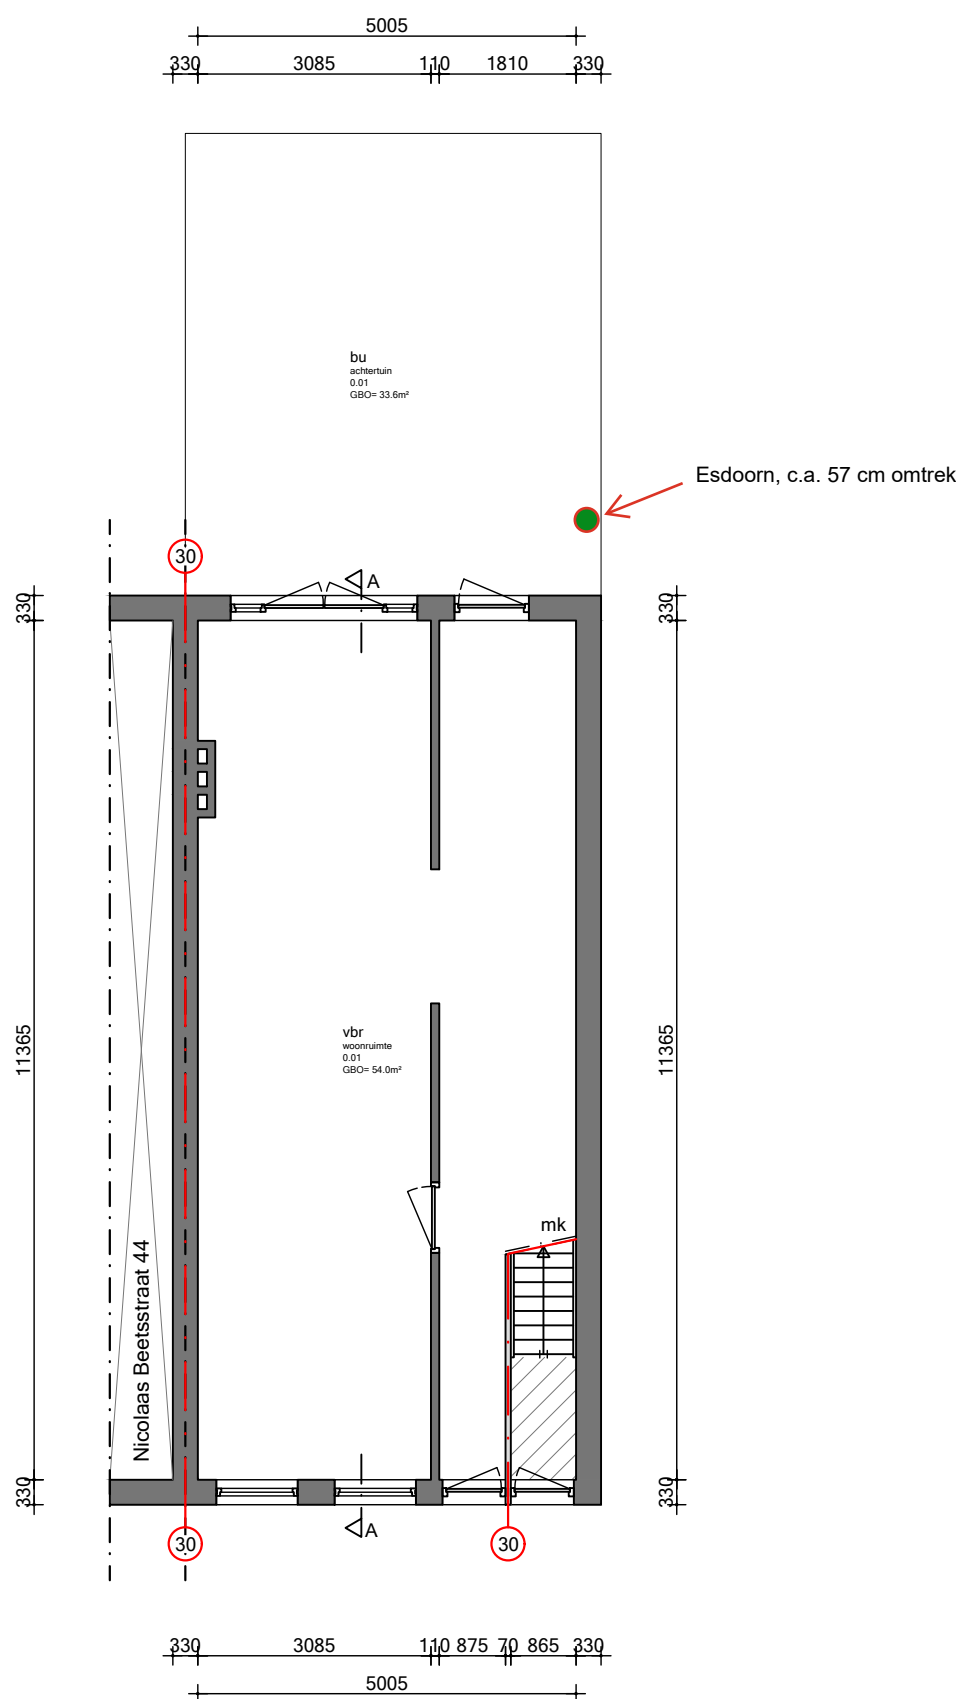

Begane grond
bestaand
woning GO = 54.0 m²

Renvooi

- bestaand metselwerk
- nieuw metselwerk
- lichte bouwsteen (bestaand)
- lichte bouwsteen (nieuw)
- hab/metal stud wand
- isolatie
- houten vloer
- beton
- kozijn met glas
- deurkozijn binnendeur
- deurkozijn buitendeur
- deurkozijn w.b.d.b.o. 30
- deurkozijn zelfskulend
- deurkozijn met vrijloopeurdranger
- radiator
- rookmelder conform NEN 2555/EN 14604
- videfoon/halfofoon
- w.b.d.b.o. 30 minuten
- w.b.d.b.o. 60 minuten
- extra beschermde vluchtroute
- mechanische ventilatie
- ventilatie
- overstroom voorziening ventilatie
- standleiding
- hemelwaterafvoer
- ridering
- vbr verlijfsruimte
- vkf verkeersruimte
- be bergruimte
- mk meterkast
- dl daklicht
- wm wasmachine
- dr droger
- cv centrale verwarming
- rga rookgasafvoer
- ltv luchttoevoer t.b.v. CV



Situatie:
Kadastraal bekend: Gemeente Amsterdam
Sectie: T
Nummer: 3426
Schaal: 1:1000

Maatvoering:
Alle maten in het werk controleren en eventueel in
overleg aanpassen aan bestaande bebouwing.

AVB

James Wattstraat 60h
1097 DM Amsterdam
T: 020-6403306
E: info@avbmail.nl
www.avb.amsterdam

Werk:
Nicolaas Beetsstraat 42-H te Amsterdam

Opdrachtgever:
Rembrandt Propco II

Onderwerp:
Bestaande situatie

Datum:
9 september 2025

Datum gewijzigd:
A:
B:
C:
D:

Schaal:
1:100

Formaat:
A1

Getekend:
MH

Tekeningnummer:

B02