




Snede A

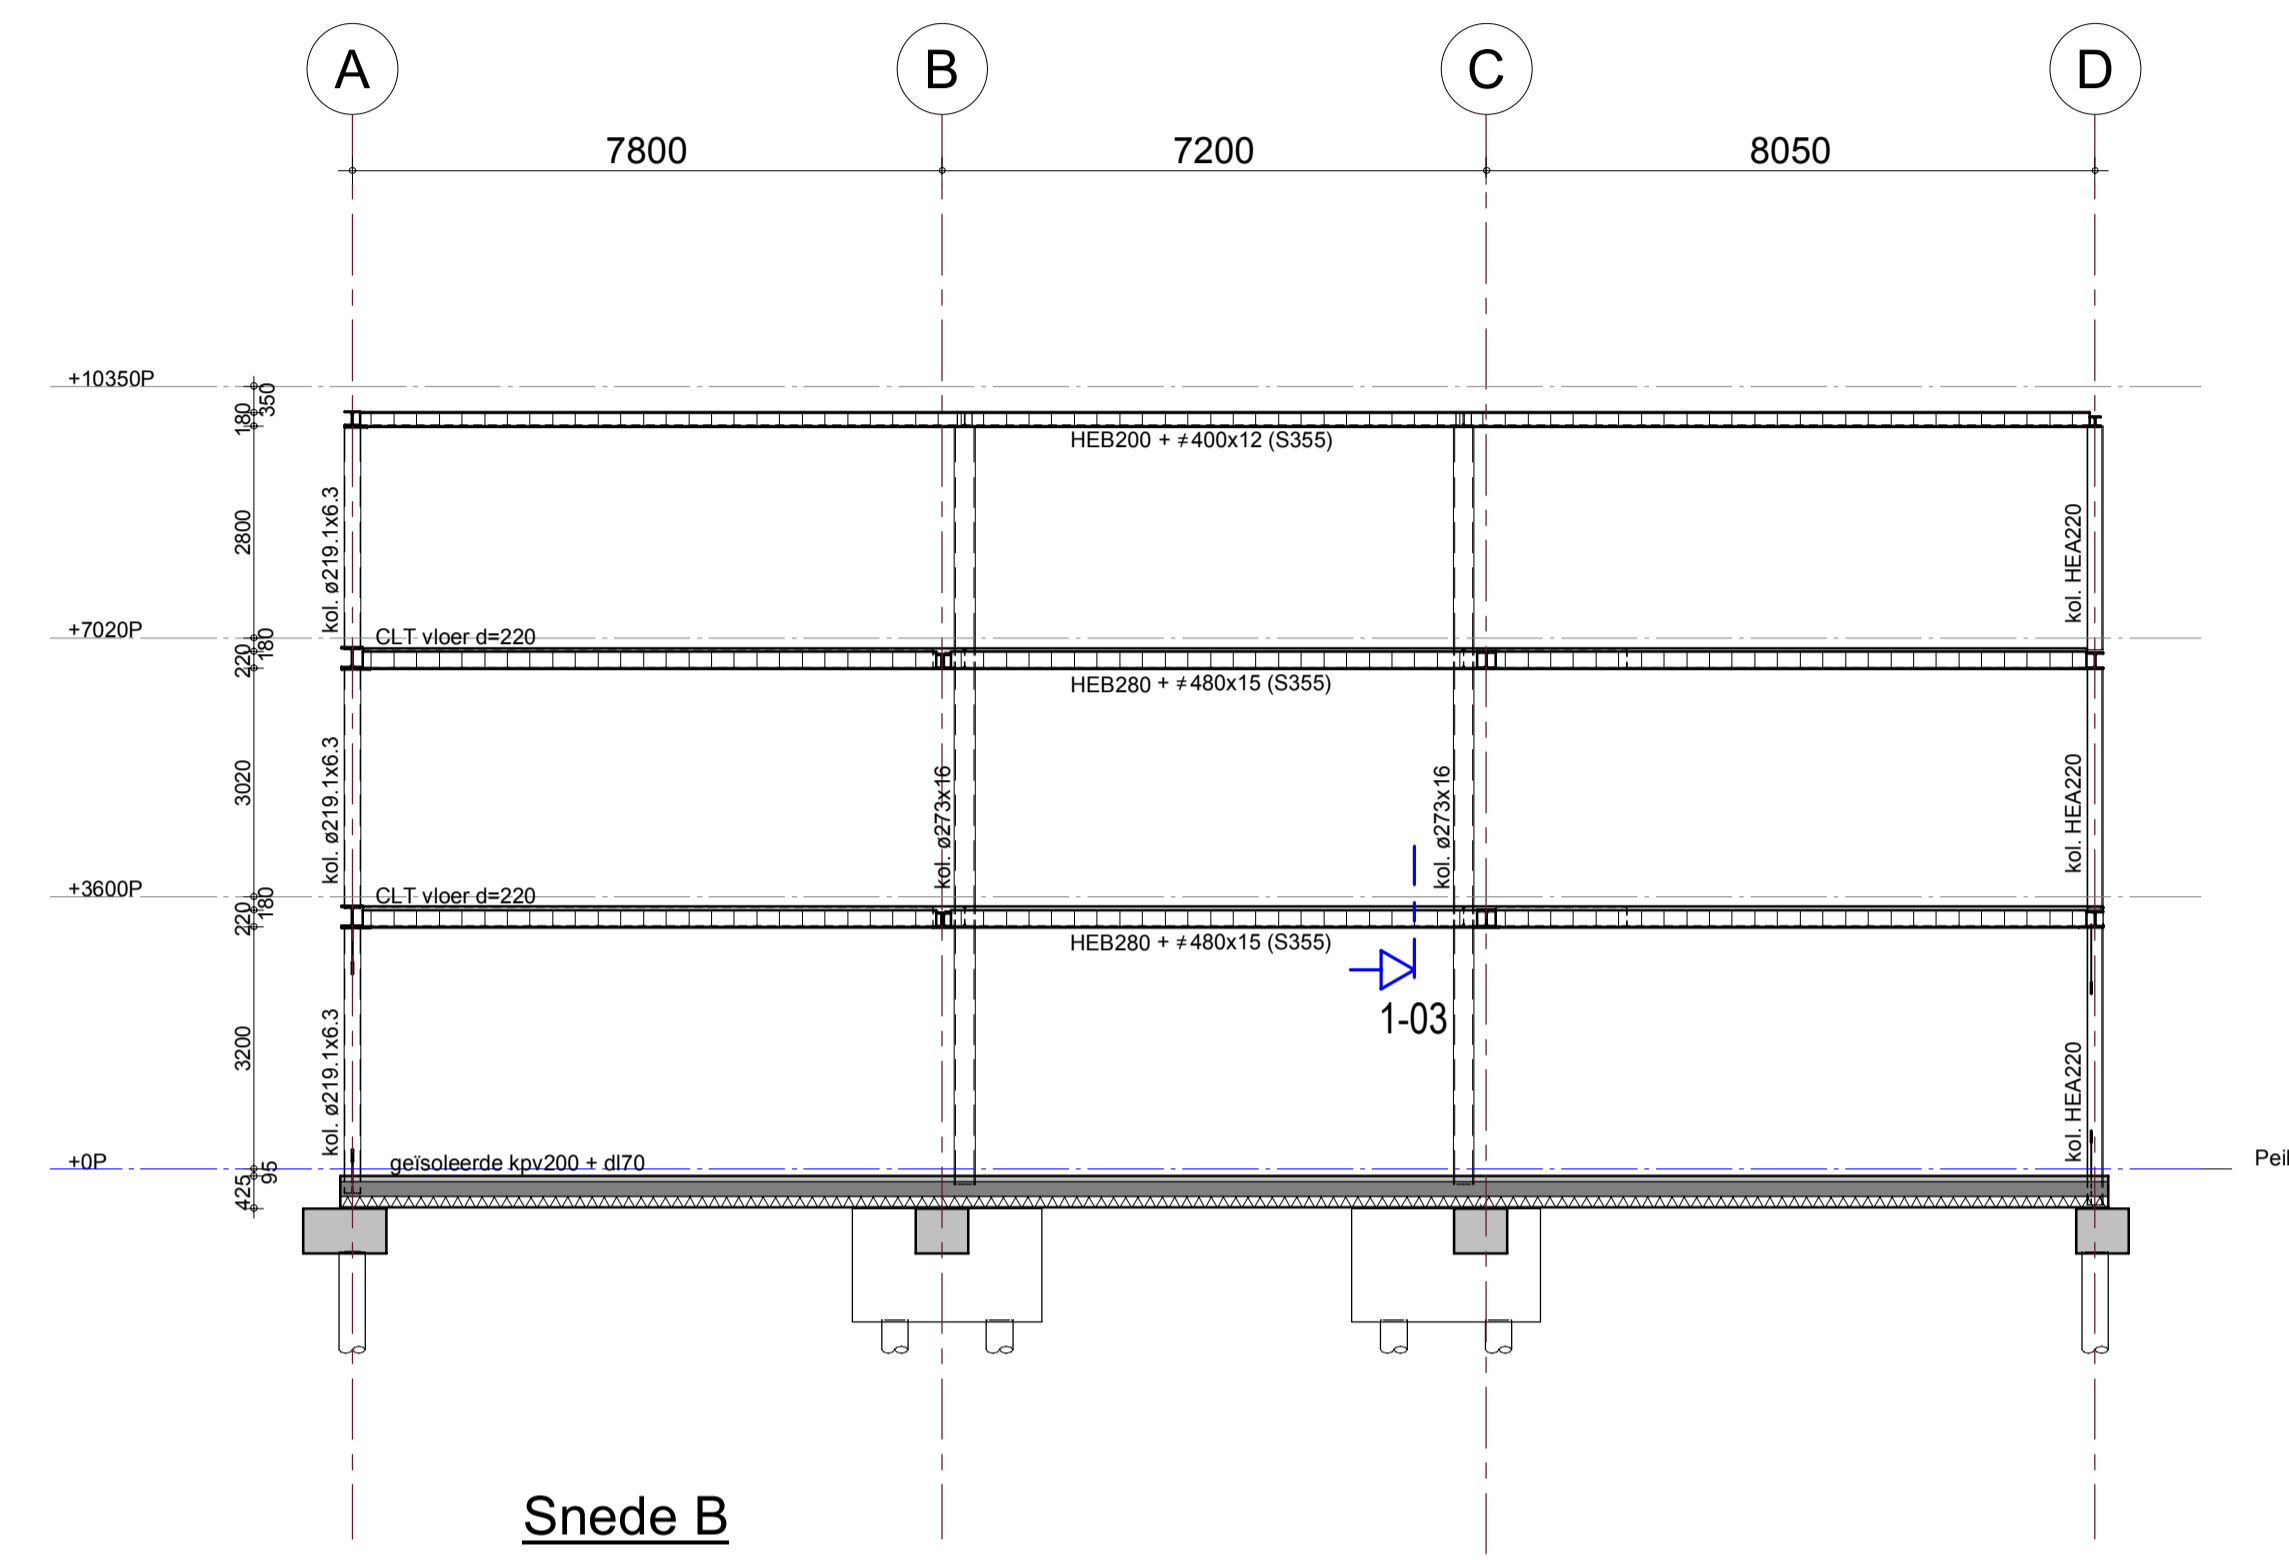


Snede B

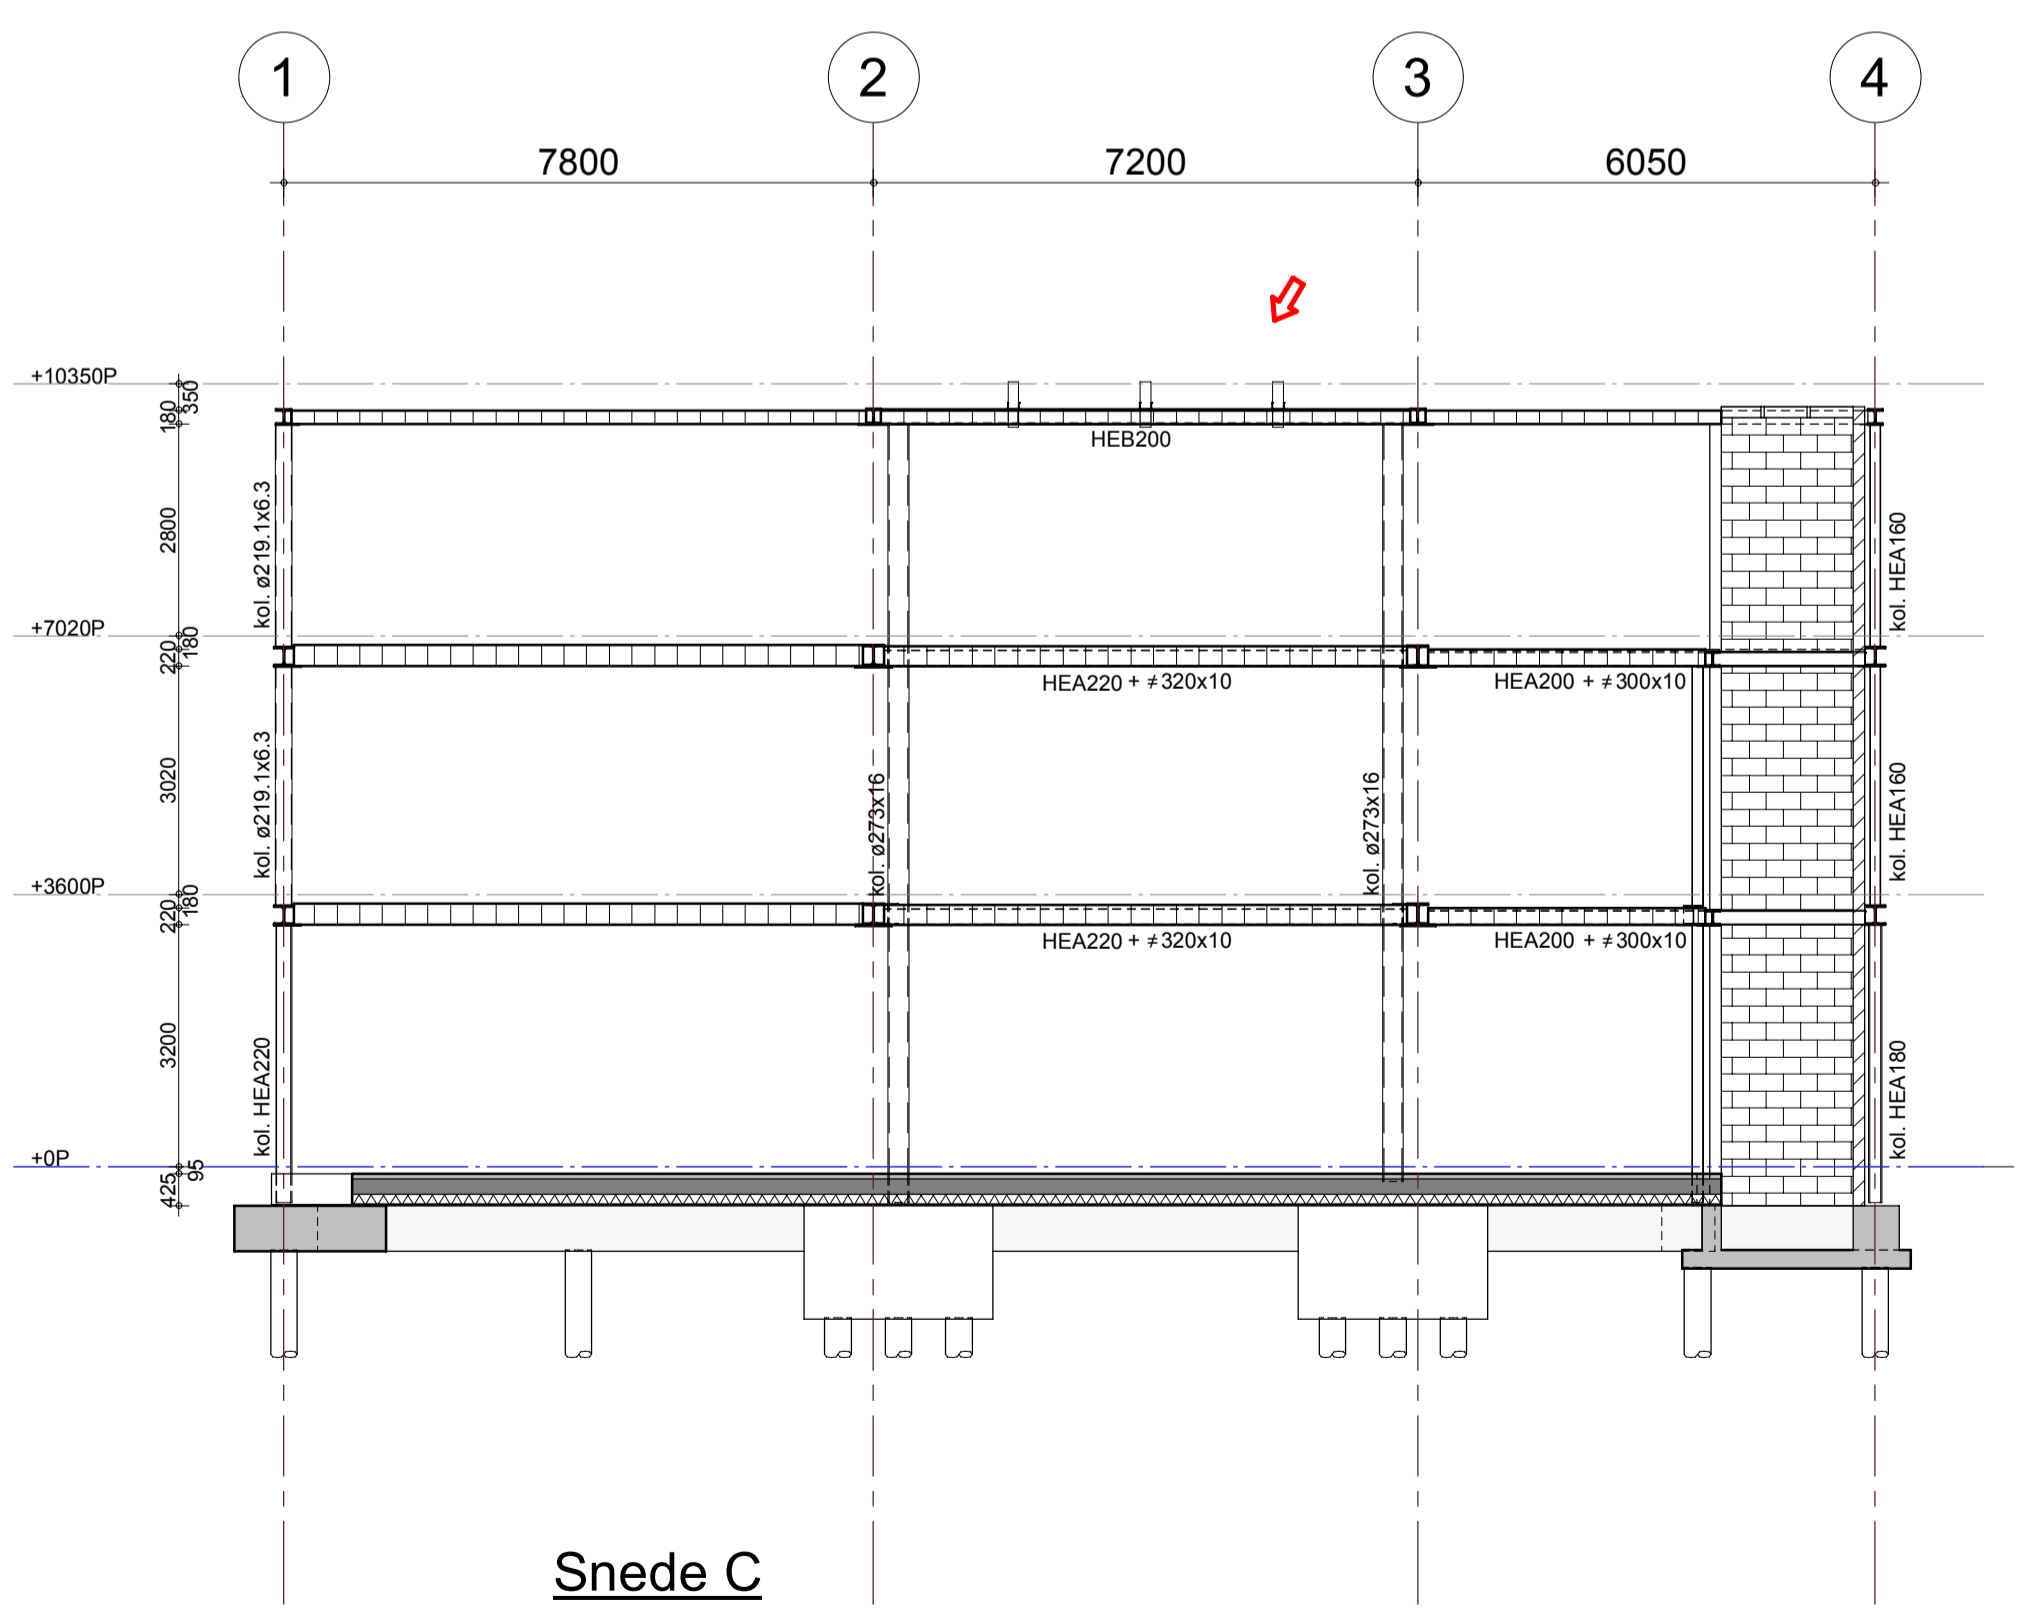

Snede C

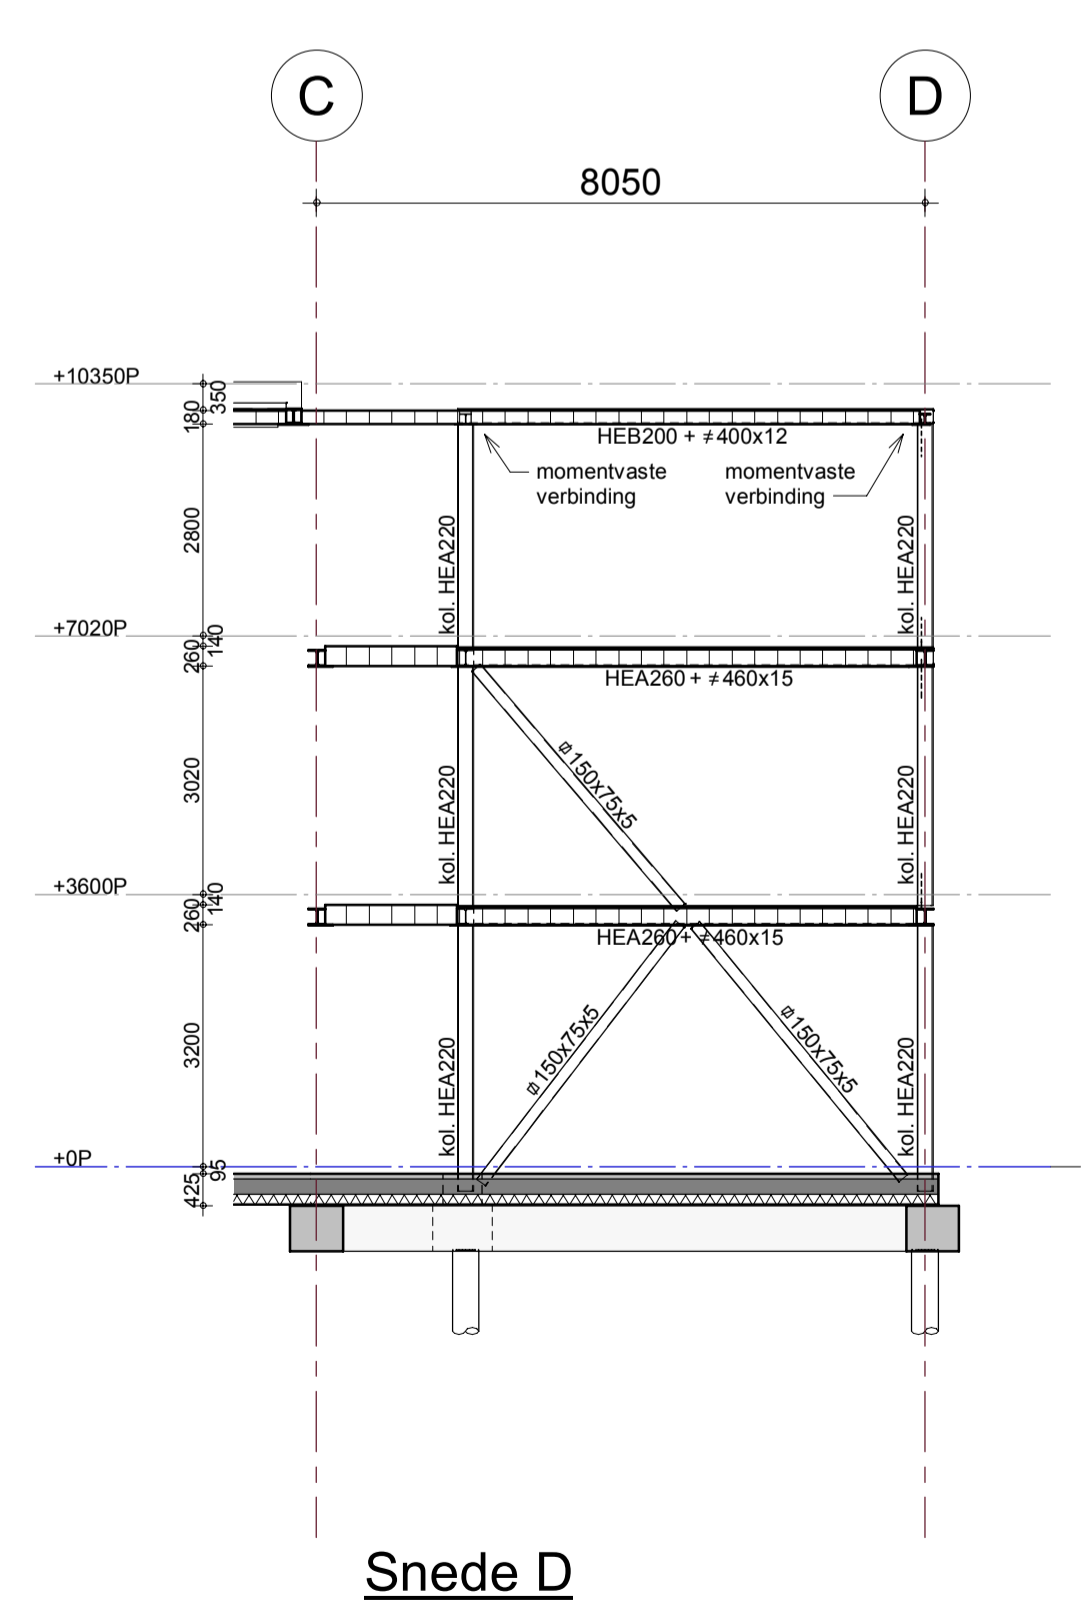

Snede D

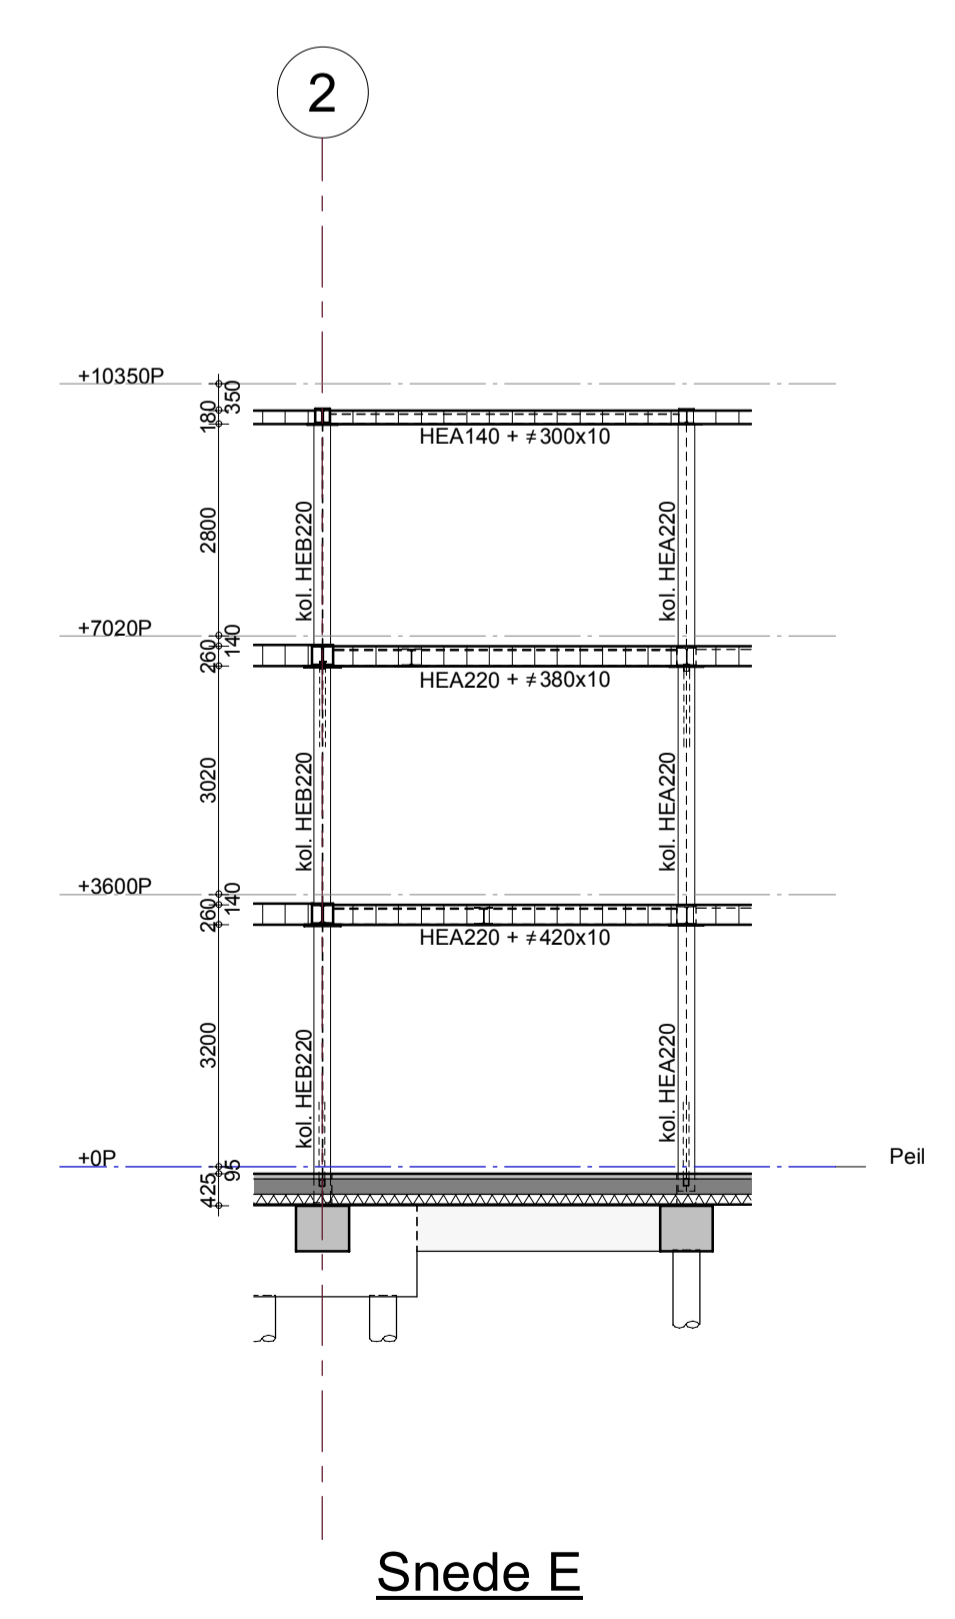

Snede E

datum	wijziging betreft	get.	gecontr.	goedgekeurd
D 26-05-2023	Daklicht en liftschacht aangepast	JC		
C 08-05-2023	Opmerkingen verwerkt	JC		
B 13-04-2023	Windverbanden gewijzigd	JC		
A 31-03-2023	Vloerdiktes en staalprofielen gewijzigd	JC		


project
Kantoor Houta te Geldrop
 onderdeel
Constructieve schema's Doorsneden
 opdrachtgever
 Houta Projectontwikkeling
 architect
 Van Wylick

projectverantwoordelijke
M. Meulendijks
 constructeur
 I. Luijters
 tekenaar
 J. Castelijns
 gecontroleerd

goedgekeurd

status
Definitief
 fase
TO
 schaal
1:100

datum
13-10-2022
 bladnummer
TO-3011
 projectnummer
MM21378


ADVIESBUREAU TIELEMANS
 BOUWCONSTRUCTIES B.V.

Postbus 651
 5600 AR Eindhoven
 Tel: (040) 281 44 55
 www.tielemans.nl

