



L. ZIJGEVEL.

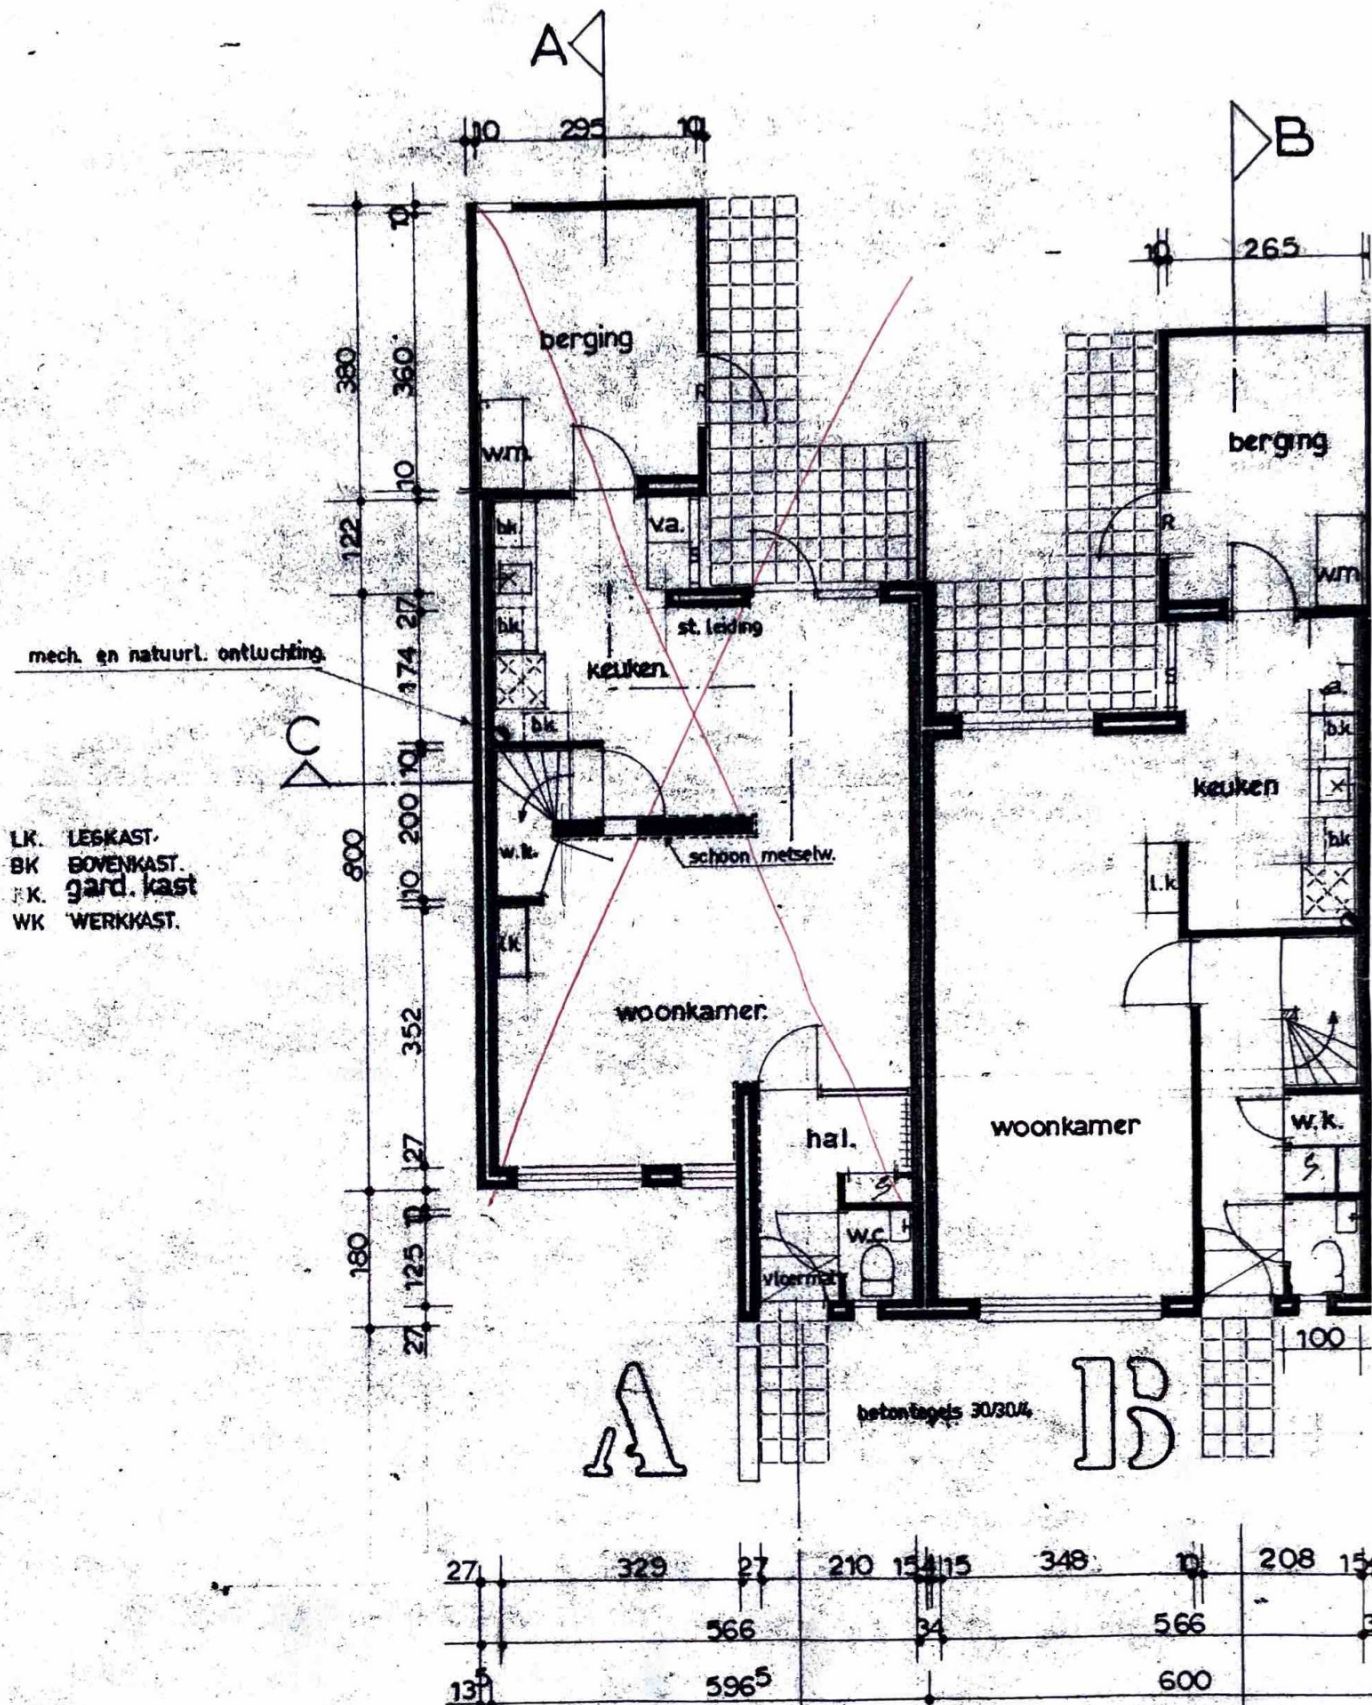


BEGANE GROND.

stampbetonvl. dik 10cm,
3 isolatie materiaal.
dikke plastiektolie

Doc


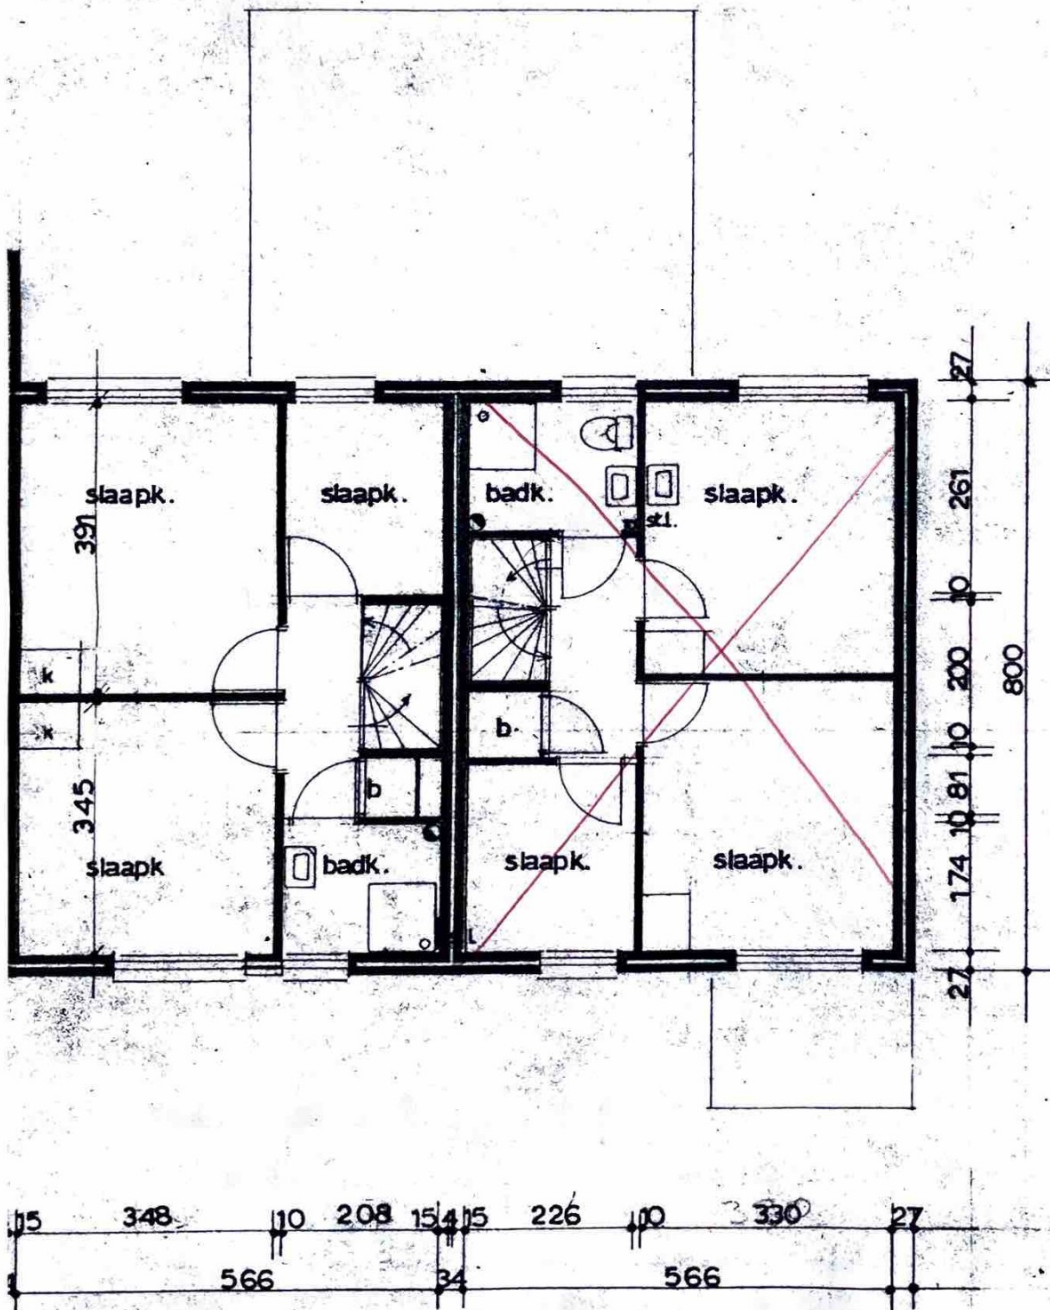


afvoer verbrandingsgassen
ontl. ruimte
beluchting ruimte

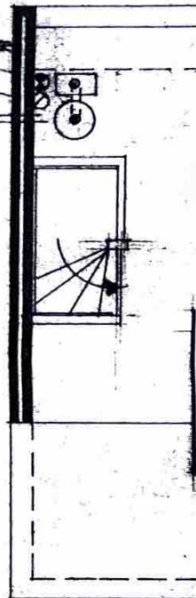

27 226
13

ZOLDER.

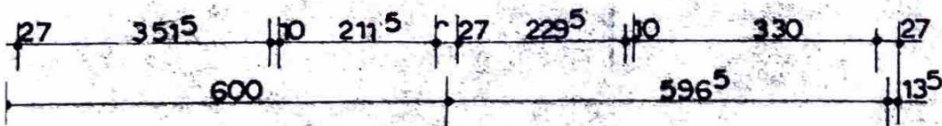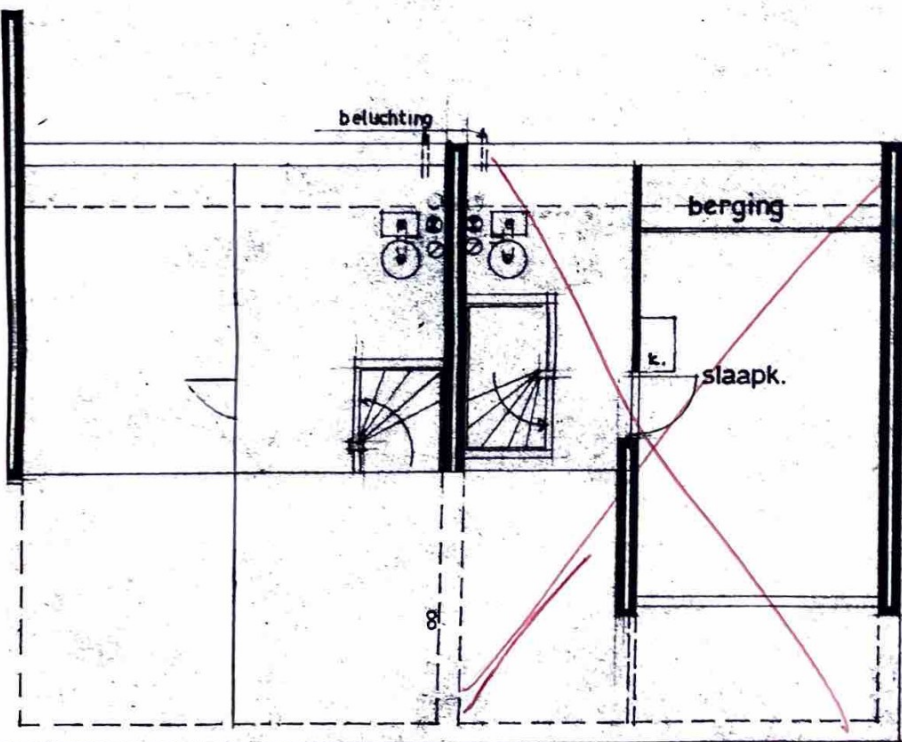

16 WONINGWETWONINGEN te LIESSEL.

406

A1
2606

BESTEKTEKENING

begane grond.
verdieping.
zolder.
doorsnede's.
gevels.

1
ber 1976

AL 1:100

GEW. 8-10-76

04930 - 2175

. van den acker architect h.b.o. b.n.a. deurne