



-2 kelder




-1 kelder

Gebruiksoppervlak (GO)

- GO (overige gebruiksfunctie tbv parkeren)
- GO (overige gebruiksfunctie)
- GO (winkelfunctie)


Area Schedule (903_GO) _-2 t/m 01		
Verdieping	Gebruiksfunctie	Oppervlakte
-2 kelder	GO (overige gebruiksfunctie tbv parkeren)	1311.1 m ²
		1311.1 m ²
-2 kelder	GO (overige gebruiksfunctie)	494.7 m ²
-1 kelder	GO (overige gebruiksfunctie)	1640.6 m ²
00 begane grond	GO (overige gebruiksfunctie)	305.4 m ²
00a tussenverdieping	GO (overige gebruiksfunctie)	169.4 m ²
01 eerste verdieping	GO (overige gebruiksfunctie)	38.2 m ²
		2648.2 m ²
00 begane grond	GO (winkelfunctie)	1403.4 m ²
01 eerste verdieping	GO (winkelfunctie)	1627.2 m ²
		3030.6 m ²
		6989.9 m ²

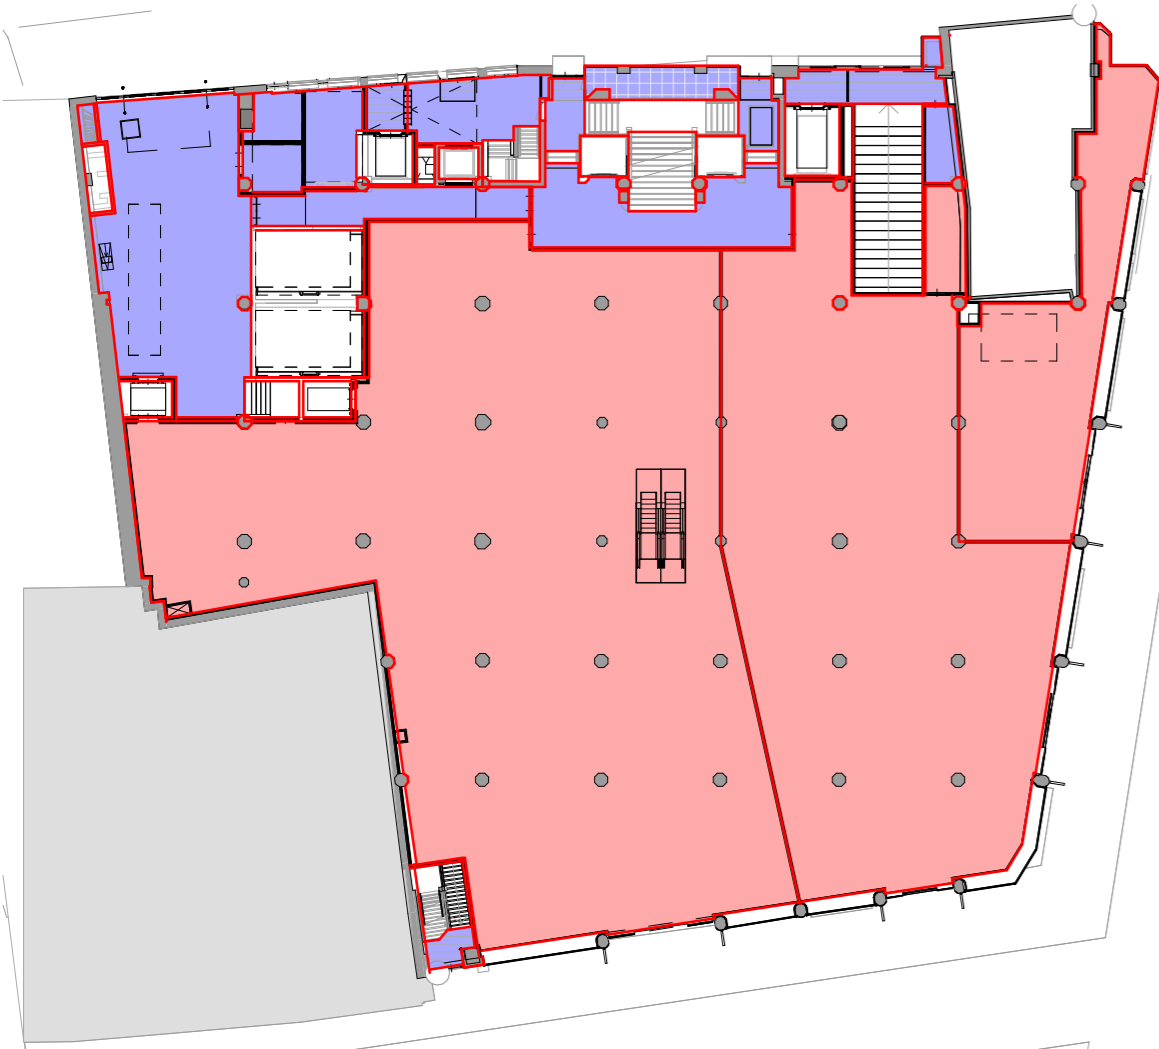

00 begane grond



00a tussenverdieping

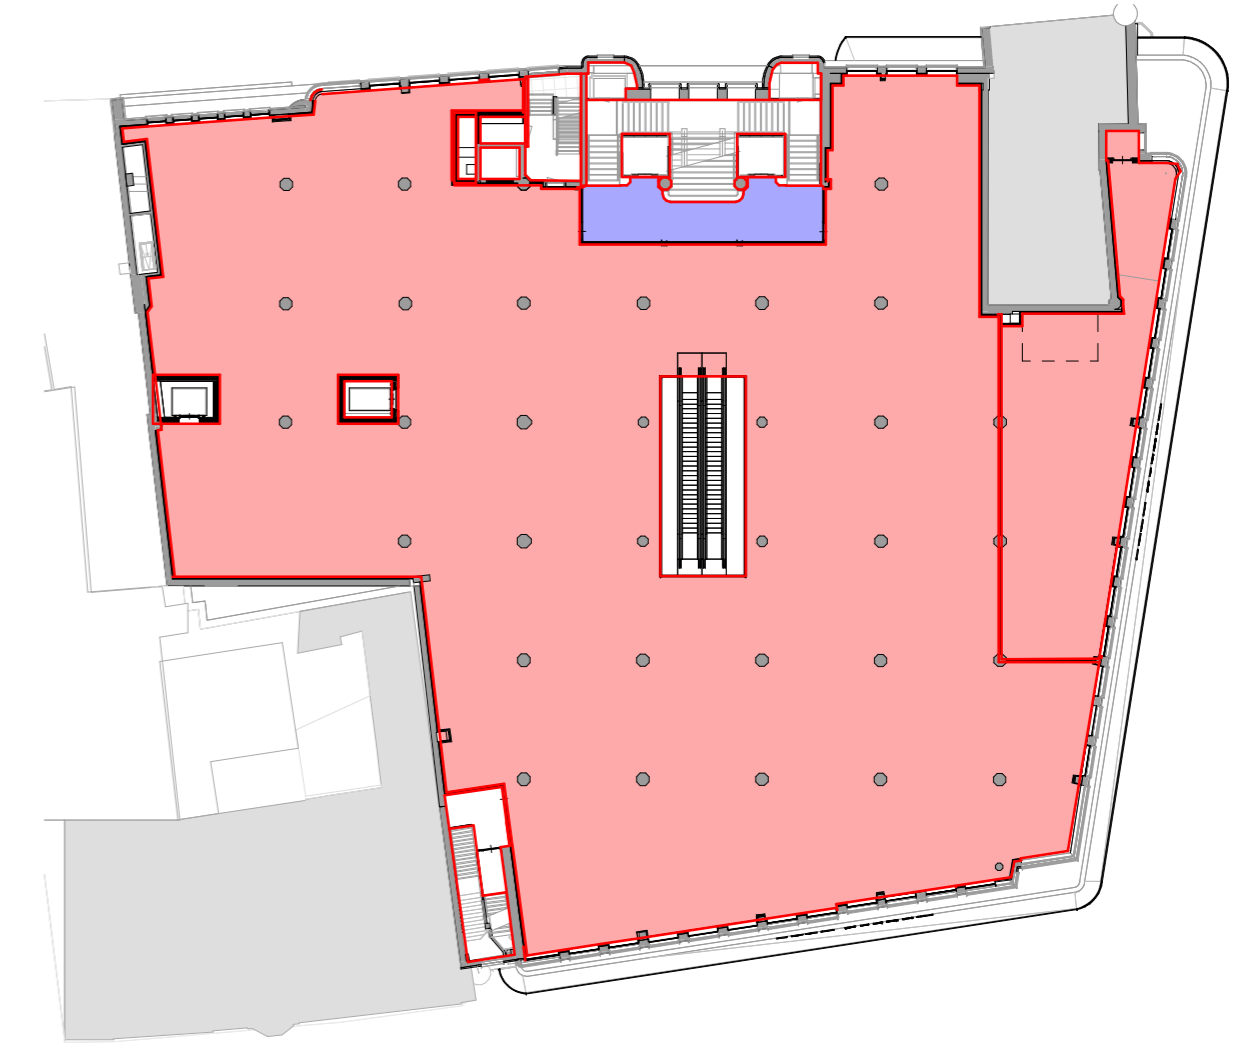

01 eerste verdieping

**MV
SA**

MVSA b.v.
P.O. Box 2737
1000 CS Amsterdam
The Netherlands
tel. +31 205319800
office@mvs.nl
www.mvsa-architects.com

project
Le Magasin
Grote Houtstraat 70

opdrachtgever
A3 Twee B.V.

onderwerp
900 oppervlaktetoetsing

datum
22-06-2023

gewijzigd

project
22357

onderdeel
Gebruiksoppervlakte (GO)

schaal
1:250

formaat
A0+

fase
BA

status
definitief

tekeningnummer
B-N1-903