


Begane Grond Vergunningsvrij

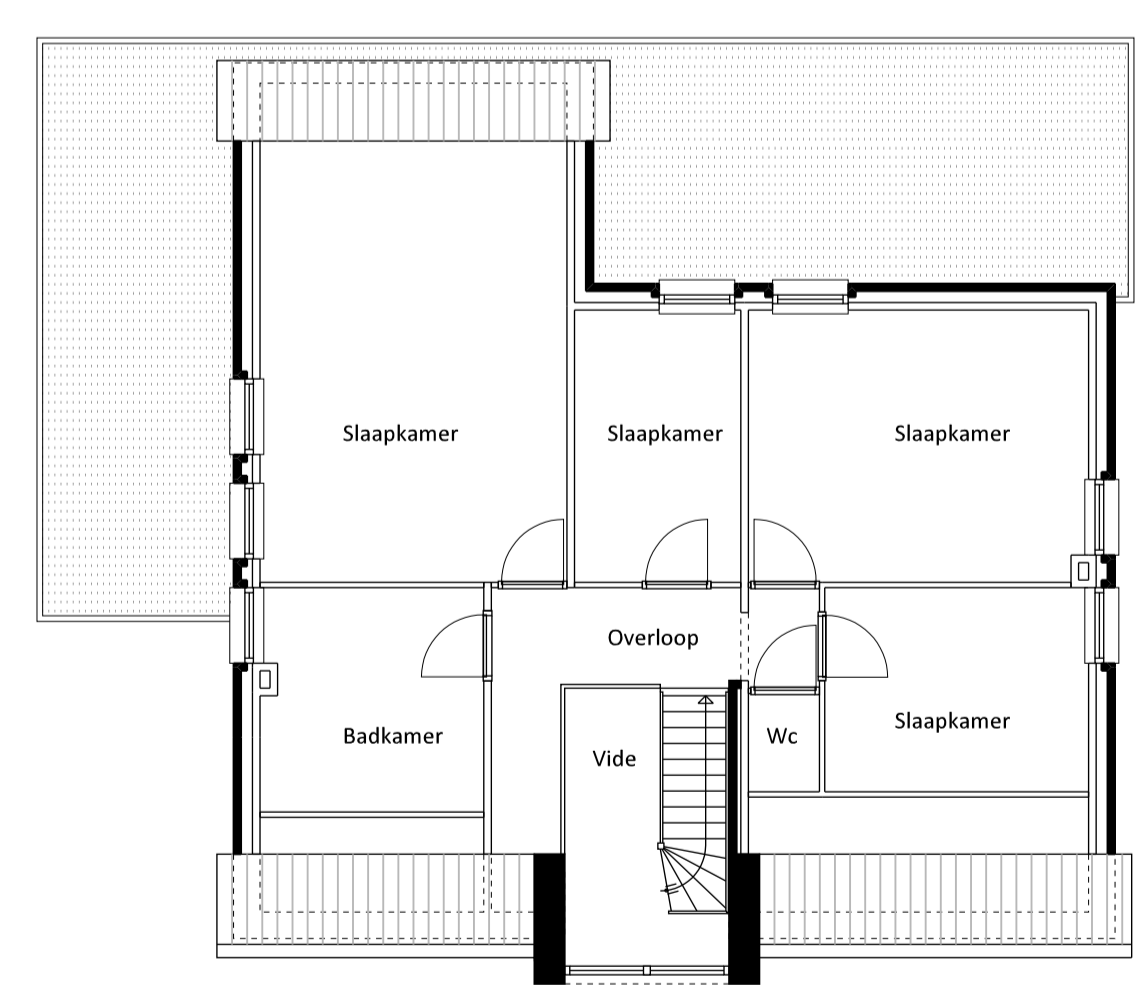

1e Verdieping

• plan : Verbouwing/uitbreiding woonhuis Mgr. Berkvensstraat 86 te Liessel	• werkno : 2434
• opdrachtgever : [Redacted]	
• onderdeel : Voorlopig Ontwerp	• bladno : VO-01
• schaal : 1:100	• datum : 21-11-2024
• gew : [Redacted]	• status : Voorlopig
• get : [Redacted]	• form : A1
telefoon 0492.343210 gsm: 06.532.03.268	

Deze tekening mag zonder onze schriftelijke toestemming niet worden gereproduceerd, noch aan derden ter inzage worden gegeven