


Behoort bij beschikking van
Burgemeester en Wethouders
van Leiden
BV.Z24/3775622

Parkeerverboden t.b.v. opslag


Haagse Schouwweg

Haagse Schouwweg

Haagse Schouwweg

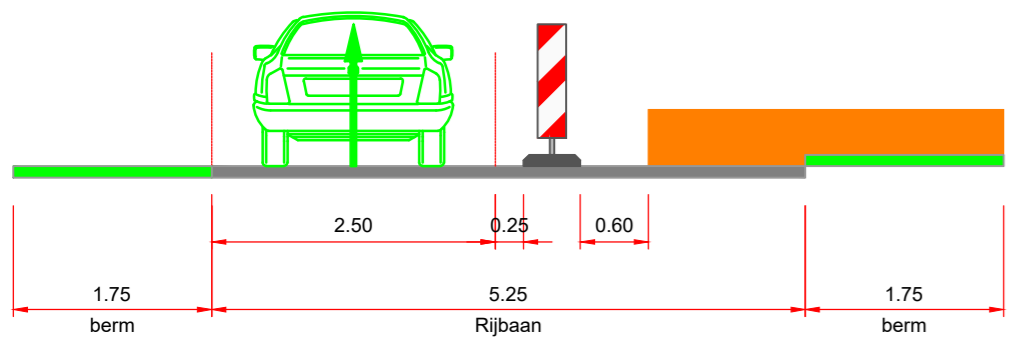

Doorsnede A-A

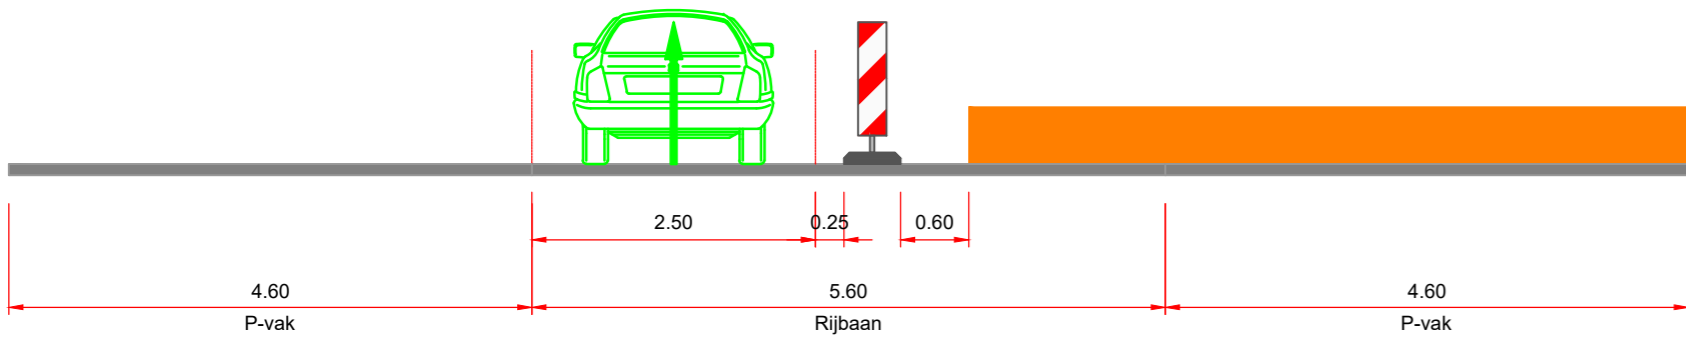

Doorsnede B-B

Legenda

- bestaande bebording
- Werkvak
- Tracé
- Mantelbuis
- Geleidebakens

Let op:
- Afplakken conflicterende bebording.
- De locatie van de bebording is indicatief, locatie wordt in het werk bepaald.

1.0	Basistekening	30-10-2024	Danny Vondermans
Versie	Wijzigingen	Datum	Tekenaar
Project Leiden, Haagse Schouwweg 6d Omschrijving Verkeersmaatregelen			Vincent Nieuwlaat Gezien Lennard Bos Contactpersoon OG Pieter Ahsman Directeur

KWS
Unit Verkeer en Mobiliteit
een VolkerWessels onderneming

KWS Infra by
Rijndreef-Zwijndrecht
Vestigingsadres
Omsstraat 2-4
3335 LT Zwijndrecht
Postadres
Postbus 158
3330 AD Zwijndrecht
Telefoon
+31(0)78 - 625 0800
Telefax
+31(0)78 - 625 0810
Email
Zwijndrecht@kws.nl
Internet
www.kws.nl

Oprachtgever
Visser & Smit Hanab
brengt energie

Status	DEFINITIEF	Versie	1.0	Tek.nr.	624-3000-596-101
Ref.nr.	-	Formaat	A2	Schaal	-