



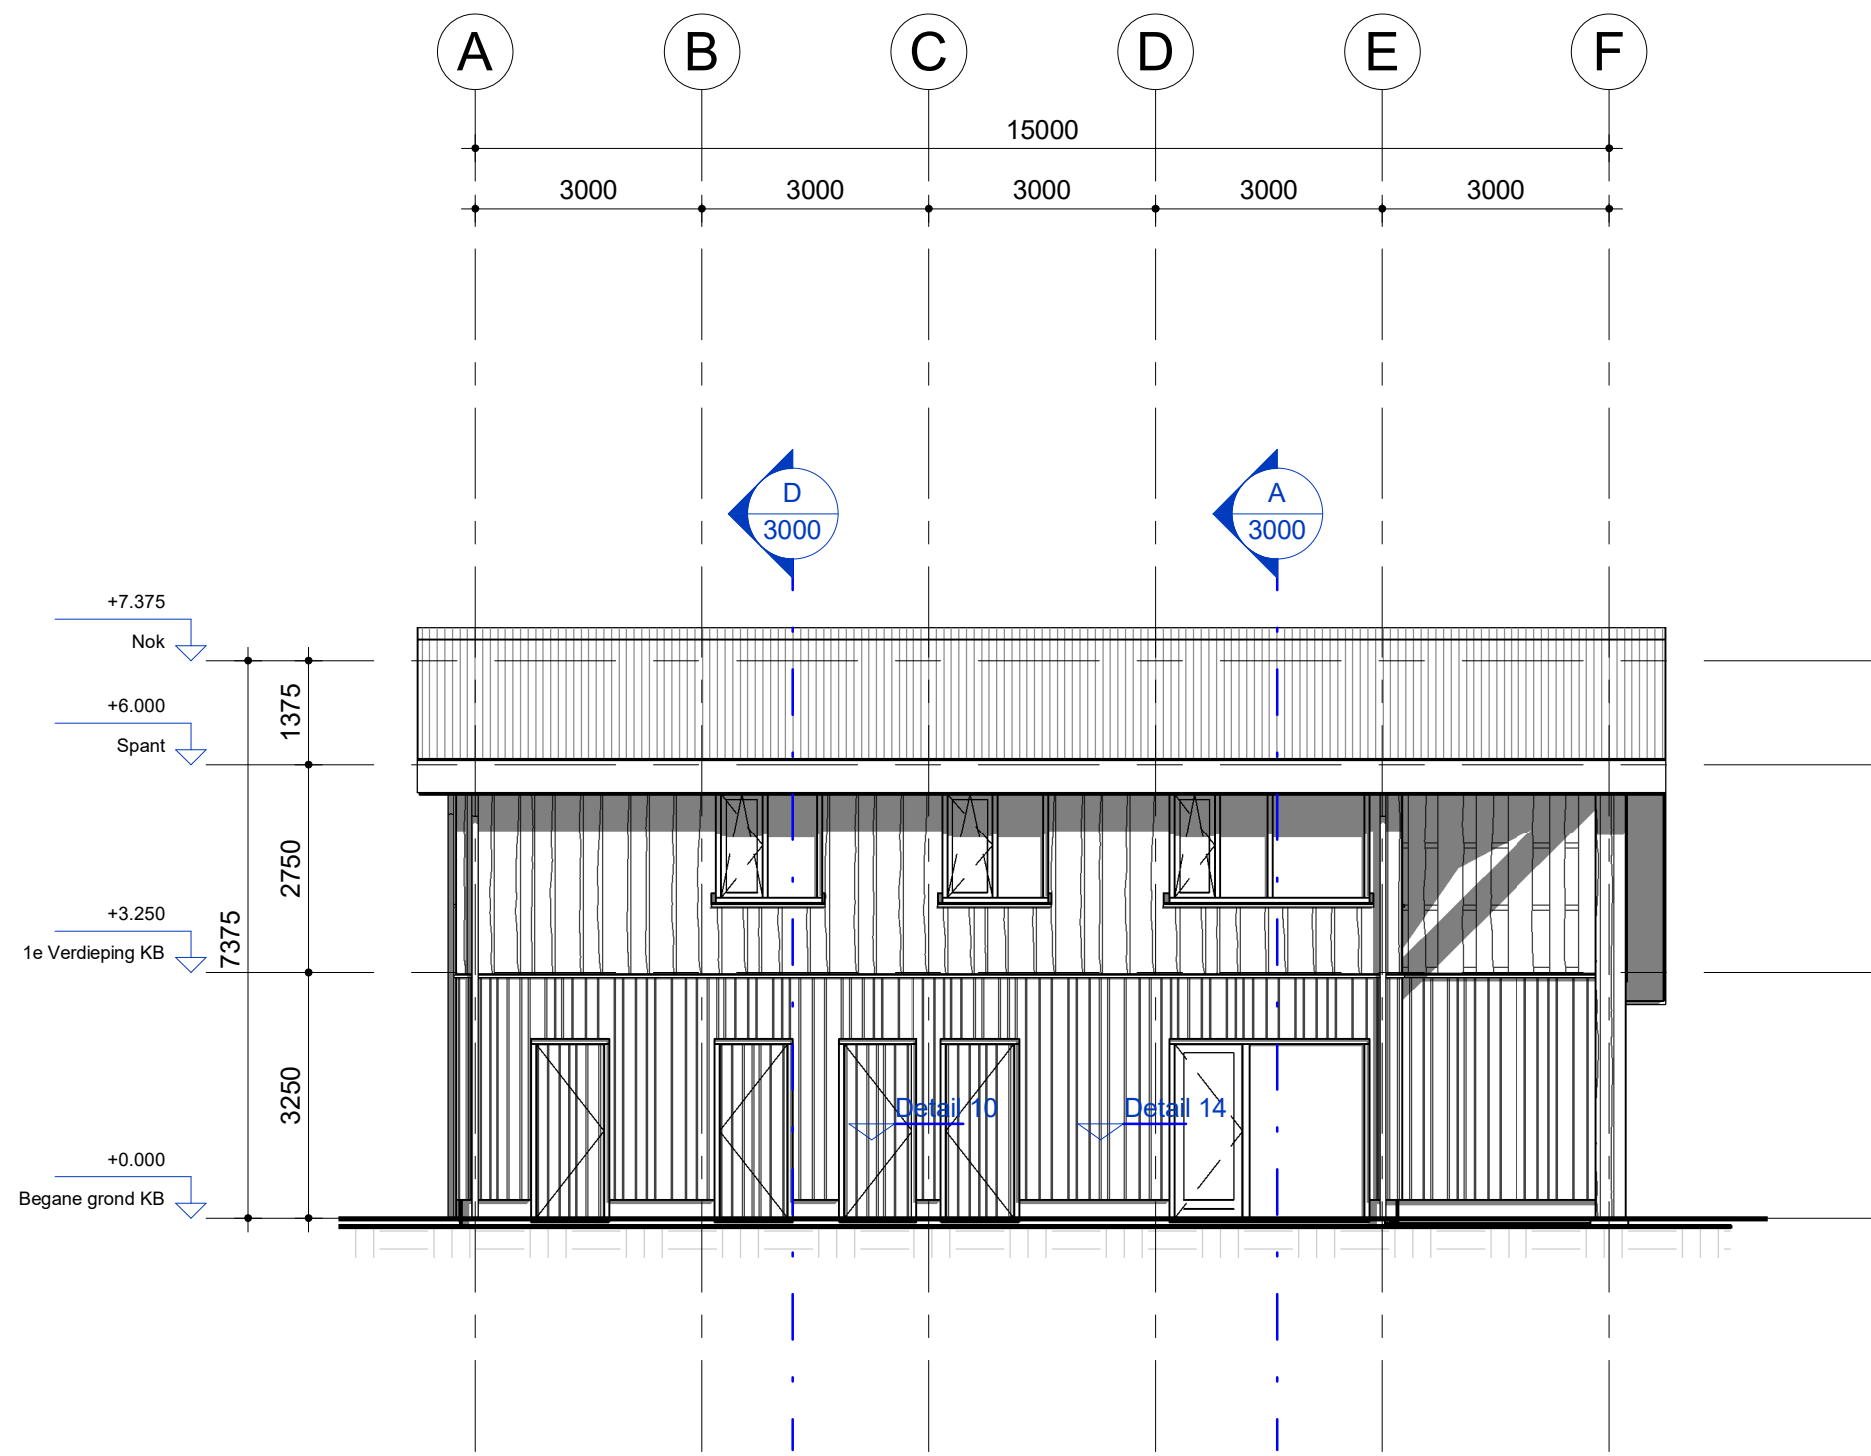


Noordgevel

Schaal: 1 : 100

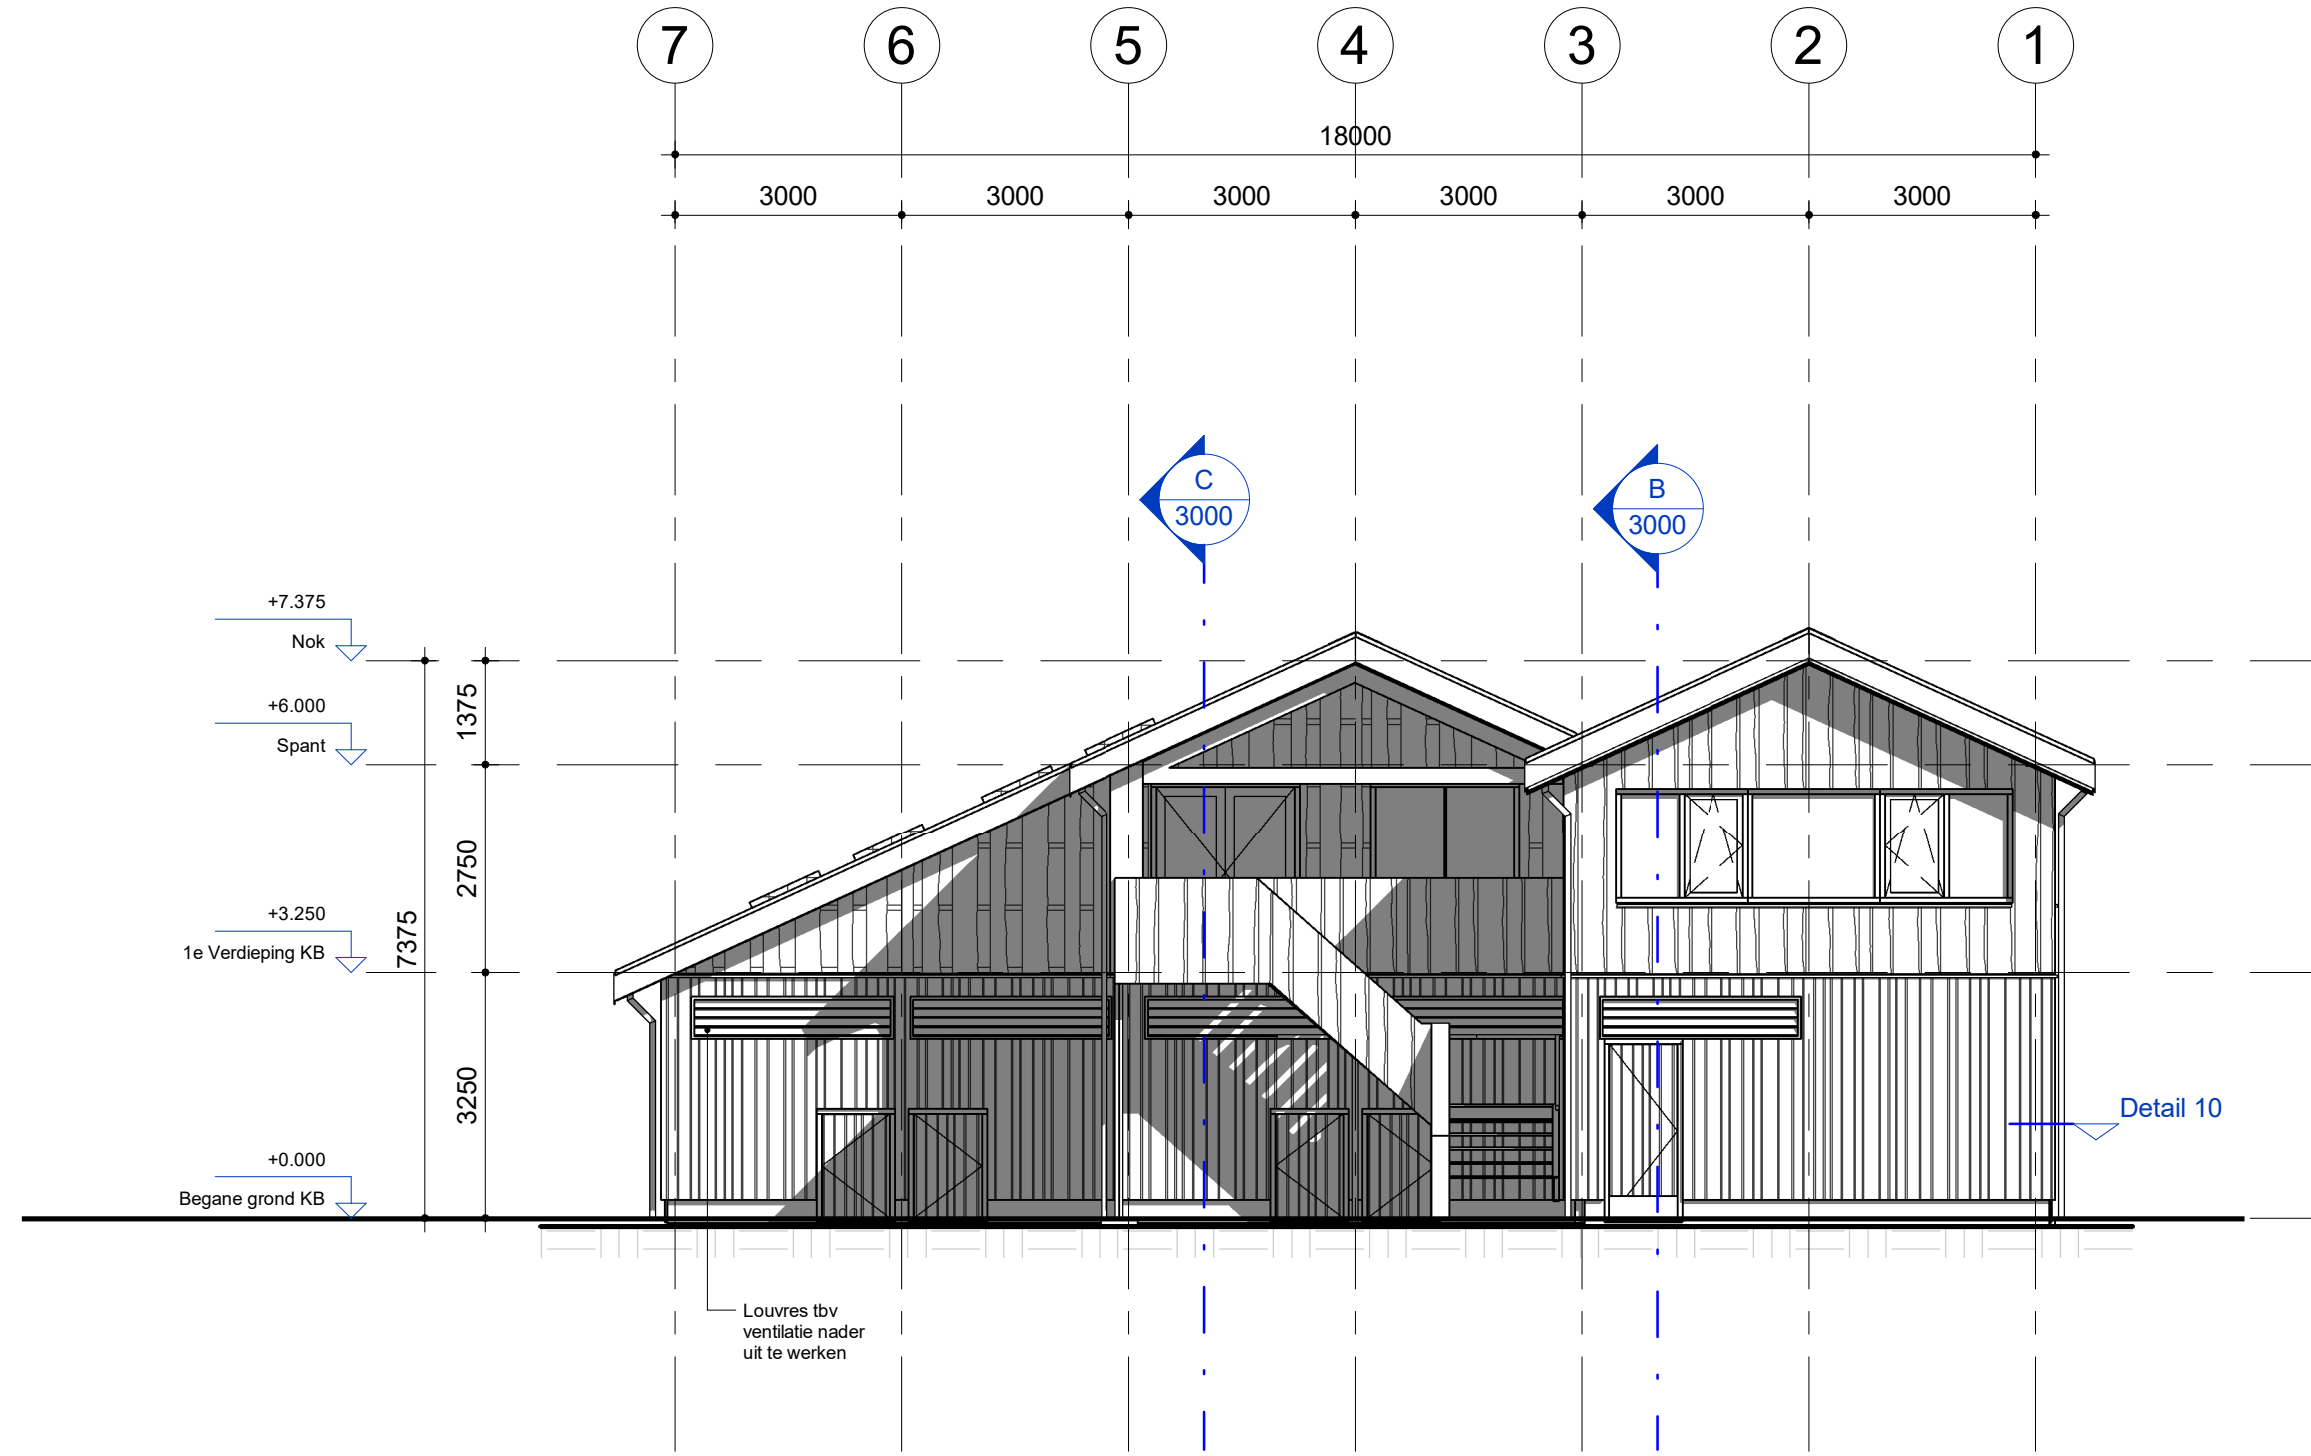


Oostgevel

Schaal: 1 : 100

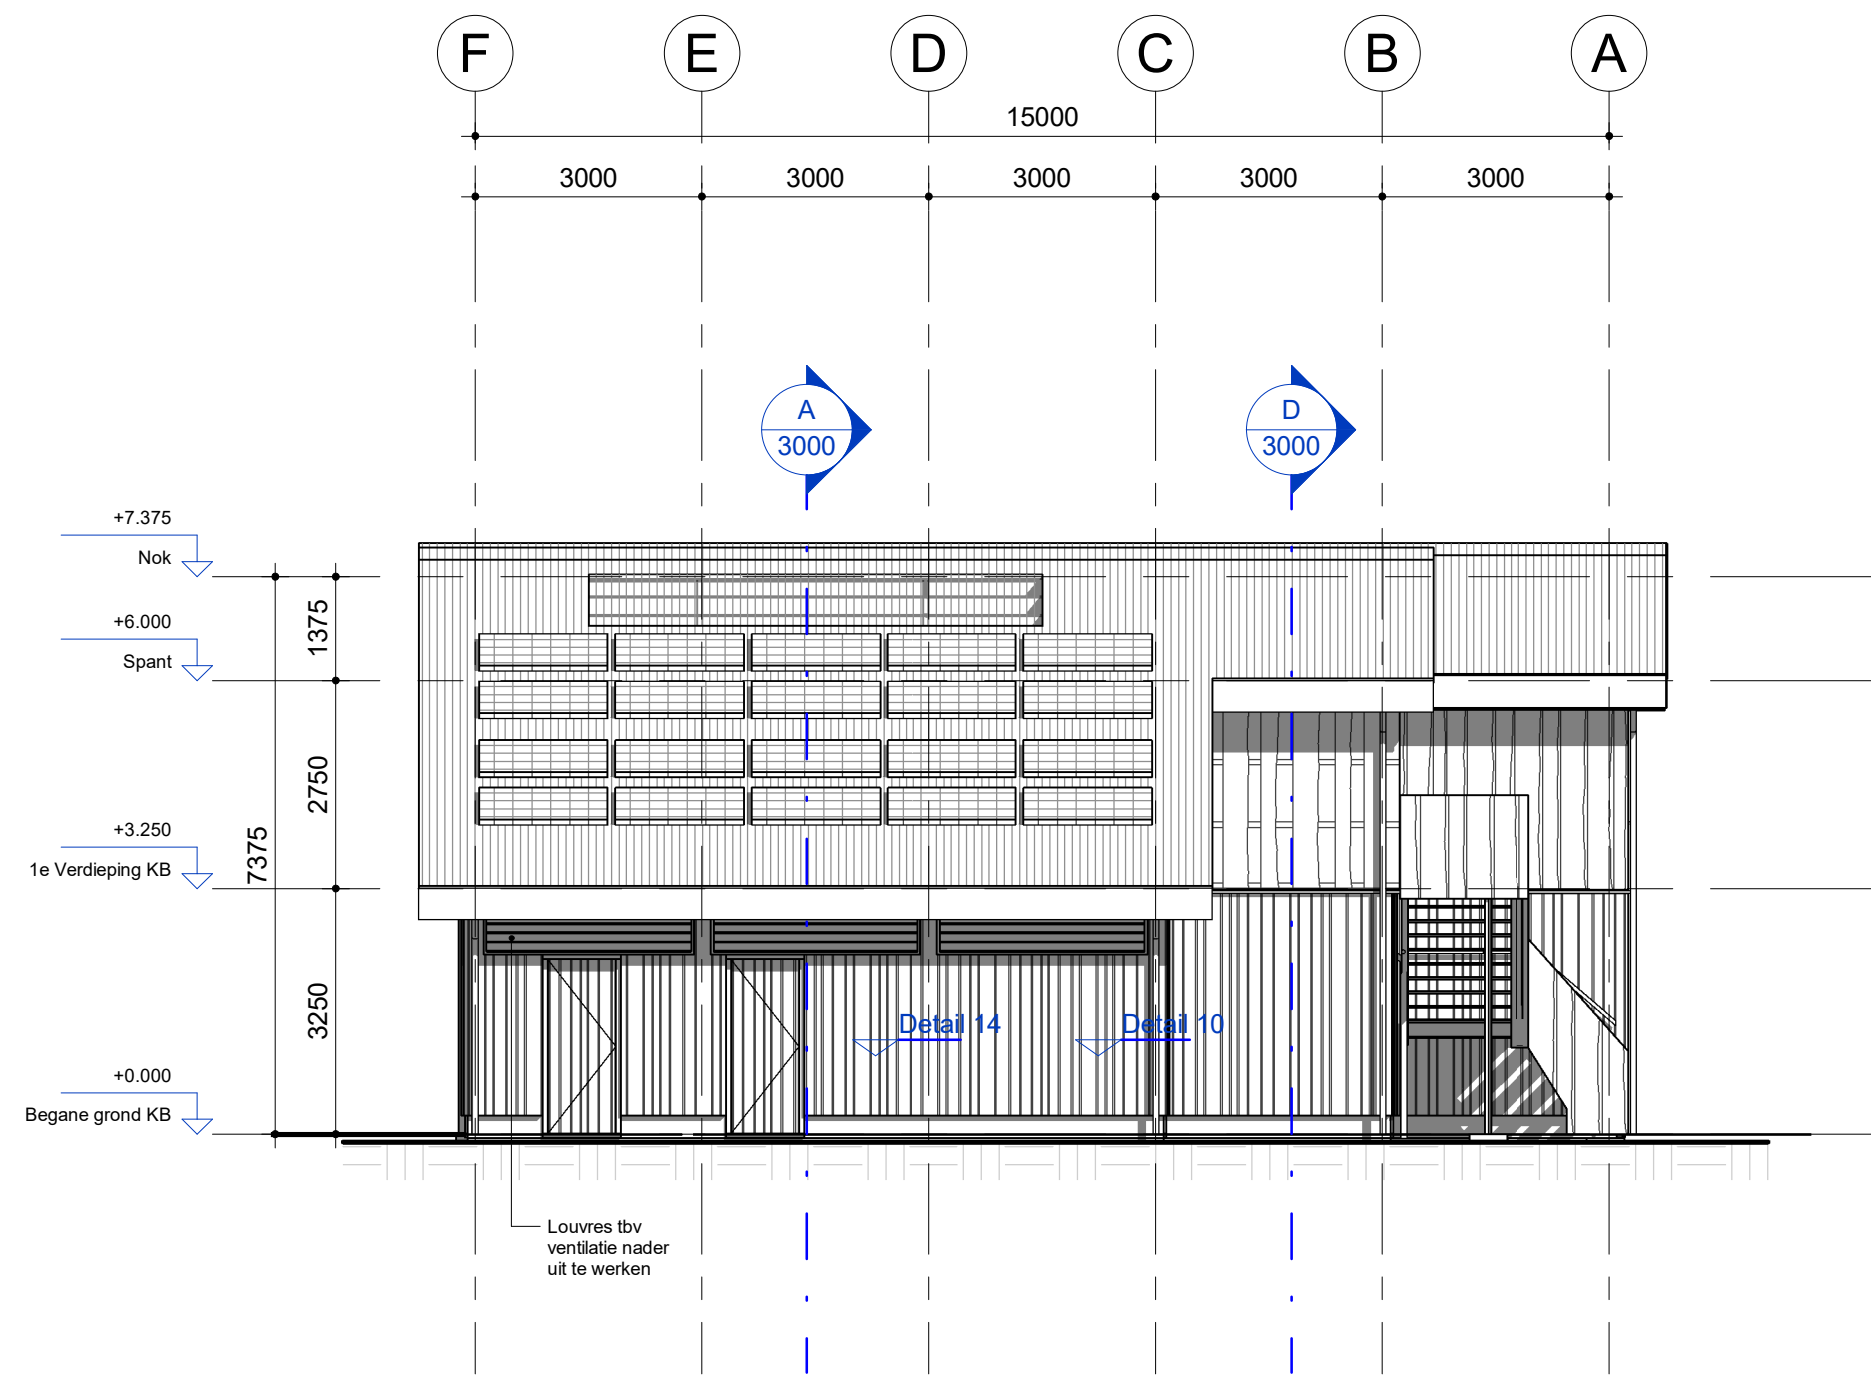


Zuidgevel

Schaal: 1 : 100

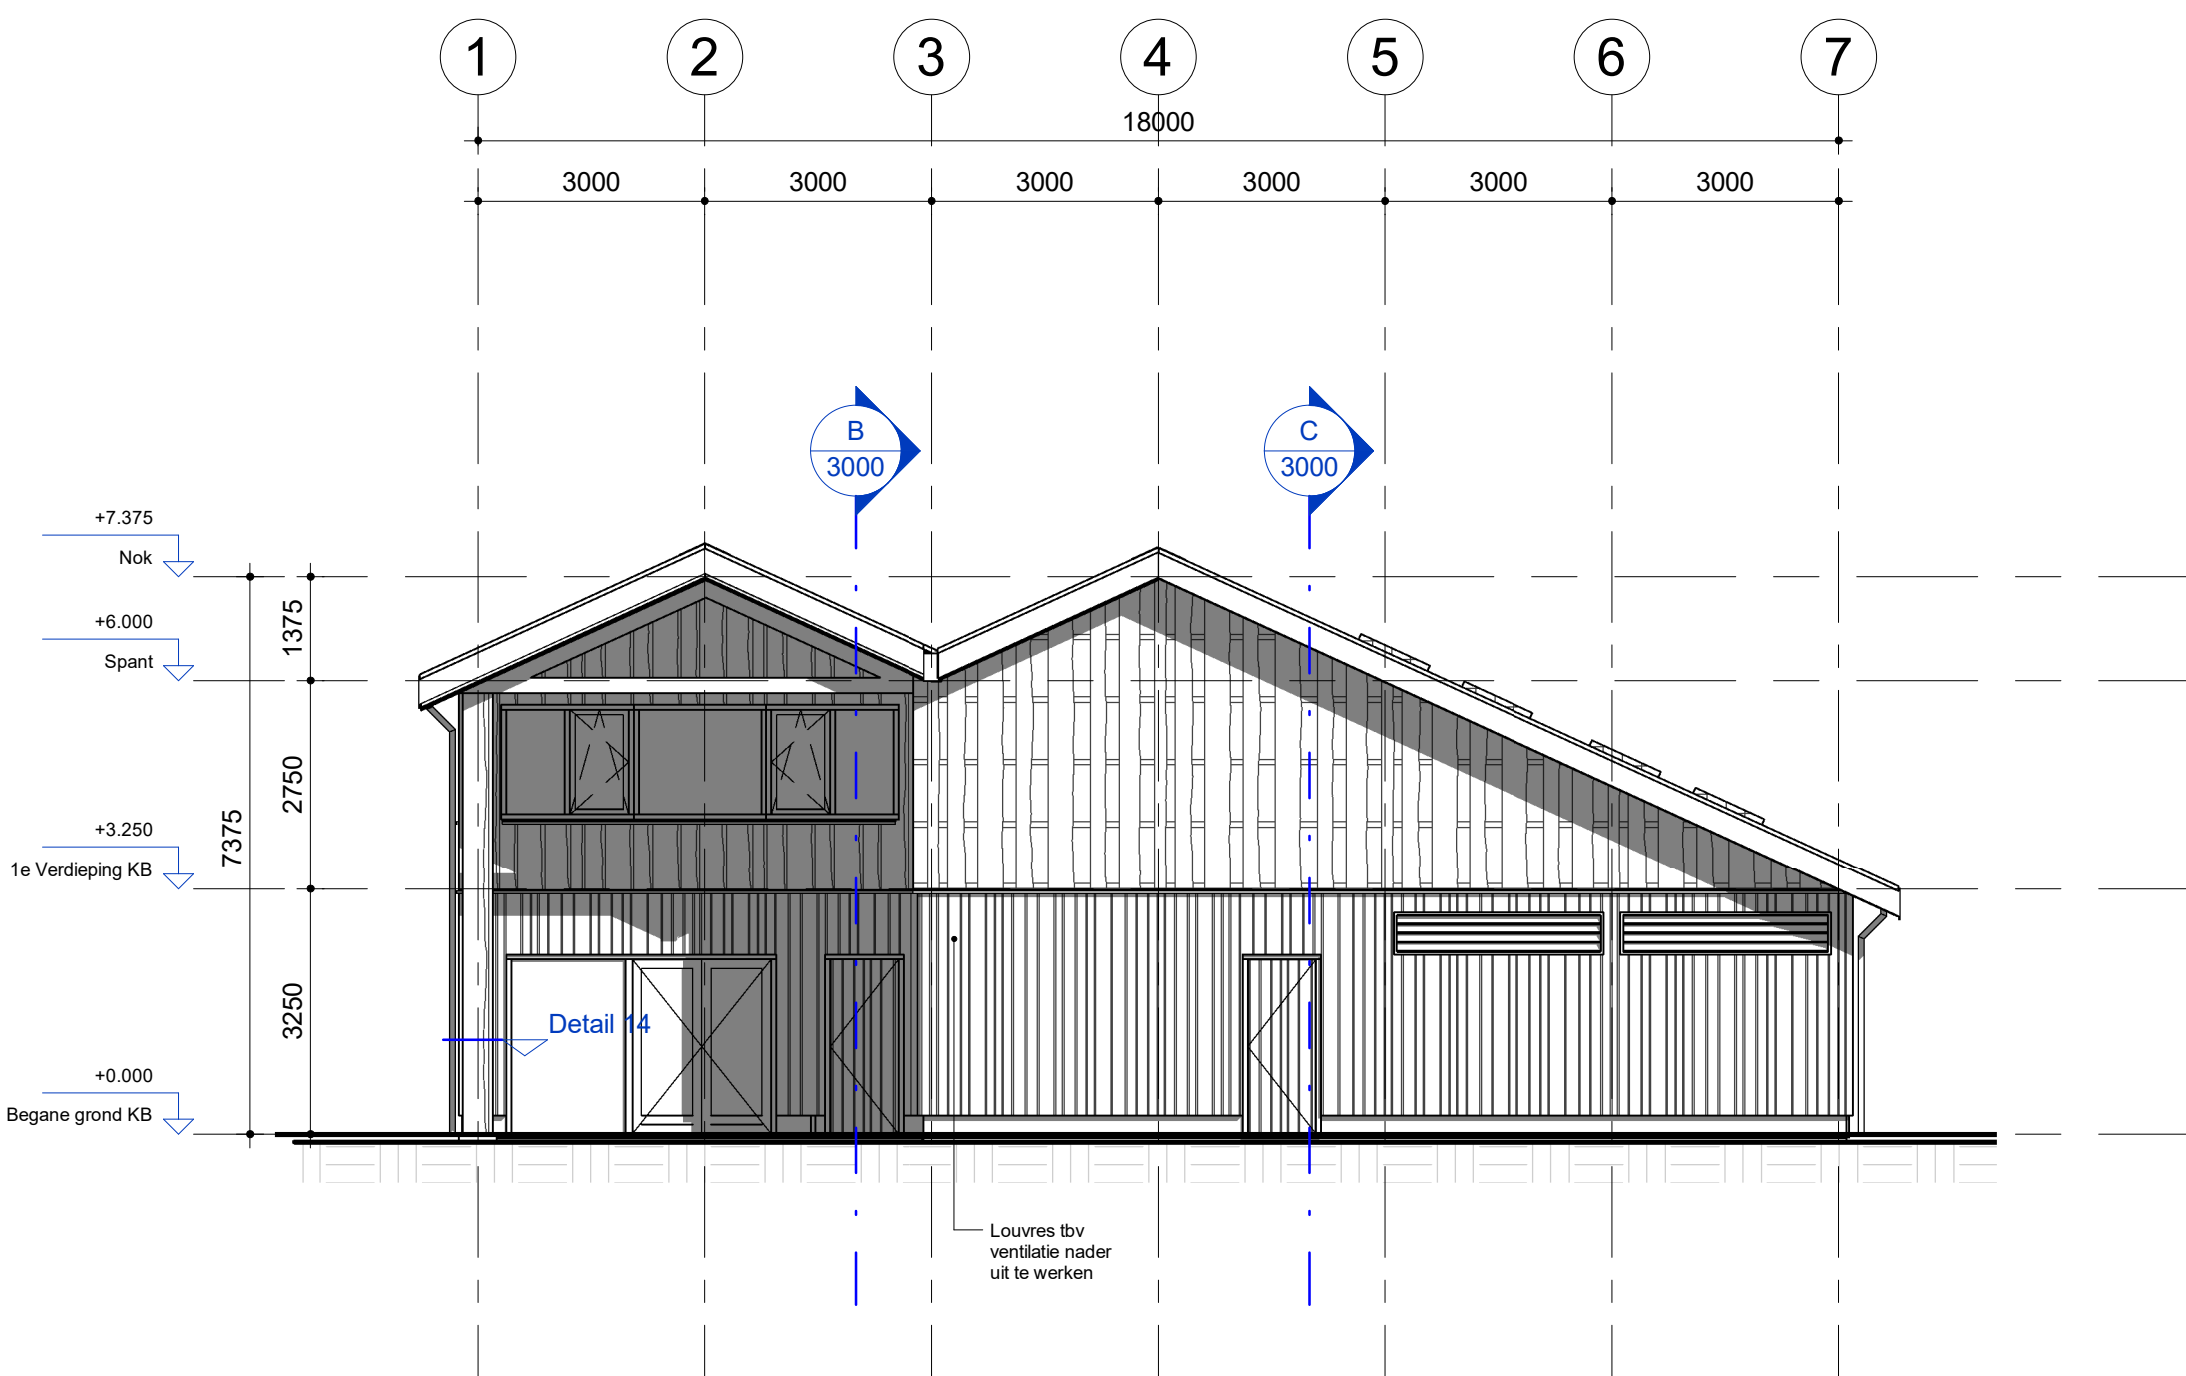


Westgevel

Schaal: 1 : 100

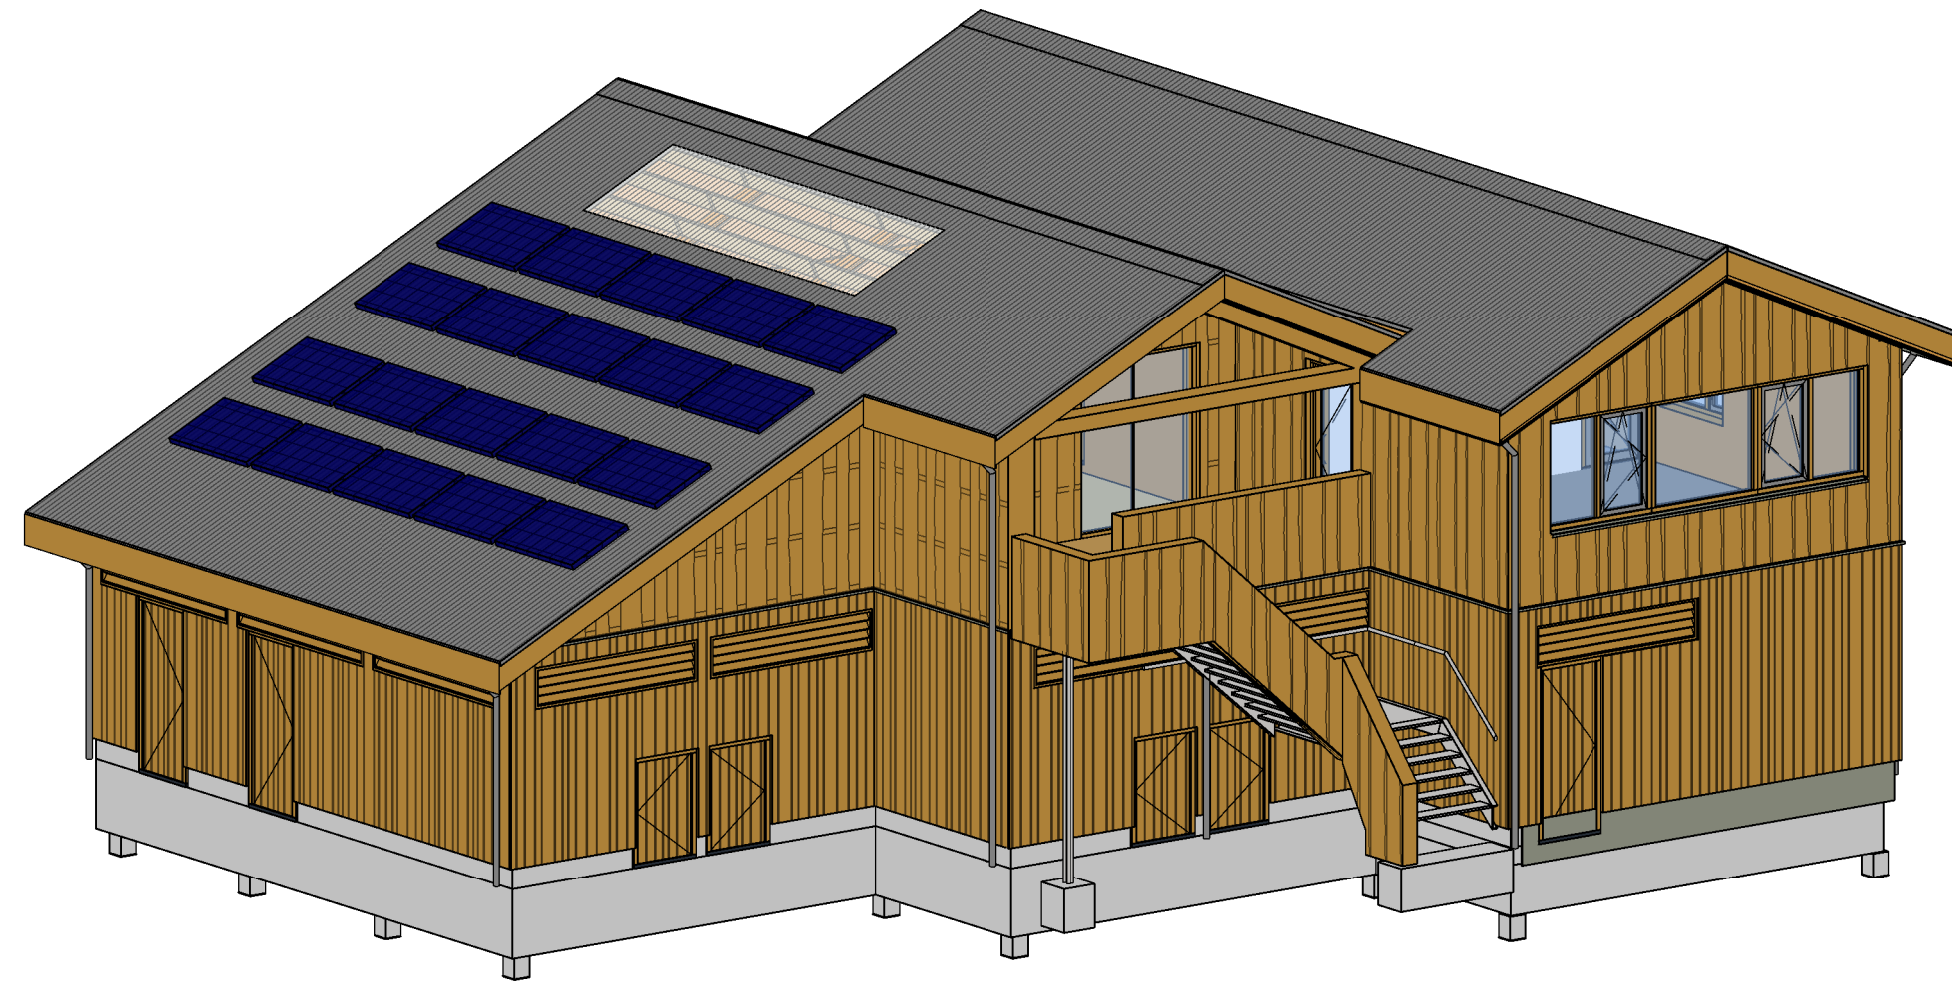

Voorgevel

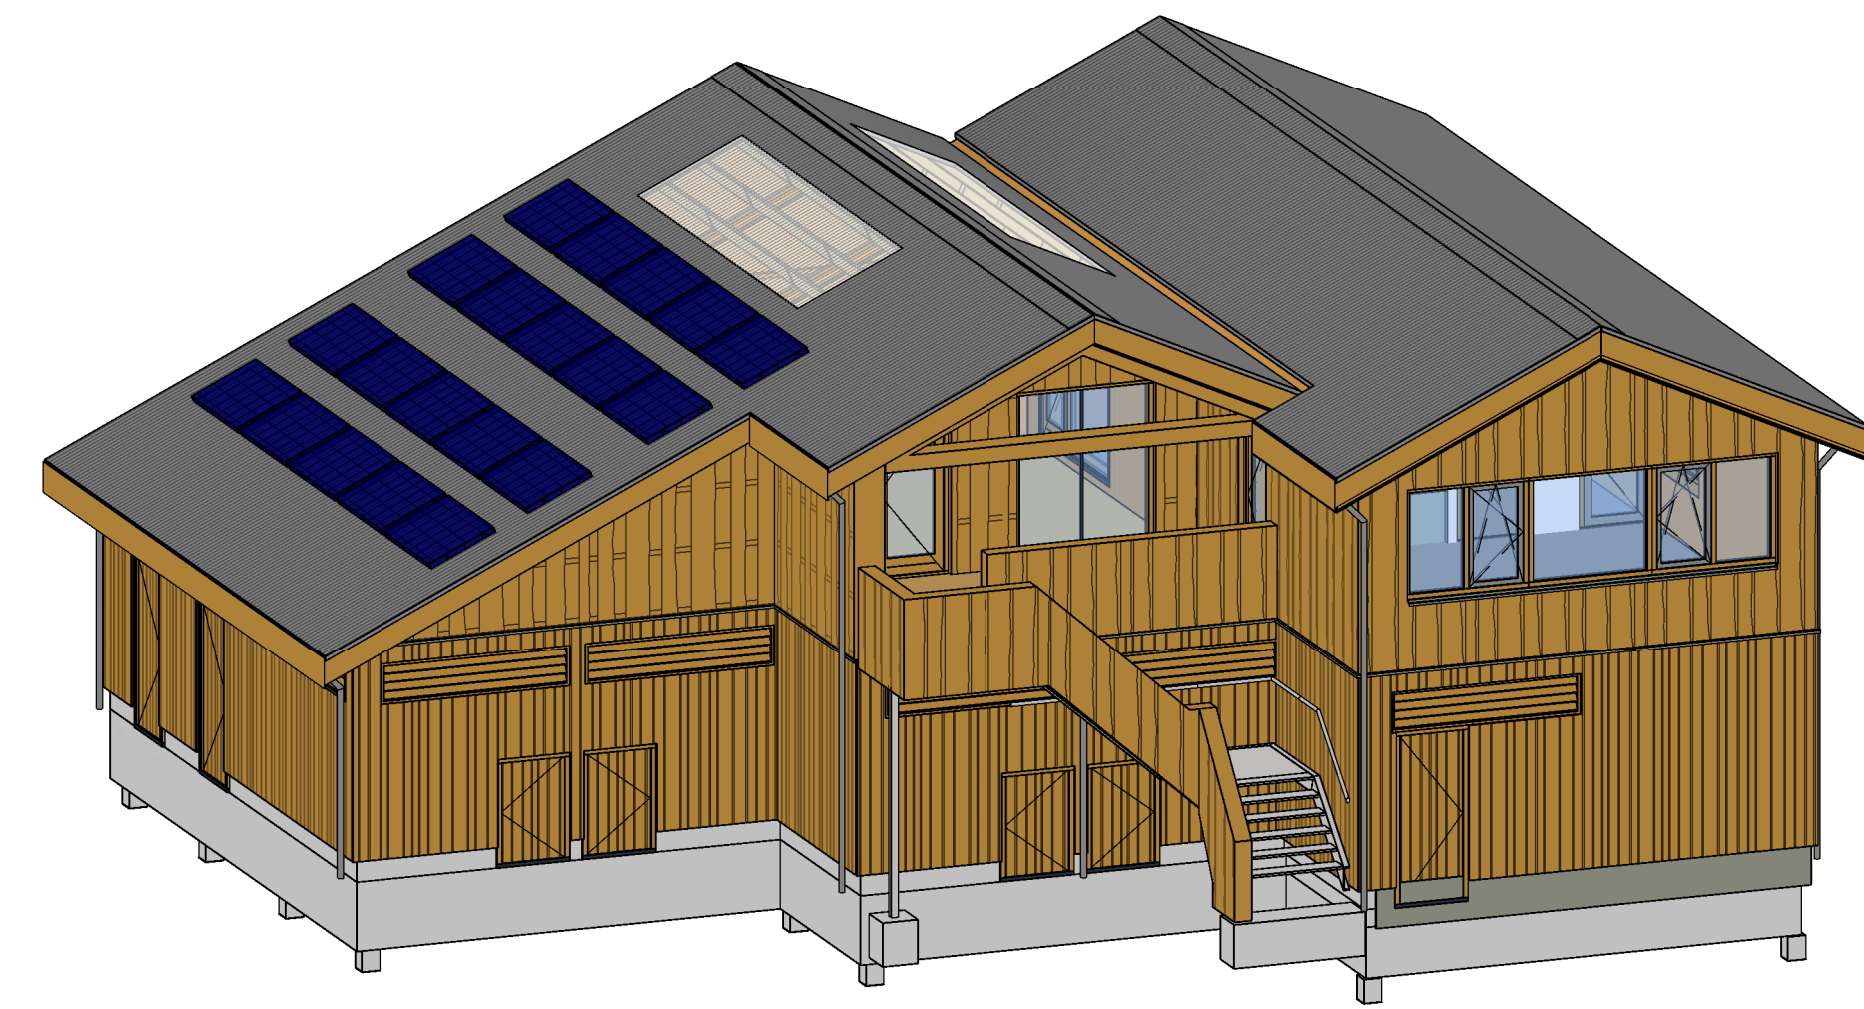

Achtergevel

Legenda

- Verticale delen van lepenhout d=30mm, verticale open gevelbekleding met verschillende plank breedtes
- Verticale schakelen van lepenhout met 1 live-edge zijle d=30mm, verticale open gevelbekleding met verschillende plank breedtes
- Verticale schakelen van lepenhout met 1 live-edge zijle d=30mm, verticale open gevelbekleding met verschillende plank breedtes volgens schuifingsprincipe

Algemeen:
• Maatvoering in millimeters.
• Maten in het werk te controleren.
• Openingen in de gevel max. 10mm.

Versie	Omschrijving	Gecontroleerd	Vrijgegeven	Datum
0.1	DO Concept	JEU	MSM	30-06-2023
0.2	DO Concept	JEU	MSM	26-01-2024
0.3	DO Concept	PvdG	MSM	18-04-2024
1.1	DO	PvdG	MSM	26-04-2024

Opdrachtgever	Contact
Gemeente Amsterdam	Gemeente Amsterdam

Projectbureau	Architect

Project	Contact
Meint Smith	

Stadsboerderij De Uylenburg-Bouwkundig	
Projectnummer : 30104667	Beveiligingscategorie: AS2 - Internal
Fase : DO	

Onderwerp	Kinderboerderij Gevelaanzichten
-----------	--

Schaal : 1 : 100	Bladformaat : A1+1 (594x1040)	Status: Definitief Ontwerp	Getekend: MD
Contractnummer: -	Blad : 1 van 1		
Tekeningnummer: DASB-AR-DRW-DO-4000			Versie: 1.1

