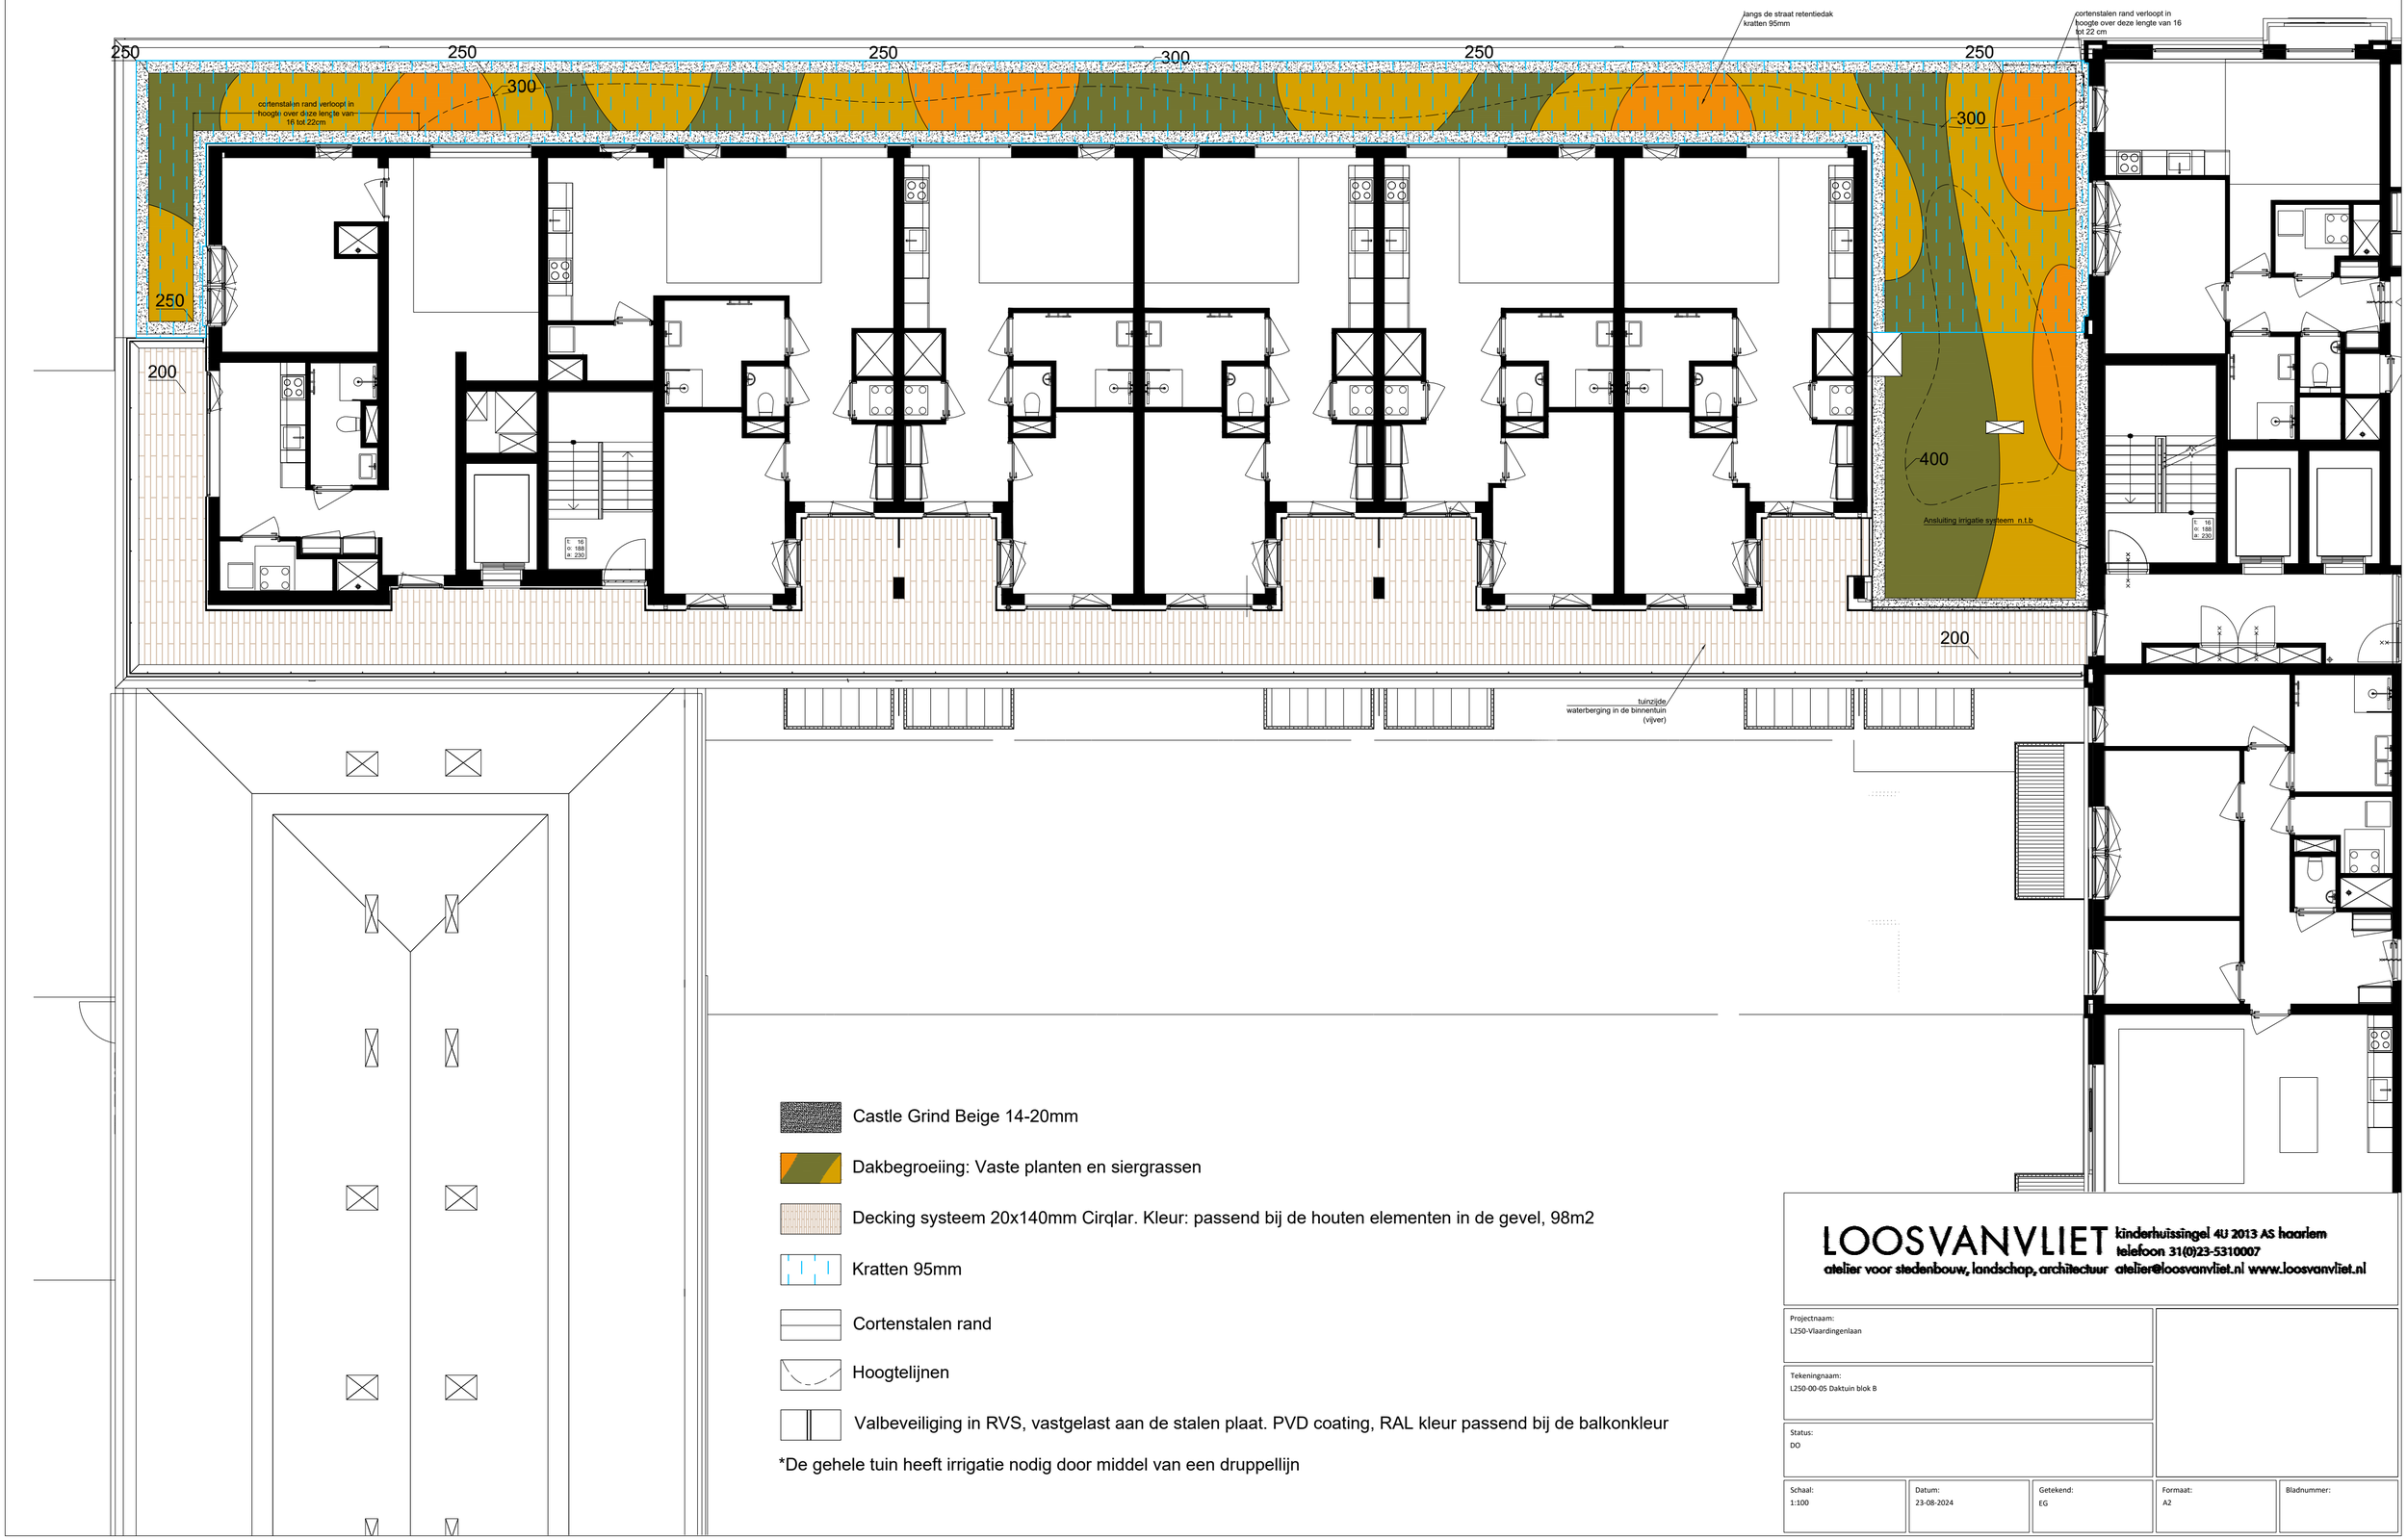

Castle Grind Beige 14-20mm

Dakbegroeiing: Vaste planten en siergrassen

Decking systeem 20x140mm Cirqlar. Kleur: passend bij de houten elementen in de gevel, 98m2

Kratten 95mm

Cortenstalen rand

Hoogtelijnen

Valbeveiliging in RVS, vastgelast aan de stalen plaat. PVD coating, RAL kleur passend bij de balkonkleur

*De gehele tuin heeft irrigatie nodig door middel van een druppellijn

LOOSVANVLIET kinderhuissingel 4U 2013 AS haarlem
telefoon 31(0)23-5310007
atelier voor stedenbouw, landschap, architectuur atelier@loosvanvliet.nl www.loosvanvliet.nl

Projectnaam: L250-Vlaardingenlaan				
Tekeningnaam: L250-00-05 Daktuin blok B				
Status: DO				
Schaal: 1:100	Datum: 23-08-2024	Getekend: EG	Formaat: A2	Bladnummer: