



MV
SA.

■ onderwerp
noordgevel

■ onderdeel
gevelaanzichten

fase
BA

datum
09-09-2024

schaal
1:100


status
definitief

gewijzigd
a.
b.
c.
d.
e.
f.
g.
h.

projectnummer
15303

formaat
A3

tekeningnummer
B-N-02-01

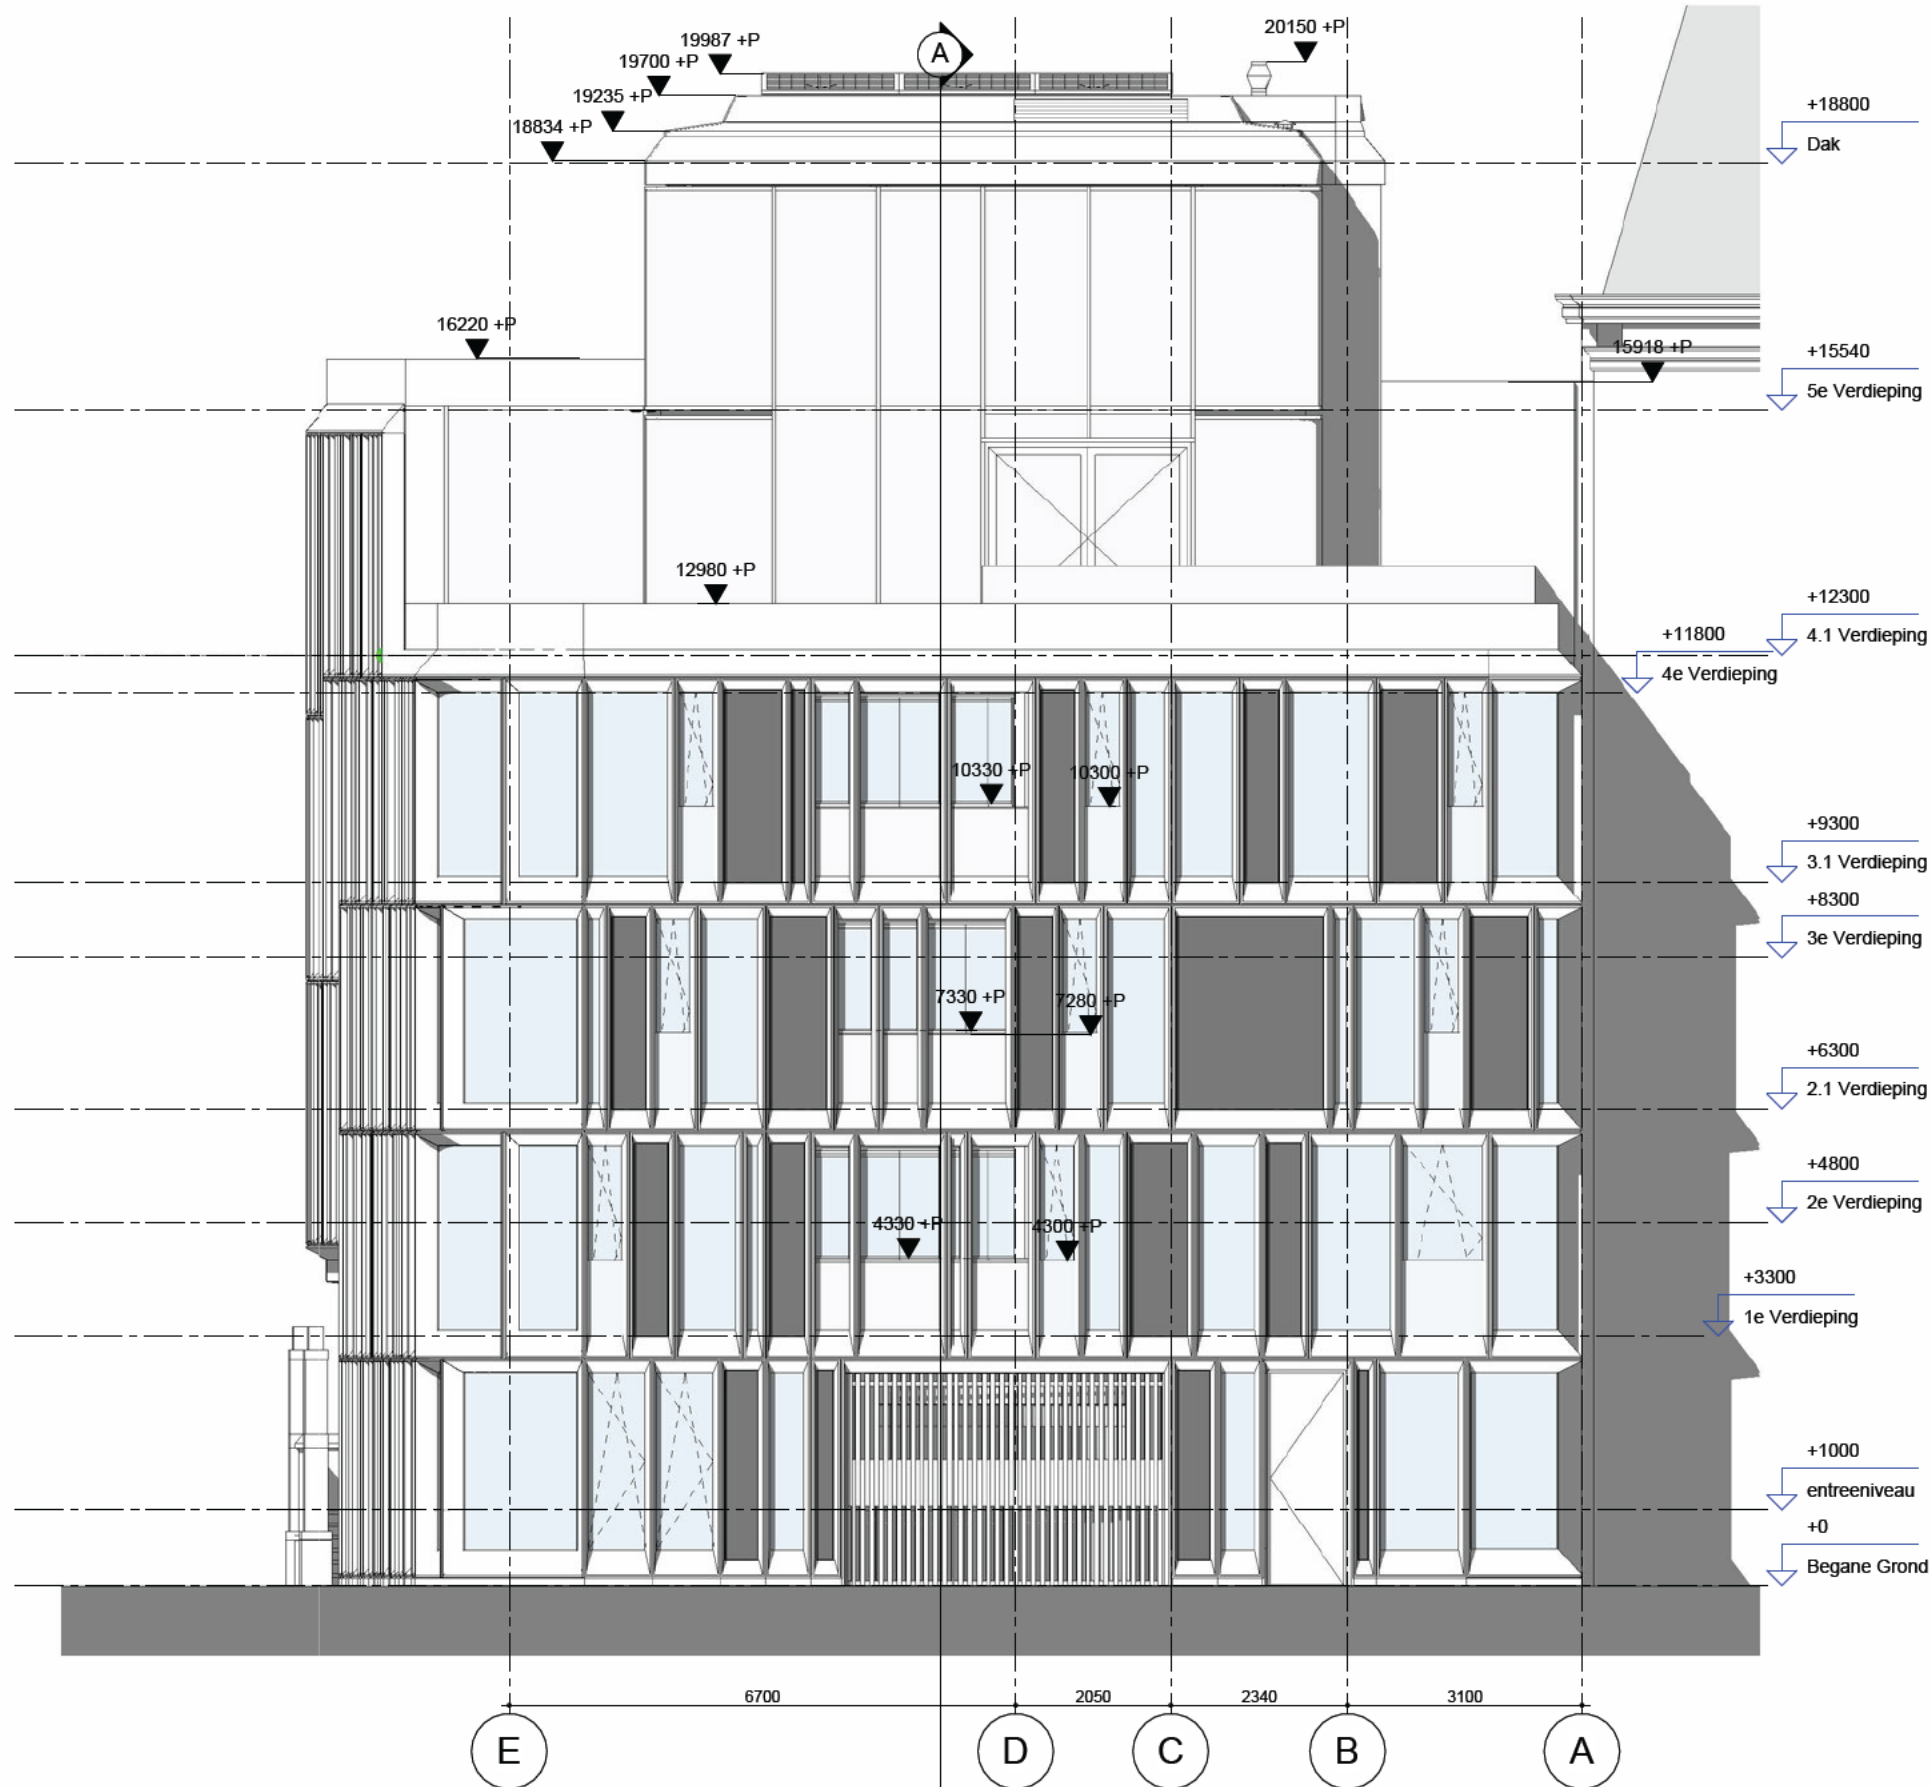


MV
SA

■ onderwerp
oostgevel
■ onderdeel
gevelaanzichten
fase
BA

datum
09-09-2024
schaal
1:100
status
definitief

gewijzigd
a.
b.
c.
d.
e.
f.
g.
h.

projectnummer
15303
formaat
A3
tekeningnummer
B-N-02-04

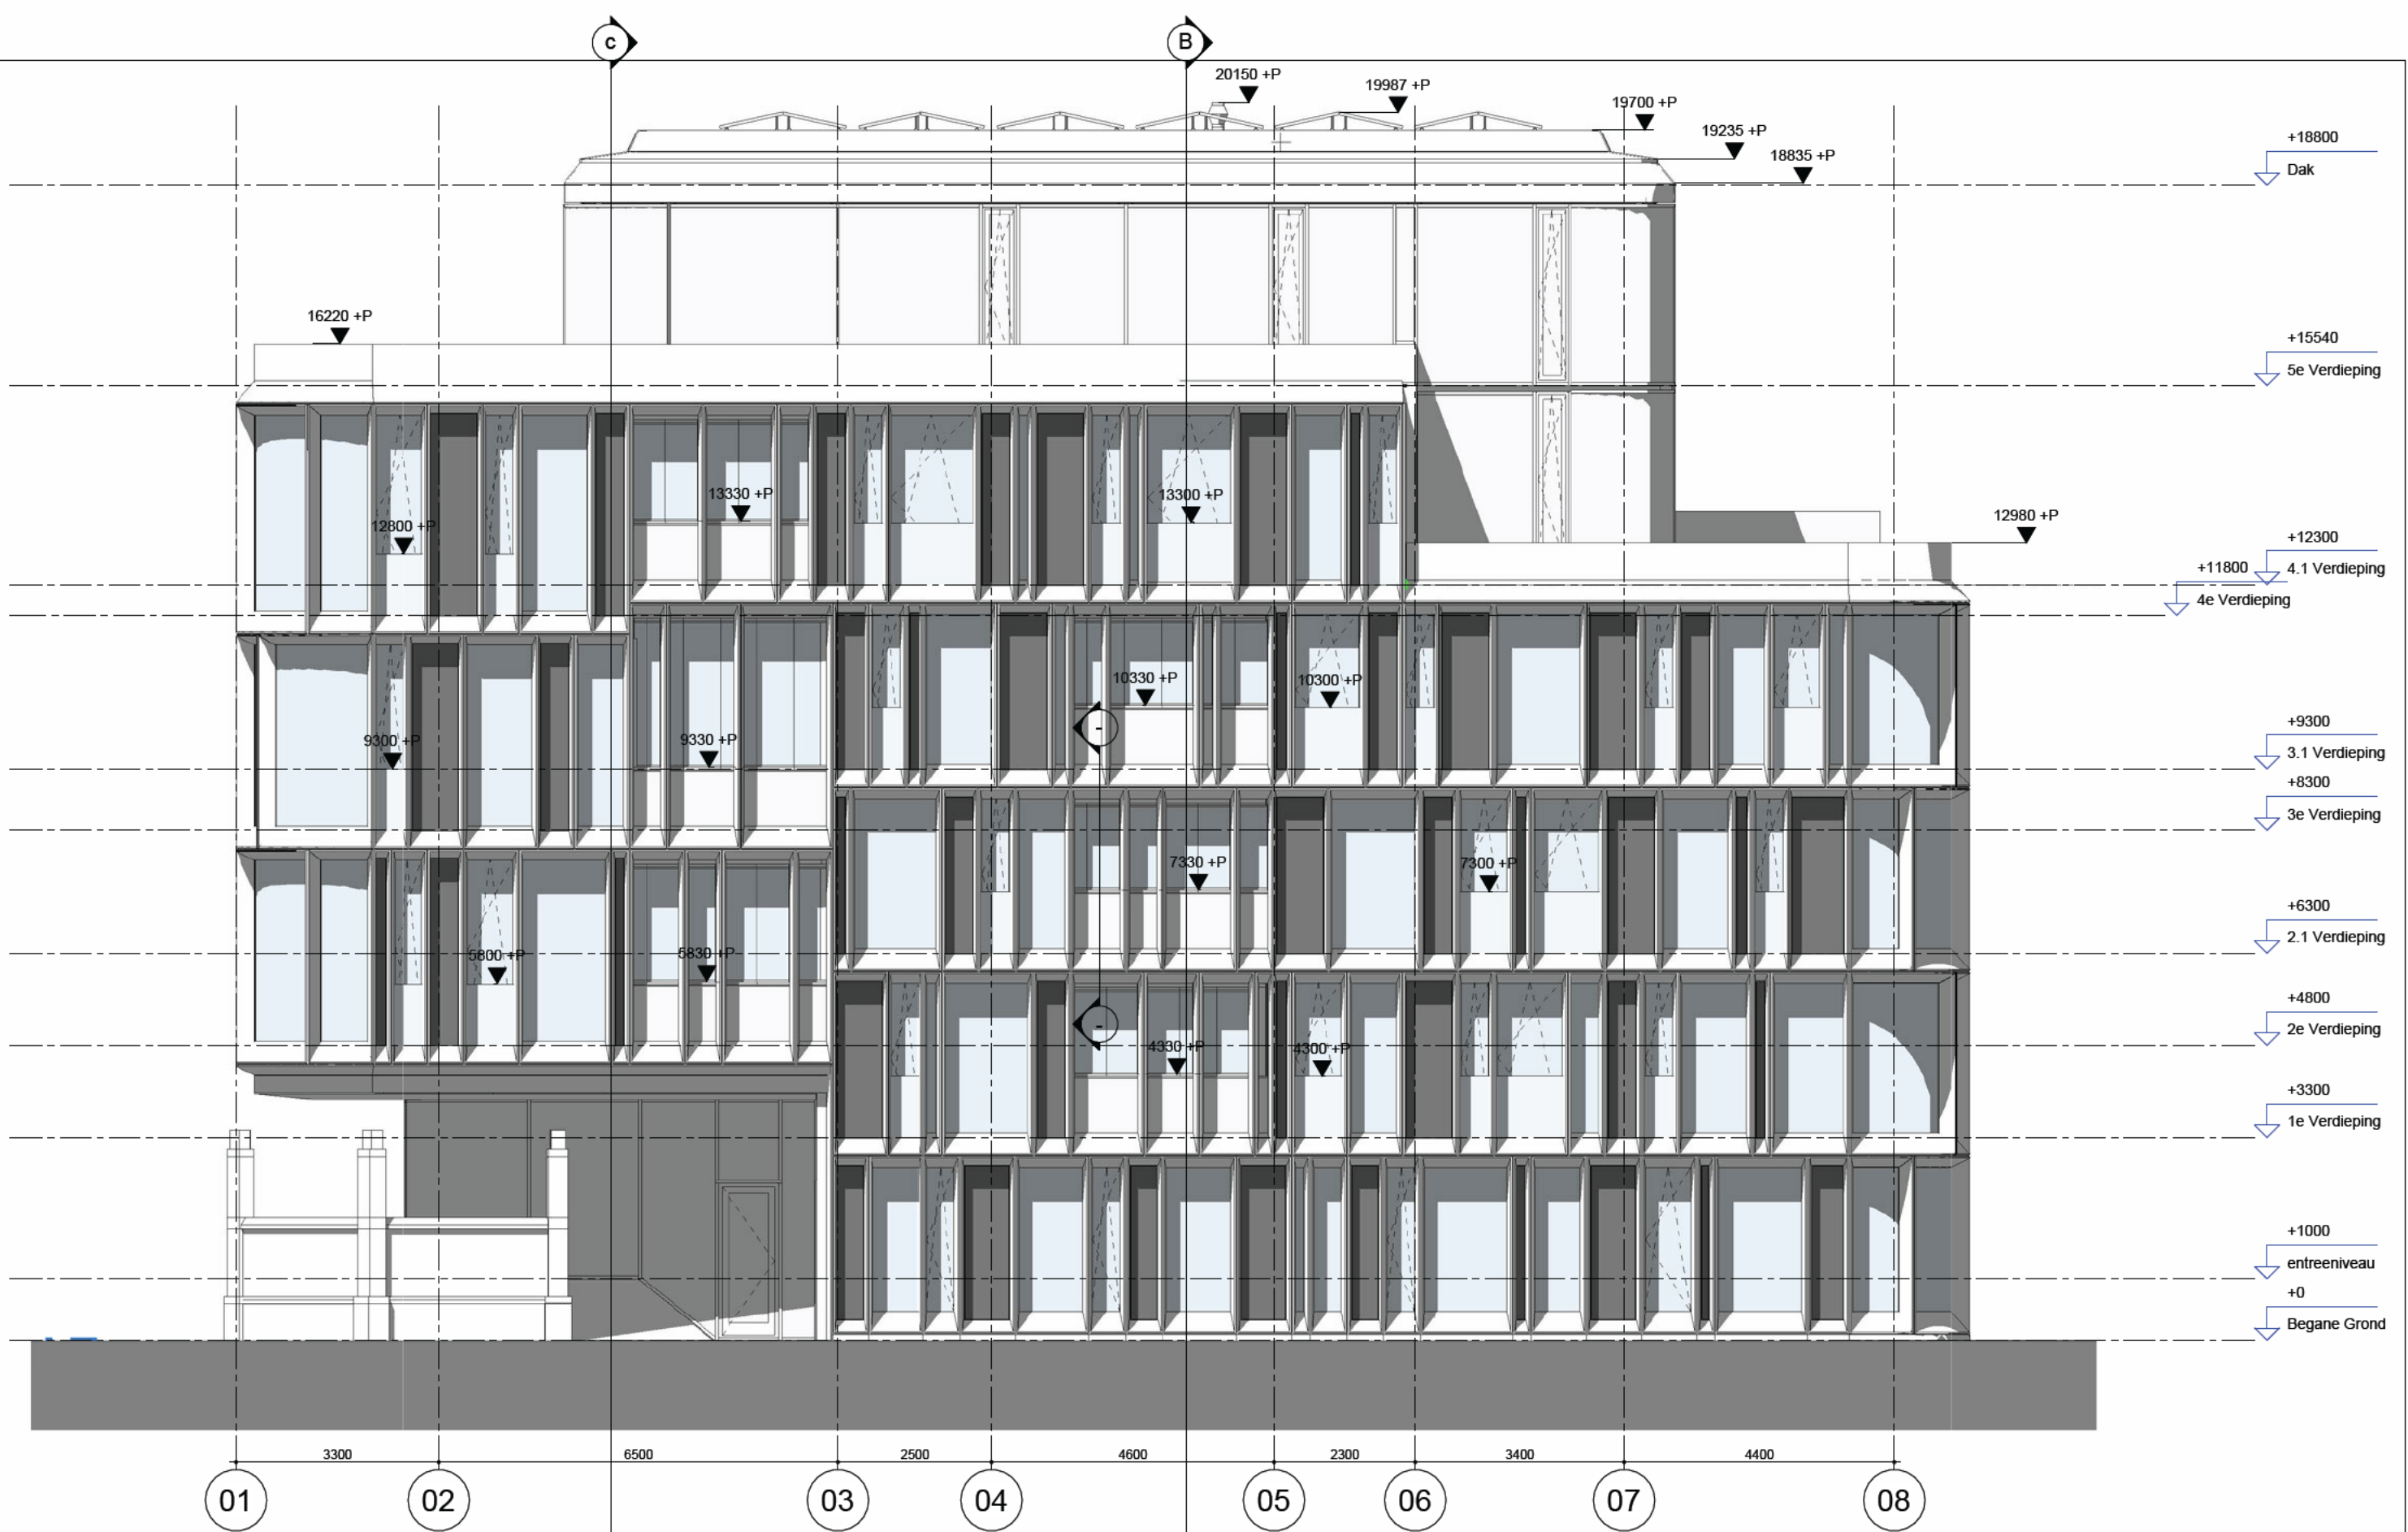

MV
SA

onderwerp
zuidgevel

onderdeel
gevelaanzichten

fase
BA

datum
09-09-2024

schaal
1:100


status
definitief

gewijzigd
a.
b.
c.
d.
e.
f.
g.
h.

projectnummer
15303

formaat
A3

tekeningnummer
B-N-02-02

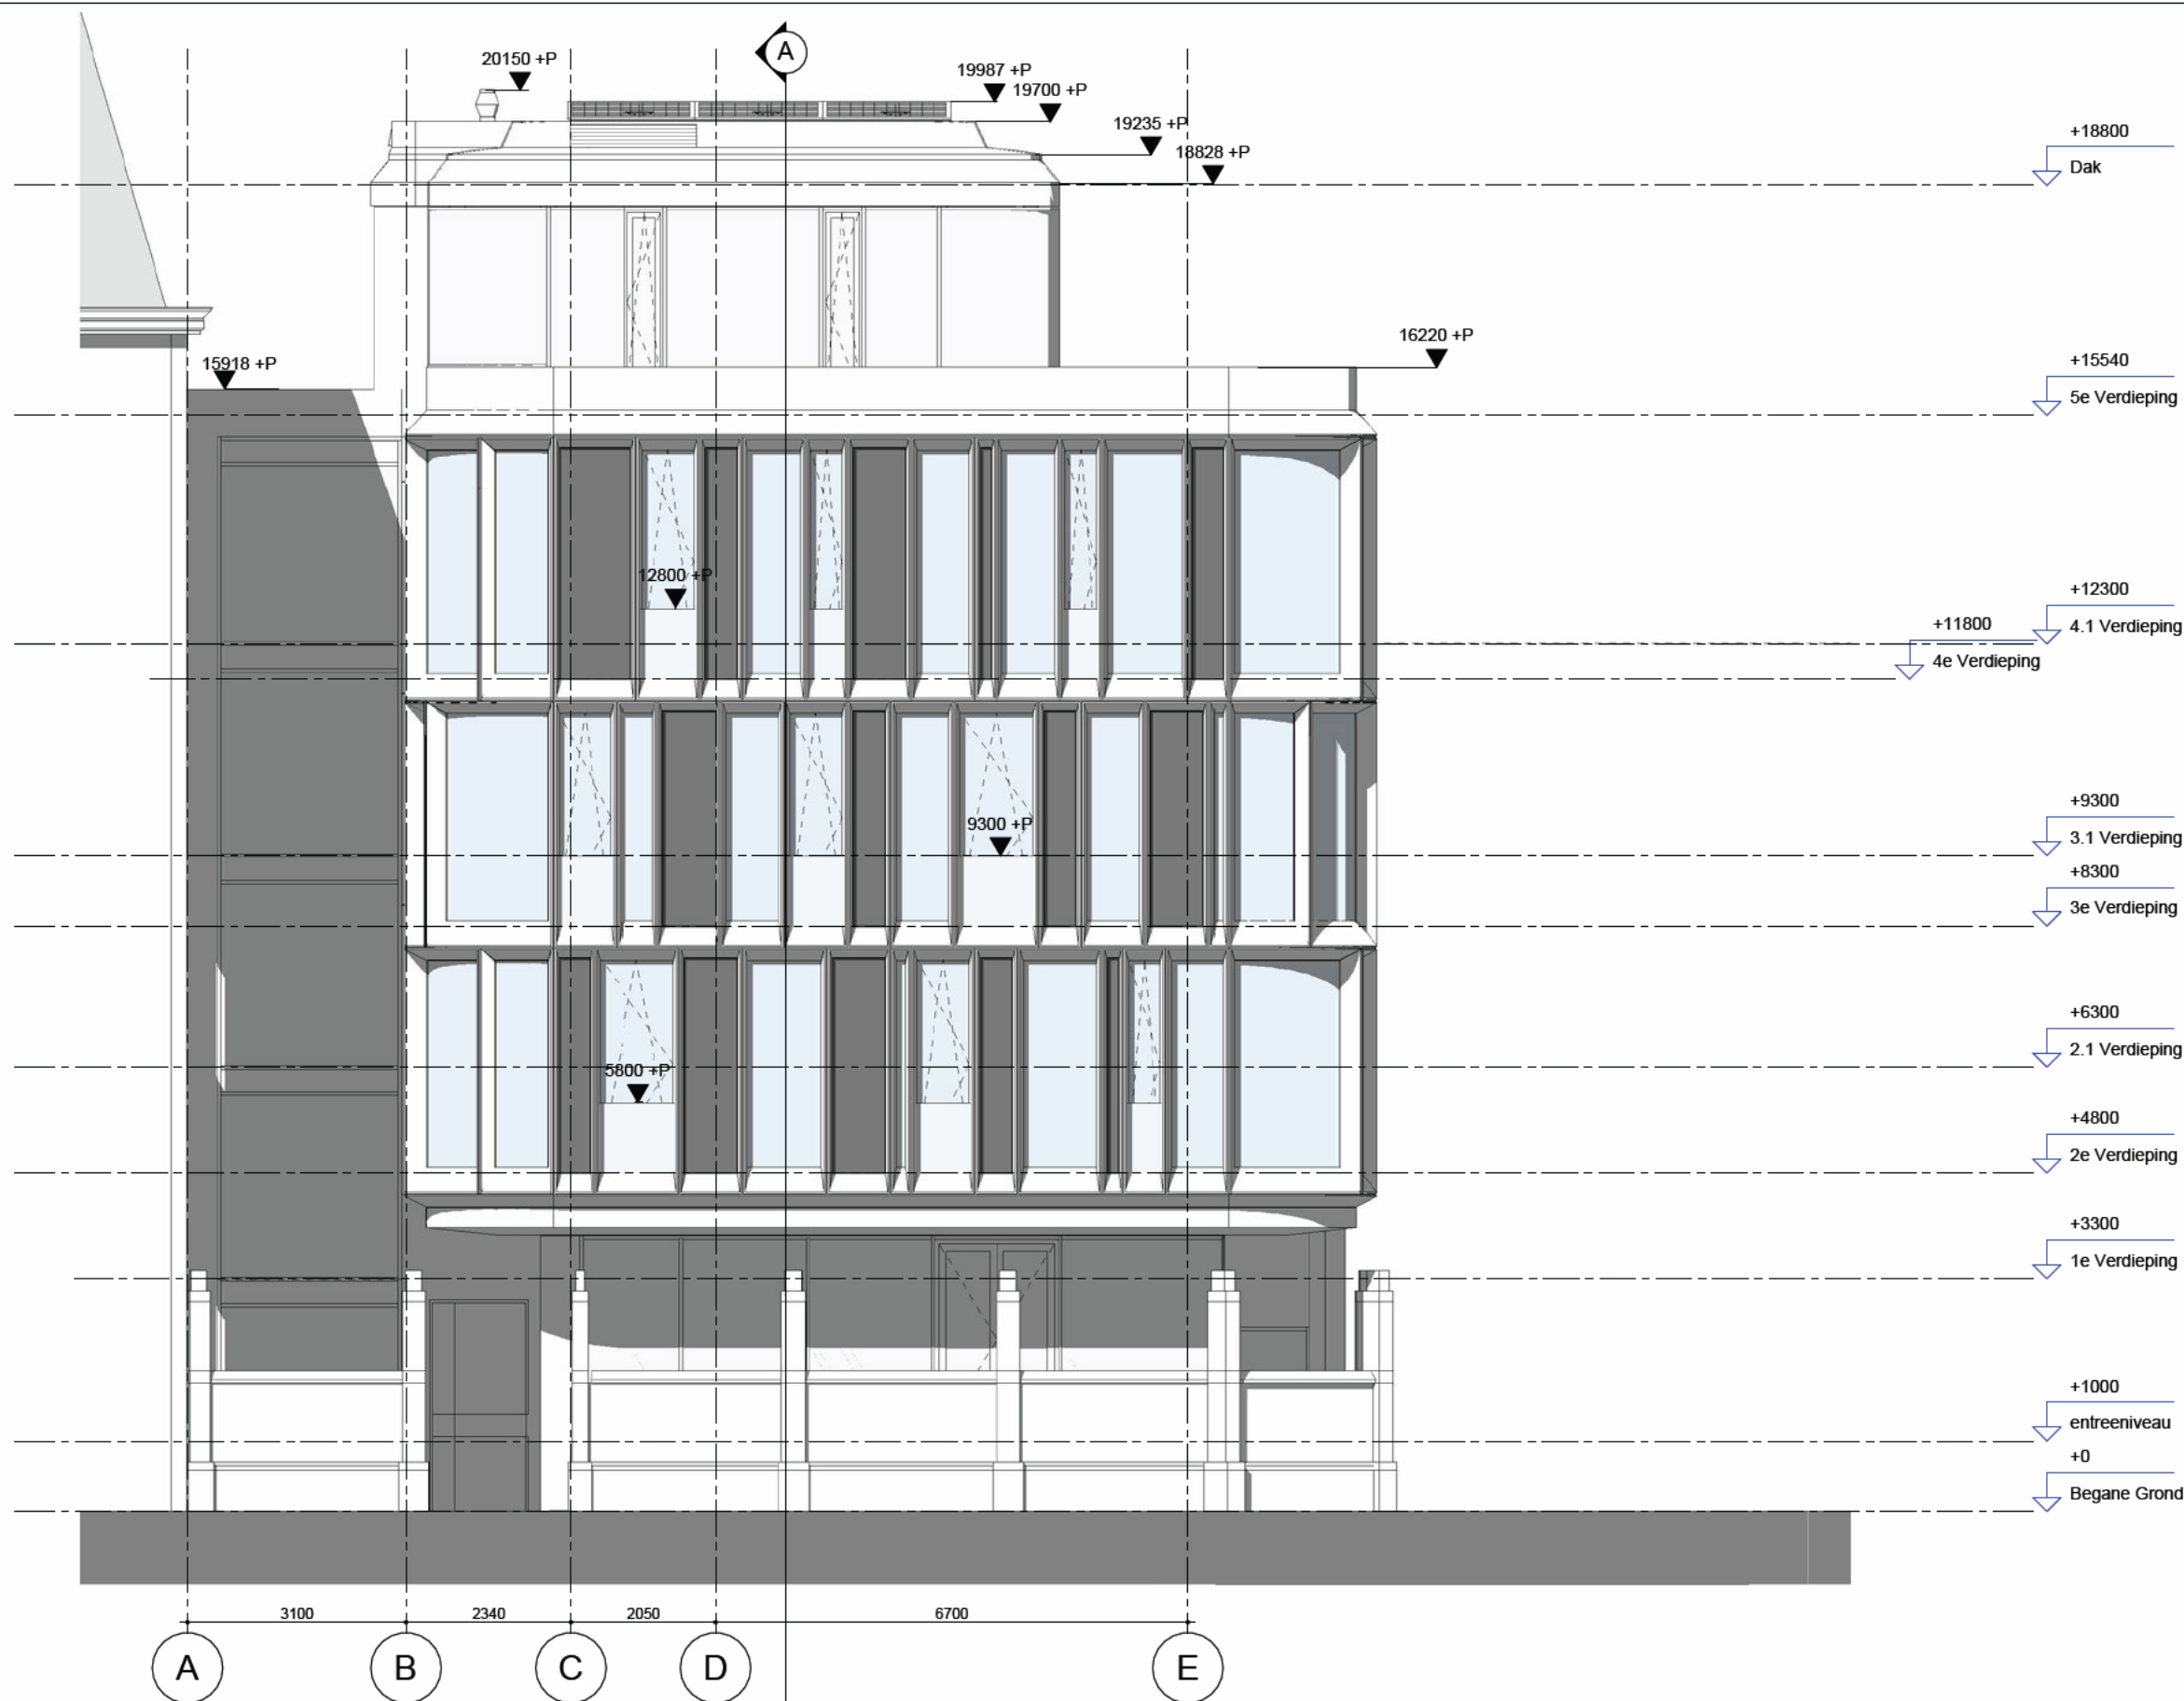

MV
SA

■ onderwerp
westgevel

■ onderdeel
gevelaanzichten

fase
BA

datum
09-09-2024

schaal
1:100

status
definitief

gewijzigd
a.
b.
c.
d.
e.
f.
g.
h.

projectnummer
15303

formaat
A3

tekeningnummer
B-N-02-03