
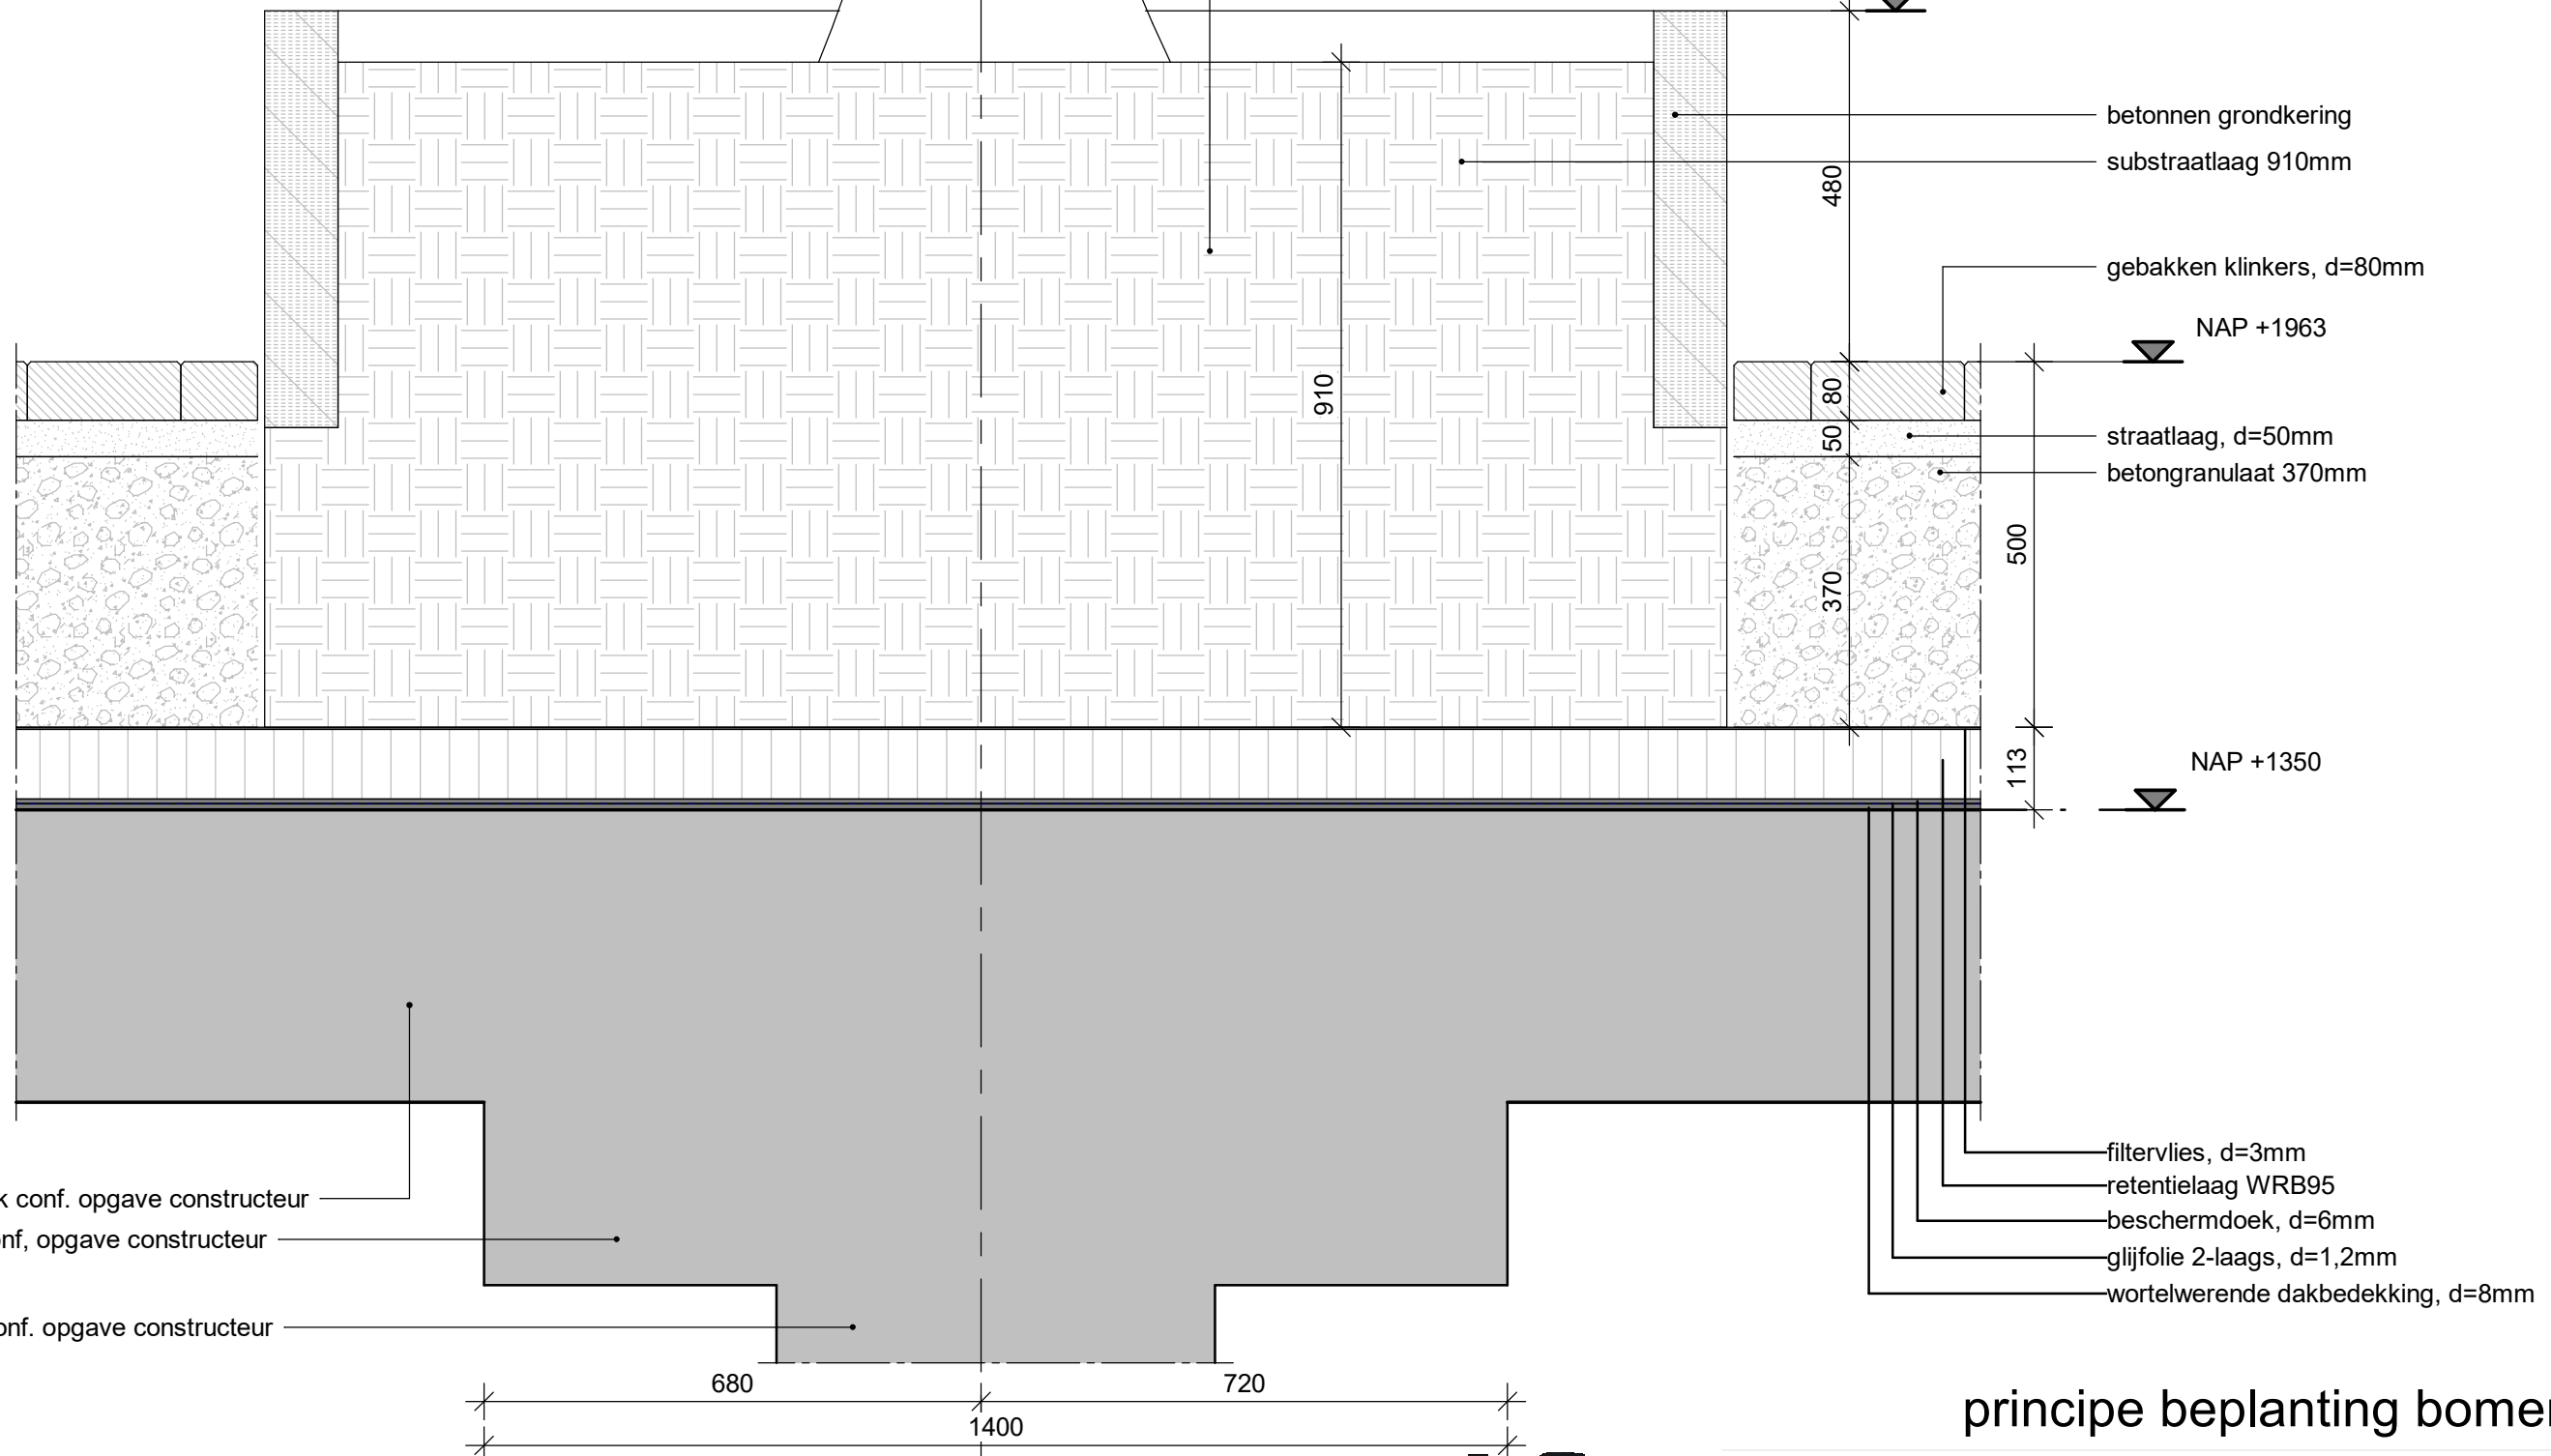


6

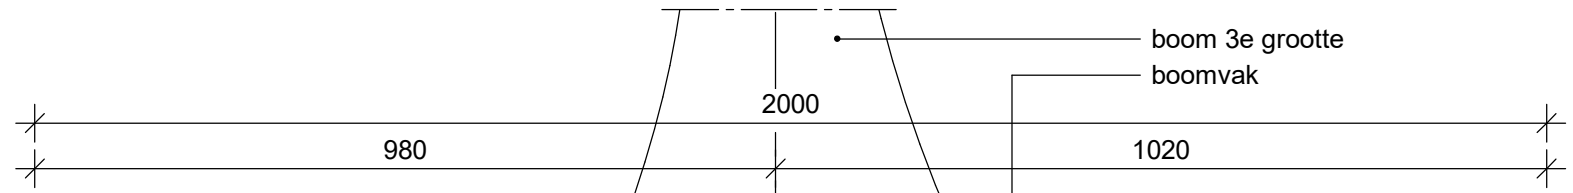

betondek conf. opgave constructeur
 ligger conf. opgave constructeur
 kolom conf. opgave constructeur

filtervlies, d=3mm
 retentielaag WRB95
 beschermdoek, d=6mm
 glijfolie 2-laags, d=1,2mm
 wortelwerende dakbedekking, d=8mm

principe beplanting bomen



formaat	schaal	getekend/gewijzigd	projectcode	tekeningcode
A3	1:200	17-03-2026	20087	PG-1.01