


drsn as L"

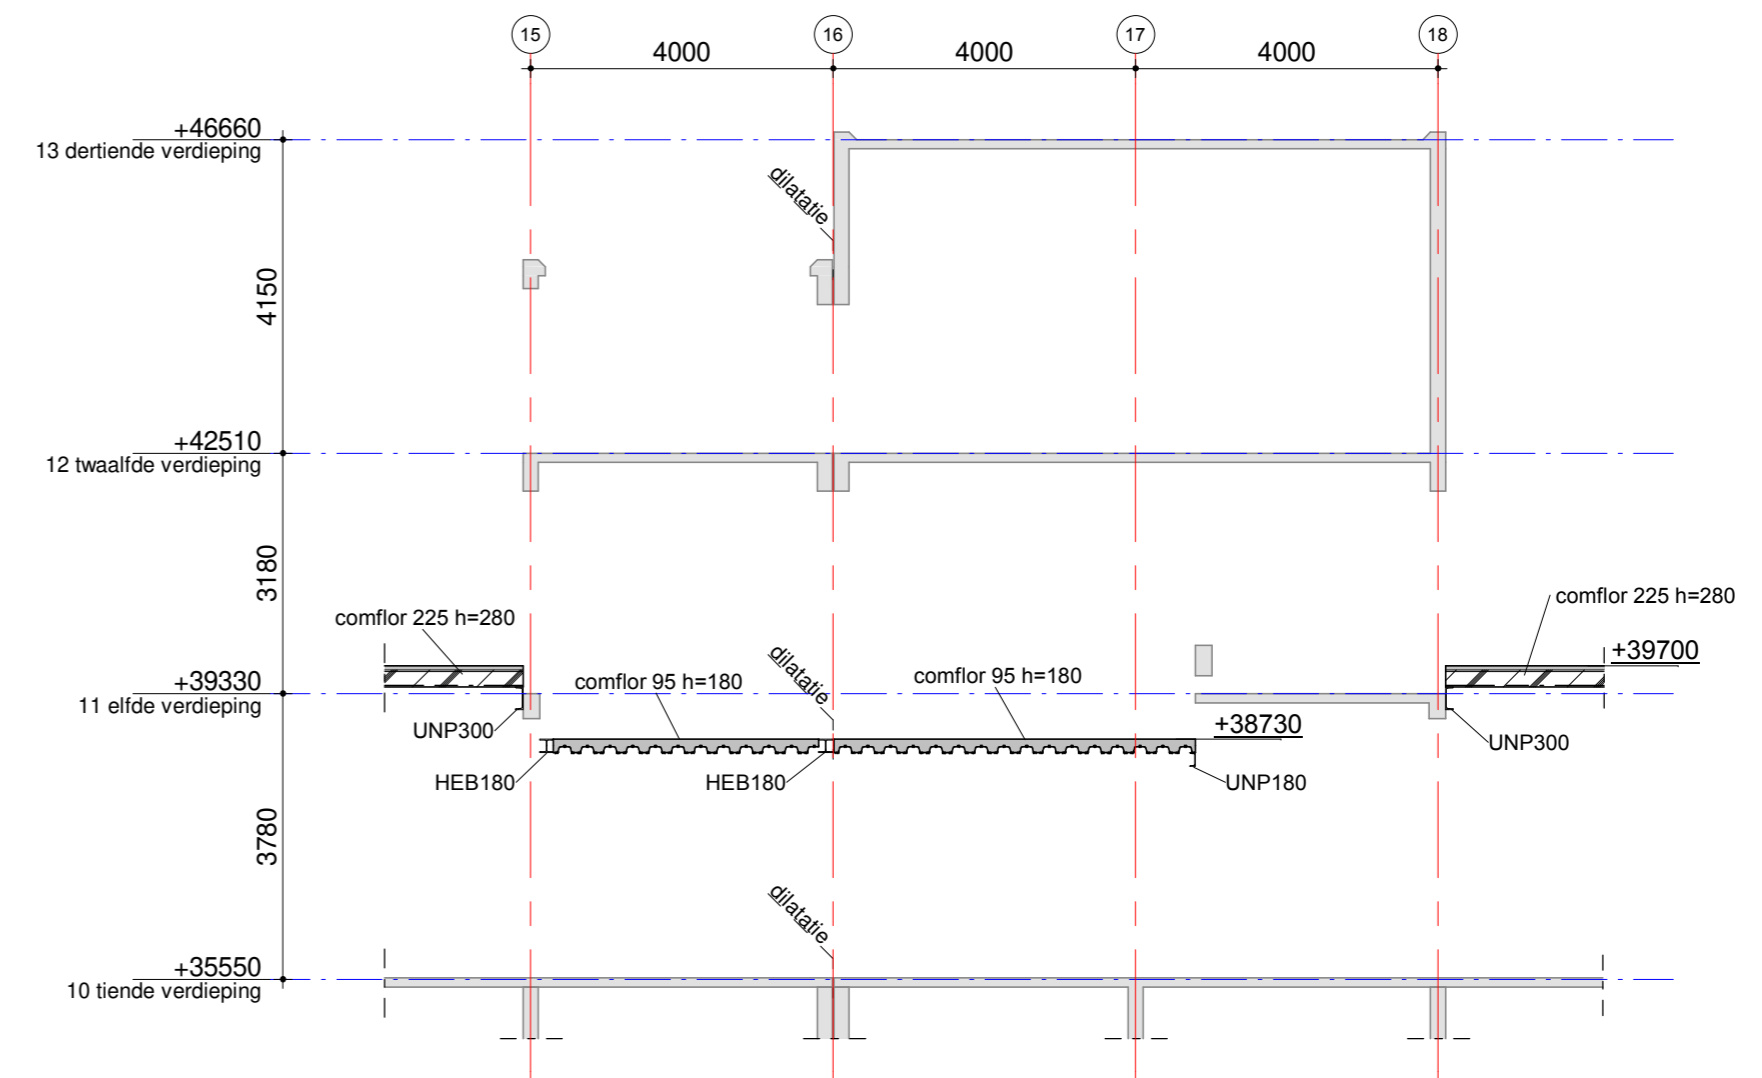

drsn as L"-M"

algemene staalgegevens

van toepassing:
NEN-EN 1993

staalkwaliteit : S355J0 (tenzij anders aangegeven)
S355J0 voor kokers en buizen, warmgevormd (temp. 920°C)
S355J0 voor GL, THQ(a), IFB, SFB en PRS profielen

bouten : kwaliteit 8.8 tenzij anders aangegeven

ankers, draadeinden : kwaliteit 4.6 tenzij anders aangegeven

lassen : a = 4 mm min. of 0,55 x dikte van de aangelaste dunste plaat (aan beide zijden)

opleggingen staal : 150 mm tenzij anders aangegeven

behandeling staal : volgens bestek

voorwaarden:

- hulpstaal t.b.v. bevestiging kozijnen, gevelbeplating, etc. niet aangegeven
- tijdelijke stabiliteit tijdens uitvoering ter uitwerking aannemer
- SFB-, THQ- en/of THQa-liggers tijdens montage (t.p.v. de oplegging van de vloer) tijdelijk, tot aan het uitharden van beton van de aansluitende vloer, onderstempelen.

opmerkingen: **Uitwerking detailberekeningen en detailtekeningen door aannemer**

datum 28-06-2024

fase AO

status Definitief

project
Uitbreiding Hilton Amsterdam

architect
Van Den Oever-Zaaijer & P Amsterdam

opdrachtgever
DvM BV Amsterdam

Doorsneden as L" en tussen L"-M"

schaal
1:100

formaat
A2

ordernr.
10608

Nieuw

projectleider
Ing. J. van Egdom MSc

akkkoord

getekend
Lk

bouwdeel fase niveau volgnr. revisie

BA10S01

www.vanrossumbv.nl

info@vanrossumbv.nl

VAN ROSSUM
RAADGEVENDE
INGENIEURS