




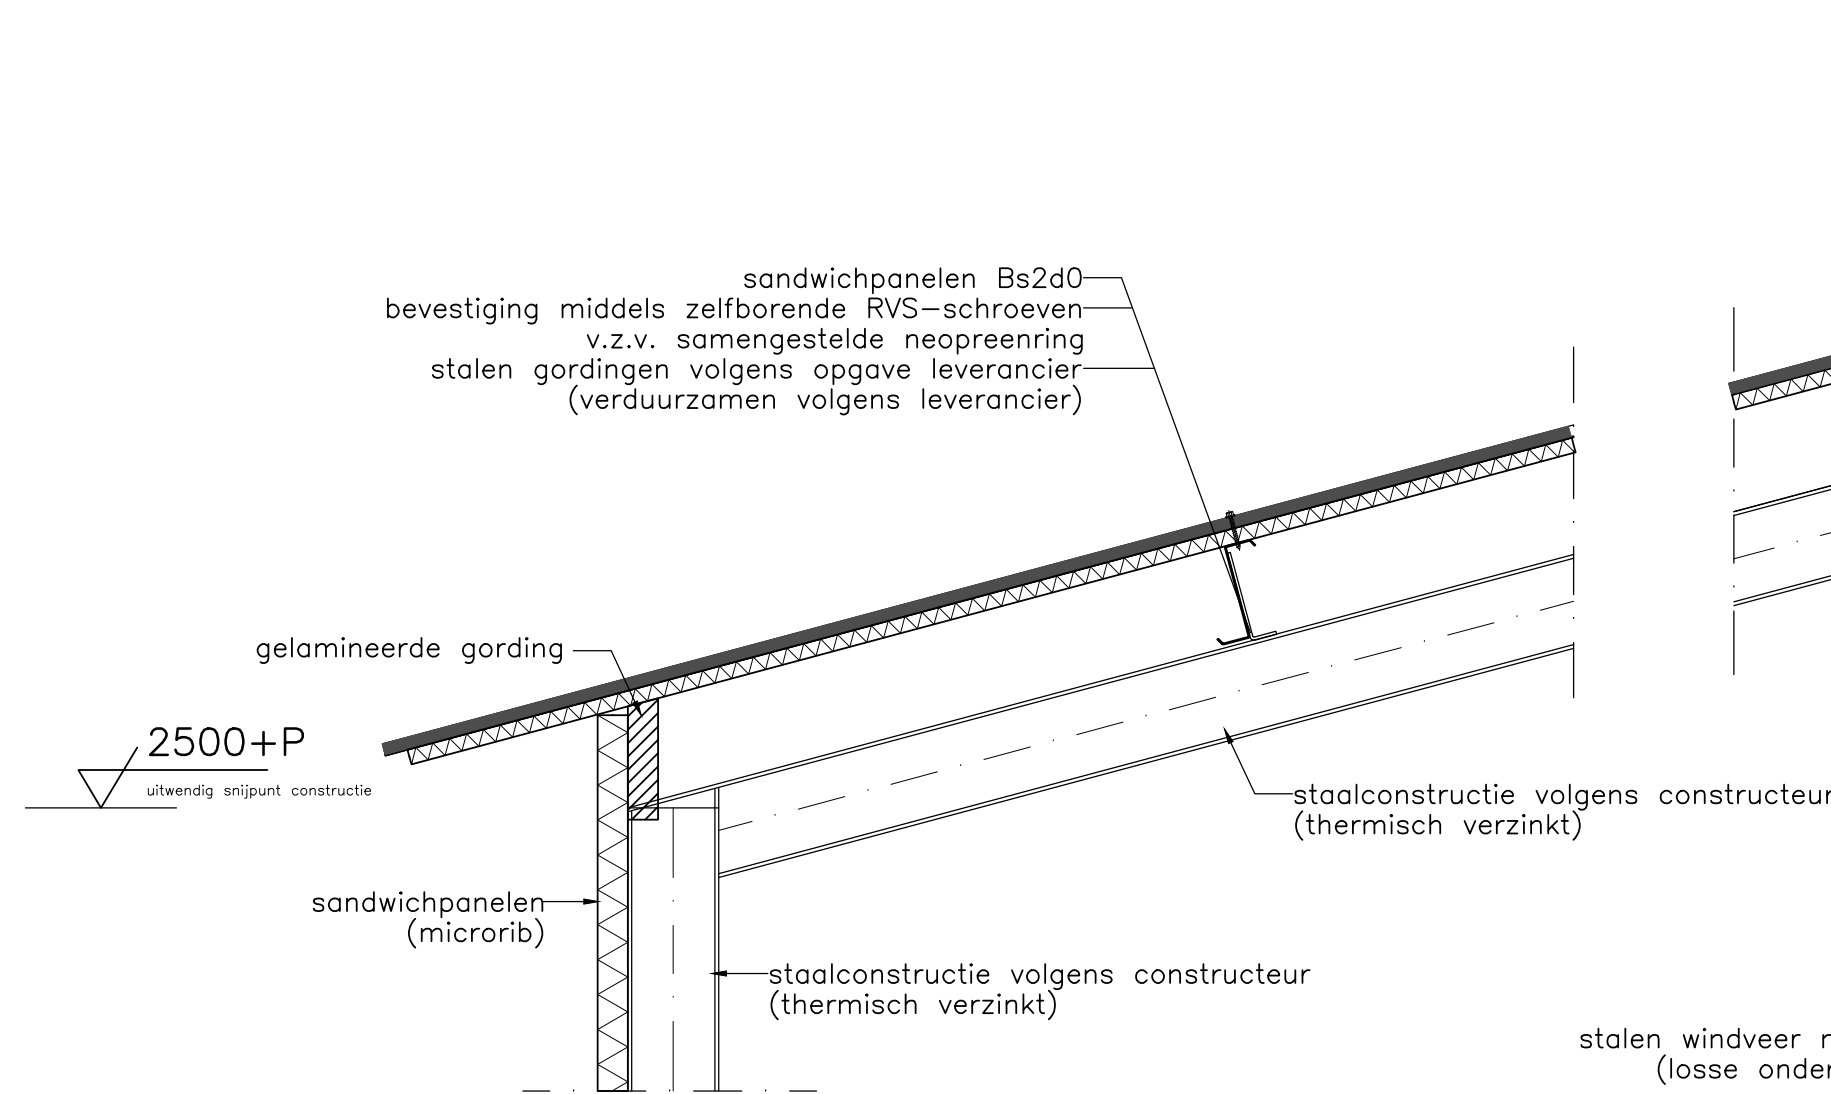


Principe gootdetail

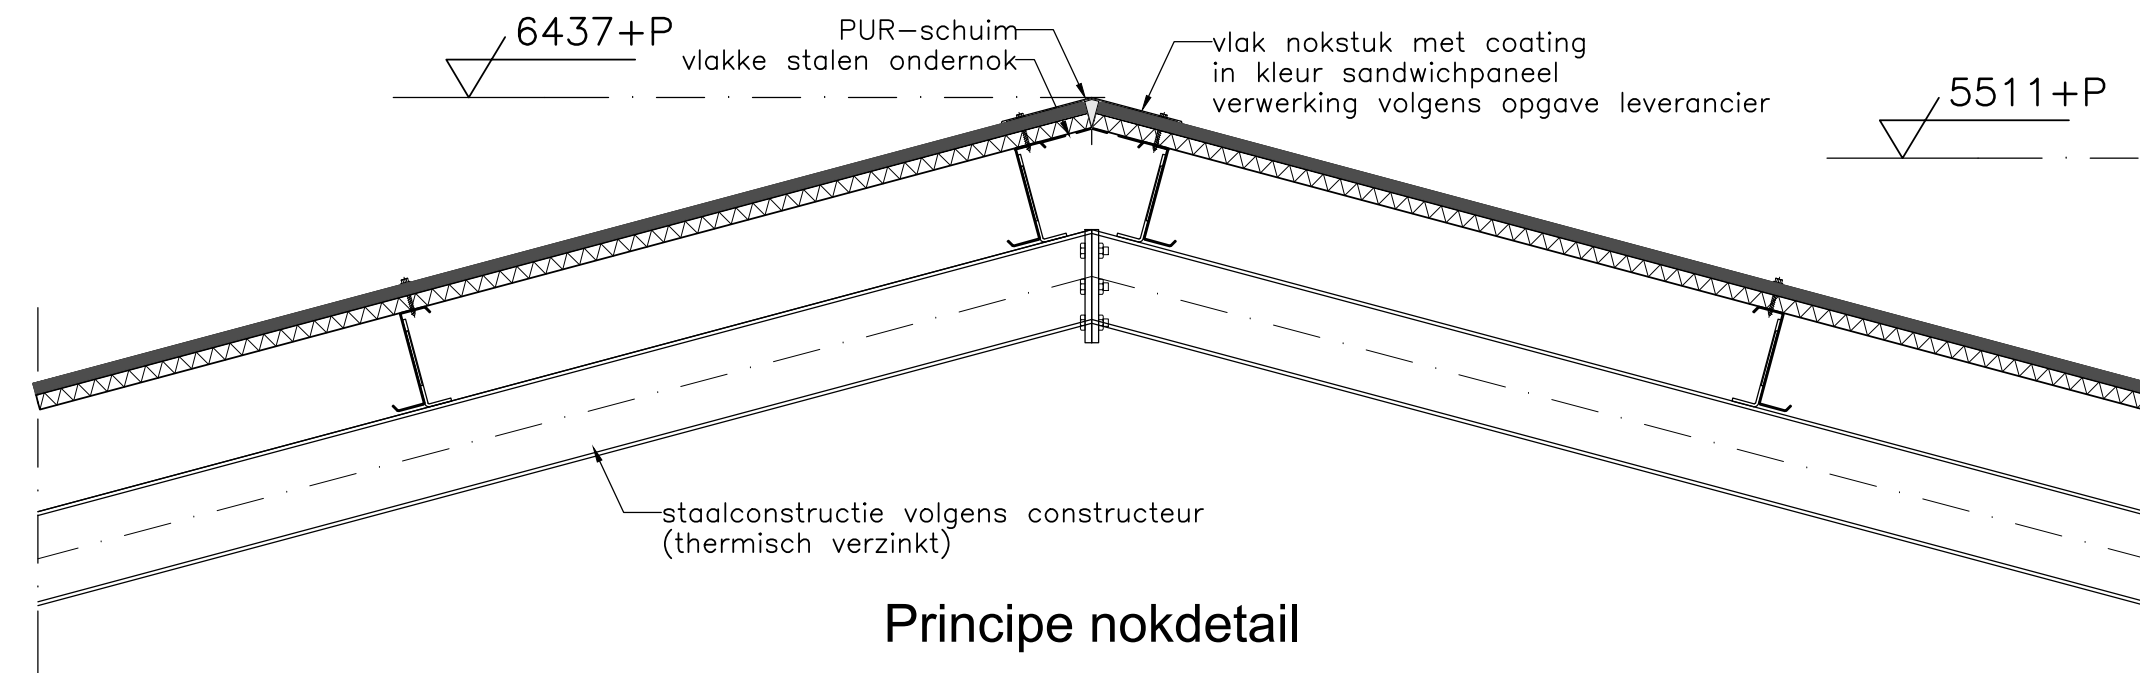


Principe nokdetail

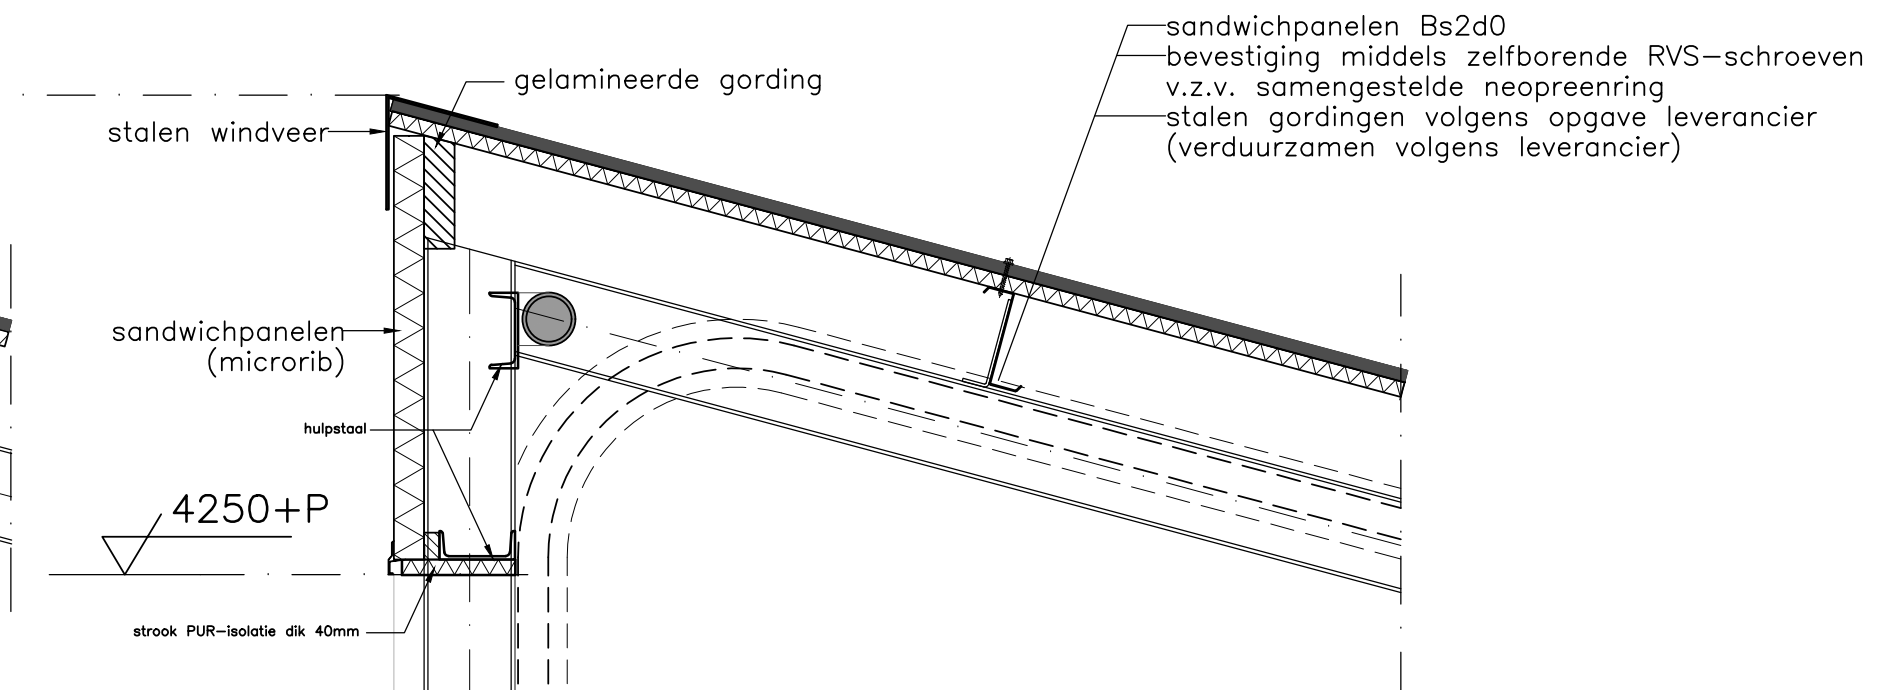


Principe nokdetail werkplaats

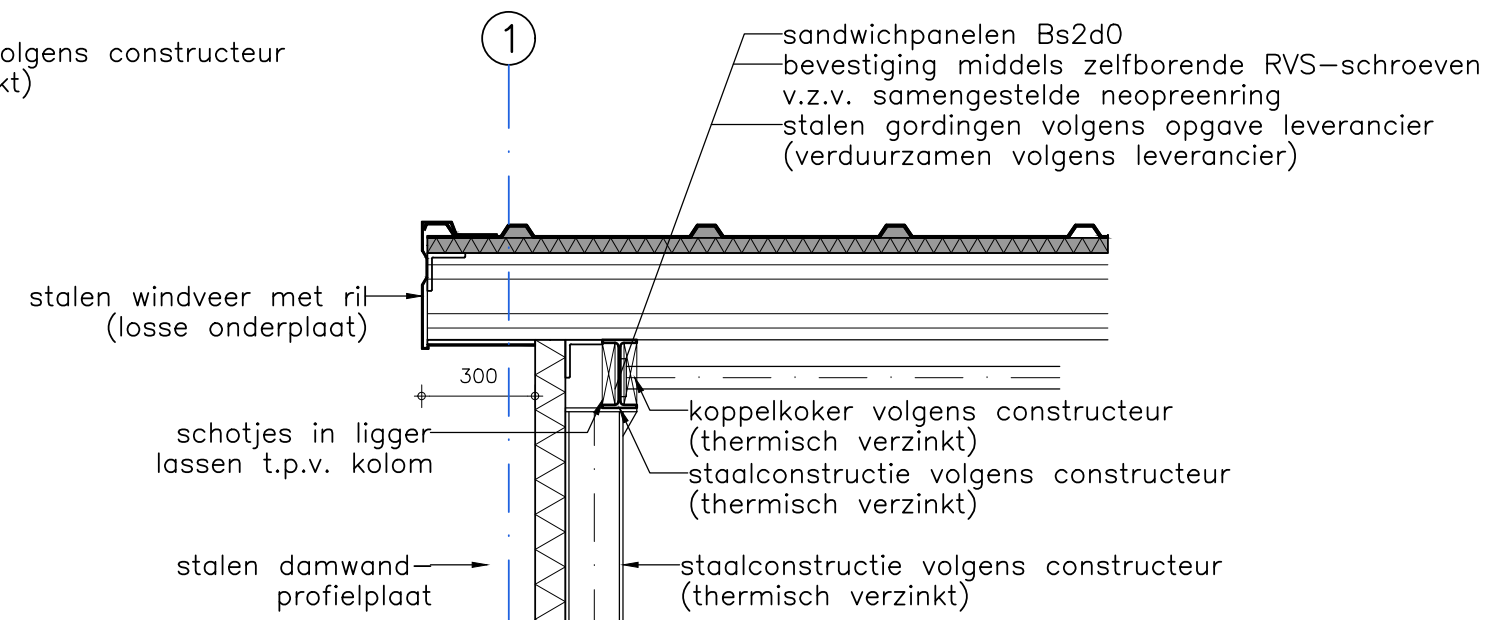

Principe kopgeveldetail

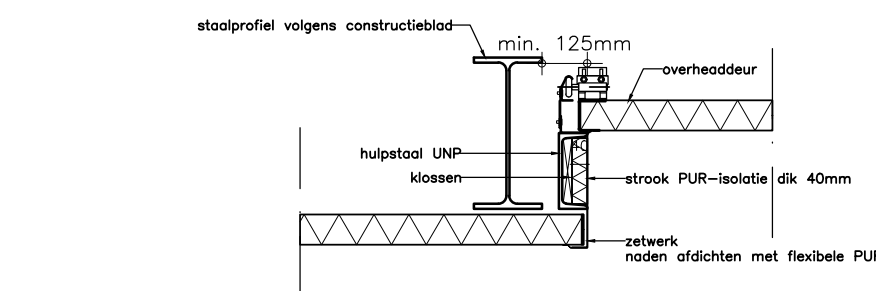

Principe detail zijaansluiting
overheaddeur/staalconstructie

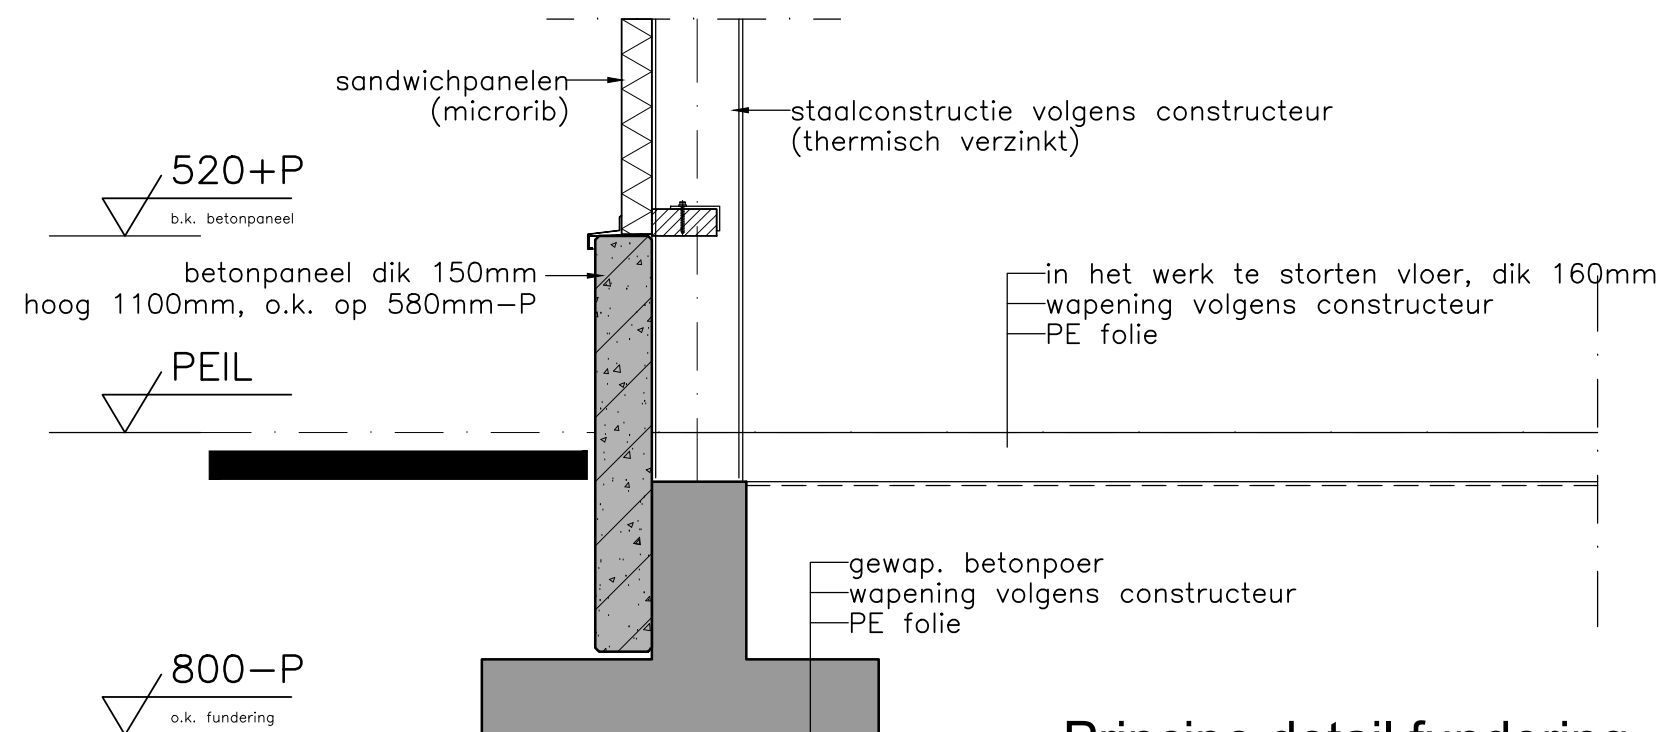

Principe detail fundering

Benaming: Renovatie bovenbouw schuur		www.dlvadvies.nl		DLV ADVIES &RESULTAAT
Schetsplan		Schaal: 1 : 20	Formaat: A2	
Principedetails				
Opdrachtgever:		Datum: 24-09-2025		
8341 TT Steenwijkerwold		EvdT		
Postbus 686		Wijzigingen:		
Telefoon:		A		
Mobiel:		B		
E-mail:		C		
		D		
Bouwlocatie:		Klantnummer:		
Steenwijkerdiep-Noord 6		Werknummer:		
8341 TT Steenwijkerwold		Blad:		
Telefoon:				
E-mail:				
NIETS UIT DEZE TEKENING MAG GEHEEL OF GEEDELTUUK WORDEN OVERGEGEVEN EN VERMENGELUIGD ZONDER VOORAFGAANDE SCHRIFTELIJKE TOESTEMMING © COPYRIGHT 2015 DLV BOUW, MIEUW EN TECHNIEK BV				