


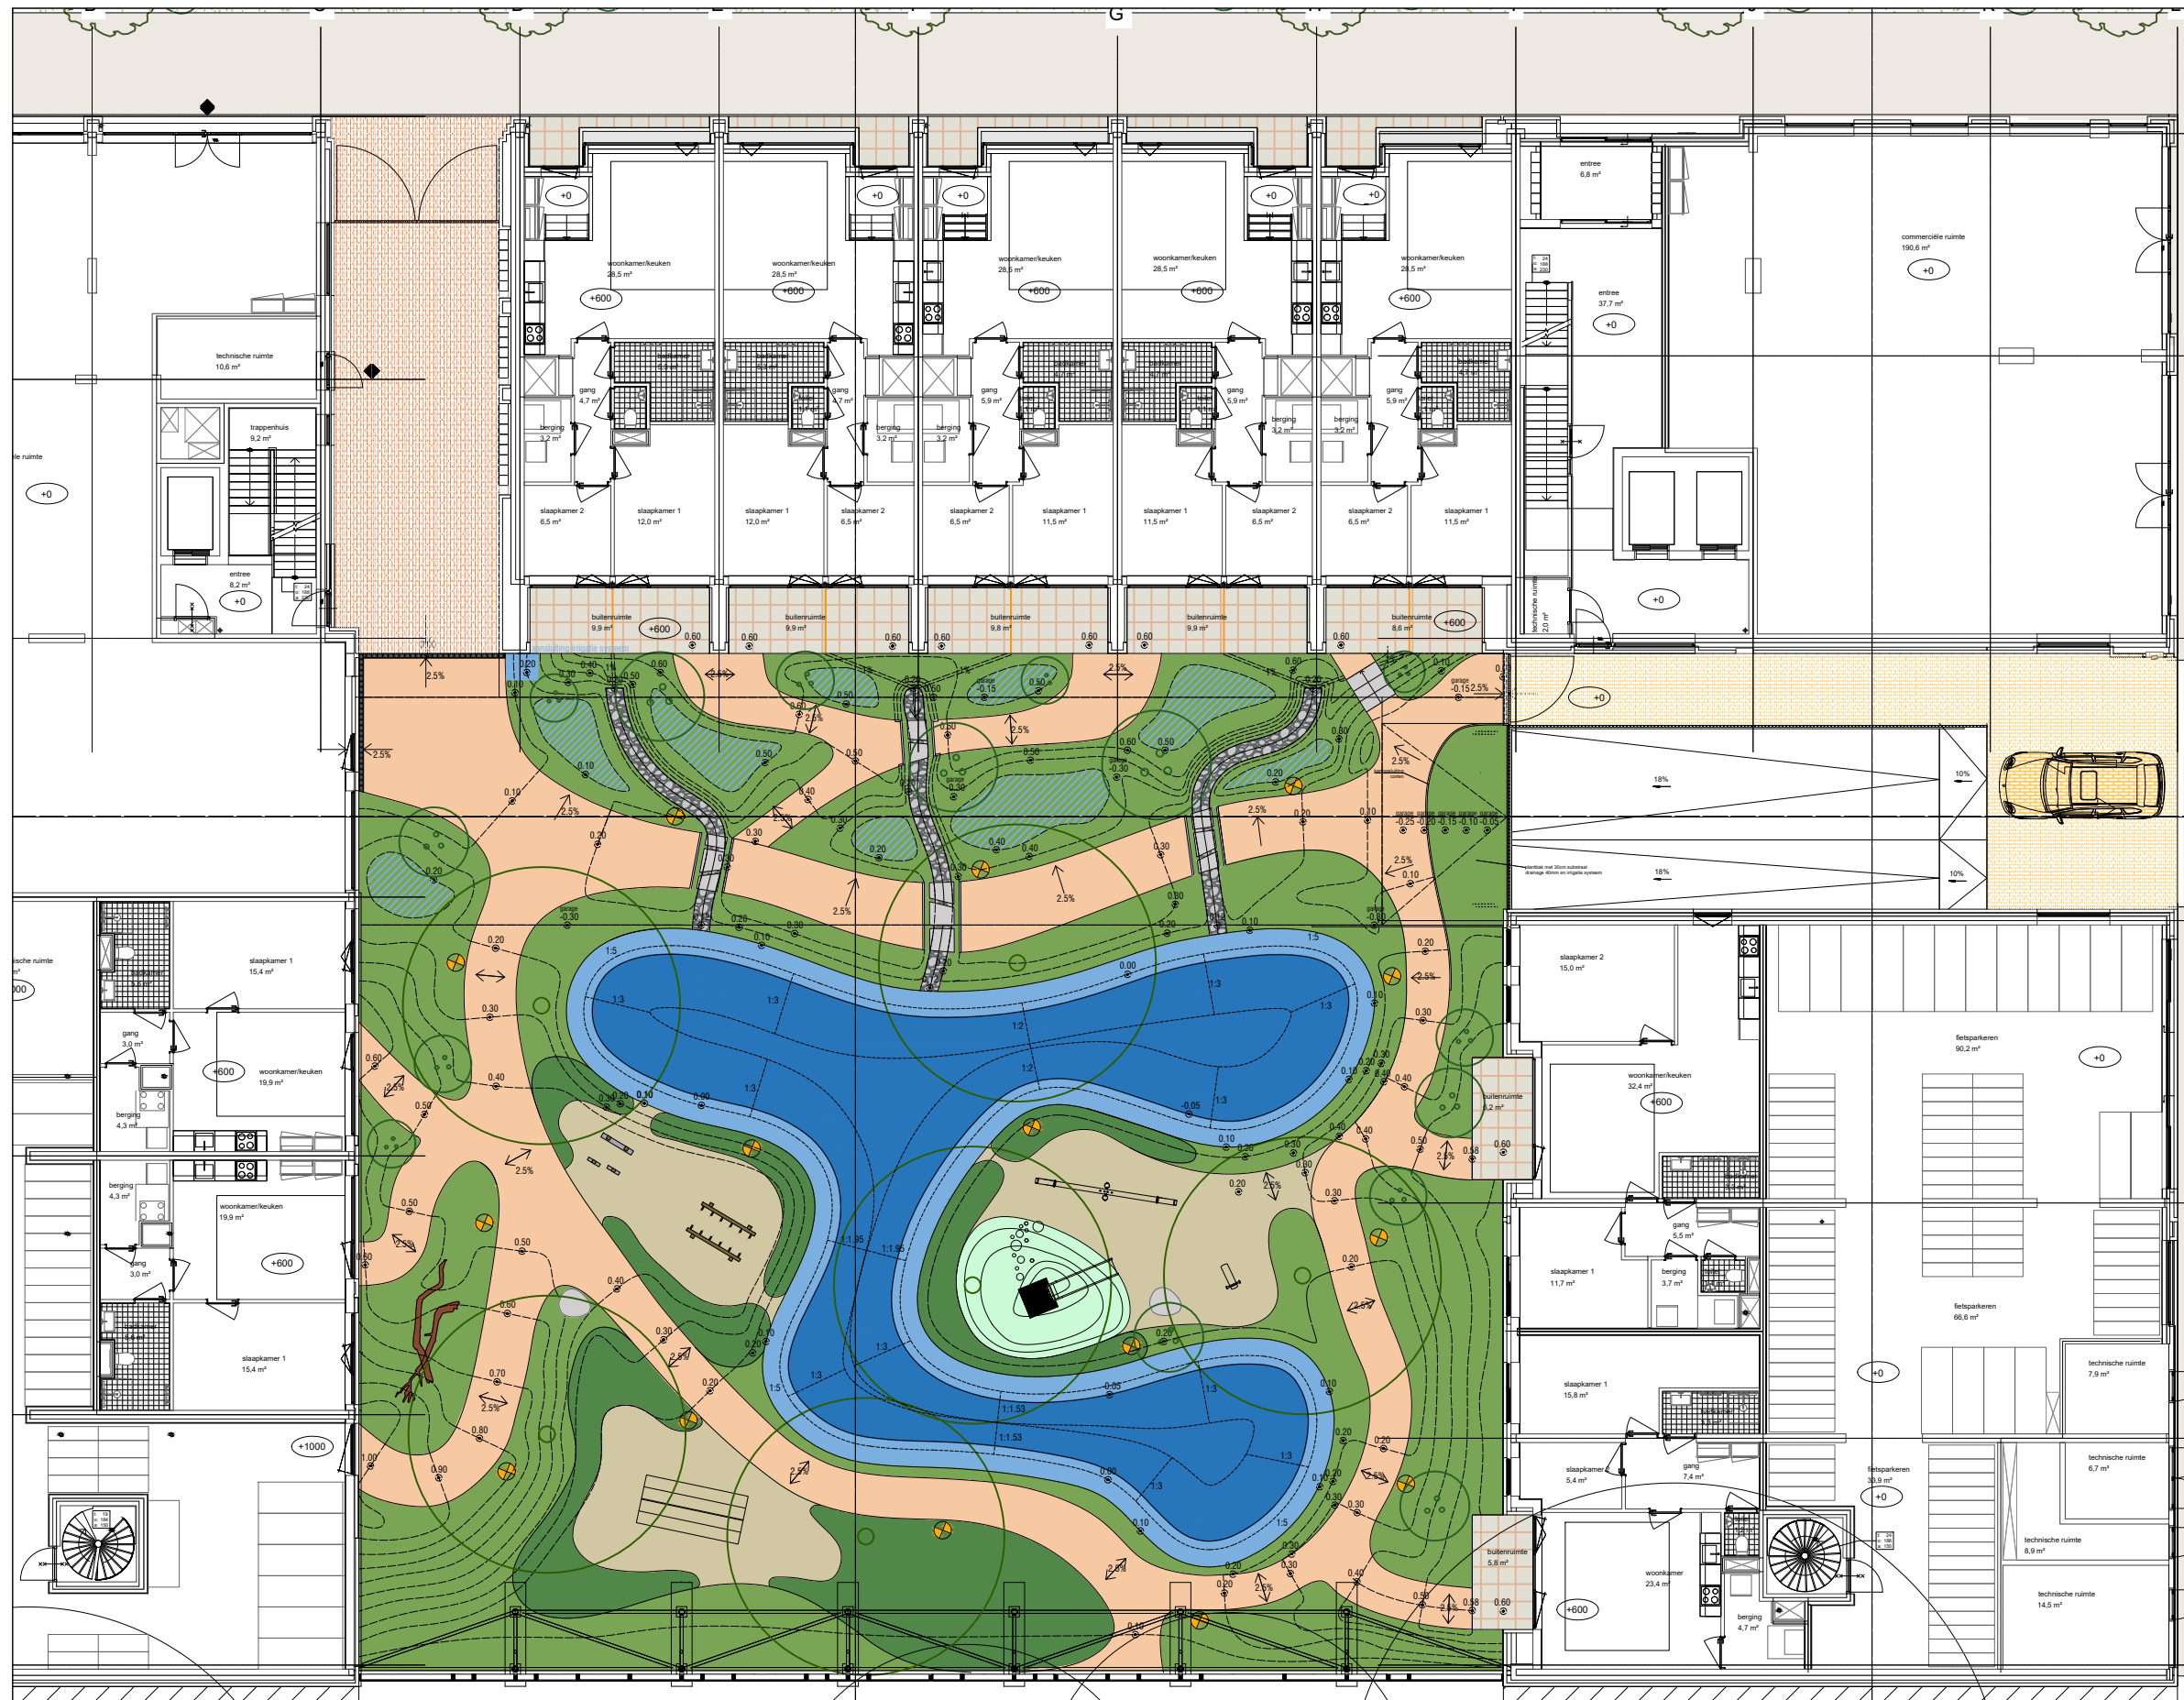

- Betontegels (Struykverwo) 50x50x6 cm
Breccia, kleur: vergelijkbaar als gebruikt in de gevel
- Betonstenen (MBI) met natuursteen toplaag GeoRetron Prestige
kleur: passend bij de steenkleur van de doorgangen
- Betonstenen (MBI) met natuursteen toplaag GeoRetron Prestige
kleur passend bij de steenkleur van de doorgangen
- Halve perzikstenen (Nocciolo)
- Houtsnippers
- Lijngoot met cortenstaal rooster
- Vijver
- Regenwaterbuffer
- Wadi
- Vaste planten
- Struiken groepen
- Solitaire struiken
- Bomen
- Bestaande bomen
- Supercell Zitelement S - Tjinco x2
Kleur: Black
- Pure picknickset II- Grijsen
- Dood hout
- Speel heuvel (grasmengsel Crudt Hoeck M1)
- Robinia veertoestel NRO101-0401 (Kompan)
- Taludglijbaan H=100cm. IJ2135R-100
(lijreka)
- Robinia wipwap 2-zits NRO105 (Kompan)
- Robinia stap- en bokspringpalen
- Pull up-Nature line (W&H Sports)
hardhout, edelstaal en rubberen bekleding
- Back trainer- Nature line (W&H Sports)
hardhout, edelstaal en rubberen bekleding
- Greppels- Moraine keien 30-60mm
- Bollards- Bega 84 480 K3
- Betonnen stapstenen (Struykverwo) H=35
cm kleur: Breccia ambrogio 670
- Betonnen traptreden prefab 40x100x20 repeteer
(Struykverwo) kleur: Breccia ambrogio 670
- Betonnen opsluitbanden prefab 5x15
(Struykverwo) kleur: Breccia ambrogio 670

*De tuin heeft gedeeltelijk irrigatie nodig door middel van een druppellijn.

Projectnaam: L250-Vlaardingenlaan Amsterdam	Status: DO	Schaal: 1:200
Tekeningnaam: L250-00-02 Binnentuin	Getekend: EG/TL	Formaat: A3
	Datum: 23-08-2024	Bladnummer: