

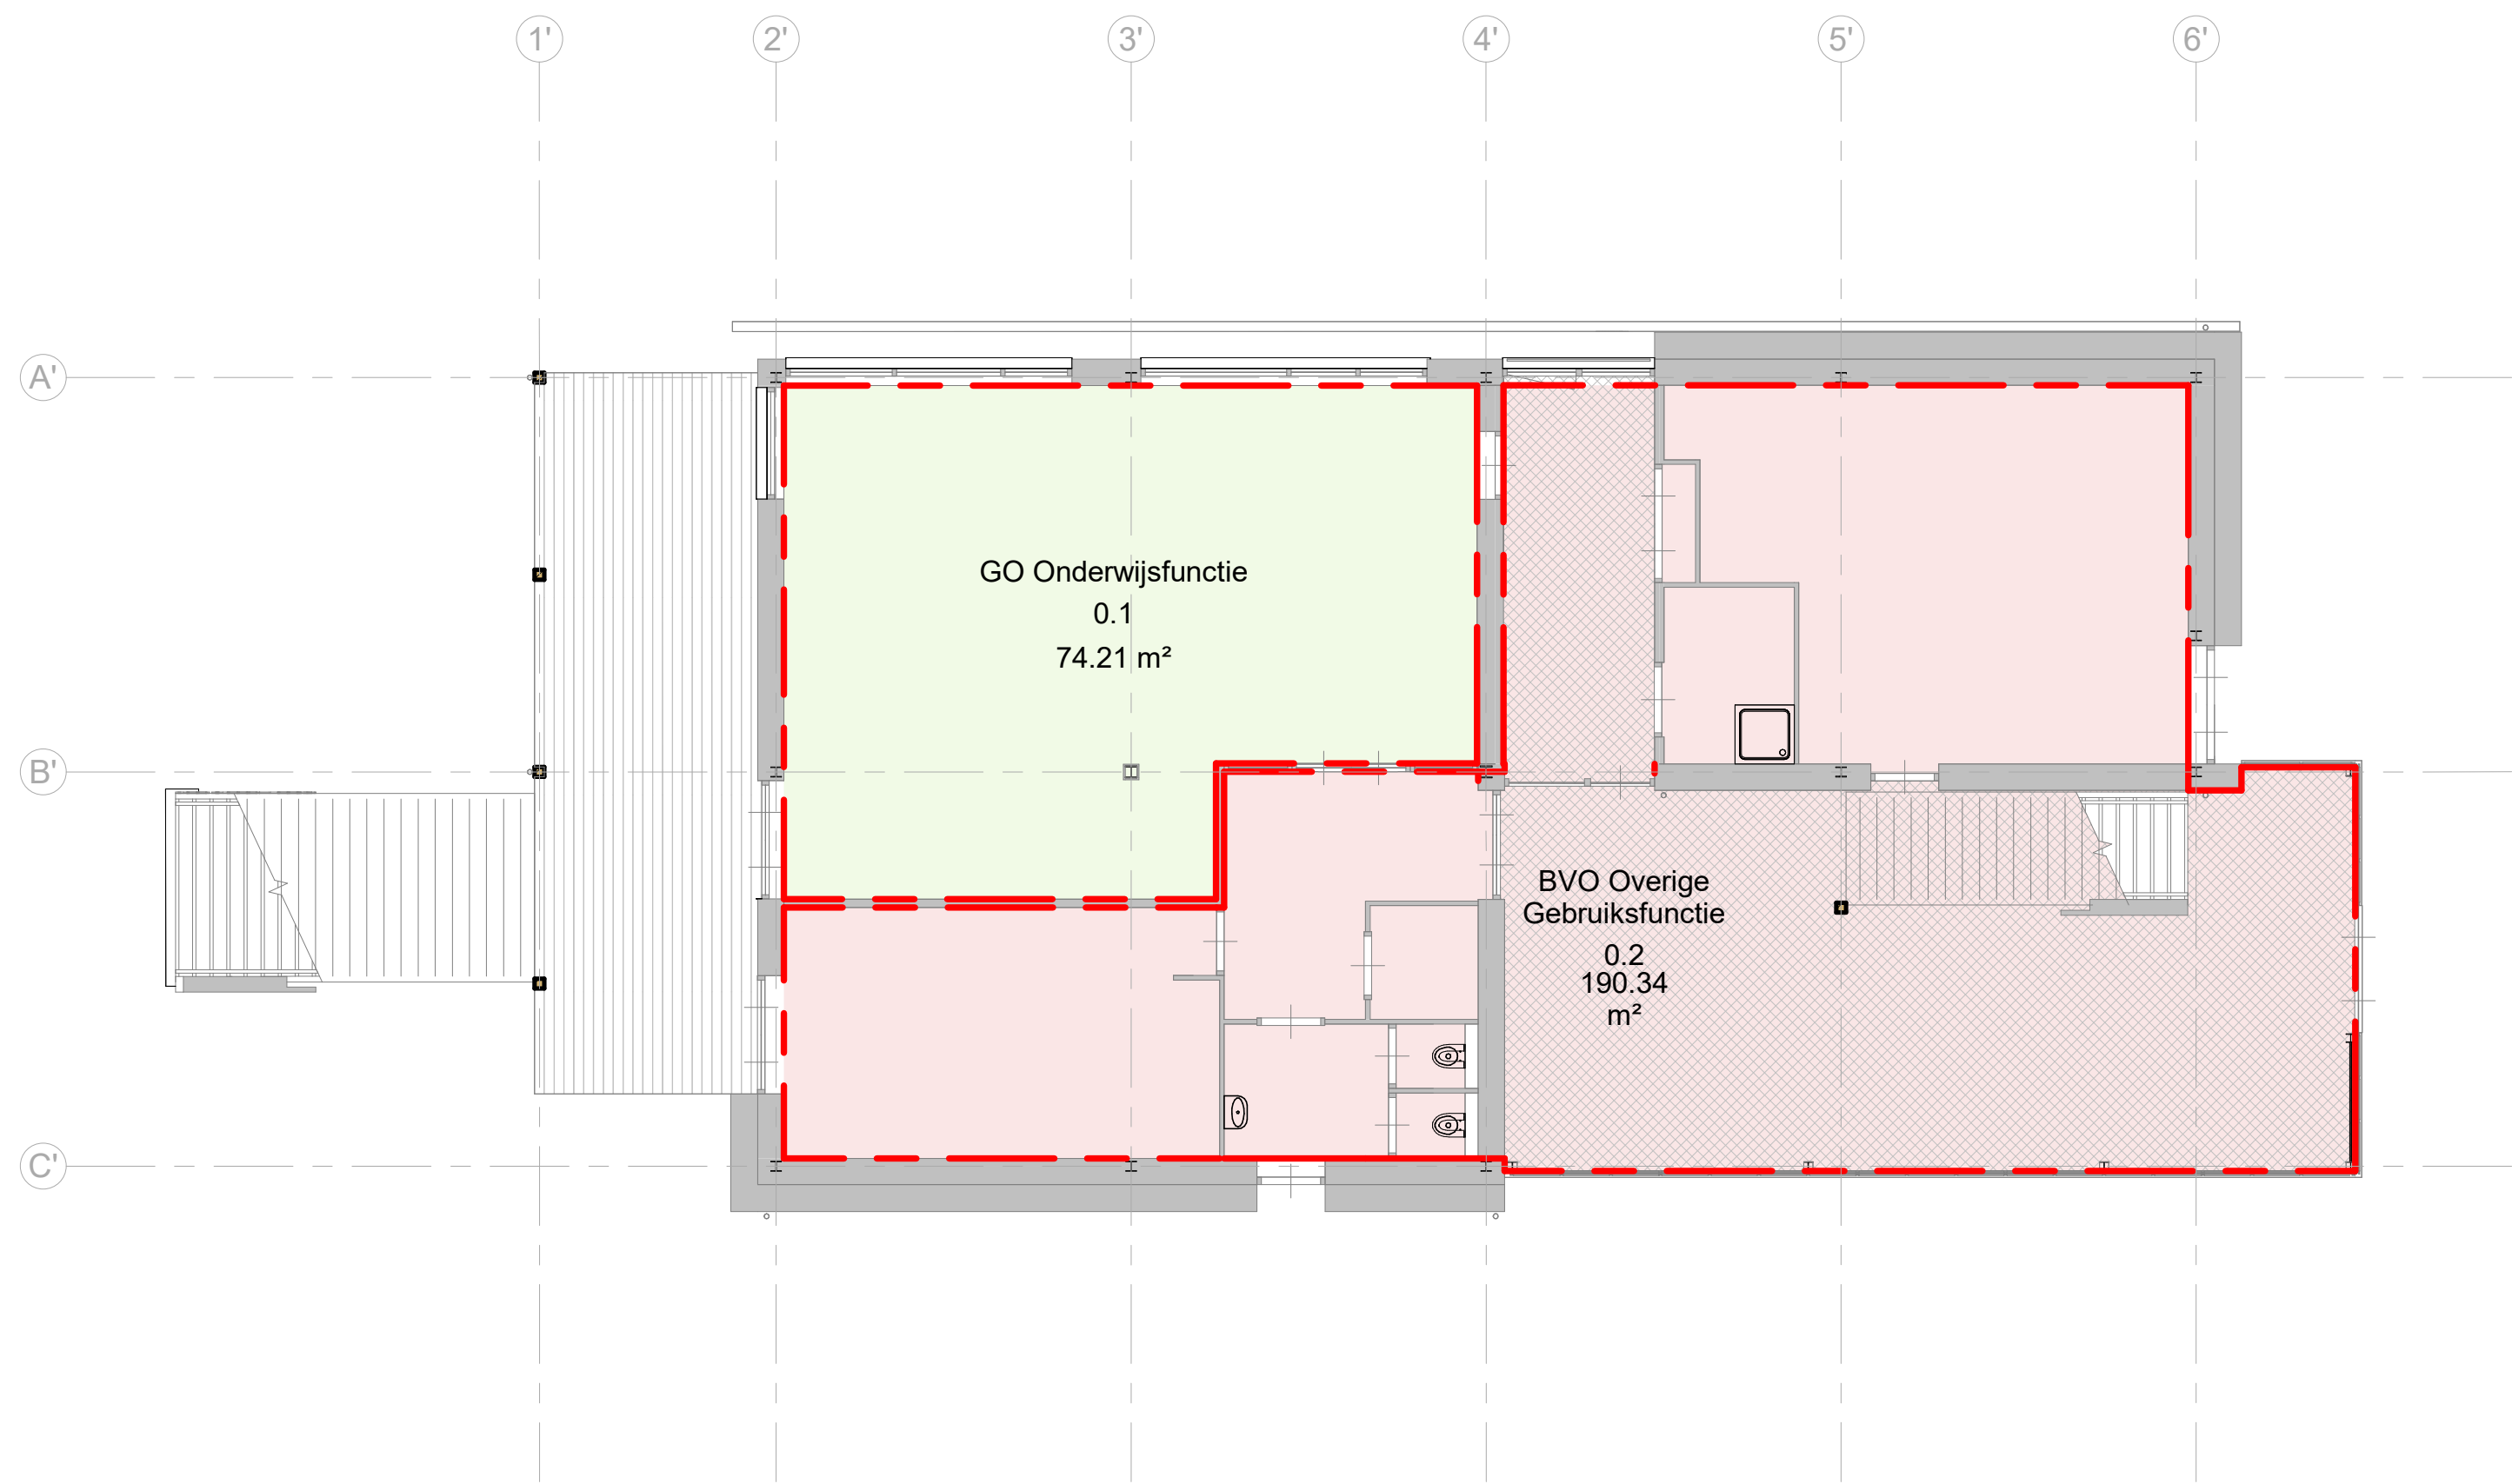


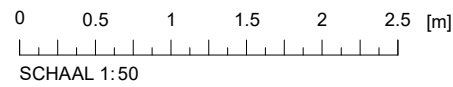

Vierdieping	GO nr.	GO opp.
2. Bijeenkomstfunctie		
1e Verdieping_SWT	1.3	29.69 m²
6. Kantoorfunctie		
1e Verdieping_SWT	1.2	34.89 m²
8. Onderwijsfunctie		
Begane grond_SWT	0.1	74.21 m²
1e Verdieping_SWT	1.1	81.89 m²
11. Overige gebruiksfunctie		
Begane grond_SWT	0.2	190.34 m²
1e Verdieping_SWT	1.4	69.31 m²
Totaal Brutovloeroppervlak		480.34 m²

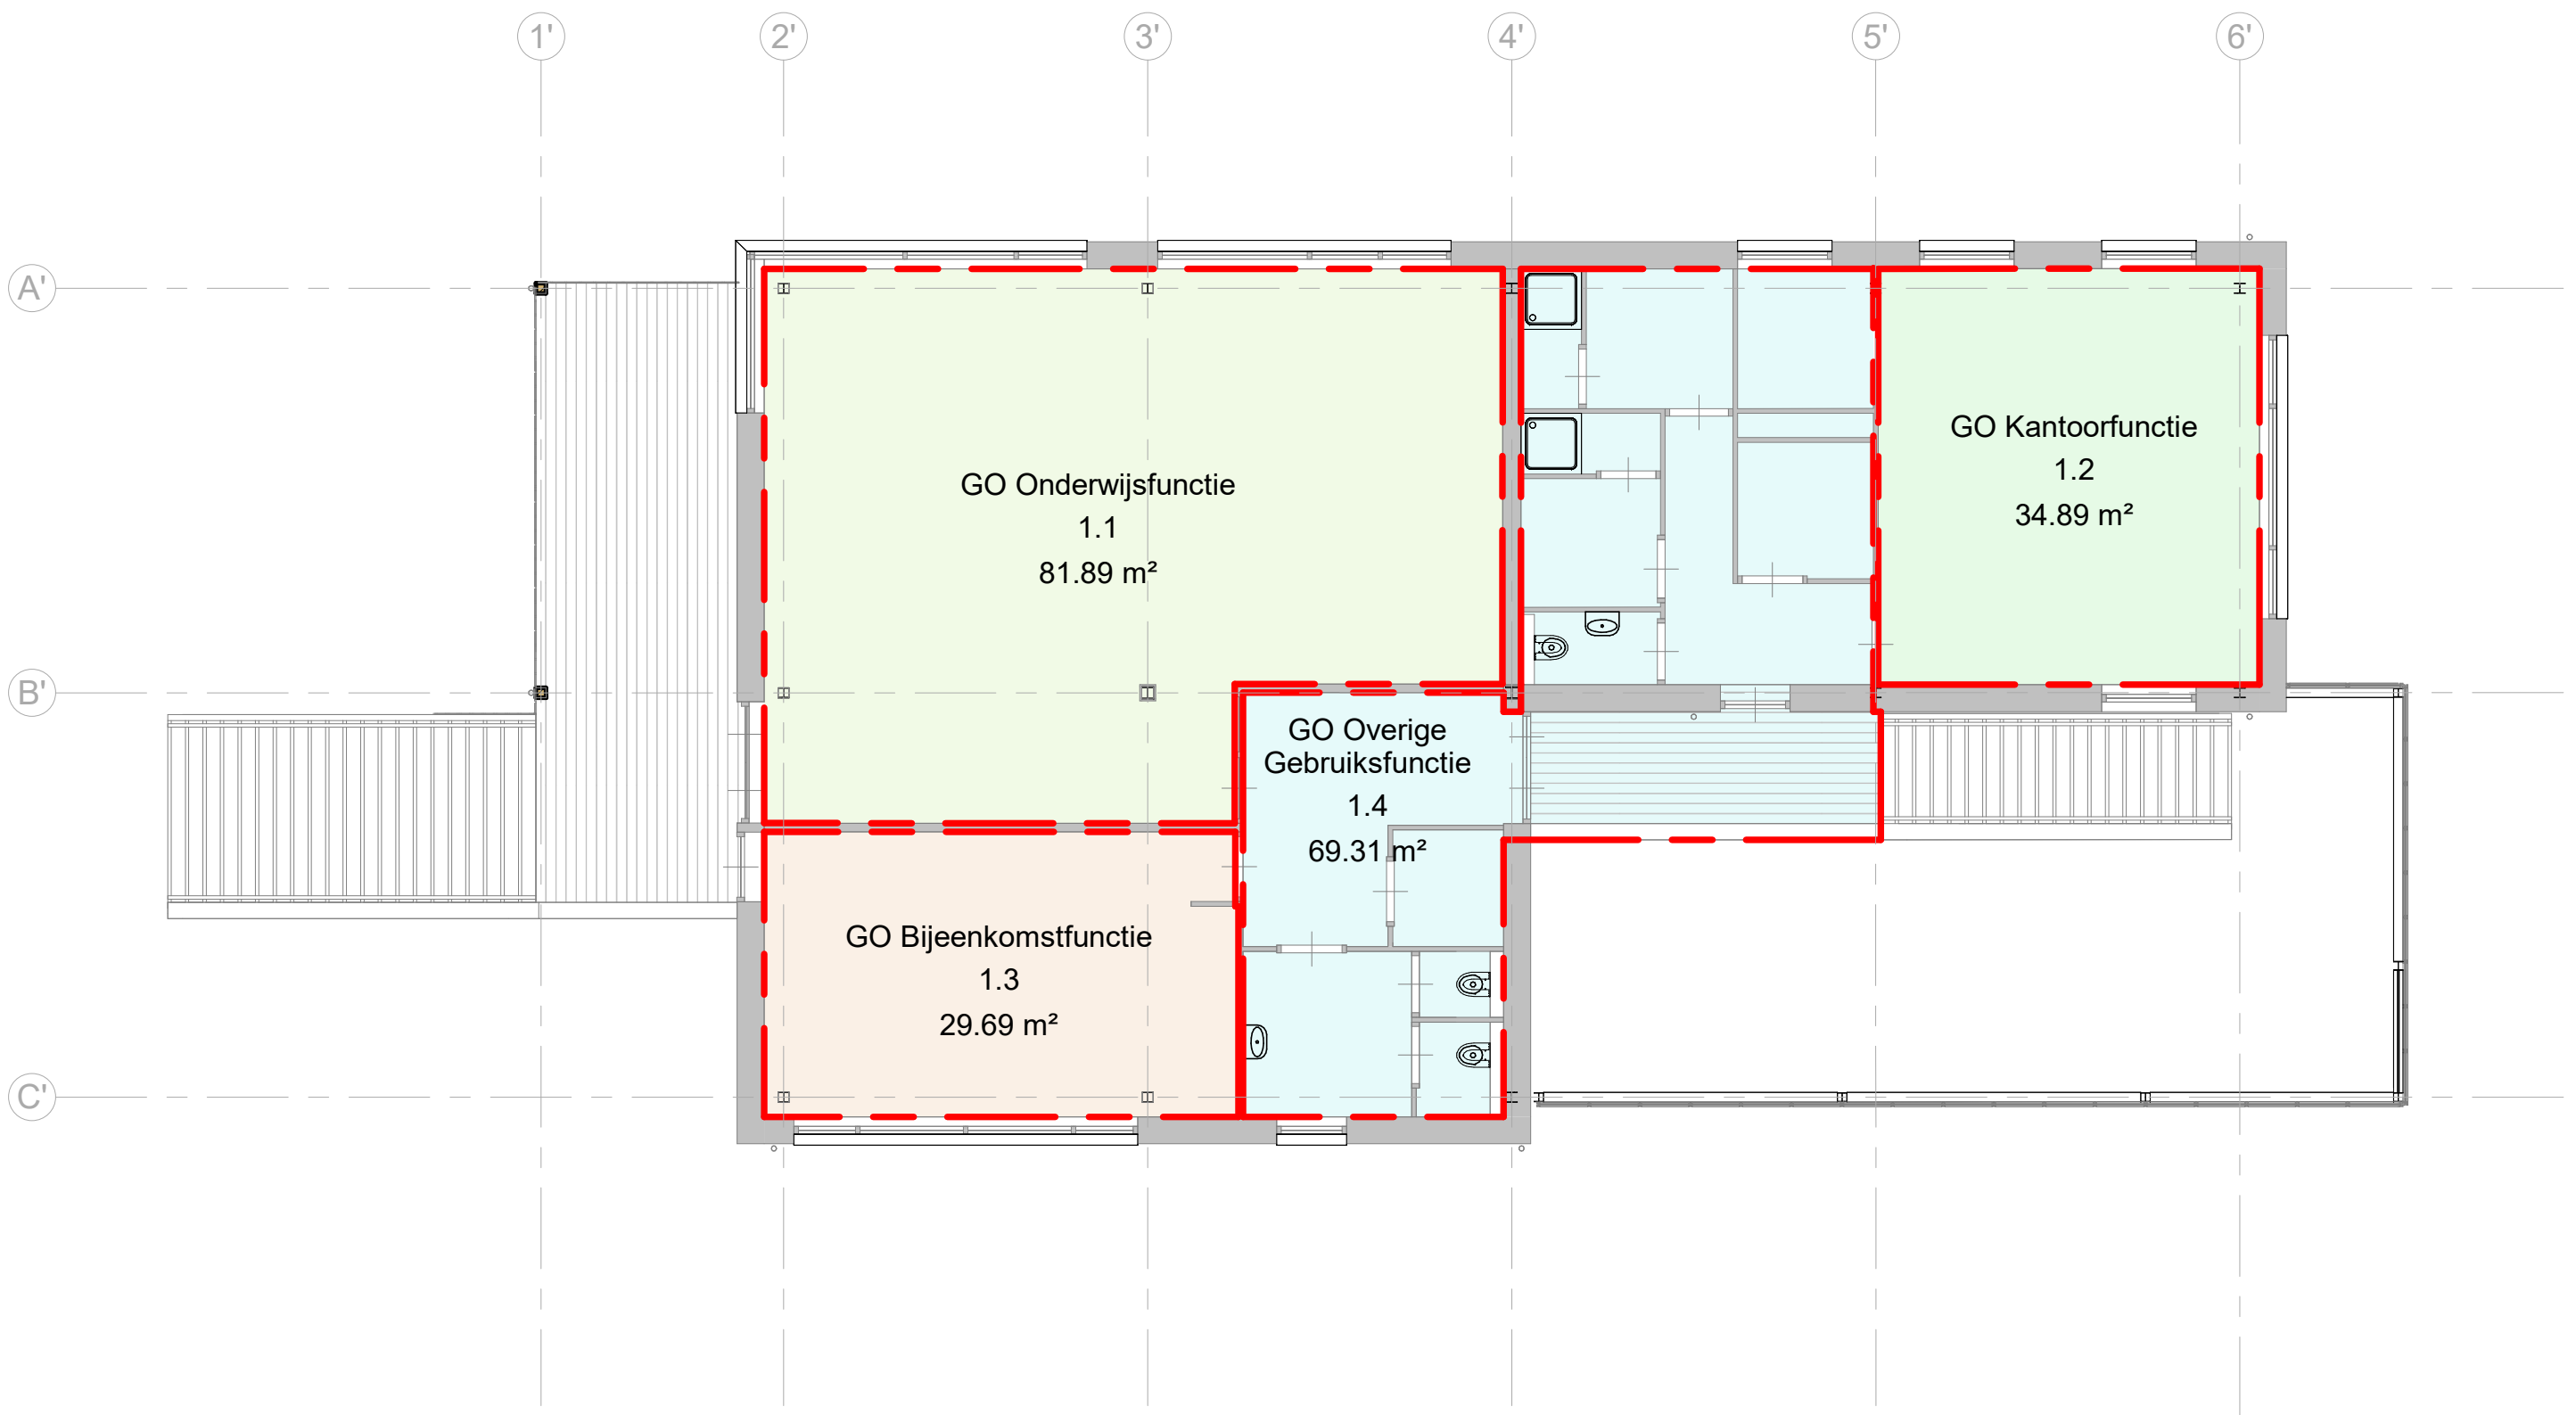

0.1	DO Concept	JEU	MSM	30-06-2023
0.2	DO Concept	JEU	MSM	26-01-2024
0.3	DO Concept	PvdG	MSM	18-04-2024
1.1	DO	PvdG	MSM	26-04-2024
Versie	Omschrijving	Gecontroleerd	Vrijgegeven	Datum
Opdrachtgever		Contact Gemeente Amsterdam		
X Gemeente X Amsterdam				
Projectbureau		Architect		
Project		Contact Meint Smith		
Stadsboerderij De Uylenburg-Bouwkundig		Beveiligingscategorie: AS2 - Internal		
Projectnummer : 30104667				
Fase : DO				
Onderwerp : GO-SWT				
Geocode 0 <x> km - <y> km				
Schaal : 1 : 100	Bladformaat : A1	Status:	Getekend:	
Contractnummer: -	Blad :	Definitief Ontwerp	Author	
Tekeningnummer: DASB-AR-DRW-DO-9006		Versie: 1.1		