

**BOUWEN BEDRIJFSGEBOUW CONFORM REEDS VERLENDE VERGUNNING HZ-2023-1220**  
 Geen wijzigingen m.b.t. hemelwater  
 Geen wijzigingen m.b.t. indeling/functies  
 Geen wijzigingen m.b.t. parkeren

Rapportage brandveiligheid grote brandcompartimenten volgens NEN 6060; zie de rapportage van Sommers Advies met kenmerk: 2025-0037/NEN6060 V1

= Naastgelegen vergund gebouw



**Gemeente Deurne**

Deurne	S
983+5714+5716	1 : 1000

**MAATVOERING IN HET WERK TE CONTROLEREN**  
**MATEN IN HET WERK TE METEN**  
**CONTROLE BESTAANDE SITUATIE - IN HET WERK !**


Maten in het werk te meten/invullen en te controleren. Alle hout-, steen-, beton- en staalconstructies volgens berekeningen en tekeningen constructeur. Ontwerp / Uitvoering vlgv BBL.

Capaciteit HWA + riool te berekenen door installateur. E- en W- installaties, mechanische ventilatie vlgv tekeningen en berekeningen installateurs. Dilatatie metselwerk vlgv opgave constructeur / Leverancier.

Onderstaande NEN-EN normen zijn onverkort op dit werk van toepassing:

NEN-EN 1992/m1999 NEN 2806/6707sterke- / brandveiligheid	hwa	hemelwaterafvoer
NEN-EN 13501-1 NEN 6064/65/62/61 brandgevaar	sl	standleiding
NEN 3011	ostl	ontluchting
NEN 6068	os	ontstoppingsstuk
NEN 5077	sb	spoelstuk
NEN 2778	f	fonteinje
NEN 1087	wt	wastafel
NEN 2757	b	badkuip
NEN 2057	d	douchbak
NEN 7120	wc	toiletcombinatie
NEN 1068	sp	schroefput
NEN 2688	ocv	overslot cv
NEN 1010	wa	wasautomaat
NEN-EN 12464	vw	vaatwasser
NEN 1078 - 8078	kk	koelkast
NEN 1008	wdr	wasdroger
NEN 2758	azk	afzuigkap
NEN 3215	cv	centrale verwarmingsketel
NEN 2535	ww	warmwaterstotel
NEN 2555	v	ventilatie
NEN 2575	mv	mechanische ventilatie
NEN 3011 of NEN 6088	rvk	rookkanaal
NEN 2991	rgtl	rookgasafvoer-luchtoevoer combi kanaal
NEN 2886	sl	stalenlaten
	bl	betonlaten
	sbl	schoonwerk betonlaten
	stl	stalen hoekijzer laten
	roll	rollaag
	knrs	knieschot
	dil	dilatatie
	mk	meterkast
	wbdo	weerstand branddoor-brandoverslag
	rm	rookmelder aangesl. op lichtnet

Kadaster, percelen, straat-en trottoir, etc.-grenzen, zijn ondervoerhoud E.e.a. in het werk in te meten a.d.h.v. kadastrale en gemeentelijke inmetingen. Aan getekende verdelingen, situatie's kunnen geen rechten worden ontleend.

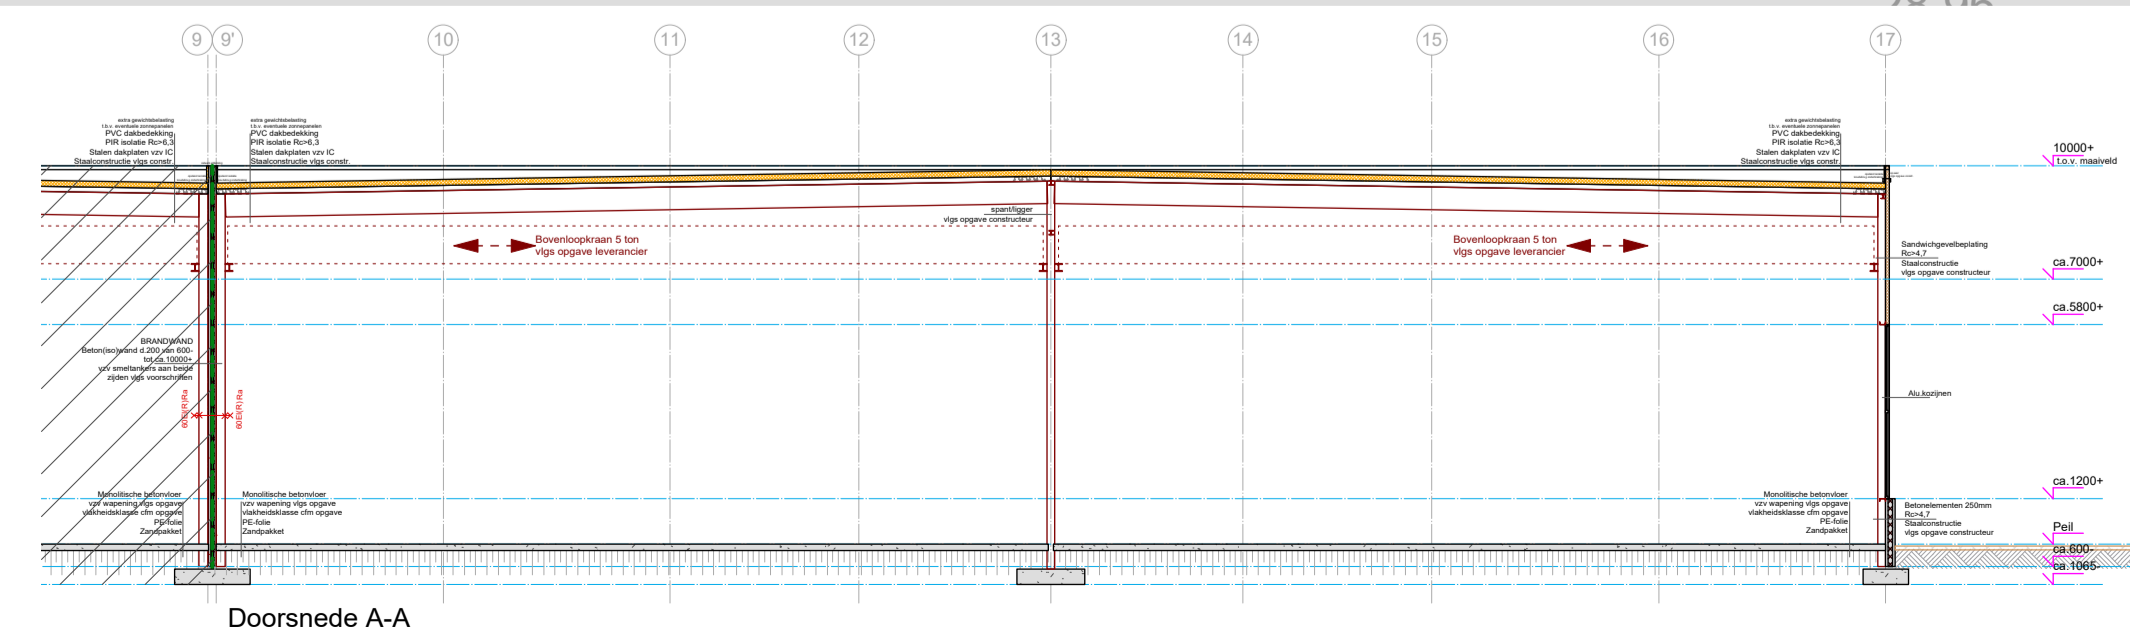

**Bouwbuuro Z+**

Opdrachtgever: **PMC Liessel Beheer B.V.**  
 Vuurrijzer 11 5753 SV Deurne

Project: **Veranderen brandcompartimentering bedrijfspand PMC a.d. Willige Laagt 4 5757 PZ te Liessel**

Onderdeel: **BESTEKTEKENING - SITUATIE / TERREIN / DOORSNEDEN**

Schaal: **1 : 200 841x594**

Datum: **18-03-2025** Gewijzigd:

Adriaan Flinklaan 14  
 5915 JG Venlo  
 T 077 - 463 82 90  
 F 077 - 463 82 91

E info@burozplus.nl  
 I www.burozplus.nl

KvK 12046852

Tek.nr.: **B-01**

Architectuur - Tekening - Projectmanagement

Deze tekening mag zonder schriftelijke toestemming niet worden gereproduceerd / Maatvoering, uitvoering, materiaal gebruik vallen onder verantwoordelijkheid opdrachtgever. Bouwbuuro Z+ is een handelsnaam van VZ Management BV