




D-02

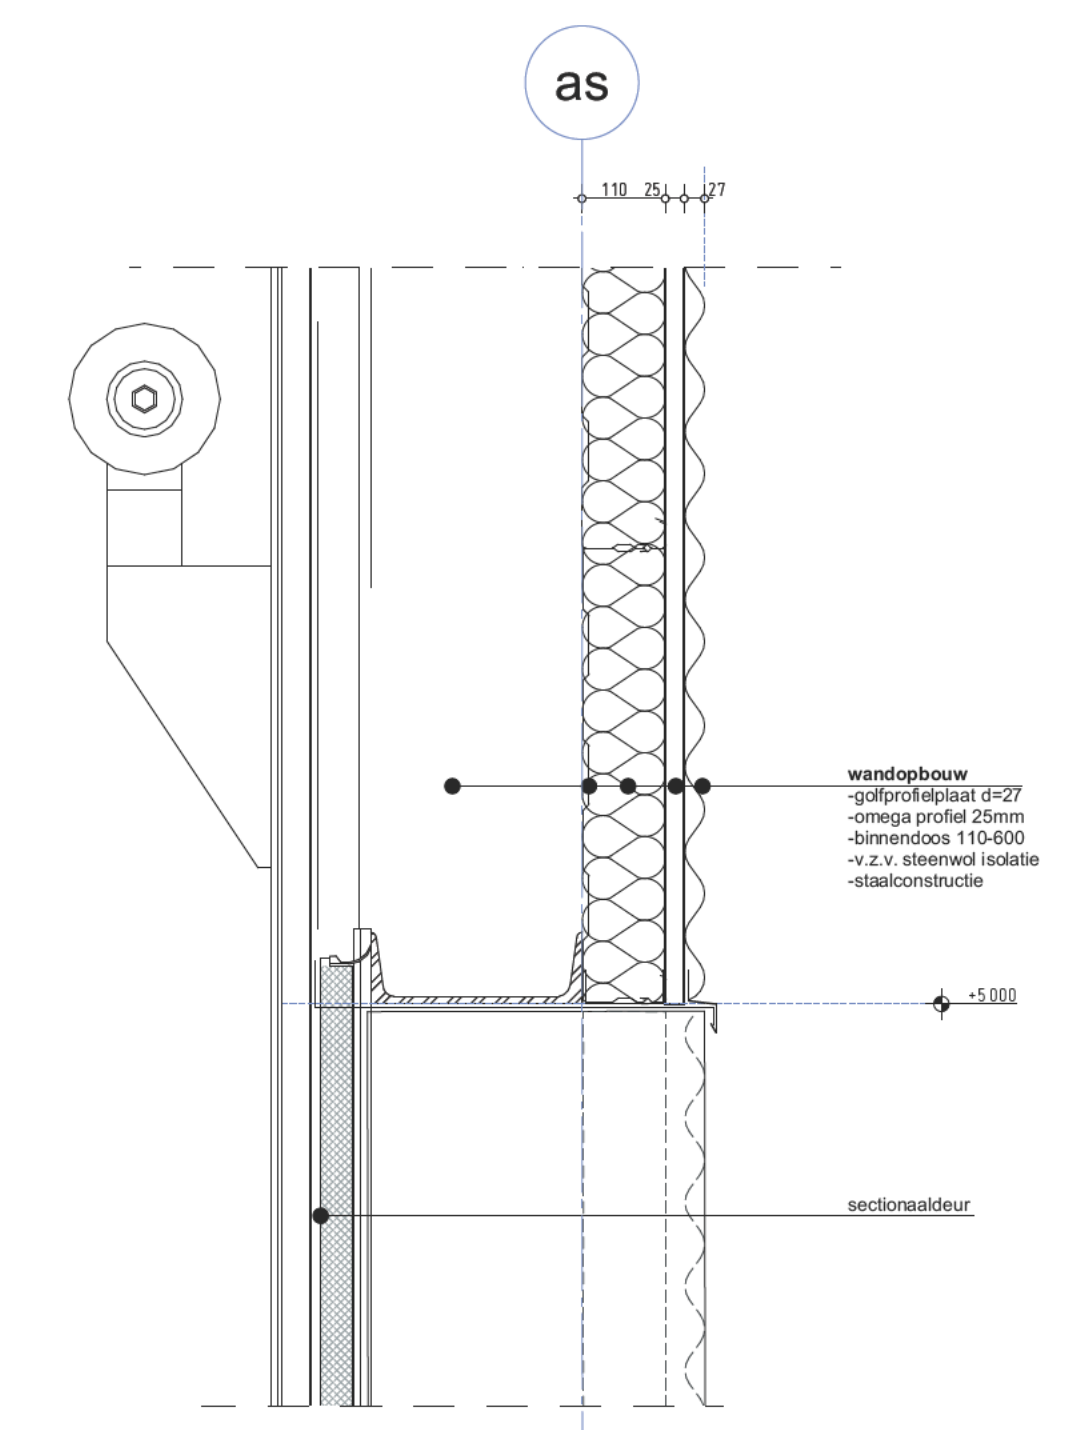


D-03

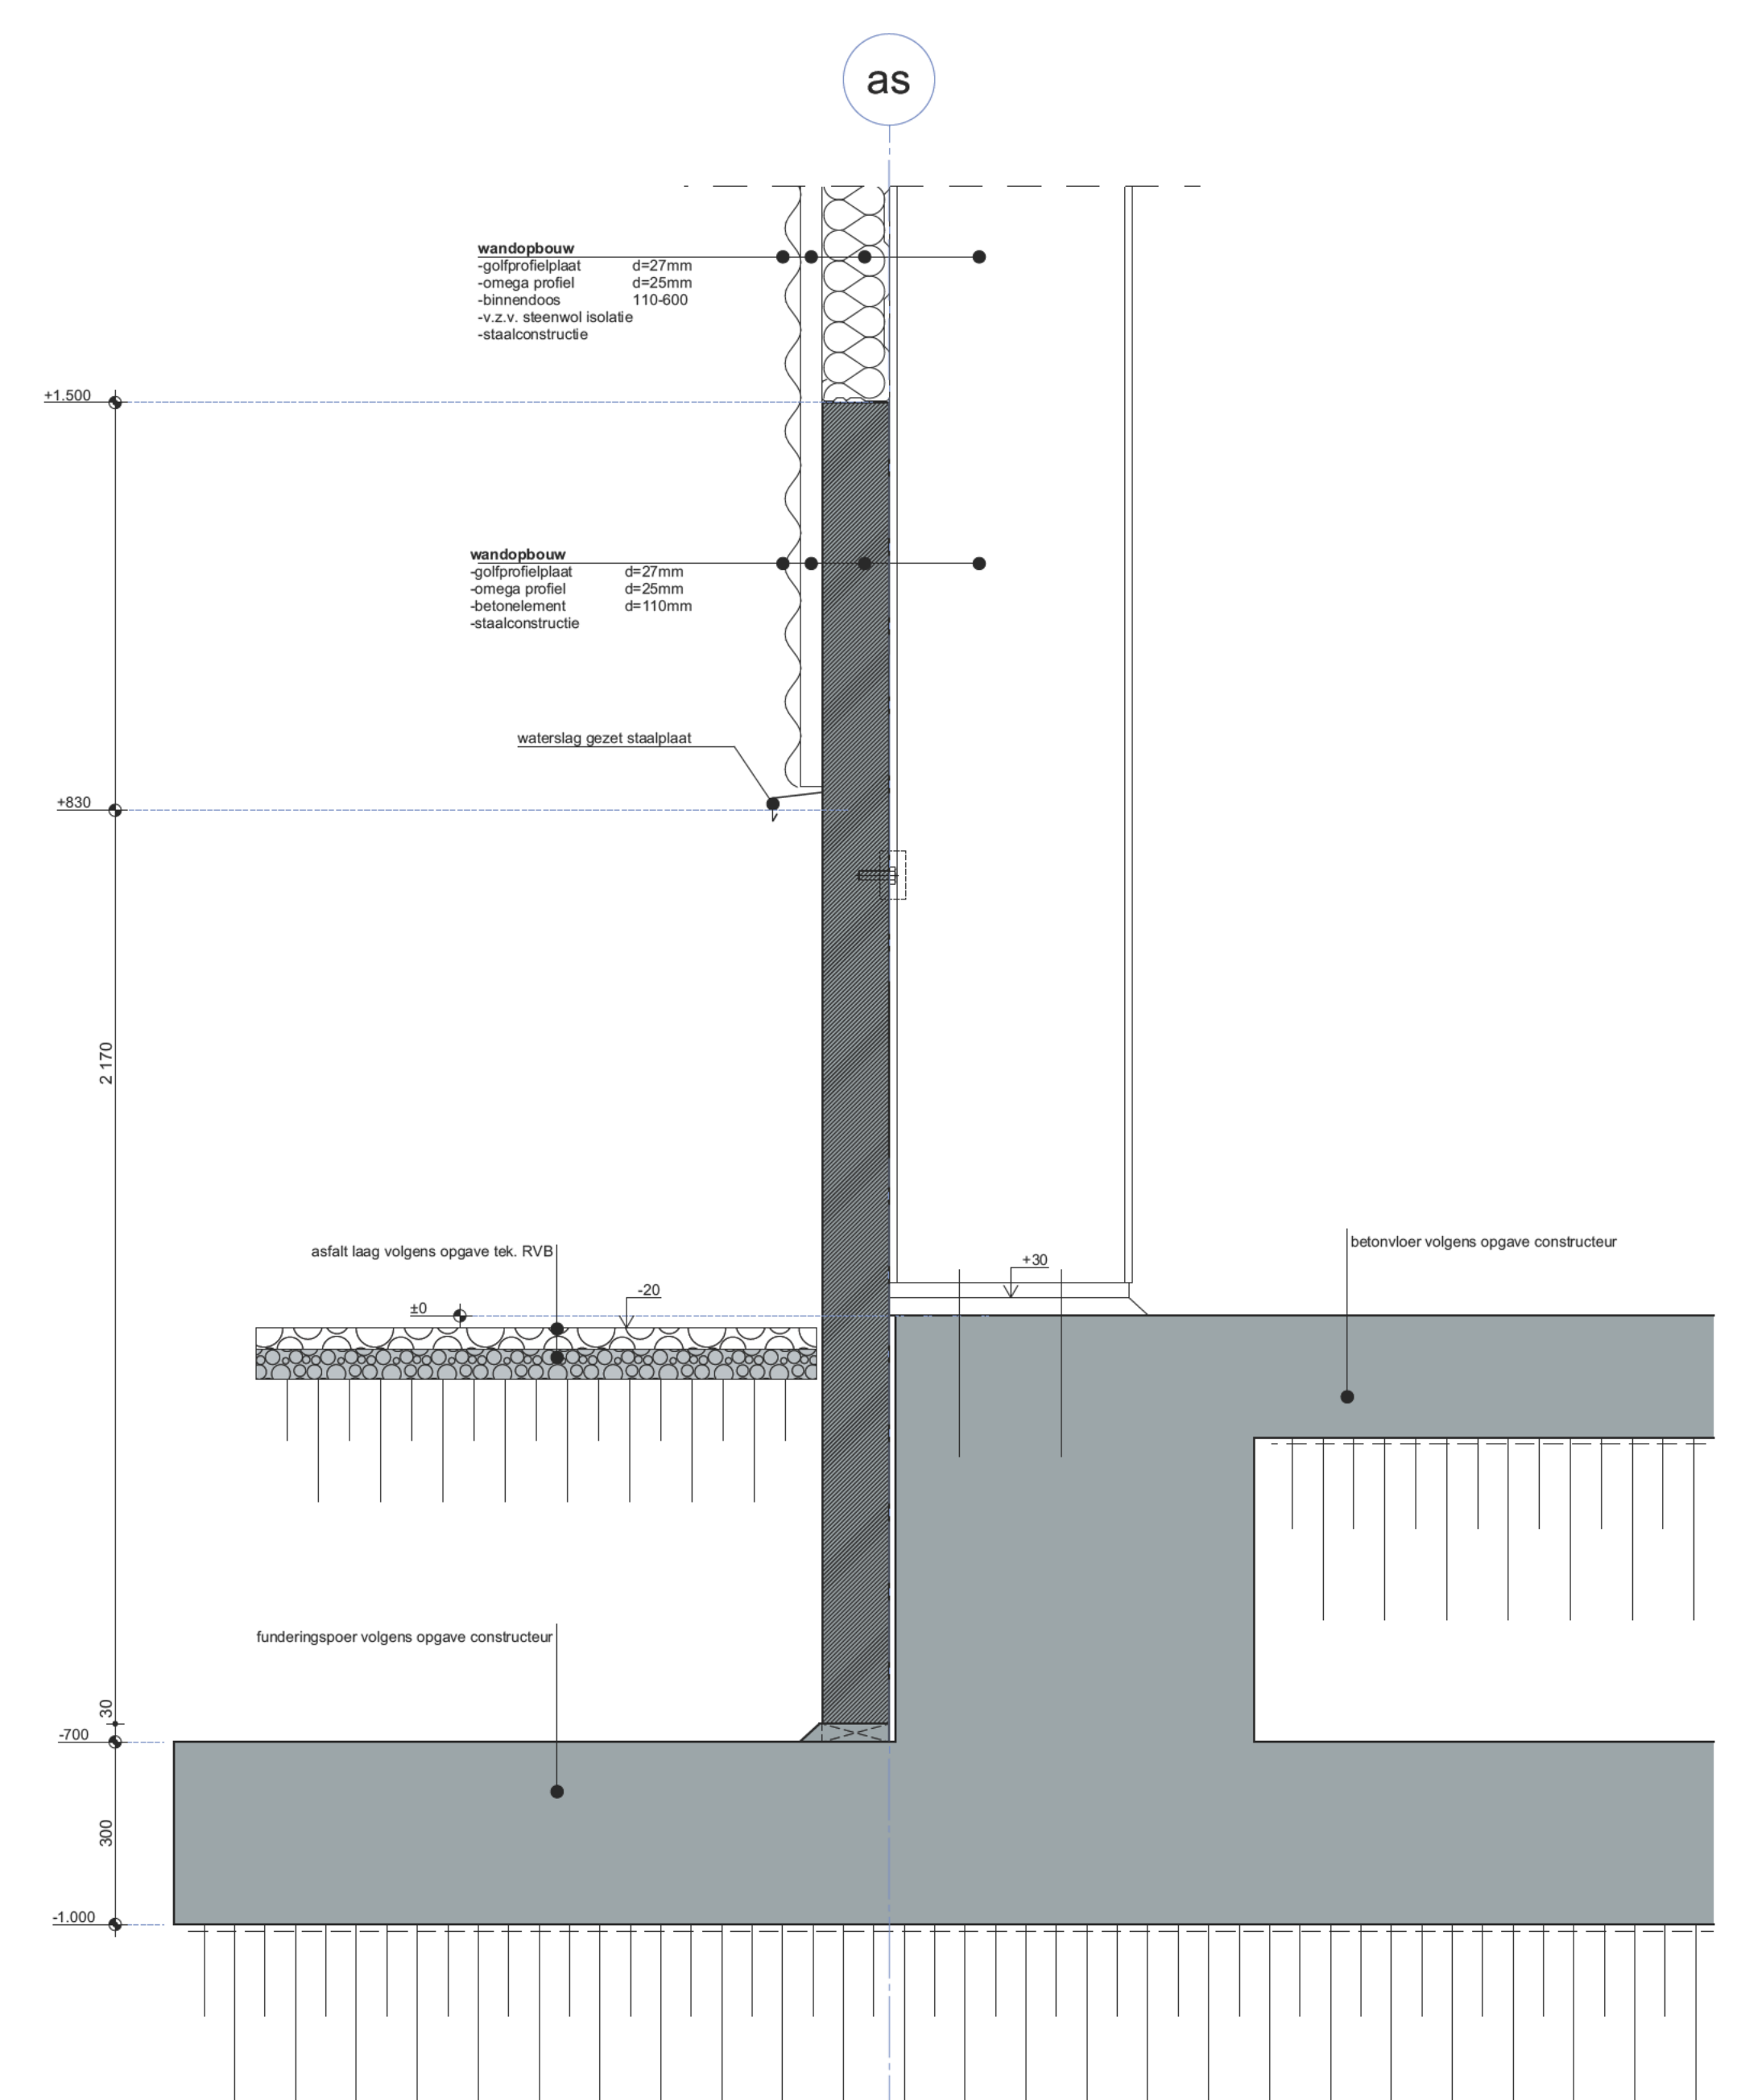


D-01

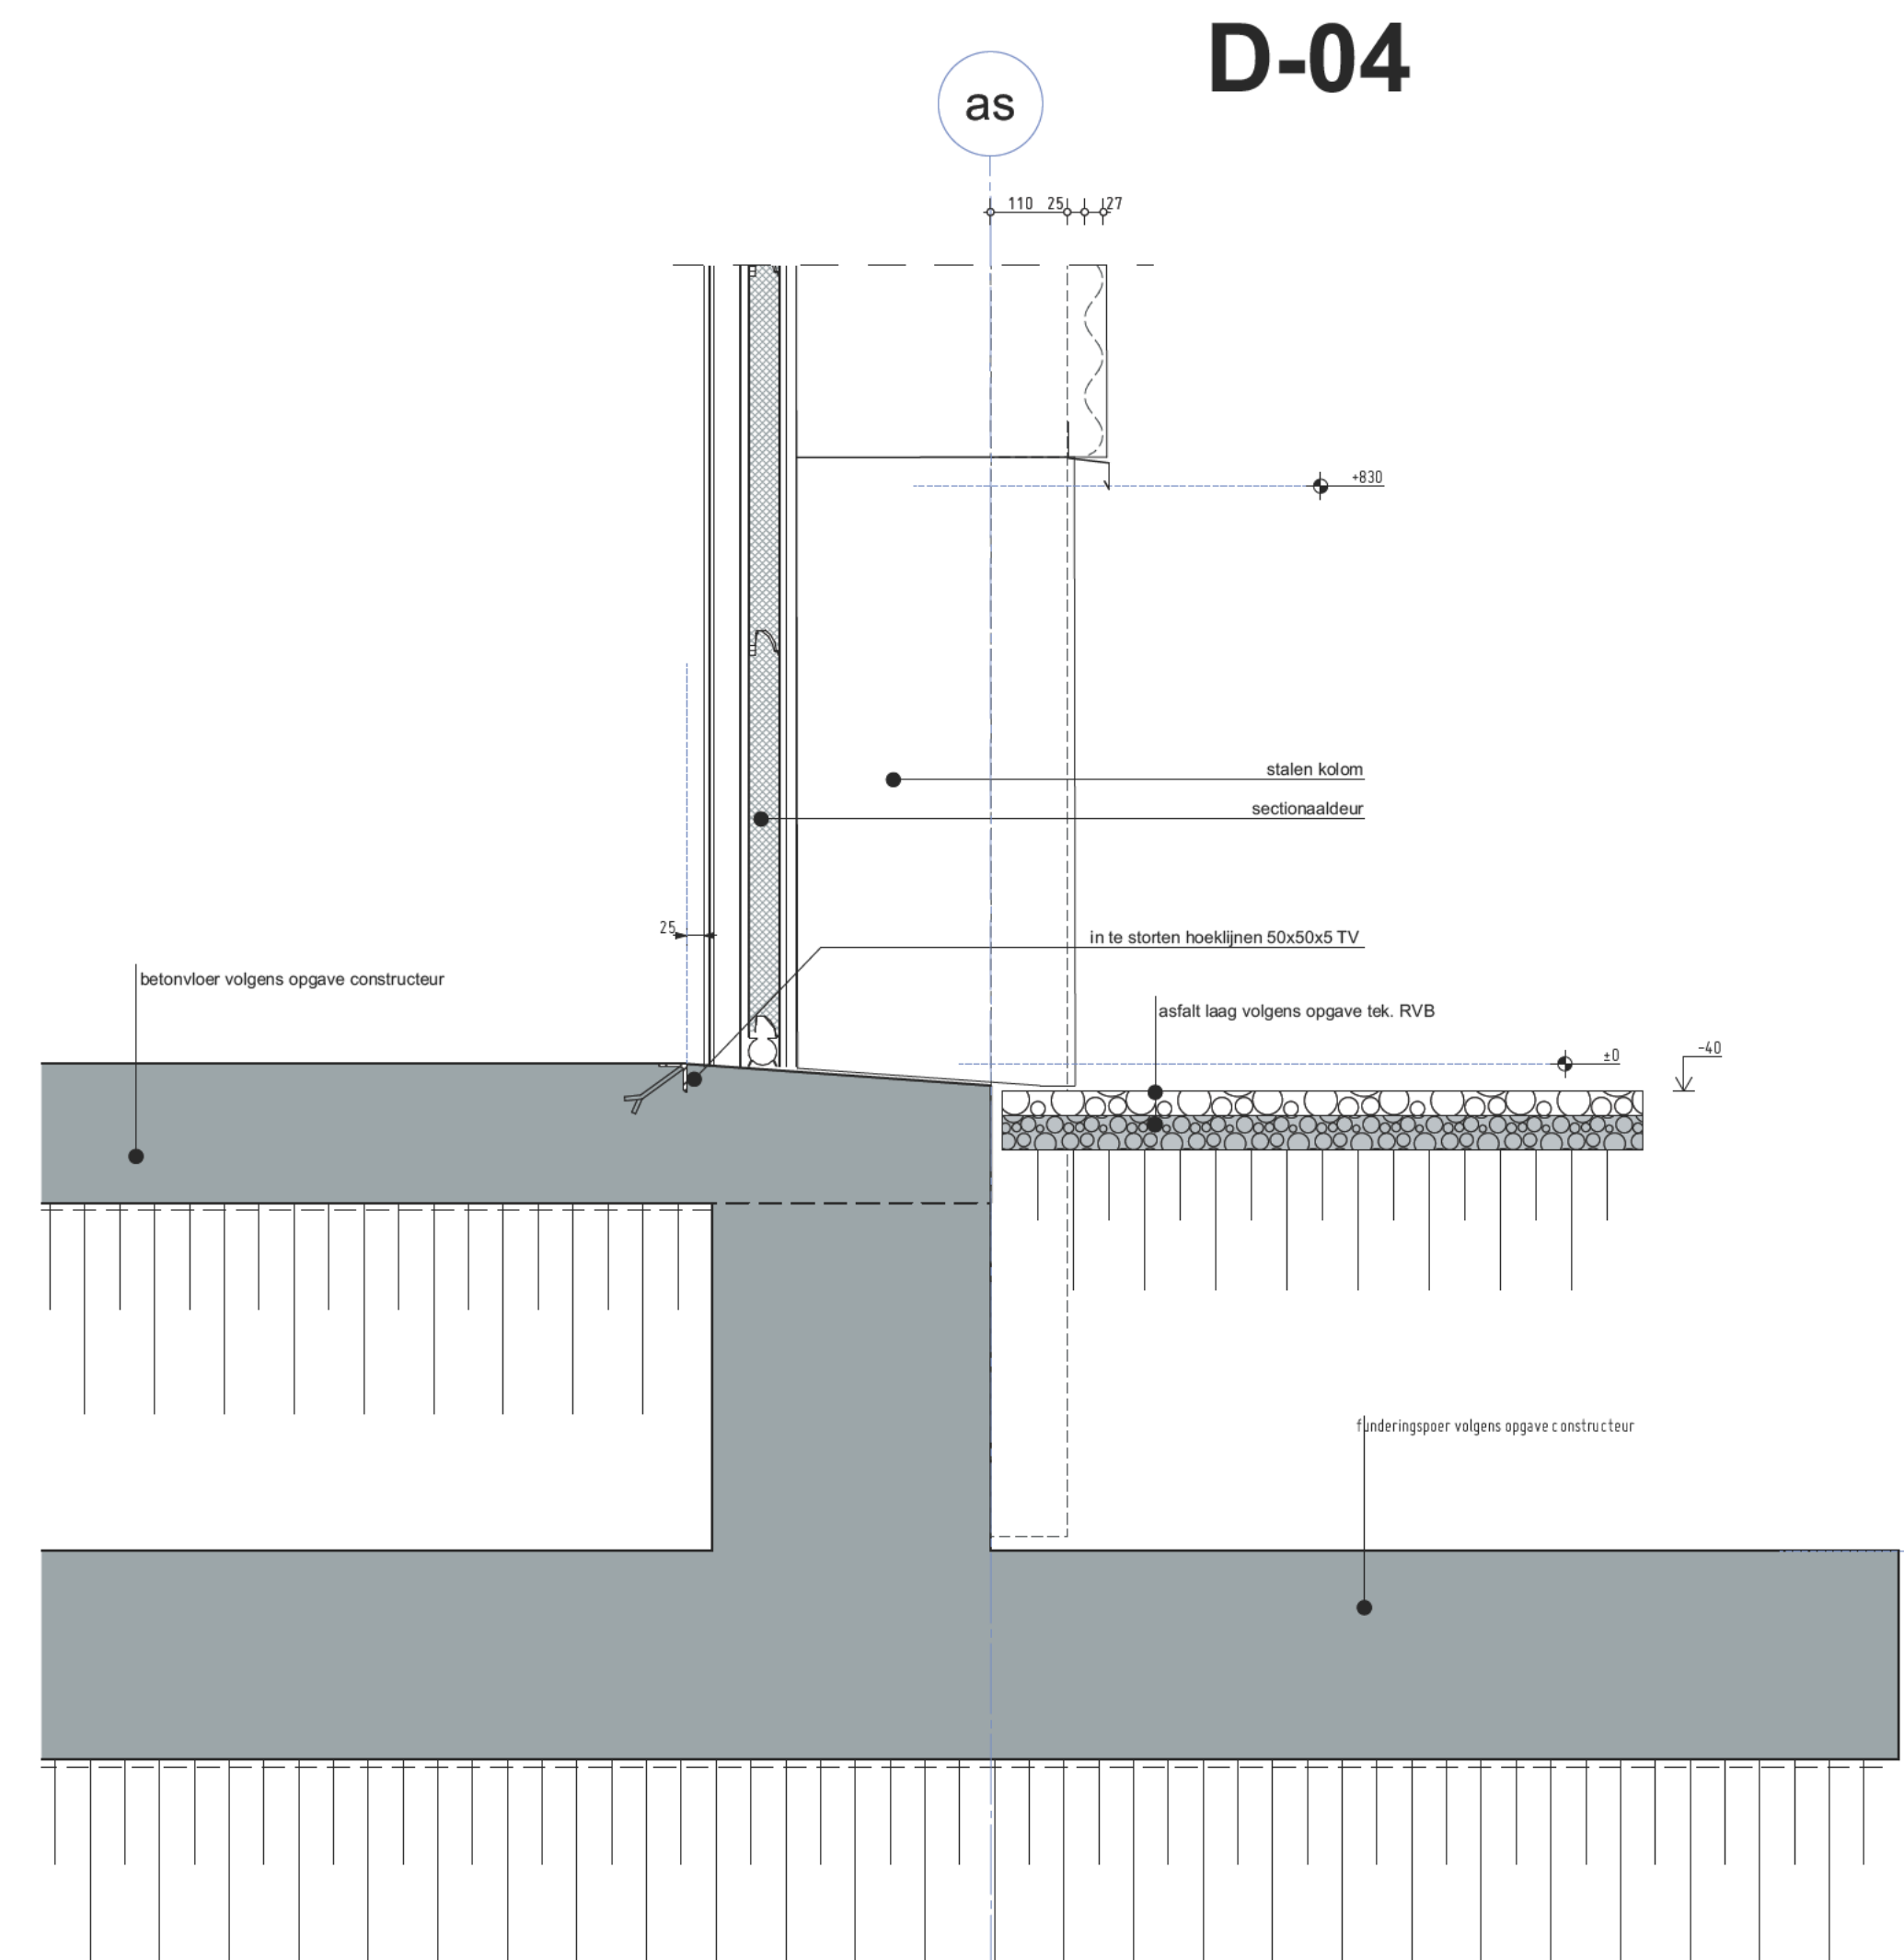


D-03

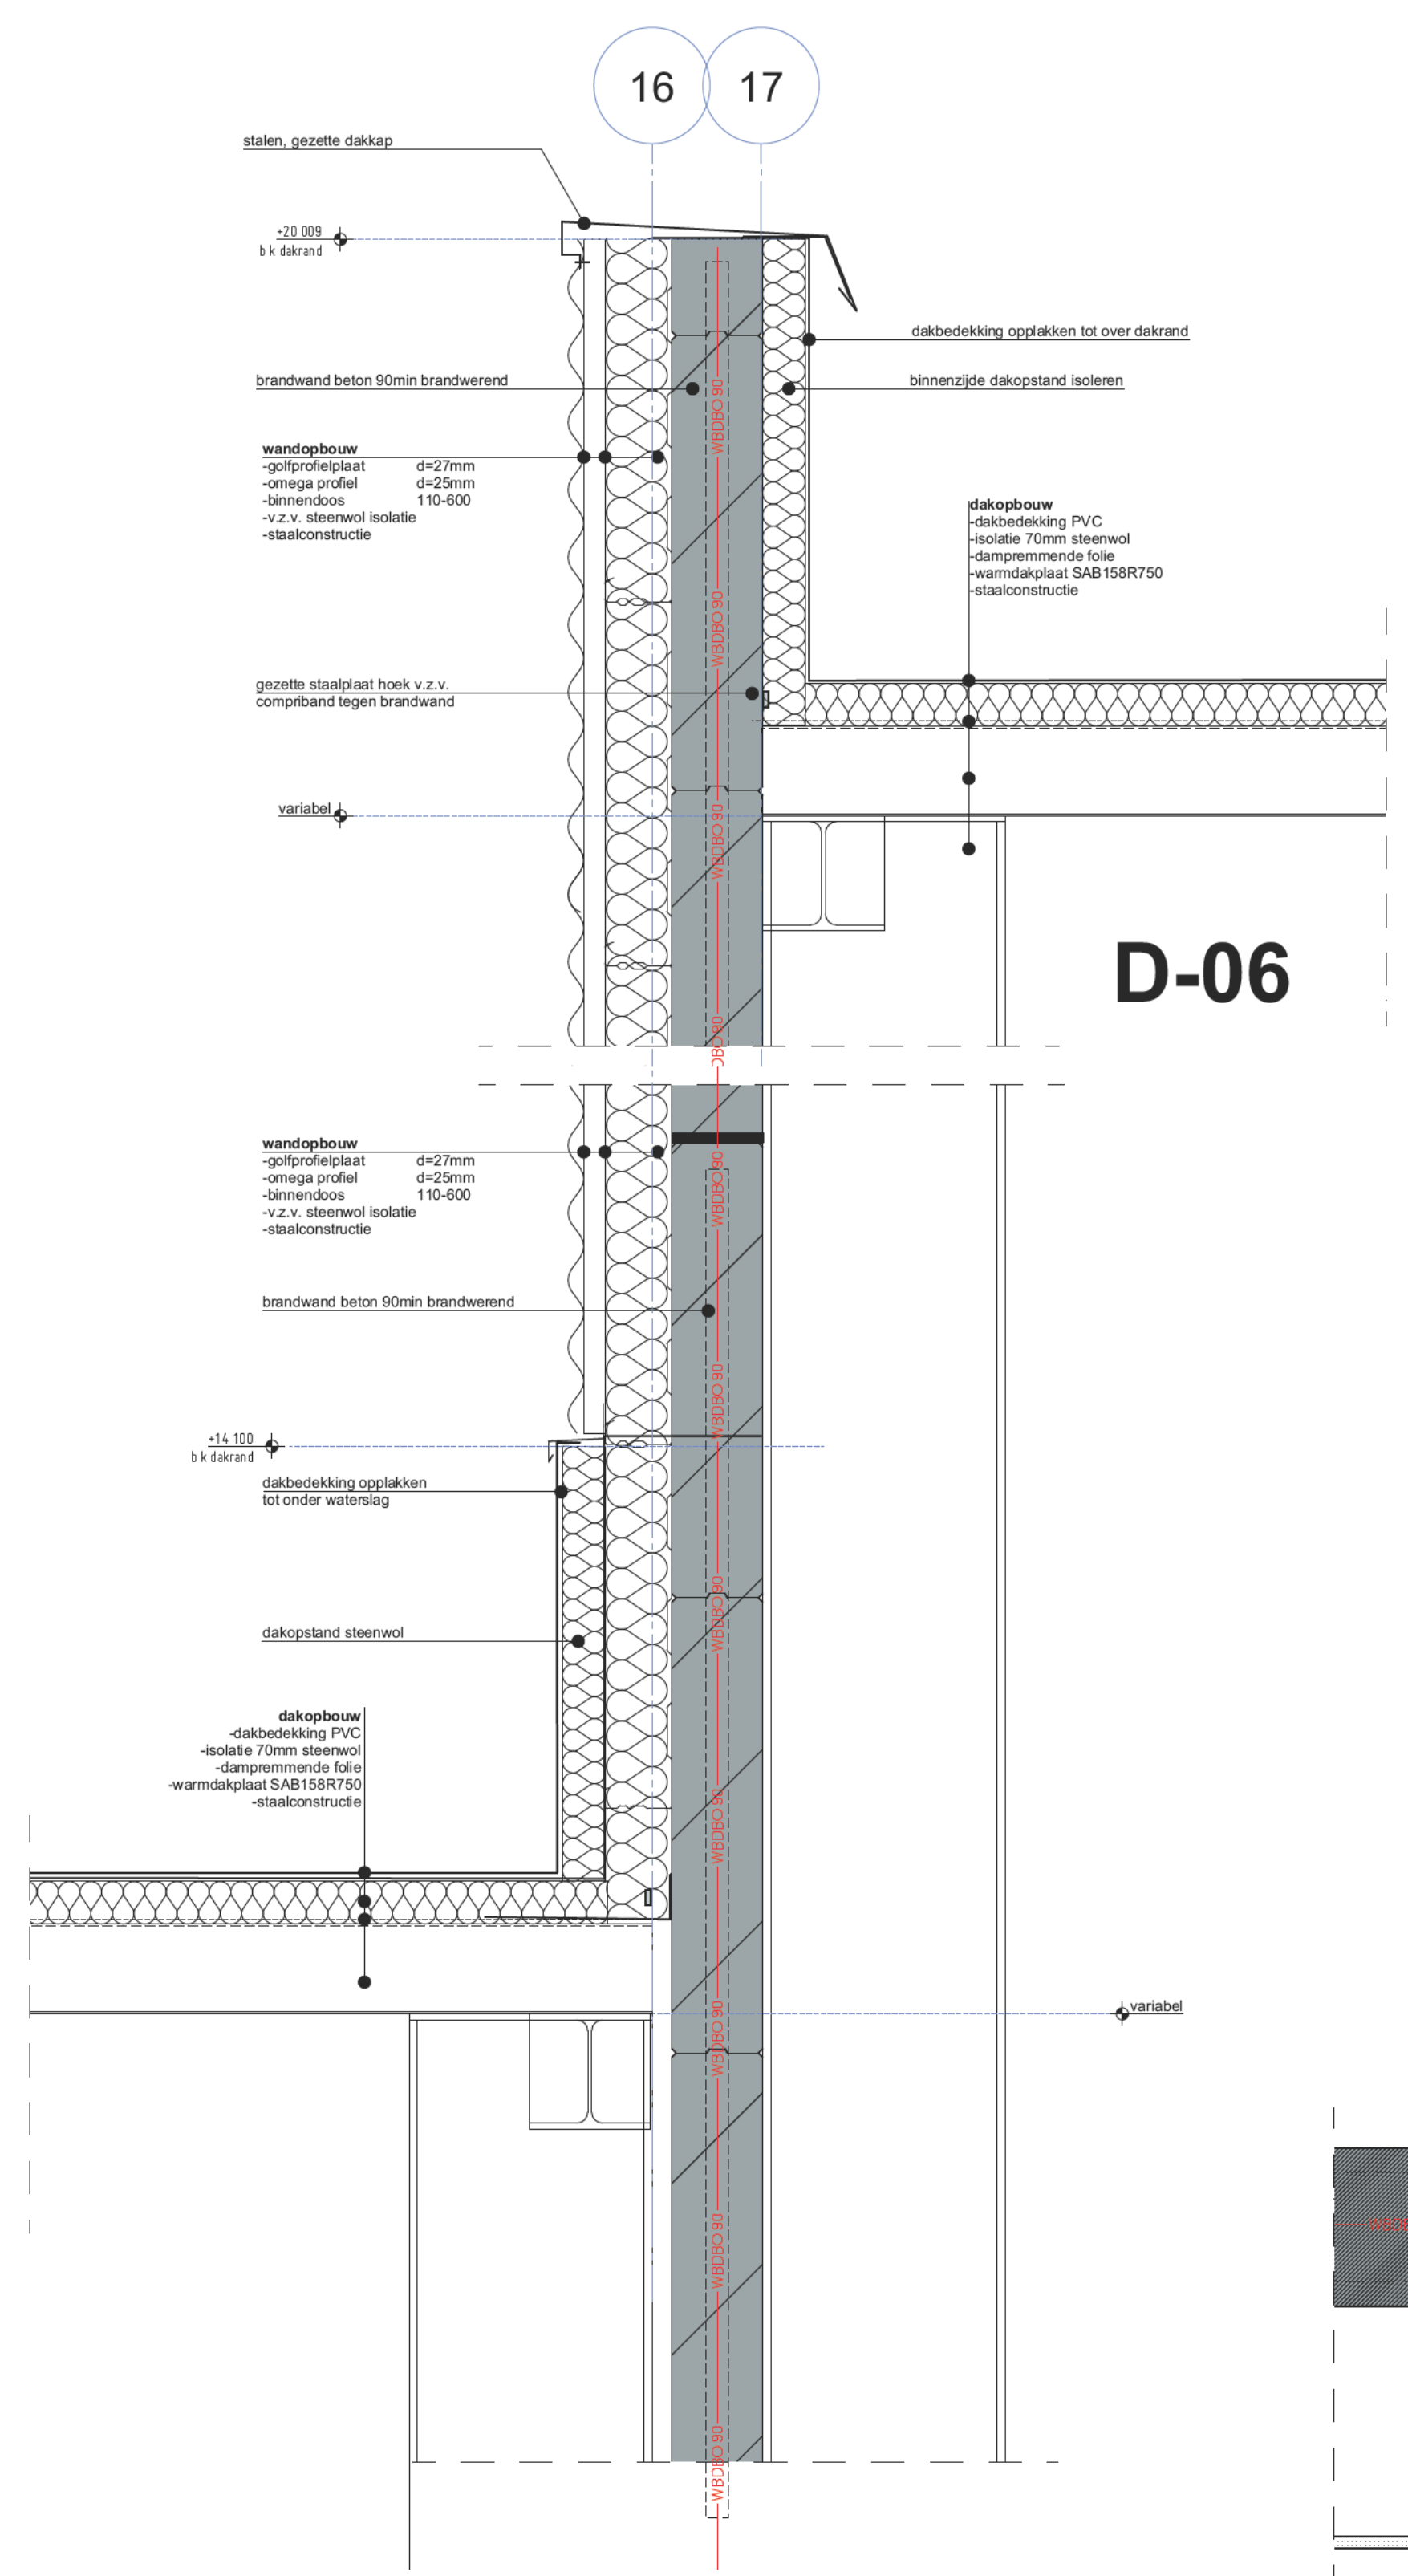

D-05

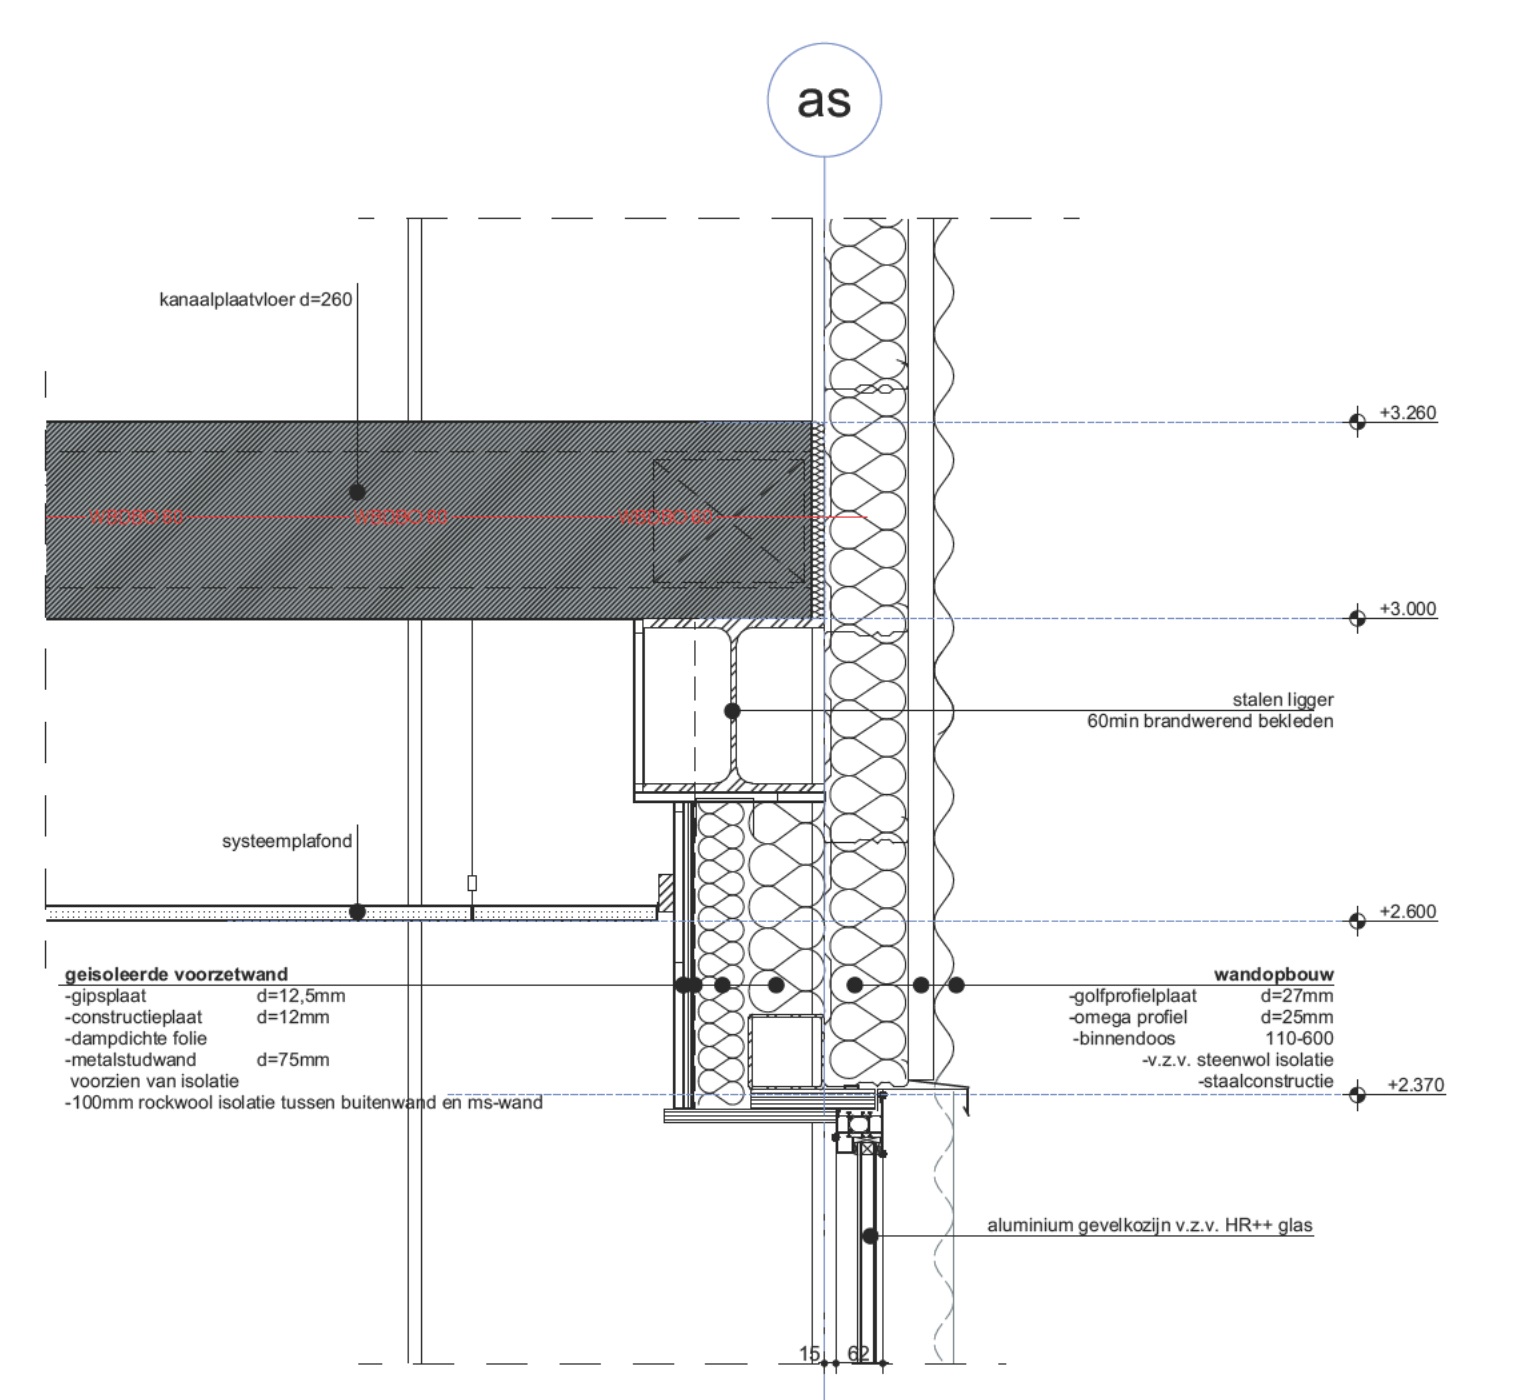

D-08

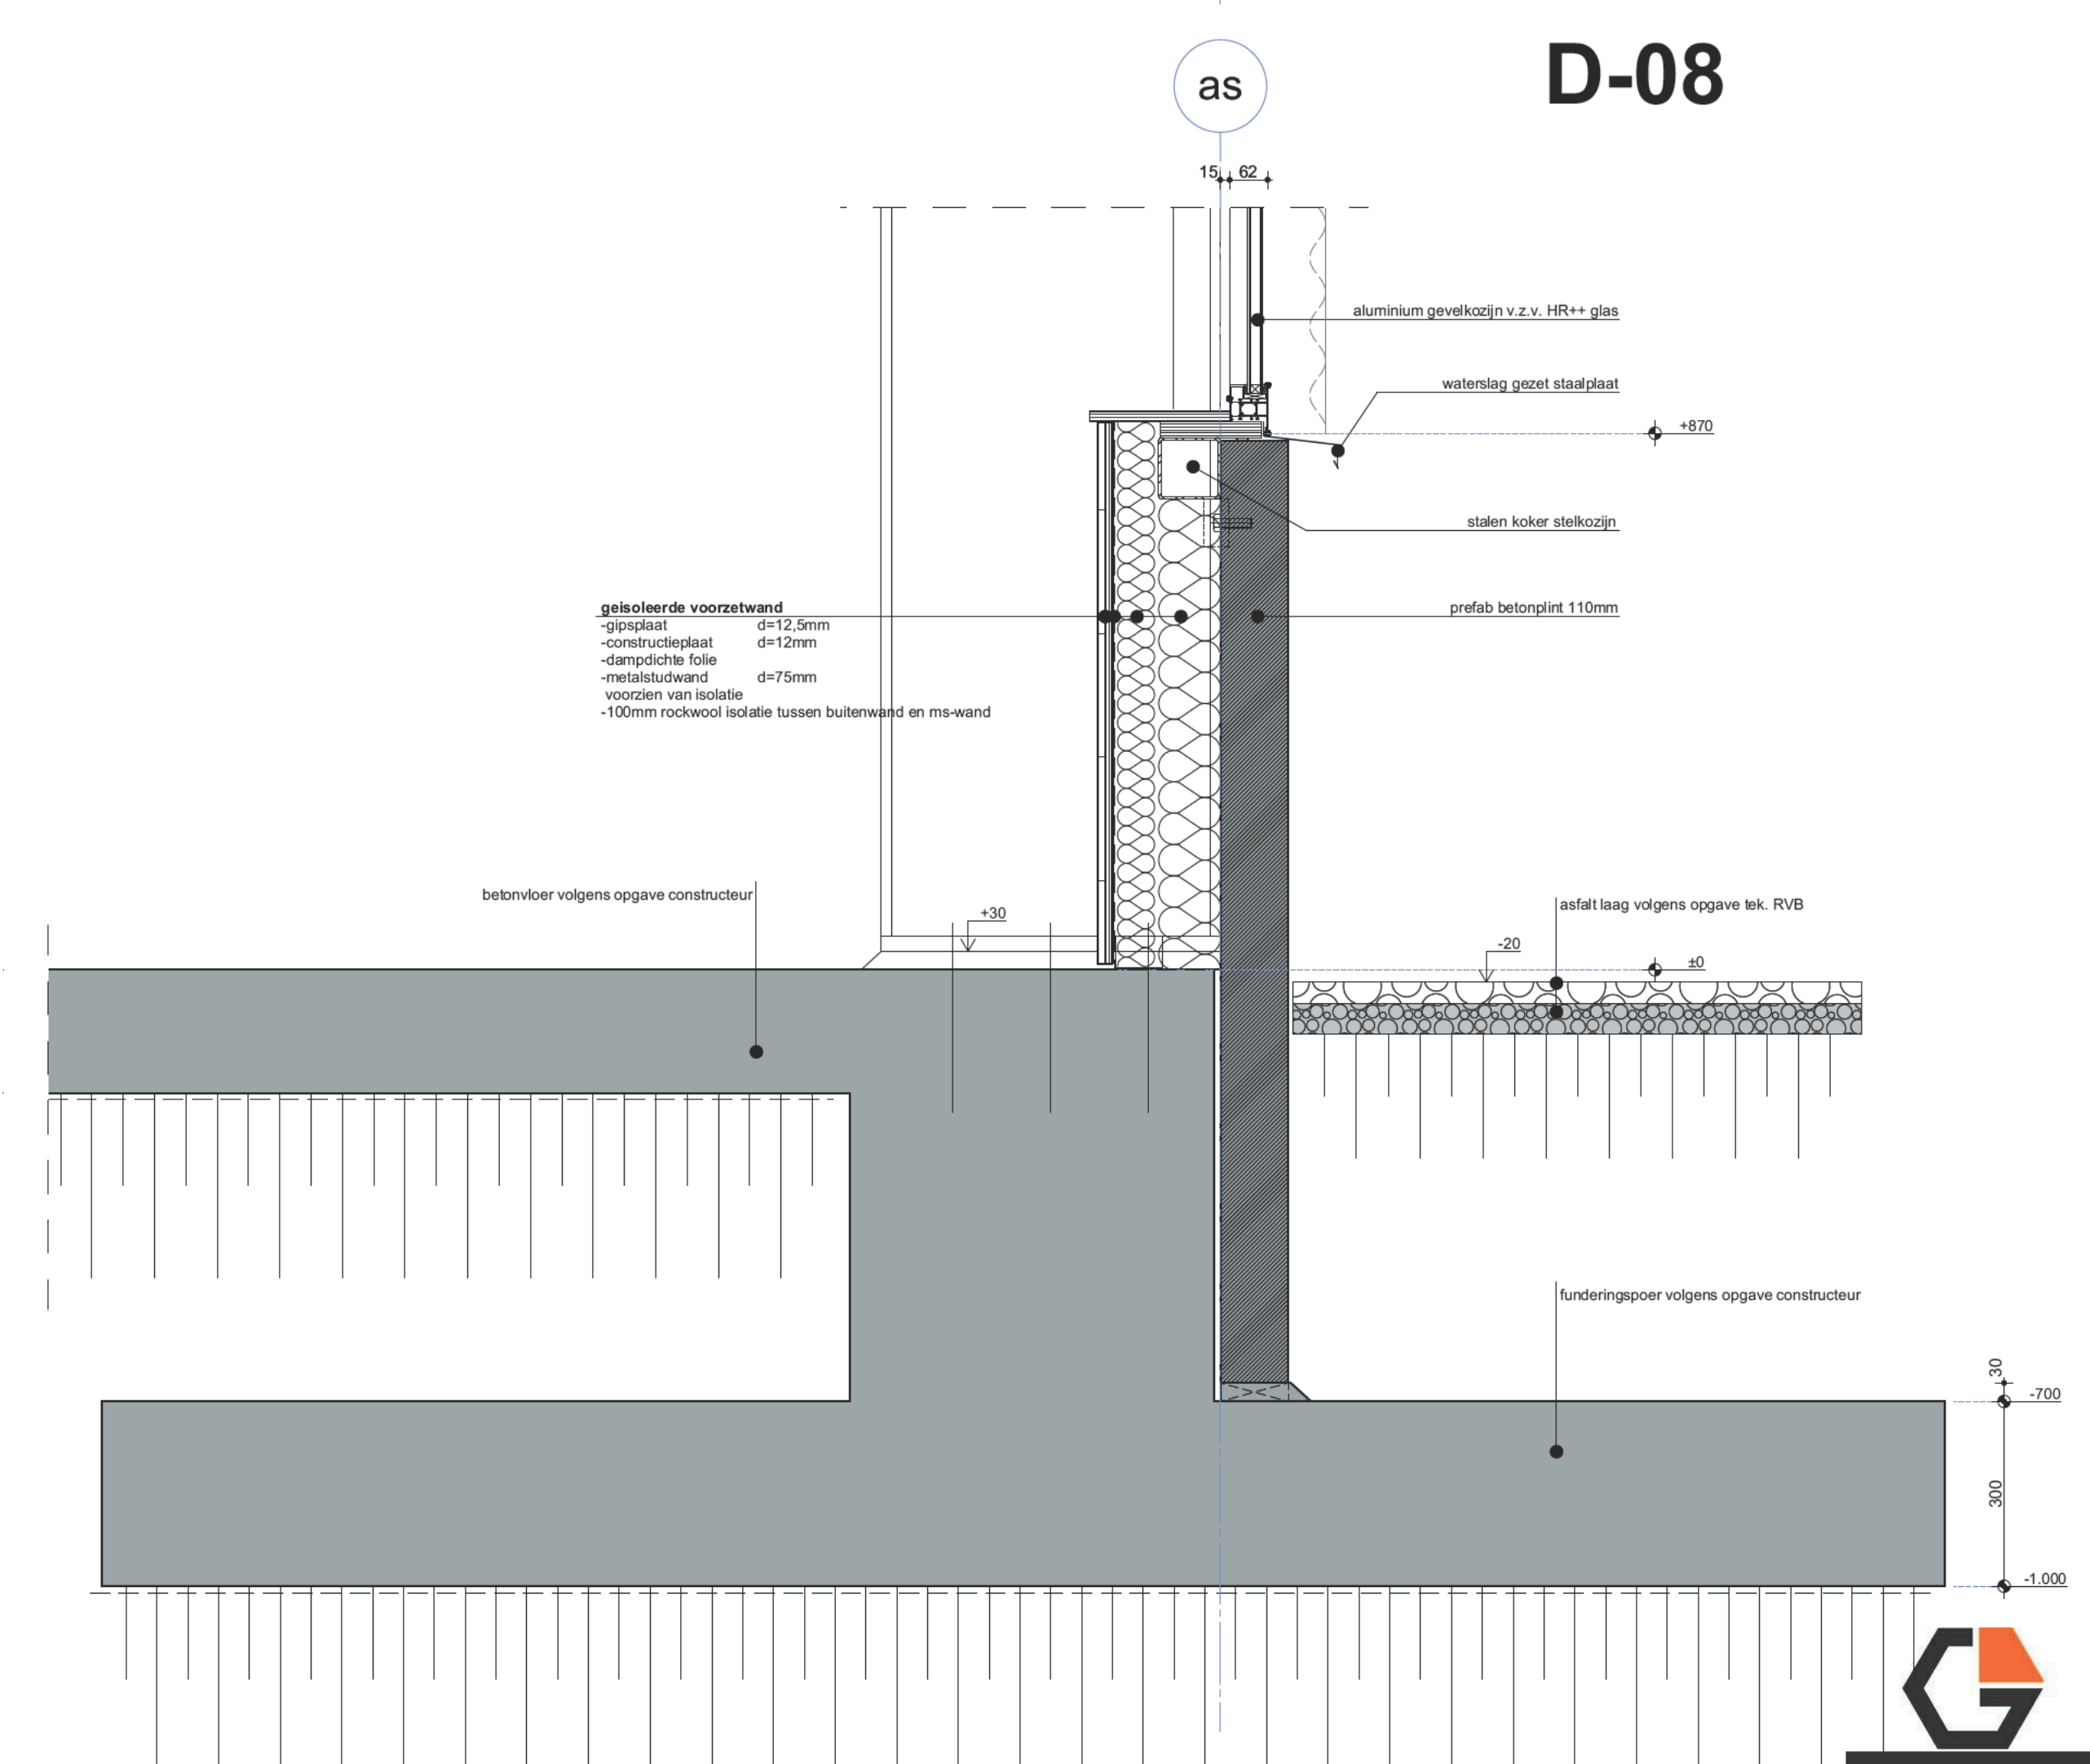

D-07



Project	Uitvoering	Omschrijving	Datum
Uitvoering	Principe details	20 12 2023	
Projectnaam	Staalconstructie 15	Status	Wijzigingsdatum
ROZPP Zwolle		Voorlopig ontwerp	A
Kalkstraat		Schaal	B
Zuidoversteij		1:10	C
Strijk X nr: 1194		Formaat	D
		A0	E
		Getekend	F
		SB	Projectnummer
			1073 / 2102
			Tekeningnummer
			VO 400

ONZE INZET GAAT VERDER