

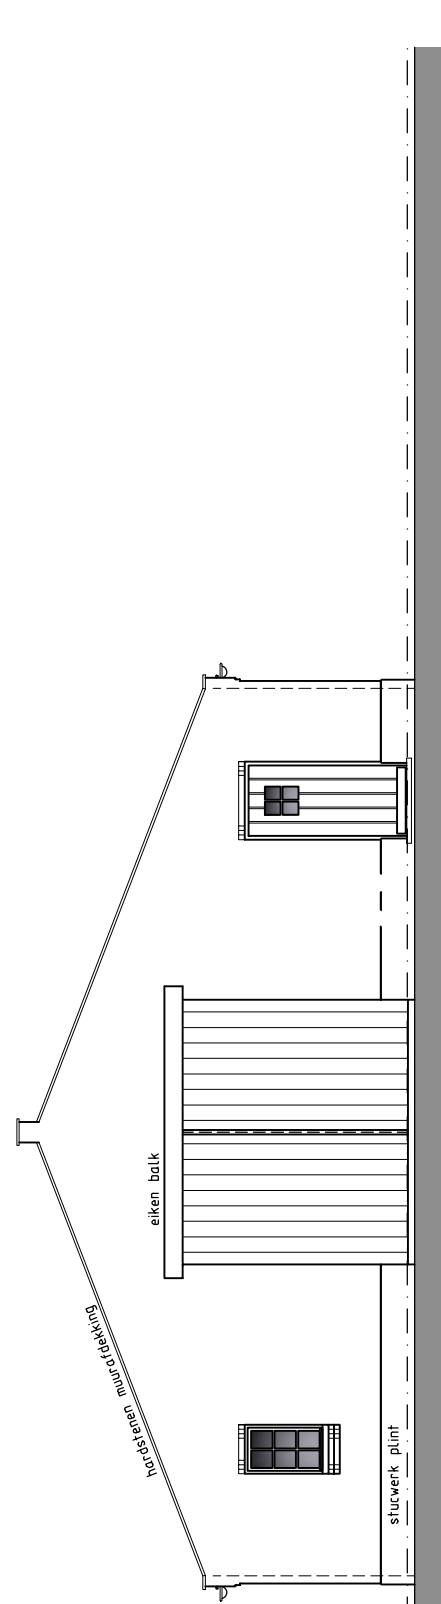
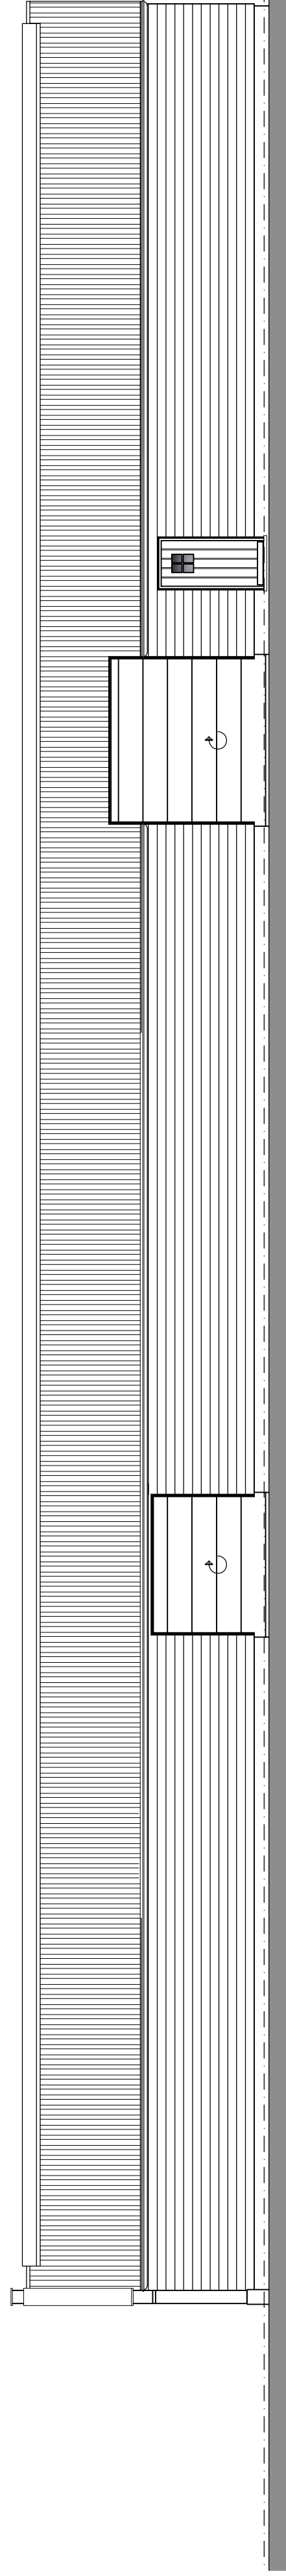


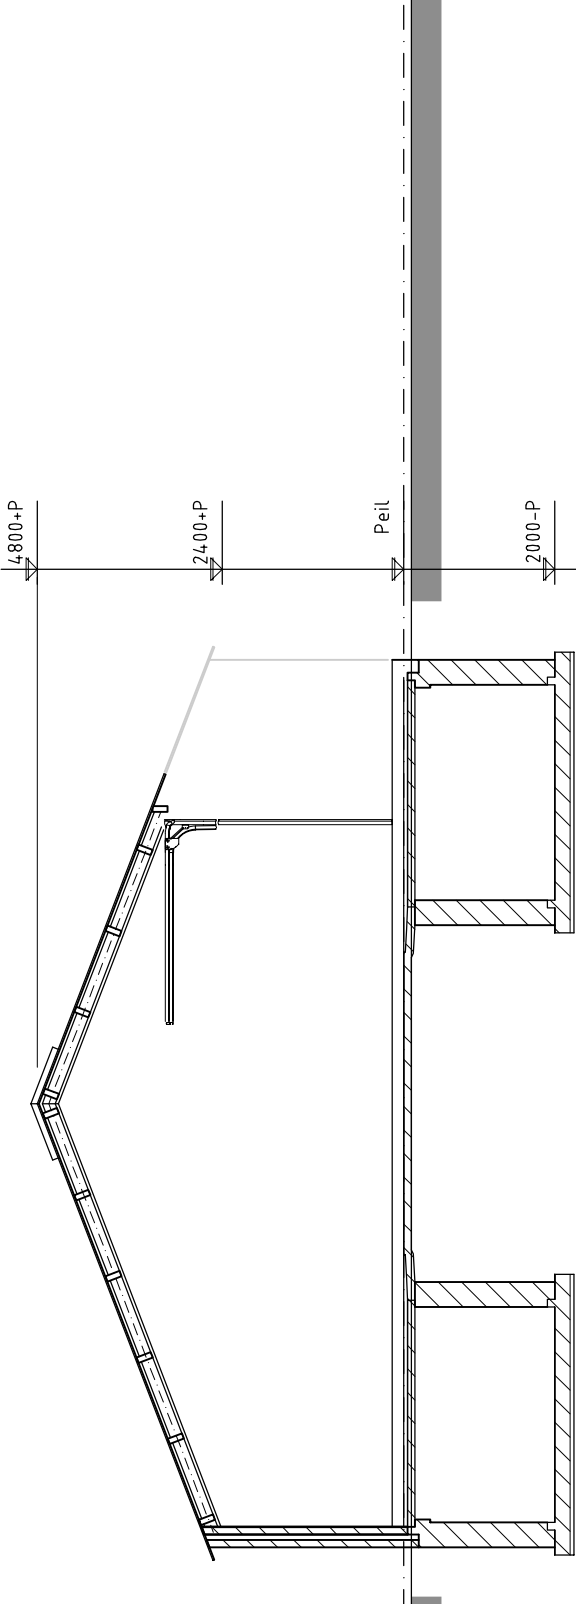

Rechter Zijgevel.

Voorgevel.


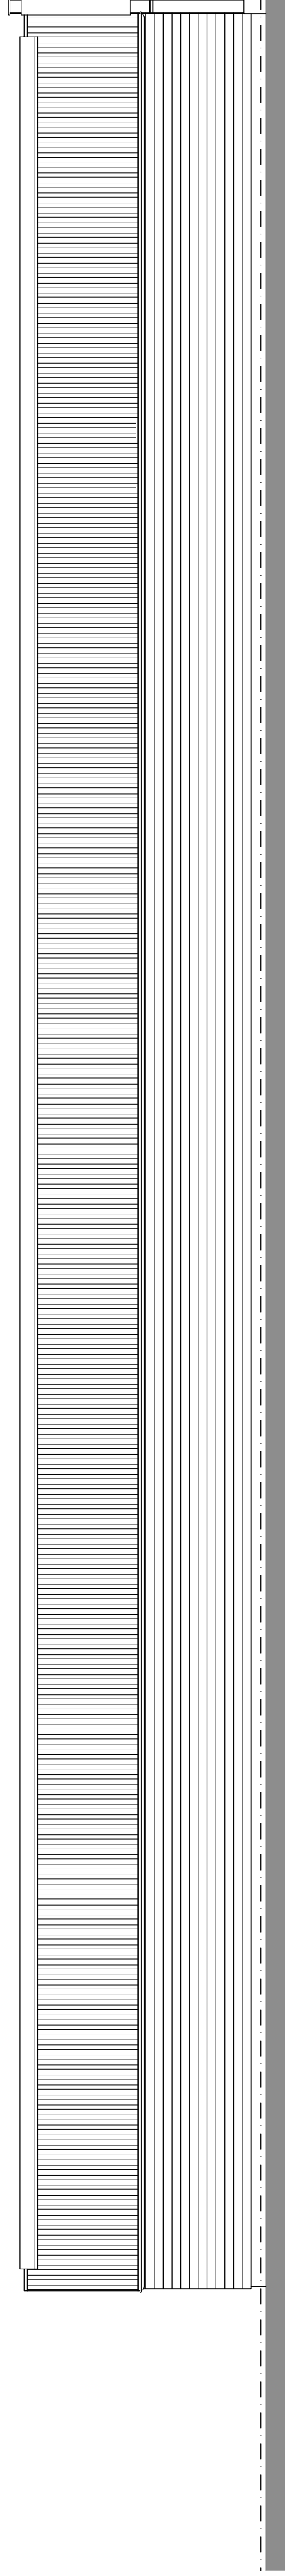


LinkerZijgevel.

Doorsnede.

Afwerkstaat:	Material:	Kleur:
onderdelen	stalen	
gevelplaat	staalwerk	grijs
veerwerk	zand-cement	champagnekleur
dobbeldekking	bestaand	blauwgrijs (RAL 7031)
korzen	mahonie-spijtel	blauwgrijs (RAL 7031)
deuren	Aluflgnt-spijtel	blauwgrijs (RAL 7031)
deining	Aluflgnt-spijtel	blauwgrijs (RAL 7031)
señalordner	staal	
luiken	-	zwart
gevelbekleding	douglas	
gaten vasthouden	zink	natrèl
boordbord	zink	natrèl
overstrek	-	

Gevelstenen, dakpannen en kleuren schilderwerk dienen vooraf bemonsterd en besproken te worden met de opdrachtgever. Alle schilderwerk in zijdeglans uitvoeren.

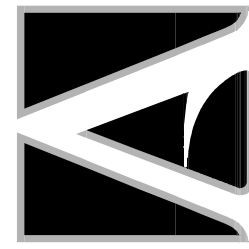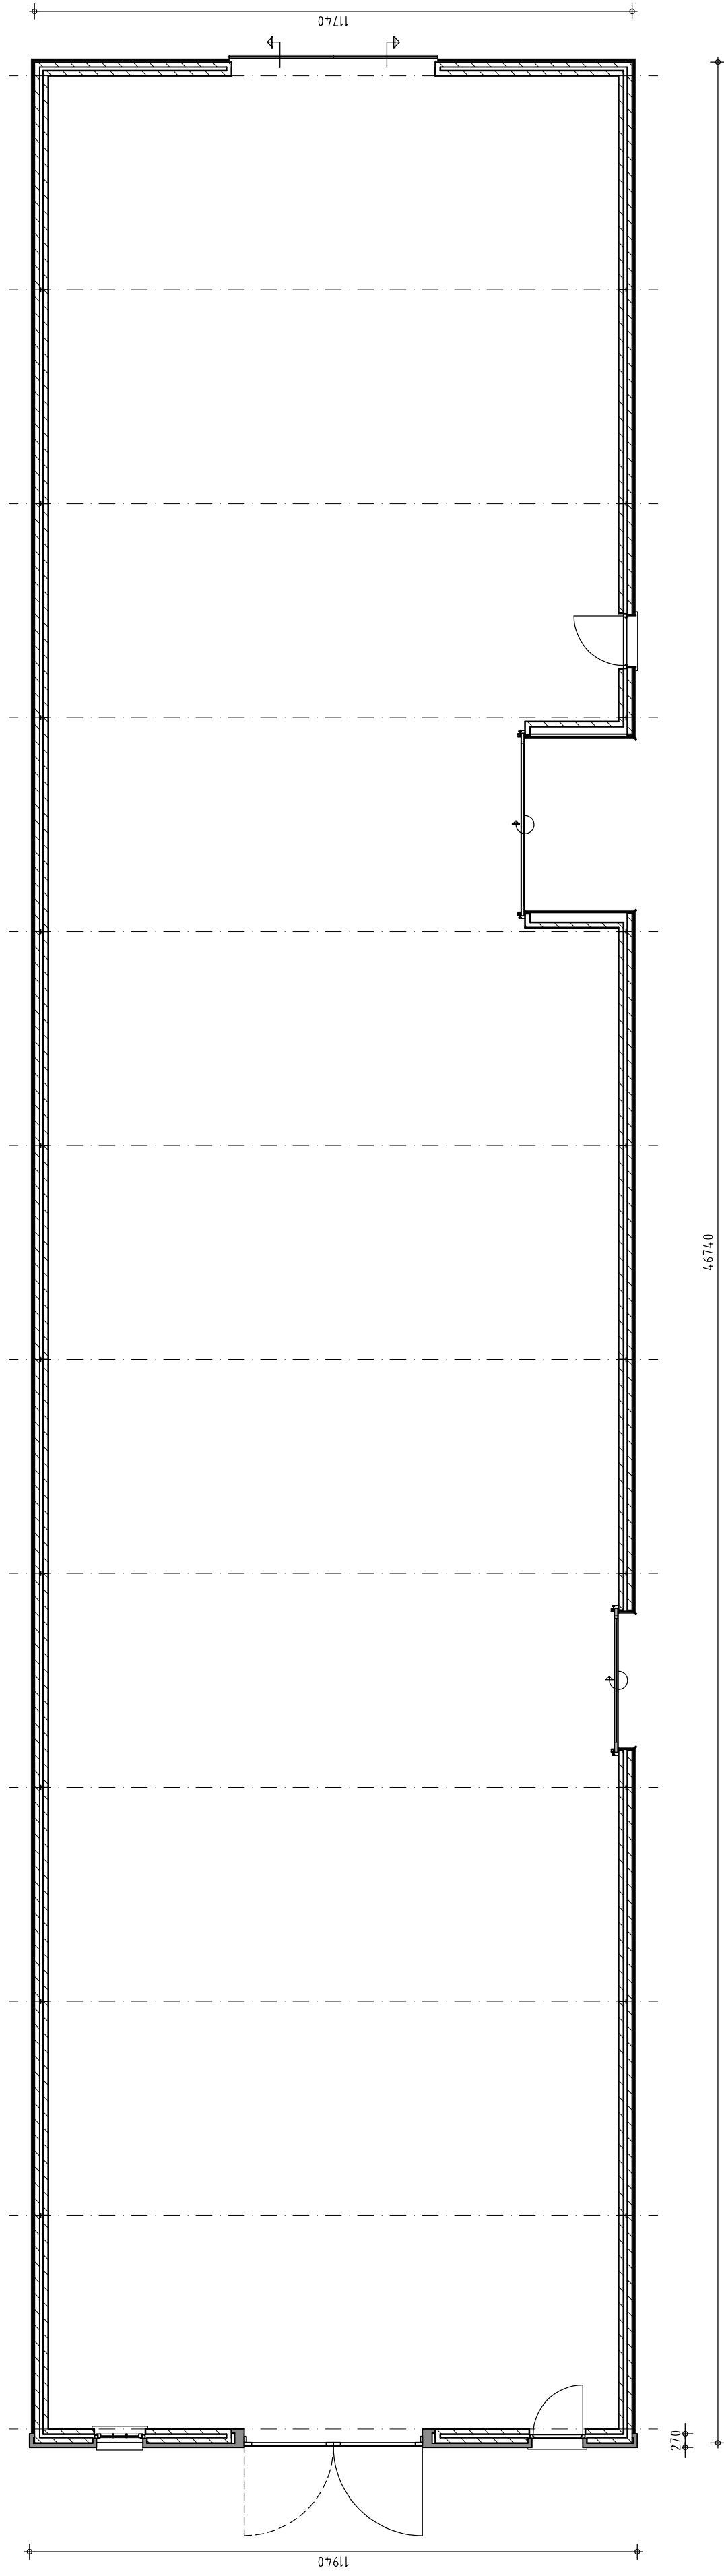

ARCEAU
o n t w e r p e

www.arceau.nl

Postbus 387
5400 AJ Uden
(06) 1888 4644
info@arceau.nl
KvK nr. 71960260


Deze tekening is eigendom van Arceau Ontwerpers B.V.
Vernietigdiging of mededeling aan derden, in welke vorm
dan ook, is zonder haar schriftelijke goedkeuring niet toegestaan.

**Plan voor de verbouw van een schuur
aan Mgr. Berkvensstraat ong. te Liesseel**

Onderdeel:

Voorlopig ontwerp

Plattegrond, gevels en doorsnede

 

Gedownload door:

Datum:	Gezocht op:
08.06.2024	16.04.2025
Schaal:	1:100
Formaat:	A1

Ontwerper:
Christian Manders
Getekend:
Christian Manders
Methusalem:
em@mosa.nl

231101.VO4