

VOORGEVEL
tijdelijke uitvoering


RECHTER-ZIJGEVEL
tijdelijke uitvoering

ACHTERGEVEL
tijdelijke uitvoering

LINKER-ZIJGEVEL
tijdelijke uitvoering

tijdelijke bewoning voor de tijd van uitvoering
van de bouwwerkzaamheden woning
na voltooiing van de woning de functie omzetten
naar berging, techniek en carport

materialen		
gevels	baksteen	Geostijlistic kleur wit
voegwerk	voegmortel	dunbed 3mm op kleur netslwerk
gevelbekleding	hout	RAL 9005 zwart
kozijnen	hout	RAL 9005 zwart
dak	keramisch	antraciet / zwart
beglazing	thermisch	blank

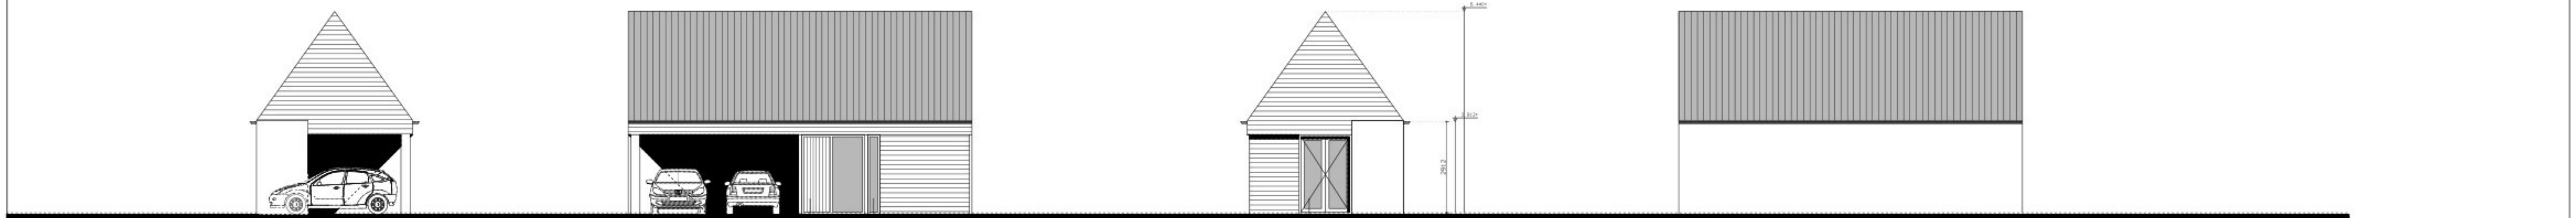


VOORGEVEL
definitieve uitvoering na voltooiing woning


RECHTER-ZIJGEVEL
definitieve uitvoering na voltooiing woning

ACHTERGEVEL
definitieve uitvoering na voltooiing woning

LINKER-ZIJGEVEL
definitieve uitvoering na voltooiing woning

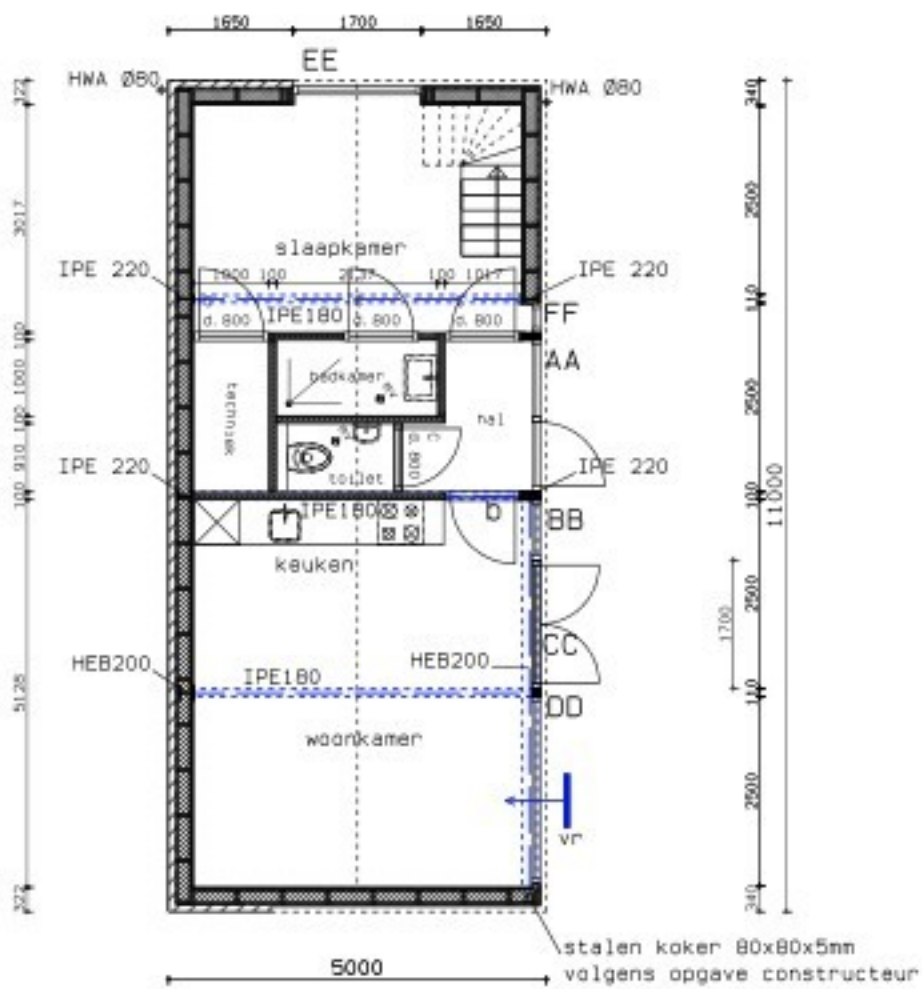

BEGANE-GROND
tijdelijke uitvoering

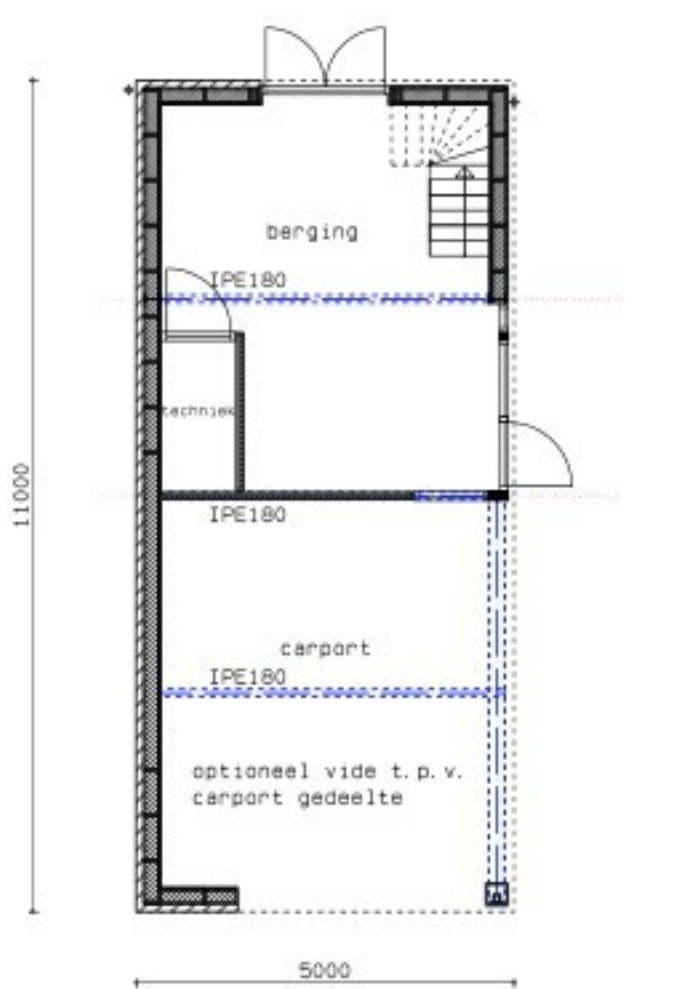

BEGANE-GROND
definitieve uitvoering na voltooiing woning



VERDIEPING

ZIE BLAD 3 VOOR DE GEHELE UITVOERING VAN TECHNISCHE GEGEVENS

ALLE MATEN VOORAF IN HET WERK INMETEN EN
CONTROLLEREN ALVORENS TOT UITVOERING OVER
TE GAAN

ARCHITECTENBUREAU PAUL VAN DER PUTTEN

BESTEKTEKENING

plan voor het veranderen, gedeeltelijk heroprichten van een bestaande woning aan Brouhuysweg 12 te Vlieland

GEVELS BIJGEBOUW BEHORENDE BIJ BLAD 3

DATUM: 16-06-2026
GEM:
SCHAAL: 1:100 BLAD:

0524

4