



Deze kaart is noordgericht
Perceelnummer
25
Huisnummer

- Vastgestelde kadastrale grens
- Voorlopige kadastrale grens
- Administratieve kadastrale grens
- Bebouwing

Schaal 1: 1000

Kadastrale gemeente Mierlo
Sectie K
Perceel 524

kadaster



Aan dit uitreksel kunnen geen betrouwbare maten worden ontleend.
De Dienst voor het kadaster en de openbare registers behoudt zich de intellectuele
eigendomsrechten voor, waaronder het auteursrecht en het databankenrecht.

Voor een eensluidend uitreksel, geleverd op 12 juli 2024
De bewaarder van het kadaster en de openbare registers



12345
Perceelnummer
Deze kaart is noordgericht

— Vastgestelde kadastrale grens
— Voortopige kadastrale grens
— Administratieve kadastrale grens
— Bebouwing

Kadastrale gemeente Mierlo
Sectie K
Perceel 524

Schaal 1: 1000


kadaster



Voor een eensluidend uittekstsel, geleverd op 12 juli 2024
De bewaarder van het kadaster en de openbare registers
Aan dit uittekstsel kunnen geen betrouwbare maten worden ontleend
De Dienst voor het kadaster en de openbare registers behoudt zich de intellectuele
eigendomsrechten voor, waaronder het auteursrecht en het databankenrecht.

De afmetingen van de nieuwe uitweg

Uitweg afmetingen;

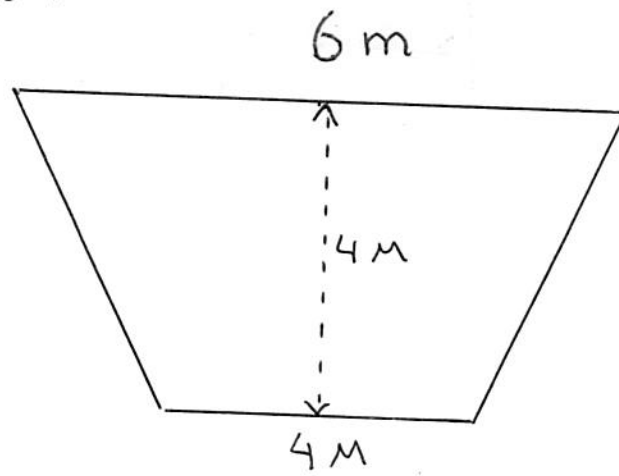

Oprit afmetingen naar garage;

