



-2 kelder



-1 kelder



00 begane grond




00a tussenverdieping



01 eerste verdieping



02 tweede verdieping

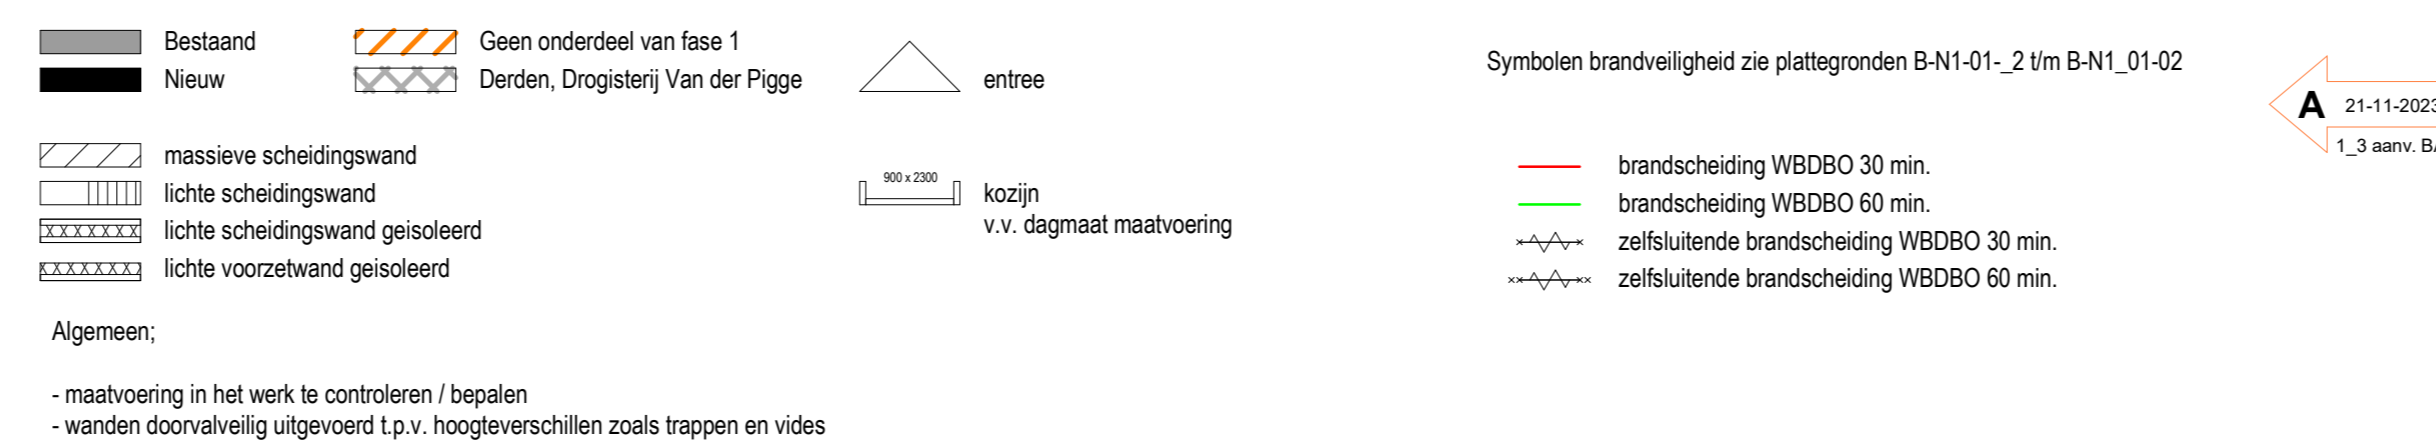

**brandcompartimentering**

- Brandcompartiment 00 en 01
- Brandcompartiment kelder -2 en -1
- extra beschermde vluchtroute

**MV SA**

MVSA b.v.  
P.O. Box 2737  
1702 ZG IJsselstein  
The Netherlands  
tel. +31 25119800  
office@mvsa.nl  
www.mvsa.nl

project  
Le Magasin  
Grote Houtstraat 70

opdrachtgever A3 Twee B.V.	onderwerp 900 oppervlaktebestemming	datum 22-06-2023	gewijzigd A1 21-11-2023	project 22357
ontwerper AP	onderdeel brandveiligheid	schaal 1:200	status definitief	formaat A3
taal BA				tekeningsnummer B-N1-906