


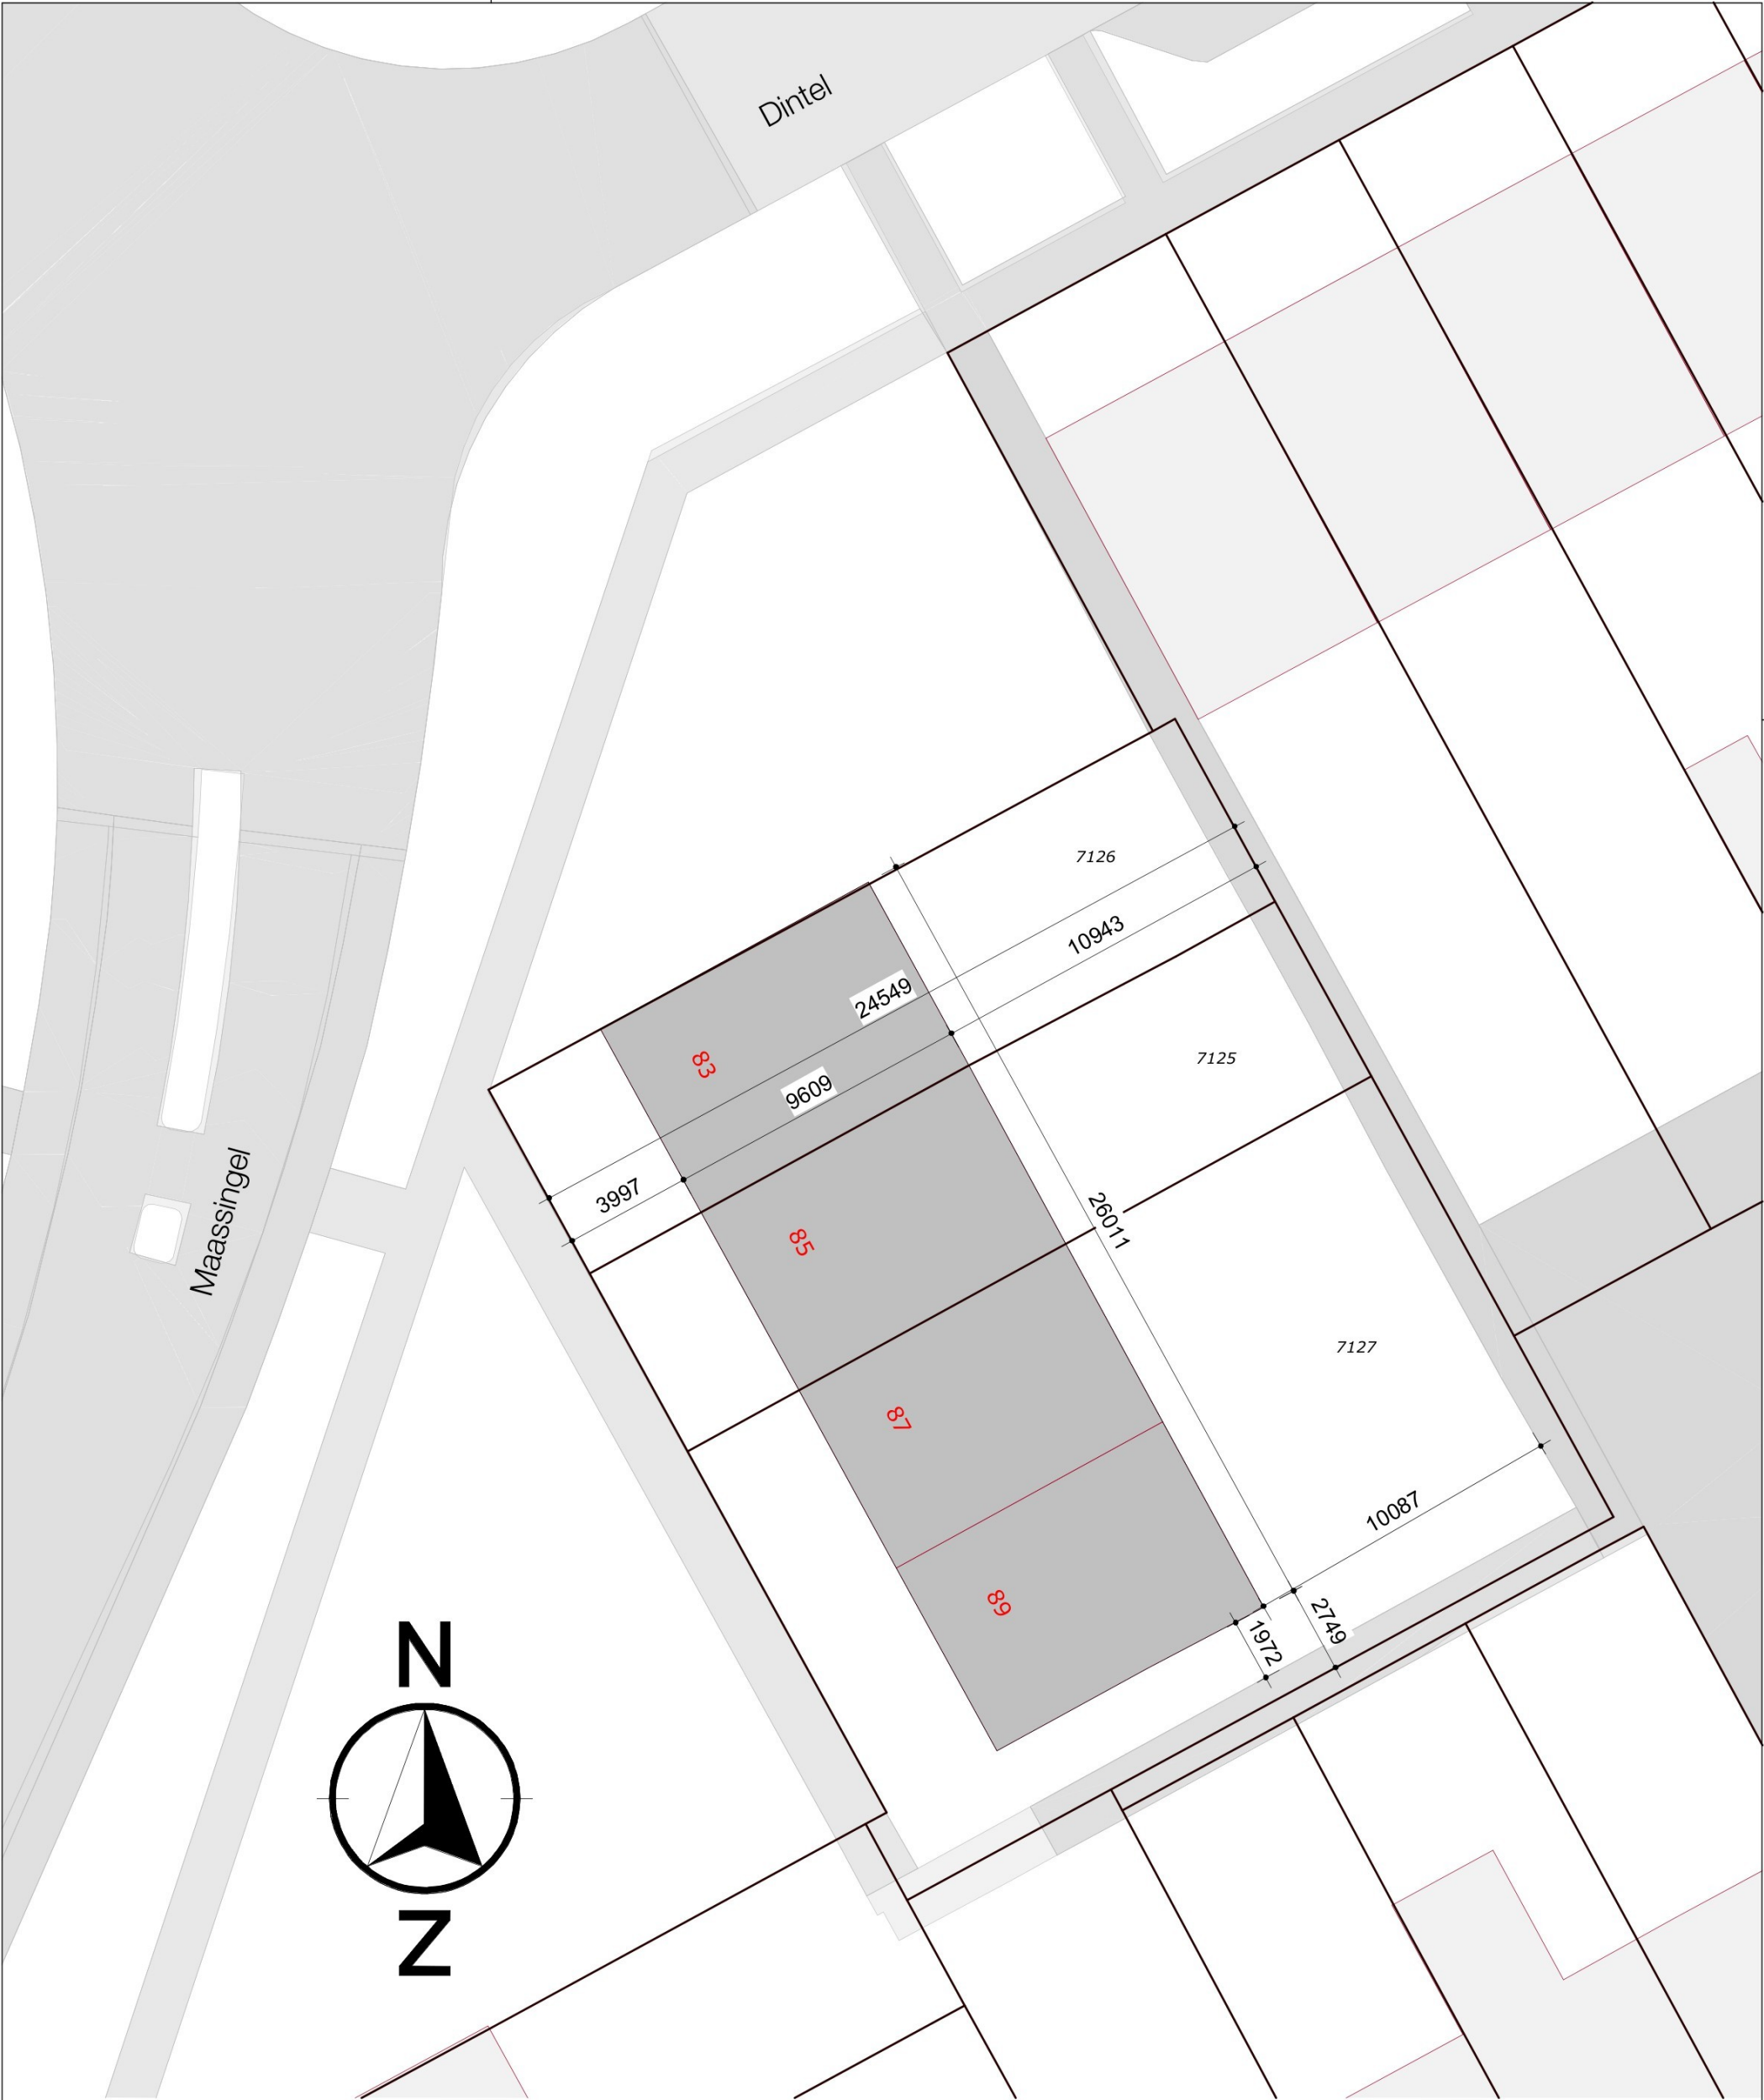

Situatie bestaand

gemeente Deurne
Sectie L
nummers 7125 t/m 7127

DATUM: 07-07-2026			
PROJECT: Herbouw 4 woningen aan Maassingel 83-89 te Deurne			
OPDRACHTGEVER: [REDACTED]			
FASE: Concepting			
OMSCHRIJVING: Situatie bestaand toestand			
SCHAAL: 1 : 200	PROJECT NUMMER: 926073	BLAD NUMMER: CO_SBT01	AFMETING: A3

Definitief