


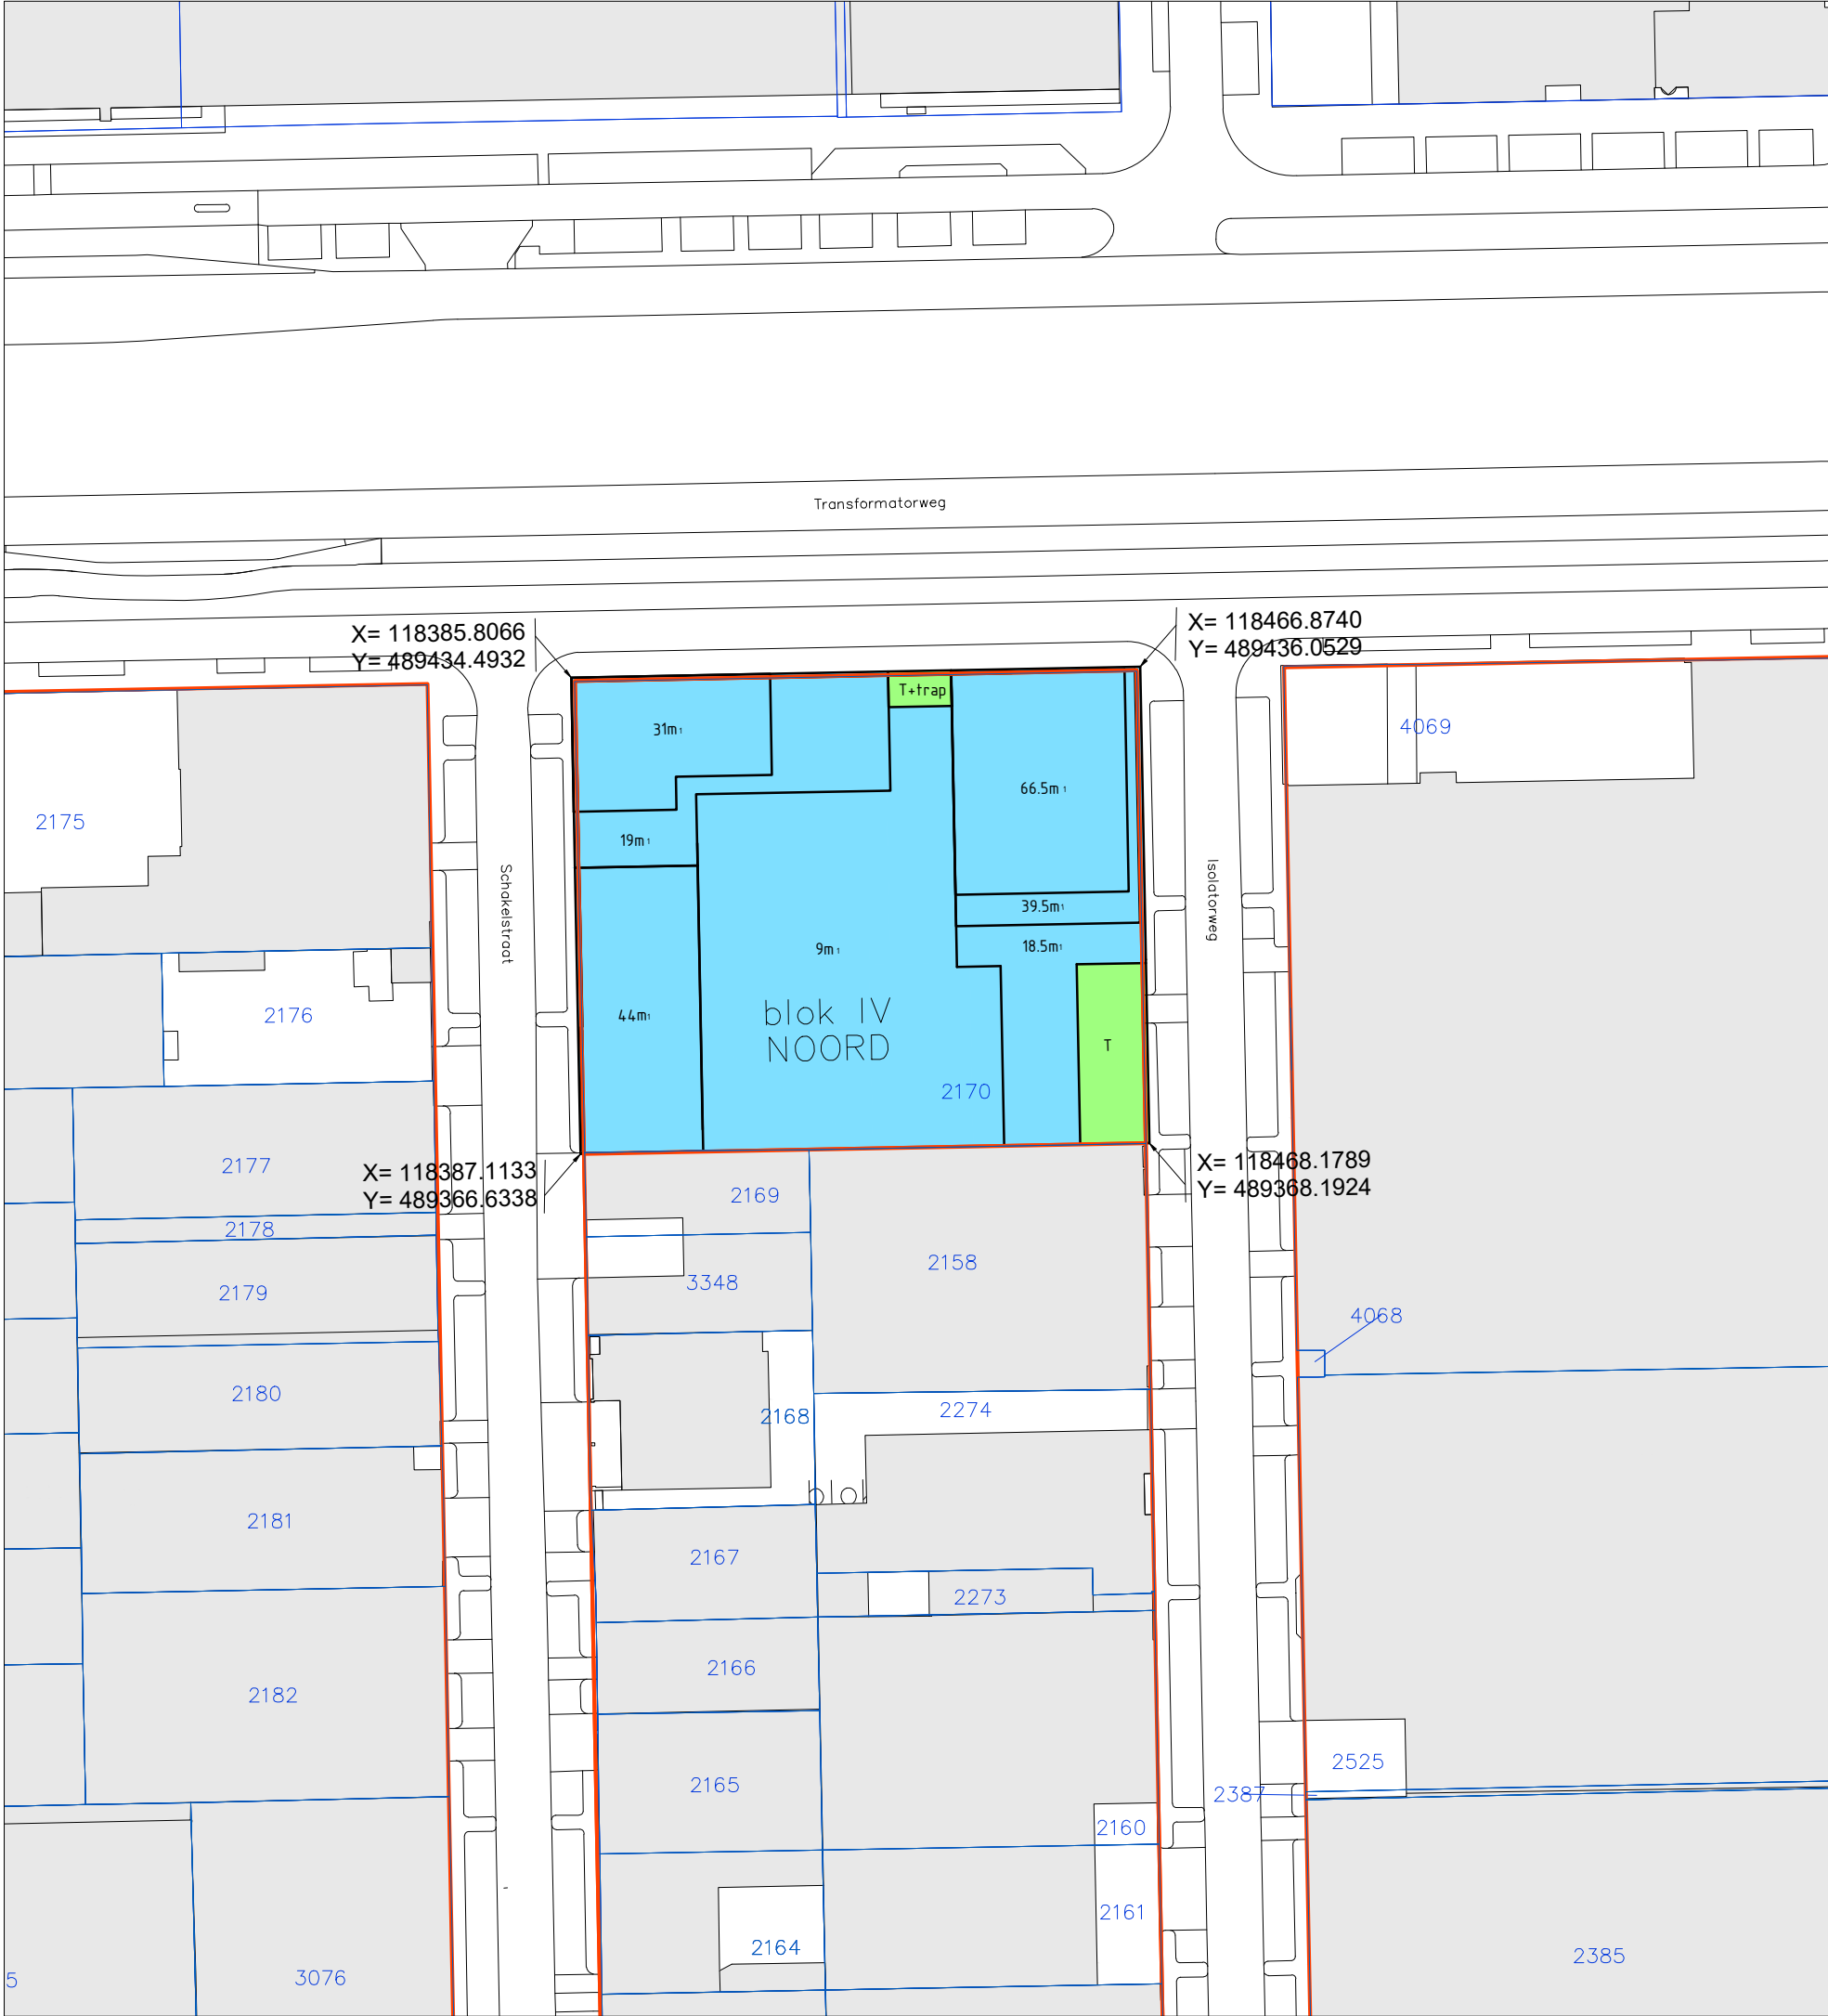

- Bebouwing Kwartiermaker
- Groen/trappartij tuin
- Bestaande bebouwing
- Kadastrale grens - nieuw
- Kadastrale grens - huidig
- 19m₁ Bouwhoogte
- RD-coördinaten
- Kadastraal perceelsnummer

Aquarius B.V.
i.o.v. Aurelio B.V.
Bloemstraat 8 hs | 1016 LB | Amsterdam
opdrachtgever

De Kwartiermaker
Transformatorweg 37
projekt

Indieningstekening
Project De Kwartiermaker

onderdeel



e/	f/	g/	h/
a/	b/	c/	d/
1:1000		21/12/'23	
schaal	getekend	datum	wijziging

22031VO

werknr fase bouwdeel kode volgnummer

de Architecten Cie.
Klaprozenweg 75A
1033 NN Amsterdam
Postbus 17086
NL-1001 JB Amsterdam
Nederland

T +31 (0)20 5306 300
F +31 (0)20 5309 399
E arch@cie.nl
www.cie.nl

Pi de Bruijn
Branimir Medic
Pero Puljiz
Frank Segaar (COO)
Erik Vrieling
Marten de Jong
Eric Van Noord