


zuidoost

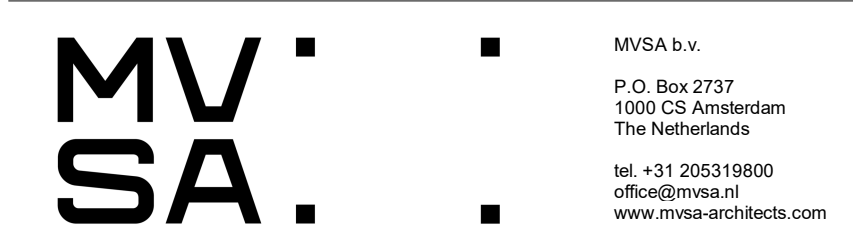

MVSA b.v.
 P.O. Box 2737
 1000 CS Amsterdam
 The Netherlands
 tel. +31 205319800
 office@mvs.nl
 www.mvsa-architects.com

project
 Le Magasin
 Grote Houtstraat 70

opdrachtgever
 A3 Twee B.V.

onderwerp
 02 gewijs

datum
 22-06-2023

gemaakt door
 BA

onderdeel
 zuidoost presentatie

schaal
 1:100

fase
 BA

status
 definitief

project
 22357

formaat
 A0-

tekeningsnummer
 P-N1-02-03