


Opdrachtgever	Locatie	Vuurlinie orgenummer	Datum	23-02-2022
	Schaal	1:200	Formaat	A3
	Geleend door		Wijzigingsdatum	
	Projectnummer	5853OM101	Blaadnummer	02/04
Postbus 12 5845 ZG Sint Anthonis	tel. 0493 - 59 75 00 fax. 0493 - 59 75 09	Bezoekadres: Burg. Wijfvlieftaan 1 te De Rips	© ALLE RECHTEN VOORBEHOUDEN	

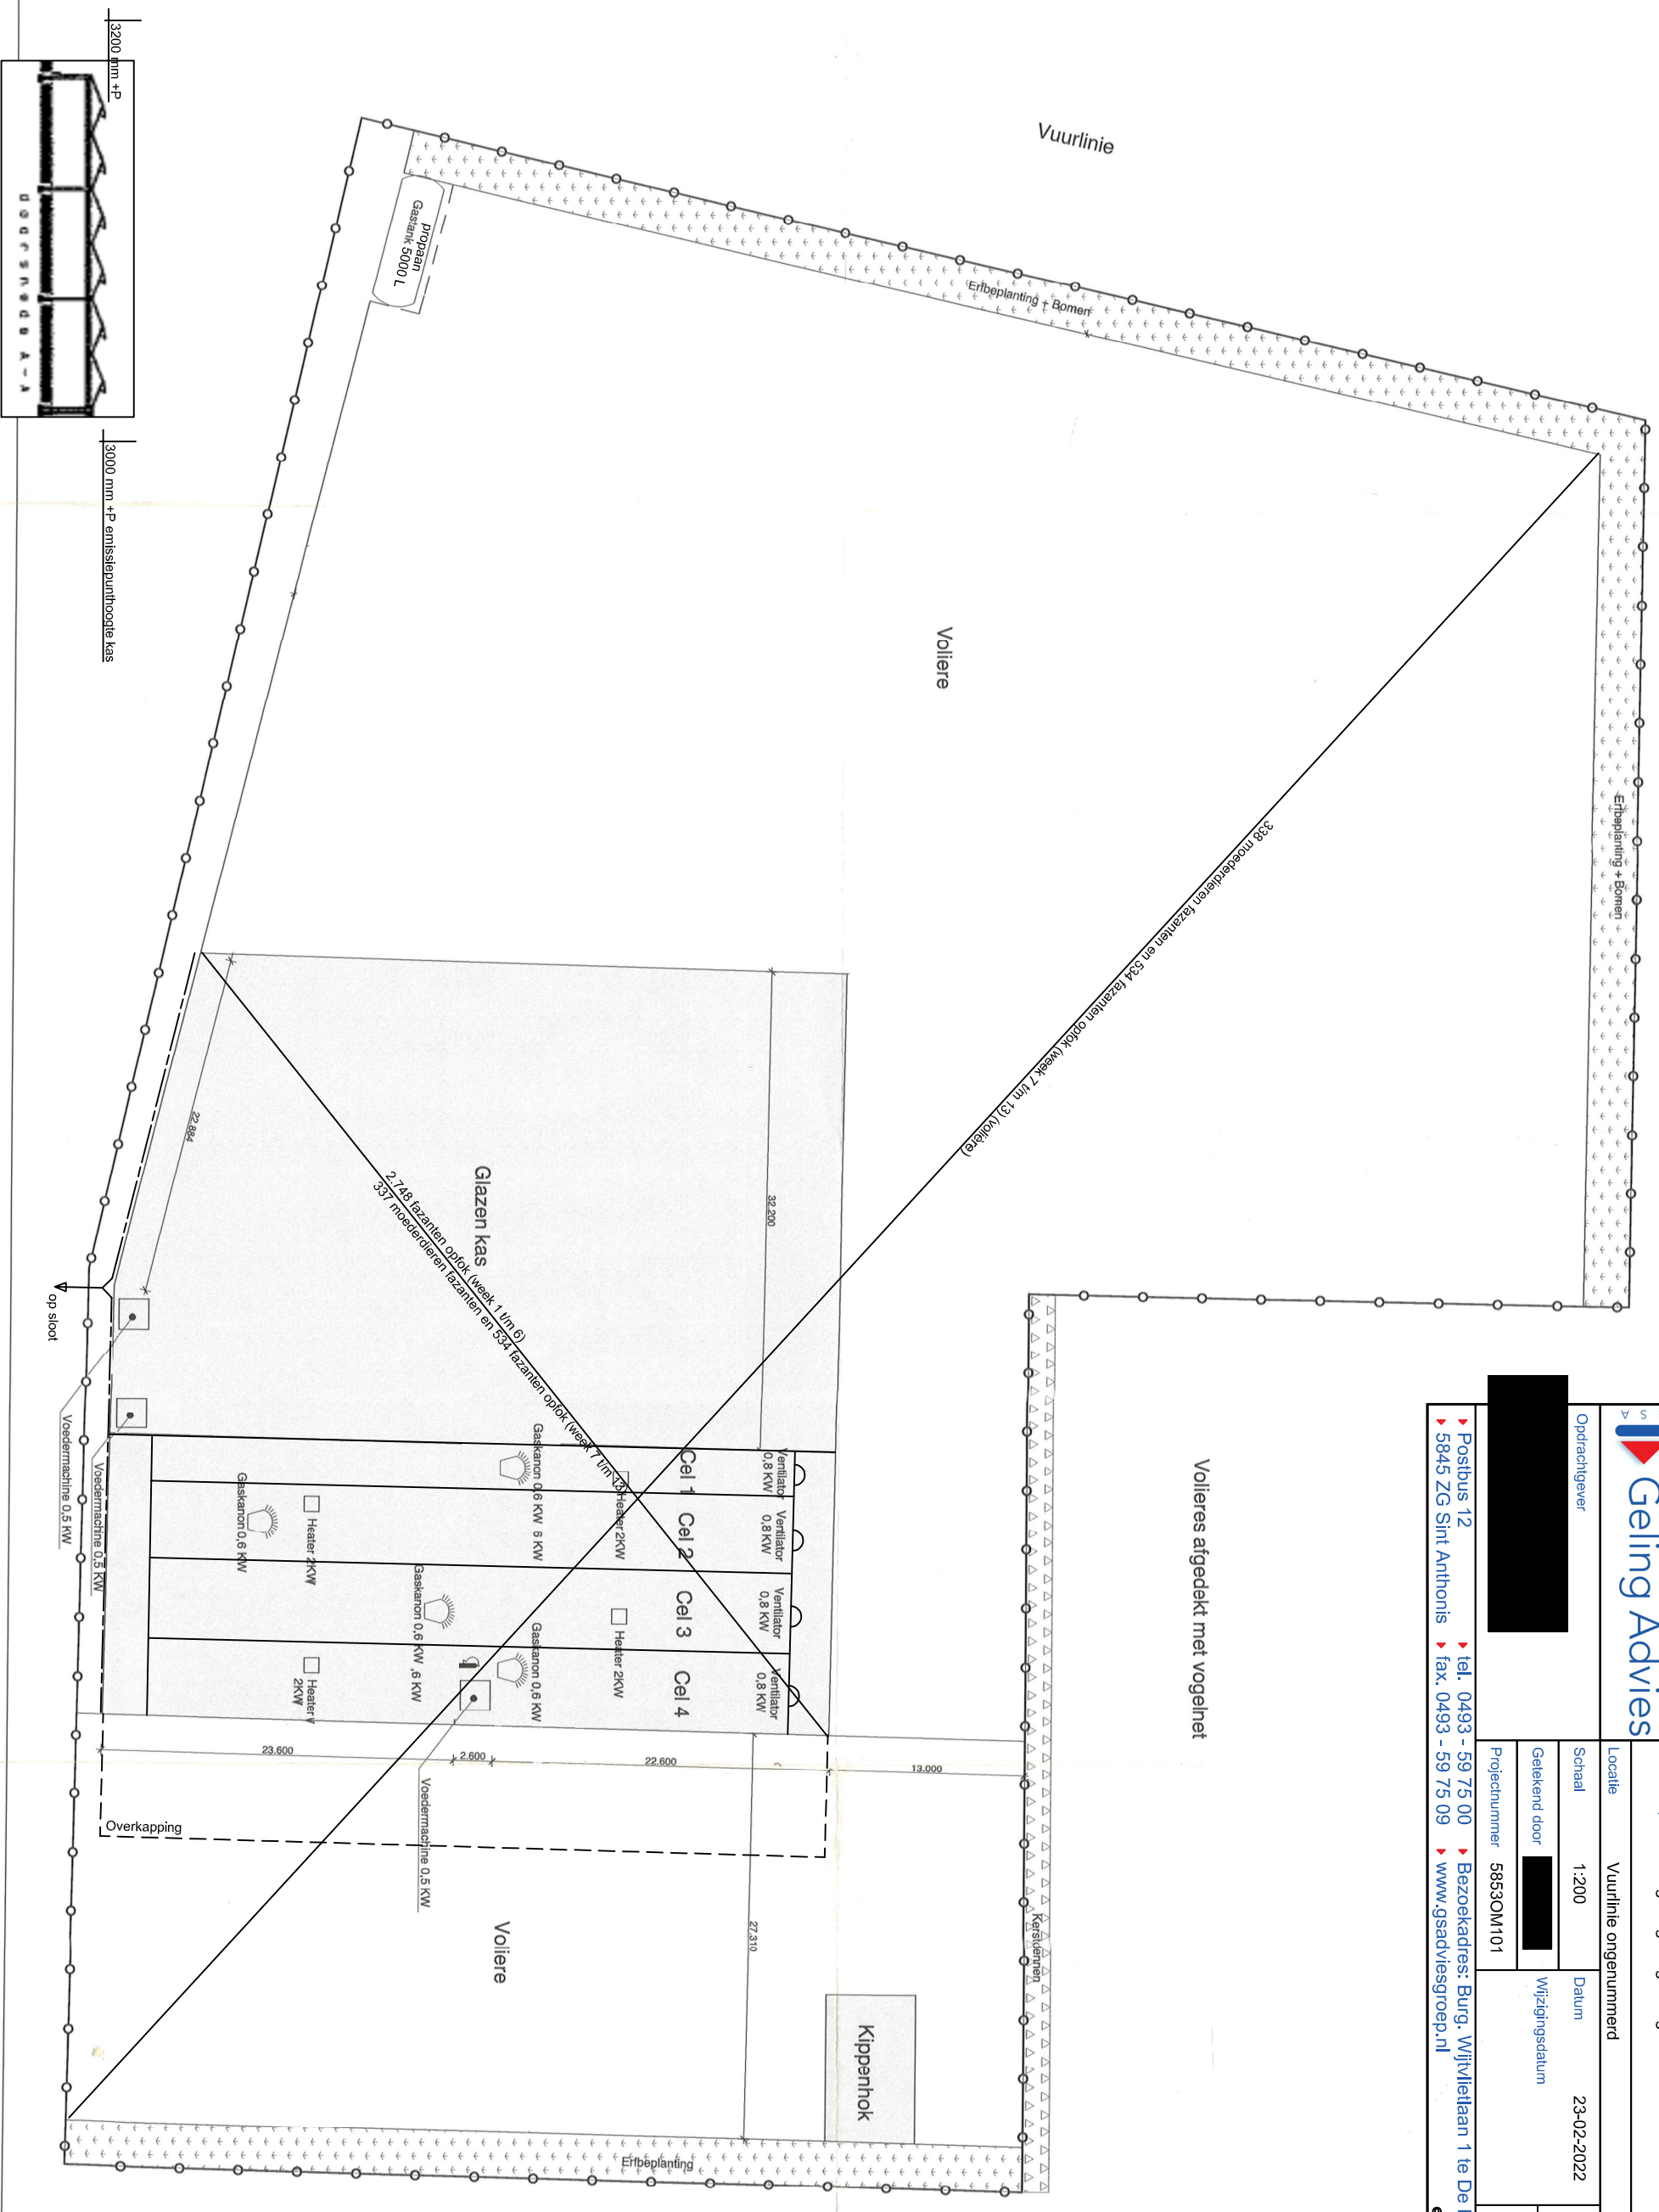

Volleres afgedekt met vogelnet

Vollere

Vuurlinie

Kippenhok

Glazen kas

Vollere

Overkapping

op sloop

3200 mm +P

3000 mm +P emissiepunthoogte kas

