


BVO begane grond

1 : 100

Brutvloeroppervlakte (BVO)			
woning	Naam	Verdieping	Oppervlakte (m²)
05	BVO	00 begane grond	86,4 m²
05	BVO	01 eerste verdieping	87,4 m²
05	BVO	02 tweede verdieping	86,4 m²
			260,2 m²

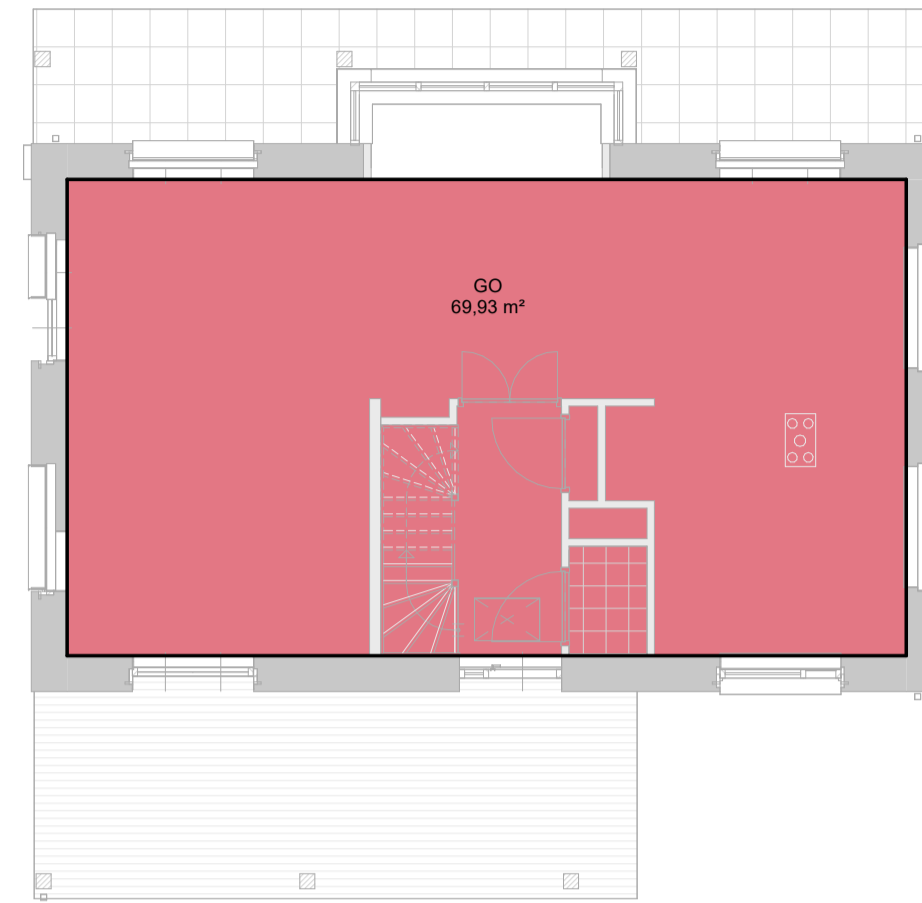

GO begane grond


1 : 100

Gebruiksoppervlakte (GO)			
woning	Naam	Verdieping	Oppervlakte (m²)
05	GO	00 begane grond	69,9 m²
05	GO	01 eerste verdieping	69,9 m²
05	GO	02 tweede verdieping	46,3 m²
			186,2 m²




BVO eerste verdieping

1 : 100

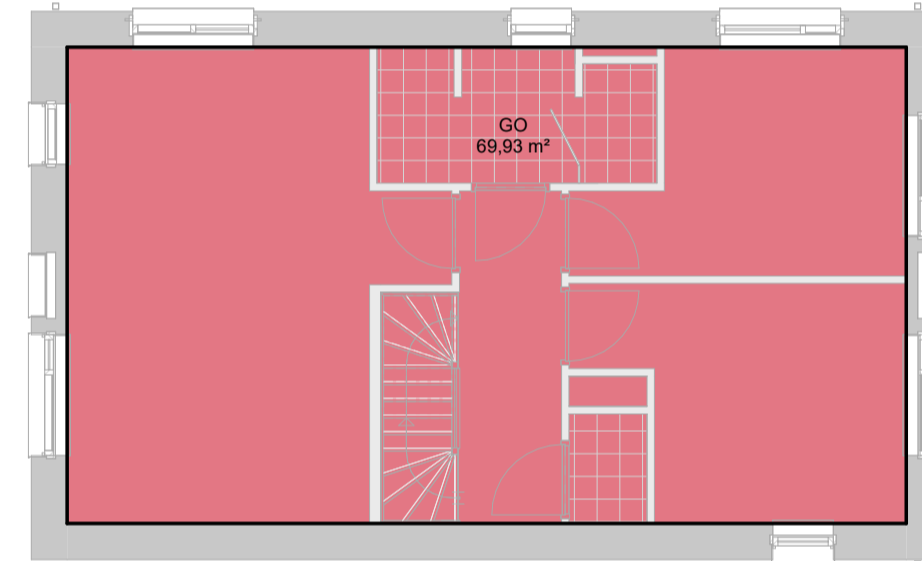


GO eerste verdieping

1 : 100

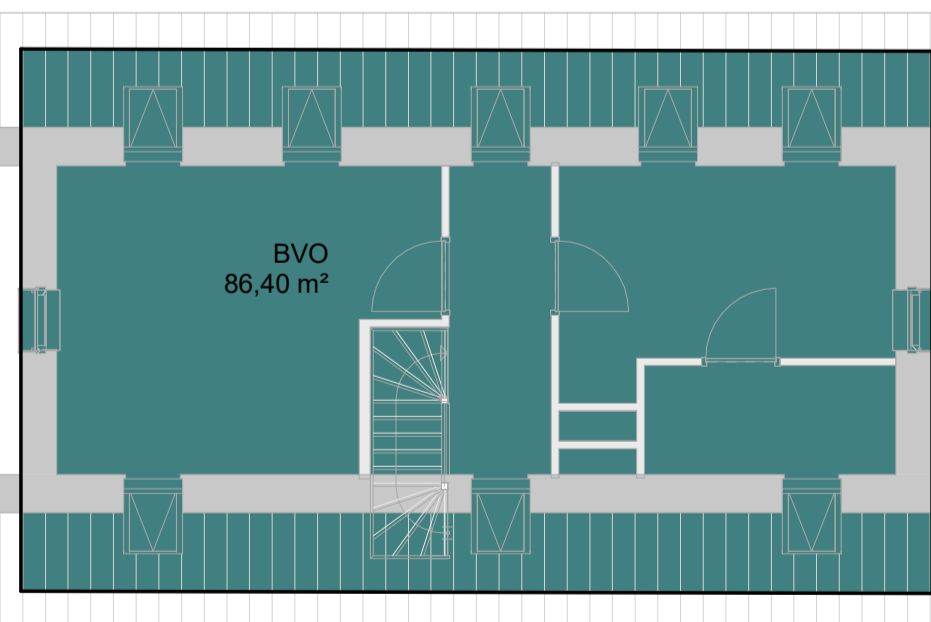

BVO tweede verdieping

1 : 100

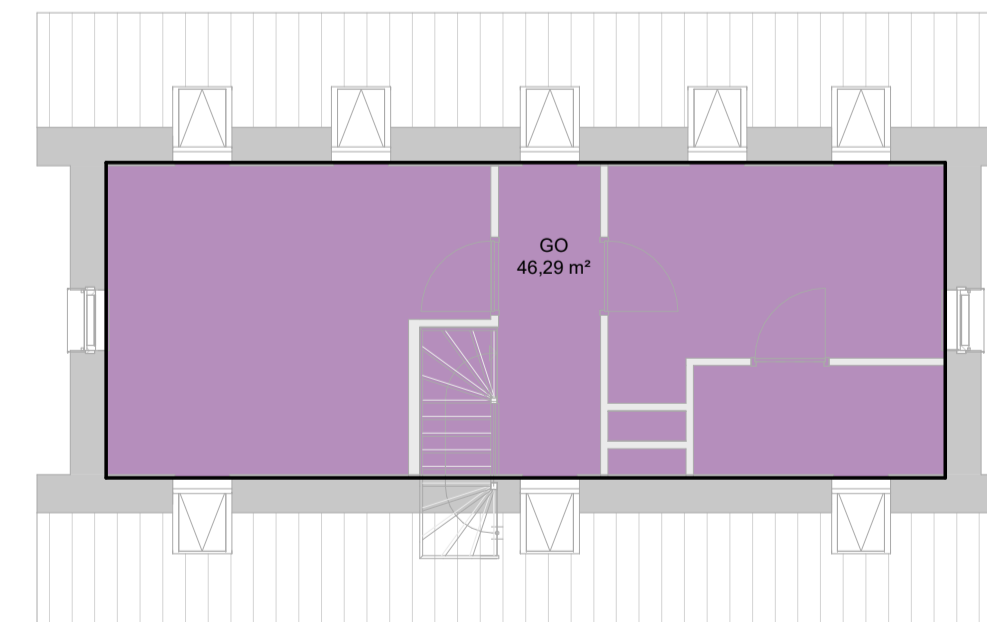

GO tweede verdieping

1 : 100

ENZO®

kennerdijk 239 t + 31 (0)172 50 30 90 info@enzoarchitecten.nl
2154nn burgerveen www.enzoarchitecten.nl

opdrachtgever Hugo van Luling Beheer B.V.
Stommeerweg 72/H, 1431 EX
Aalsmeer

project Sloteweg Amsterdam
Sloteweg 992/994, 1066 CS
Amsterdam

tekening BVO en GO tekening
BLOK 3 - stalwoning
fase definitief ontwerp

schaal 1 : 100
formaat A1
getekend FdP

projectdatum 28-06-2024
wijziging a
wijziging b
wijziging c
wijziging d
wijziging e

DEFINITIEF

ALLE MATEN IN HET WERK TE CONTROLEREN !

projectnummer

21525

tekeningnummer

DO-B.03-71