




Legenda

- Perceelgrens
- Bestaande oprit verharding opp. ca. 402 m²
- Bestaande parkeerplaats verharding opp. ca. 265 m²
- Nieuwe verharding klinkers opp. ca. 430 m²
- Grind, bont opp. ca. 203 m²
- gras, onverhard opp. ca. 1620 m²
- Onderkant wadi opp. ca. 485 m²
- +2.00 Hoogtepunt obv. AHN4
- Uitstroombuis
- Te handhaven boom
- HWA perceelaansluiting
- HWA Ø200 PVC
- HWA Ø250 PVC
- Nieuwe WHA kolk
- Bestaande kolk
- Inspectieput




Locatie indicatie, schaal 1:2000

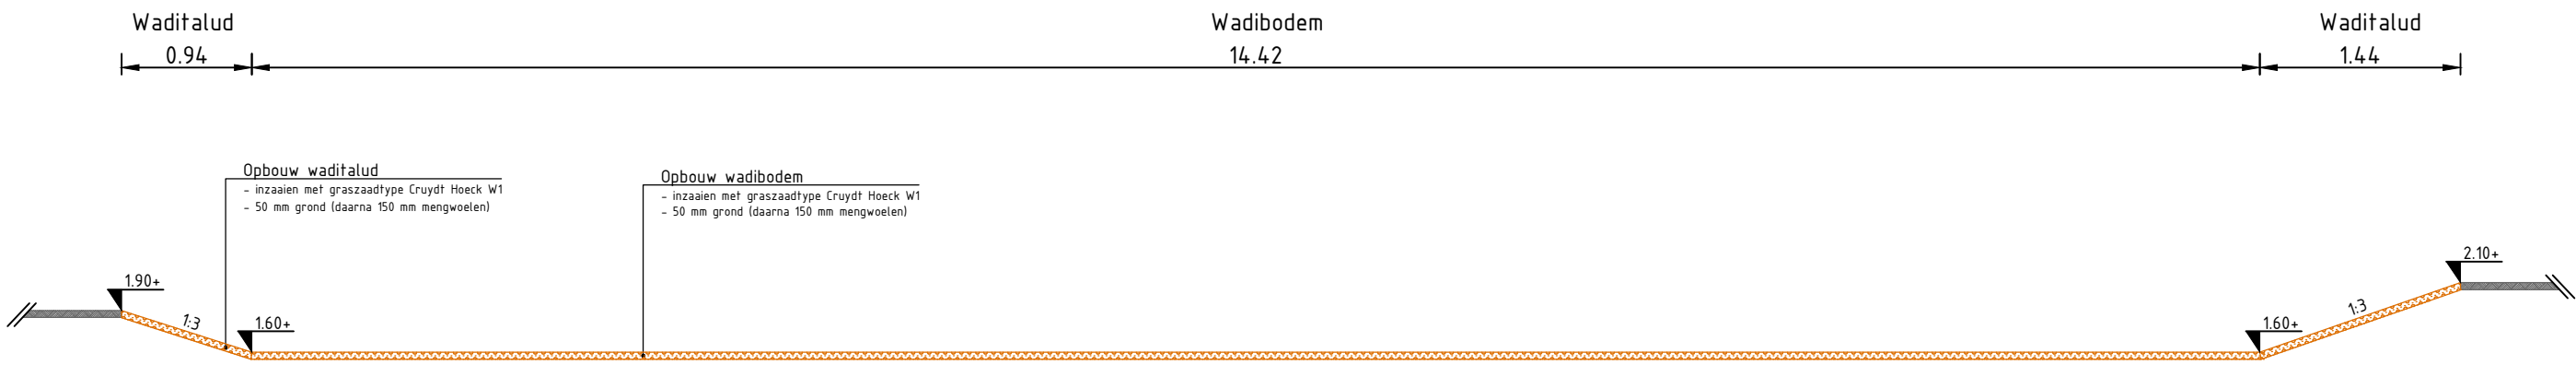

Dwarsprofiel A:A wadi
SCHAAL 1 : 50

- ALGEMENE TOELICHTING:**
- Maten in meters, tenzij anders vermeld;
 - Materiaalmaten in mm, tenzij anders vermeld;
 - Peilmaten in meters t.o.v. N.A.P., tenzij anders vermeld;
 - Diameters in mm, tenzij anders vermeld.

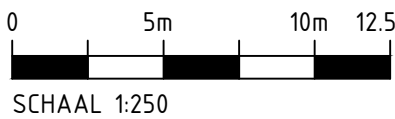

SCHAAL 1:250

Versie	Datum	Get.	Gec.	Wijzigingen	
Opdrachtgever:					
Onis Vastgoed BV					
					
Project:					
de Handschoen					
Onderdeel:					
Voorlopig Ontwerp					
HWA-stelsel					
Tekening nr.					
132202501-T-VO-R-01					
Formaat:		Schaal:		Blad van	
A1		1:250			
Status:		Versie:		Datum:	
in bewerking				11-09-2025	
Getekend:		Gecontroleerd:		Vrijgave:	
5.1.2e					
Stegehuis					
Zuipenstraat 28					
7575 EJ Oudersaai					
t www.stegehuis.nl					
e info@stegehuis.nl					
T 					

Legenda toegepaste uitzonderingsgrondslagen

In dit document zijn gegevens geanonimiseerd op grond van:

Wet	Artikel	Omschrijving	Pagina's
Wet open overheid	Art. 5.1 lid 2 sub e	De eerbiediging van de persoonlijke levenssfeer	1