



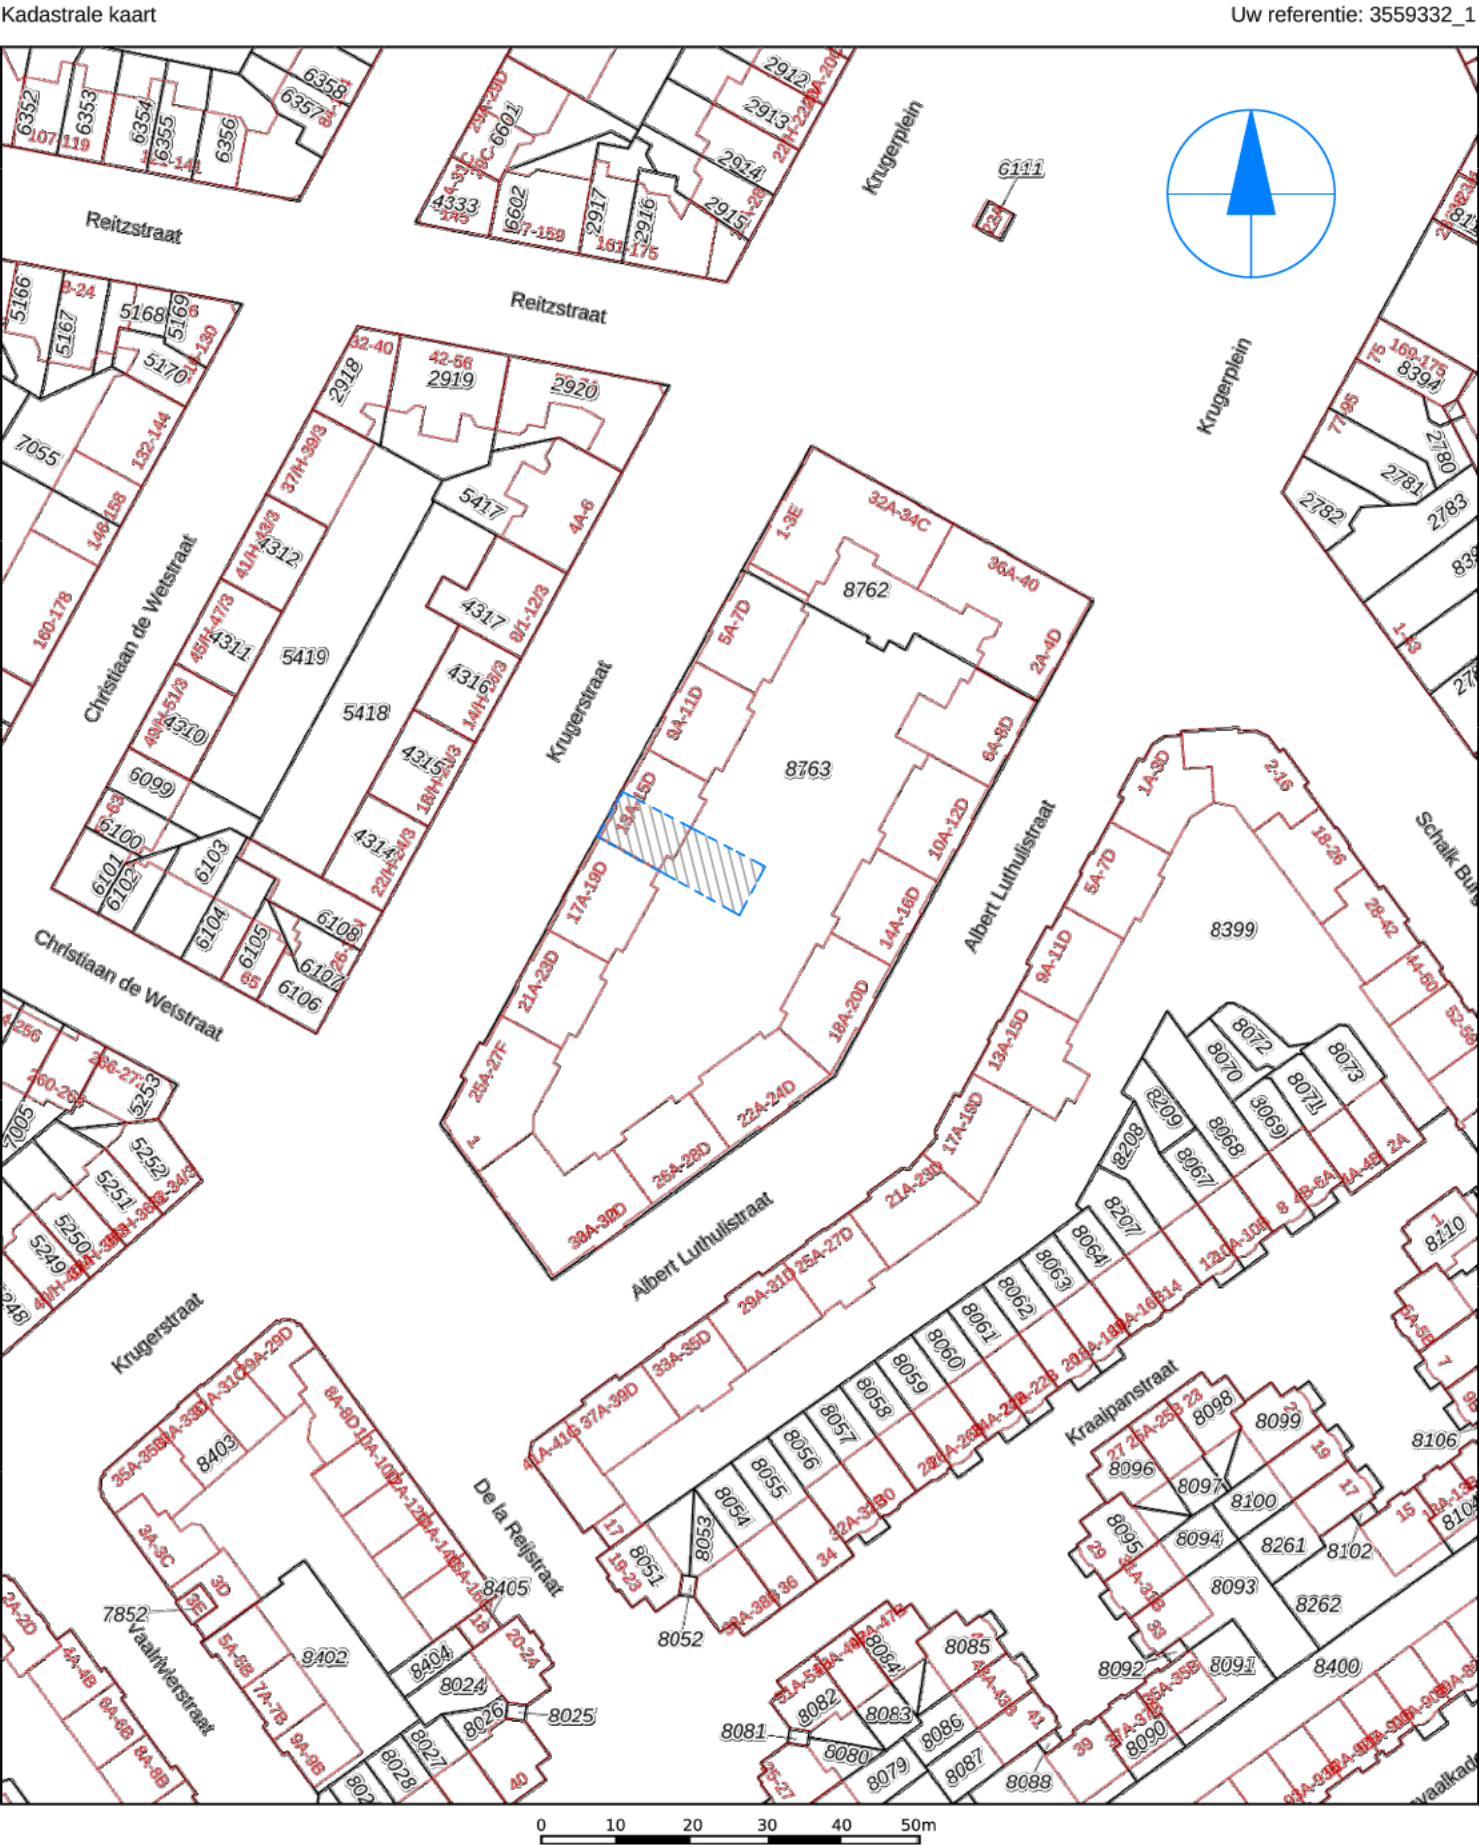

situatie woning/tuin schaal 1:1000

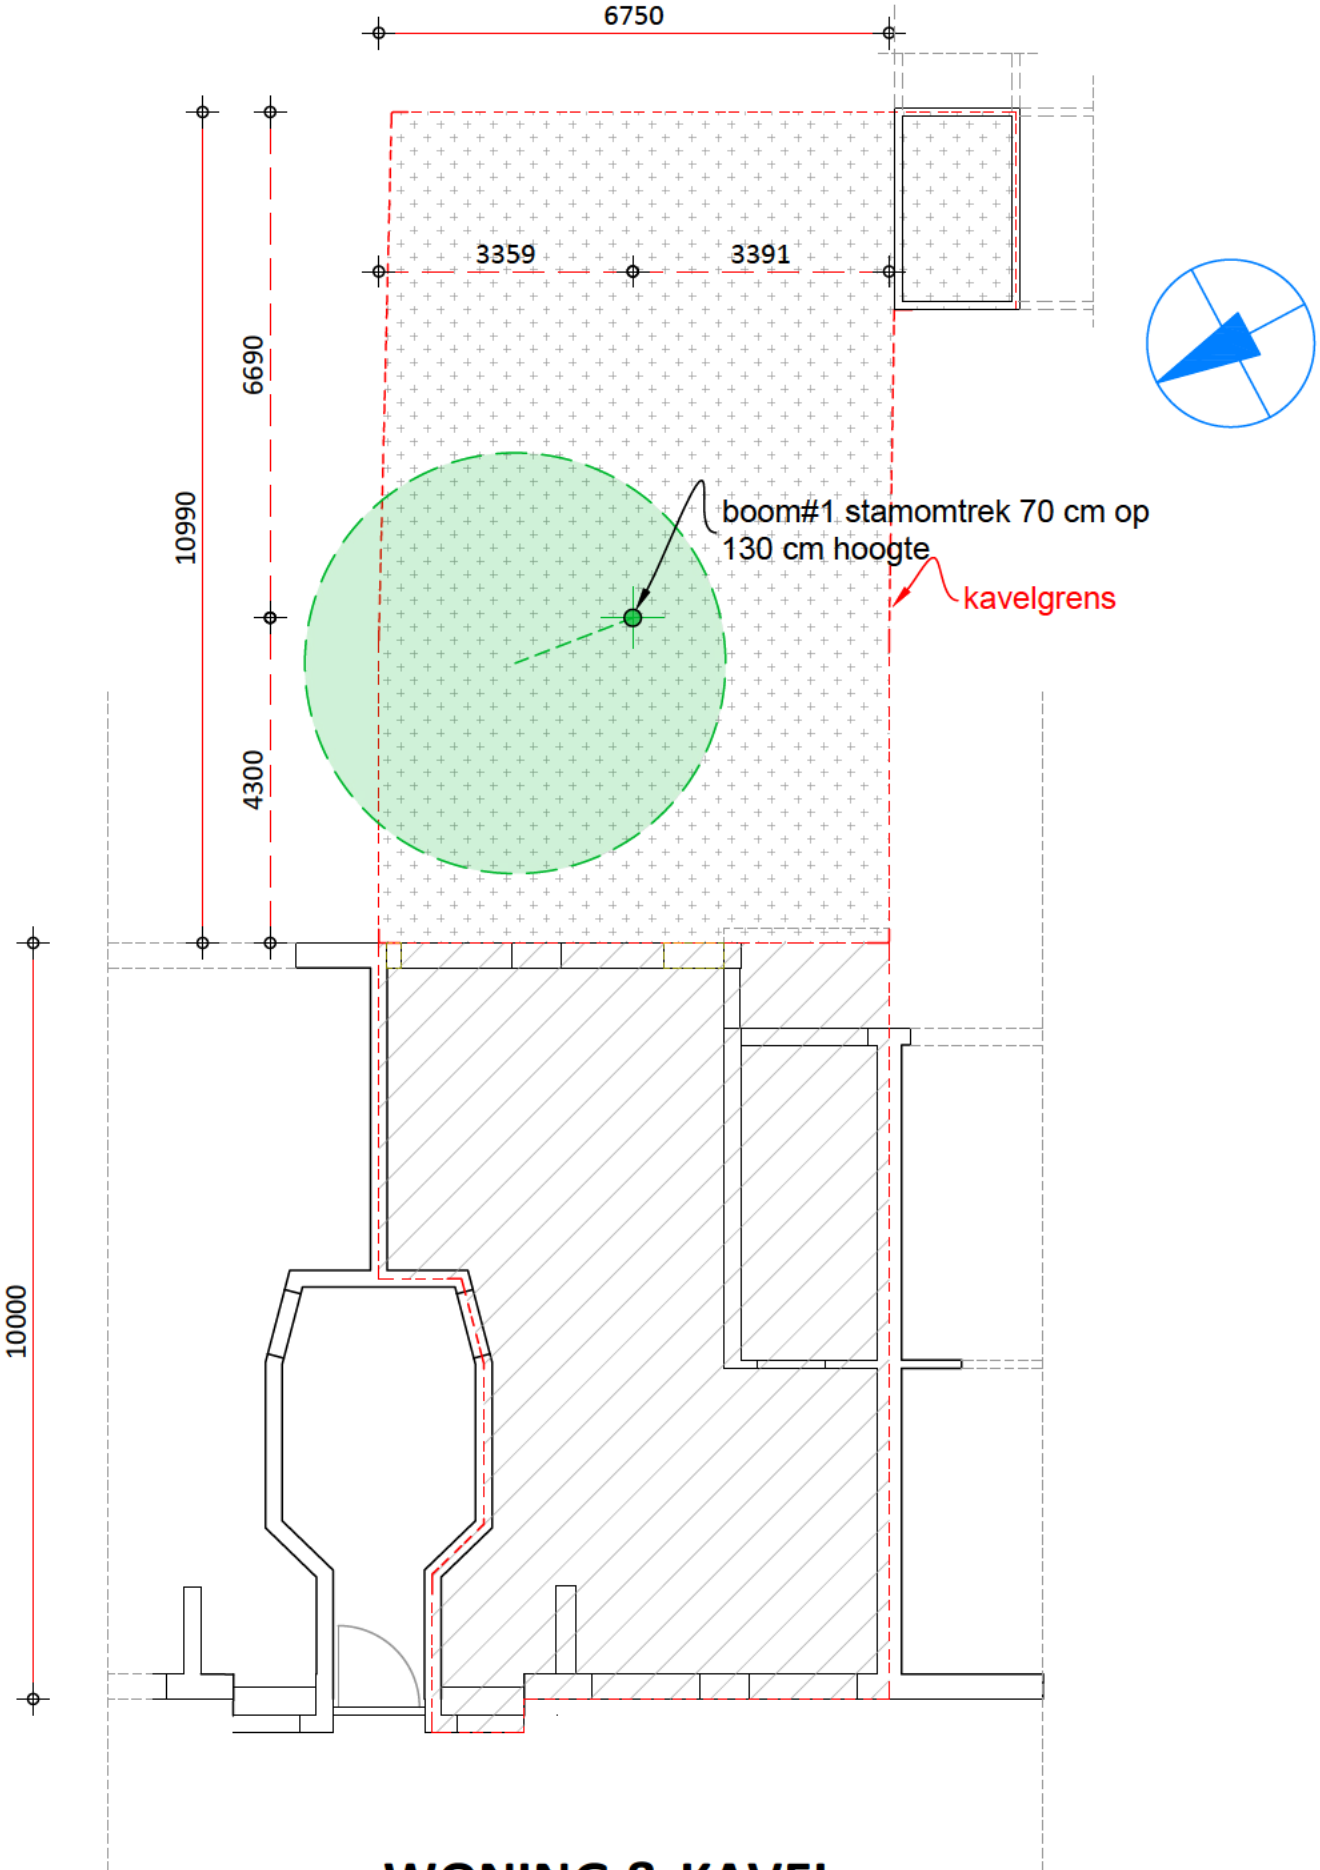

WONING & KAVEL

schaal 1:100



Jan Willem de Groot Architect

P Hans Frankfurthersingel 216
1060TP Amsterdam
020-6189570 - 0655777206
info@jwdegroot.nl
www.jwdegroot.nl

Project: Vernieuwing & uitbreiding woning

opdrachtgever: [REDACTED]

Projectadres: Krugerstraat 15A
1091 LC Amsterdam

aanvraag verwijderen boom in tuin

situatie

schaal 1:100, 1:1000 formaat: A3

datum: 16-11-2025

situatie
boom

tekening
KS_003