

1 2
6900

C

Vloer boven traforuimte

1 2

3

4

5

6

7

8

9

10

11

12

13

14

A'

B'

1830

10420

C'

D'

A

B

C

D

1830

14080

10420

6900

6900

6900

6900

6900

1

2

3

4

5

6

7

34500

8

9

10

11

12

13

14

6900

6900

6900

6900

6900

41400

1

2

3

4

5

6

7

8

9

10

11

12

13


14

POEREN	Afmetingen			Totaal
	Lengte	Breedte	Dikte	aantal
P2	2500	800	1000	7
P4	2500	2500	1250	2

- ALGEMENE OPMERKINGEN
- Alle hoogtematen t.o.v. Peil (tenzij anders aangegeven).
 - Alle maten in mm (tenzij anders aangegeven).
 - Voor overige maatvoering zie bouwkundige tekening(en).
 - Voor verdere uitwerking prefab elementen als vloeren, wanden, balkonplaten e.d. uitwerking leverancier(s).
 - Schachtspringen nader vast te stellen, zie springstekeningen installateurs(s).

- Voor constructieve uitgangspunten Pieters Bouwtechniek zie rapport R-T23052-OV-001 d.d. 15-12-2023

LEGENDA		Overspanningsrichting(en)
	: Beton	: Hout (onderliggend)
	: Breedplaatvloer	: Breedplaatvloer
	: Kalkzandsteen	: Kalkzandsteen (onderliggend)
	: CLT	: CLT vloer
	: Geveldekker	
	: Noodoverstort	
	: Verstevigde strook (binnen de vloerdikte)	
	: Koudebrugonderbreking	
	: Borstweringsteunen vlags leverancier	
	: HE200A, kolom op de constructie	
	: HE260A, kolom onder de constructie	
	: springzone	

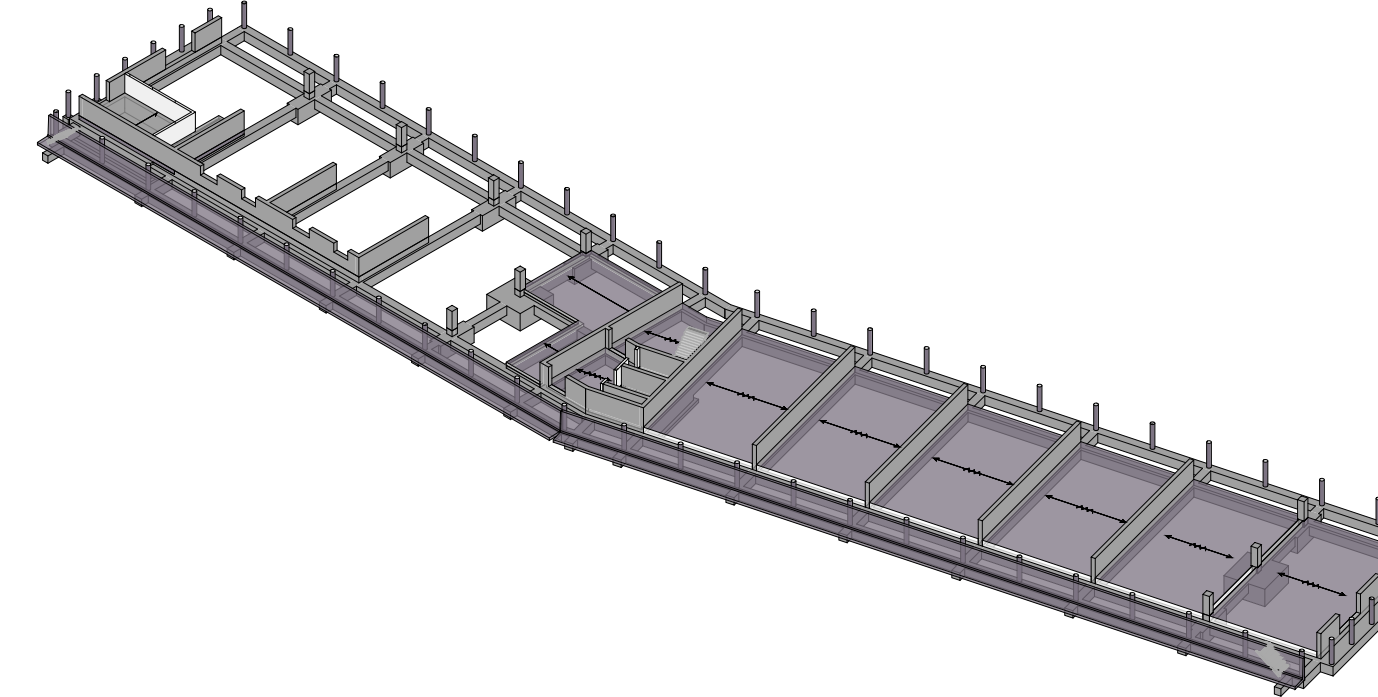

omschrijving wijziging	datum	getekend
	E	
	D	
	C	
	B	
	A	

Pieters
BOUWTECHNIEK

Pieters Bouwtechniek
Crugiusweg 98-5
1019 AJ Amsterdam
020-3959940

info.amsterdam@pieters.net
www.pietersbouwtechniek.nl

project
Het Ravenstein, Amsterdam

opdrachtgever
Woonzorg Nederland

architect
Kettinghuls

formaat
594x1300

schaal
1 : 100

datum
15-12-2023

Fase
Omgevingsvergunning

projectleider

tekenaar

projectnr.
723052

tekeningnr.
OV-100

wijz.
-

onderwerp
Begane grond