


Achtergevel hoofdbouw
(Doorsnede C-C)



Rechter zijgevel

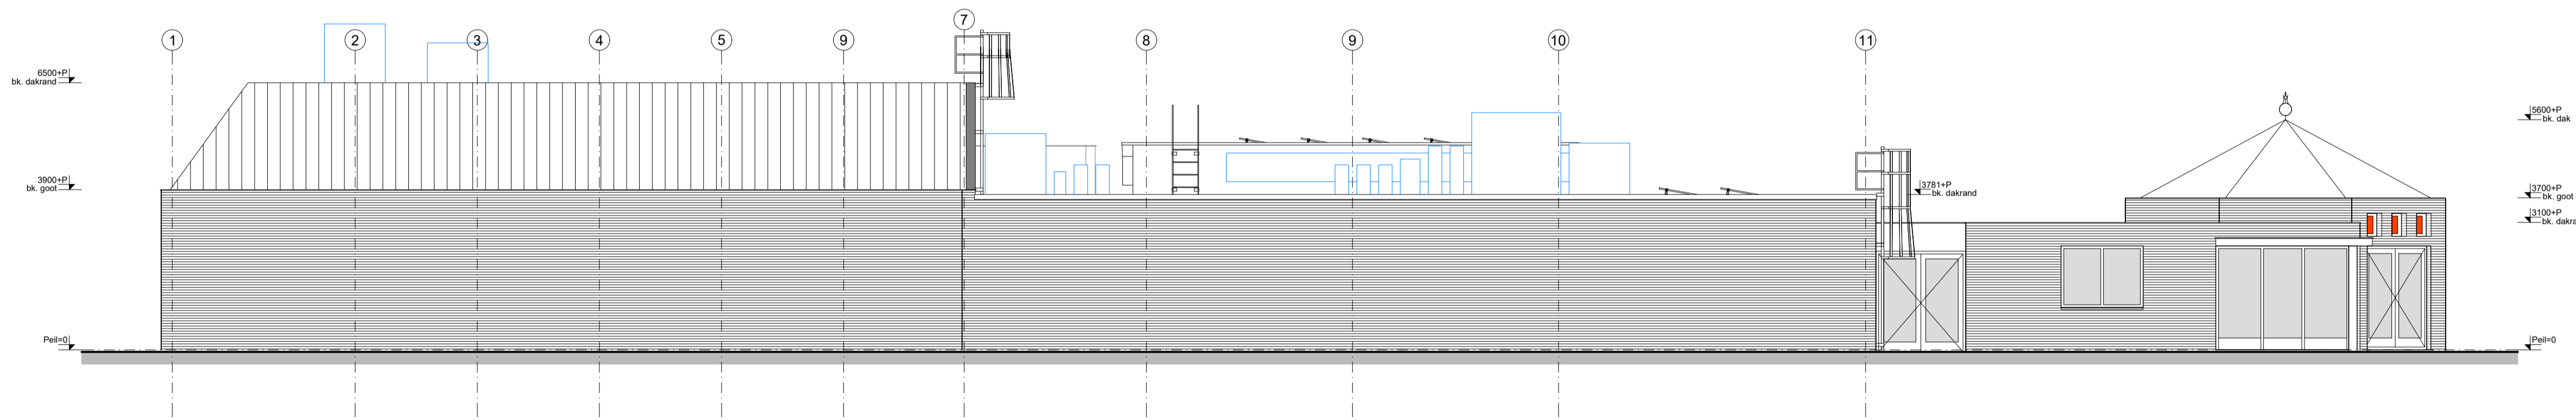

SITUATIE
 Gemeente: Deurne
 Sectie: O
 Nummer: 116
 Schaal: 1:1000

ARCERINGEN RENVOOI	RENVOOI NUMMERING	BRANDVEILIGHEID - PICTOGRAMMEN
<ul style="list-style-type: none"> bestaand metselwerk constructieve wand lichte scheidingwand isolatiemateriaal in het werk gestort gewapend beton prefab beton aangrenzende bebouwing 	<ul style="list-style-type: none"> 1.01 = ruimtenummering 1 = bouwlaag 01 = ruimtenummer BuK_0.10 = nummering buitenkozijnen BuK = Buitenkozijn 0 = bouwlaag 10 = kozijnnummer BK_0.51 = nummering binnenkozijnen BK = Binnenkozijn 0 = bouwlaag 51 = kozijnnummer 	<ul style="list-style-type: none"> 20/30/60 min. WBDBO zelfsluitend constructie zelfsluitend zonder WBDBO 20 min. Brandcompartiment 30 min. Brandcompartiment 60 min. Brandcompartiment ≥ 90 min. Brandcompartiment
HOOGTE MAATVOERING <ul style="list-style-type: none"> P+0 = Peilmaat 1.200+P = Hoogte t.o.v. VloerPeil 1.200+P = Plafond (vrije-) hoogte (positief of negatief) 1.200+P = Hoogte t.o.v. Peil in doorsnedes / gevels 1.2375+P = Hoogte t.o.v. Peil in doorsnedes / gevels 		SYMBOLIEN <ul style="list-style-type: none"> afzuigpunt mechanische ventilatie rookmelder

- Diverse opbouwen/diktes spouwmuur en daken onbekend
 - maatvoering ten alle tijden in het werk controleren!
 - niet van tekening meten!

VGDB NEDERLAND
 Vastgoedatbank Nederland B.V.
 Postbus 770, 5600 AT Eindhoven
 +31 (0)40-2364975
 info@vgdb.nl
 www.vgdb.nl

Project: Verbuwing dorpscentrum De Gouden Helm Helenaveen
 Projectlocatie: Oude Peelstraat 3, 5759 PA Helenaveen
 Opdrachtgever: Gemeente Deurne, Markt 1 te Deurne
 Onderwerp: Nieuwe toestand

Bouwdeel: Achtergevel./Drsn. C-C - Rechterzijgevel Bouwaanvraagtekeningen
 Bladformaat: A1 (841x594 mm)
 Schaal: 1:100

Bouwfase: Definitief
 Projectleider: LT
 Status: LT

Projectnummer: P.23-225
 Bladnummer: BA.201
 Datum: 19-07-2024
 Wijzigingen: A, 27-08-2024

2024