


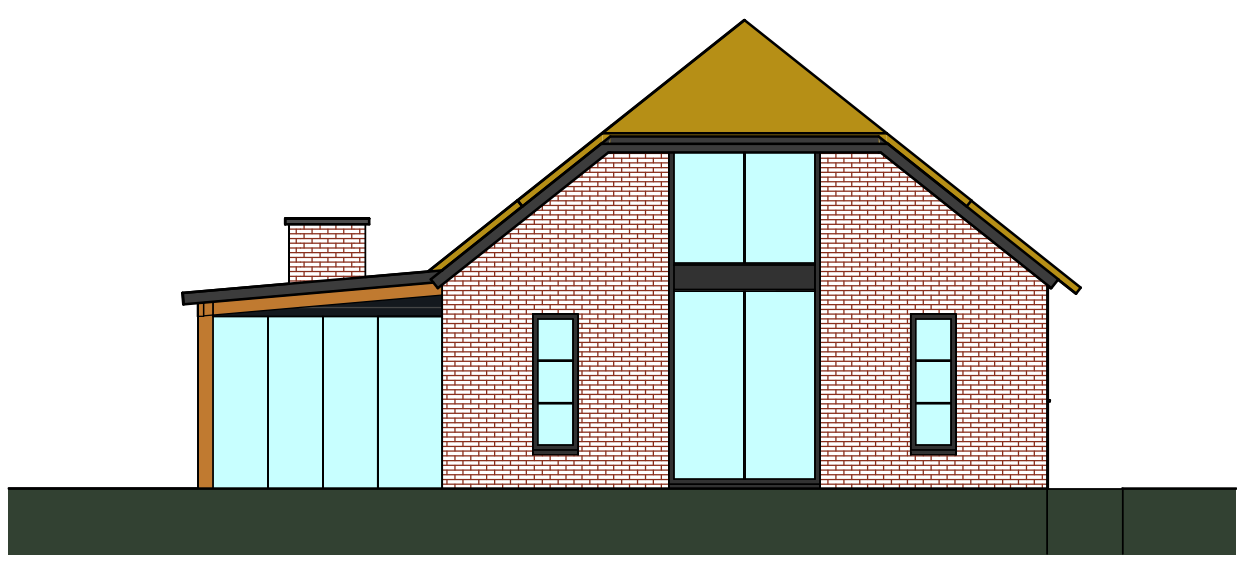

Vooraanzicht kantoor

1 : 100



Linker zij aanzicht kantoor

1 : 100



Achteraanzicht kantoor


1 : 100



Rechter zij aanzicht kantoor


1 : 100

Materialenstaat kantoor:			
Onderwerp:	Soort materiaal:	Afmeting:	Kleur:
Deuren	Hout	Variabel	Antraciet
Deurkozijnen	Hout	67x114	Antraciet
Ramen/puien	Hout	Variabel	Antraciet
Buitenwand	Baksteen metselwerk	----	Rood
Gevelbekleding	Potdekselwerk	----	Zwart
Voegwerk	Cement	----	Licht grijs
Dak	Dakpannen/riet	----	Zwart/natuur
Dakgoot/h.w.a.	PVC	----/Ø110	Grijs

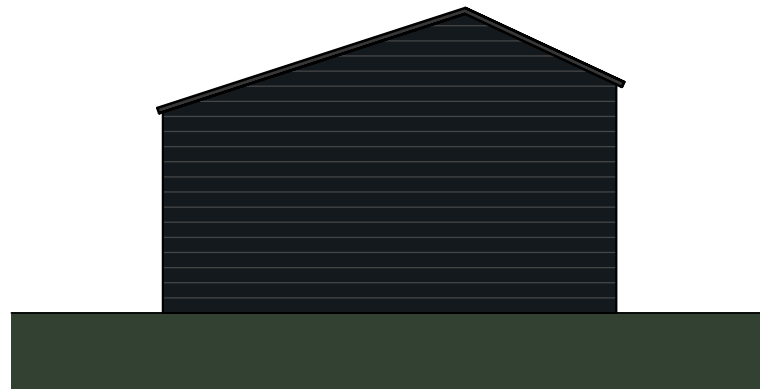


Vooraanzicht paardenstal

1 : 100

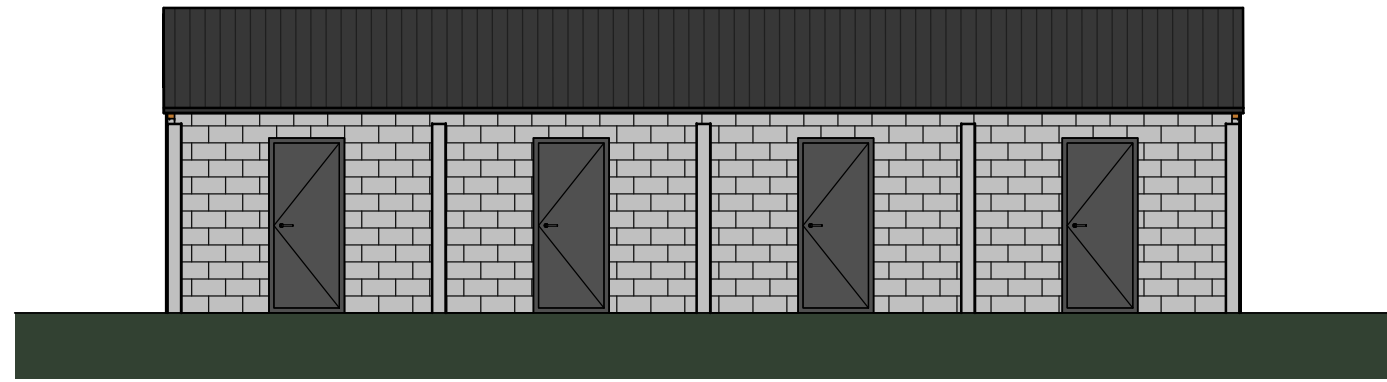


Linker zij aanzicht paardenstal

1 : 100

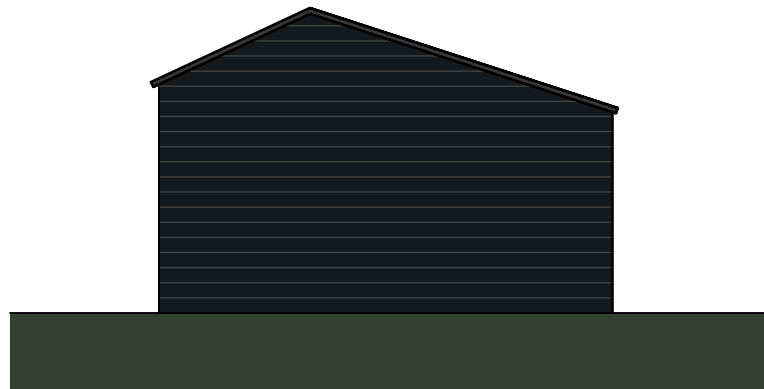

Achteraanzicht paardenstal

1 : 100

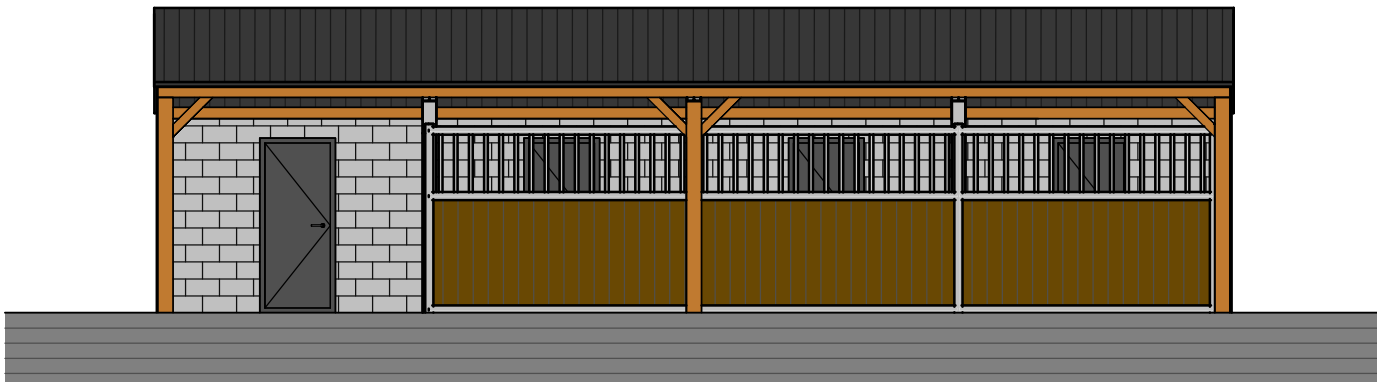

Rechter zij aanzicht paardenstal


1 : 100

Materialenstaat paardenstal:			
Onderwerp:	Soort materiaal:	Afmeting:	Kleur:
Deuren	Hout	Variabel	Antraciet
Deurkozijnen	Hout	67x114	Antraciet
Buitenwand	Betonsteen metselwerk	----	Grijs
Gevelbekleding	Potdekselwerk	----	Zwart
Voegwerk	Cement	----	Licht grijs
Dak	Asbestvrije golfplaten	----	Zwart
Windveer	Stalen beplating	----	Zwart
Dakgoot/h.w.a.	PVC	----/Ø110	Grijs



Vooraanzicht loods


1 : 100

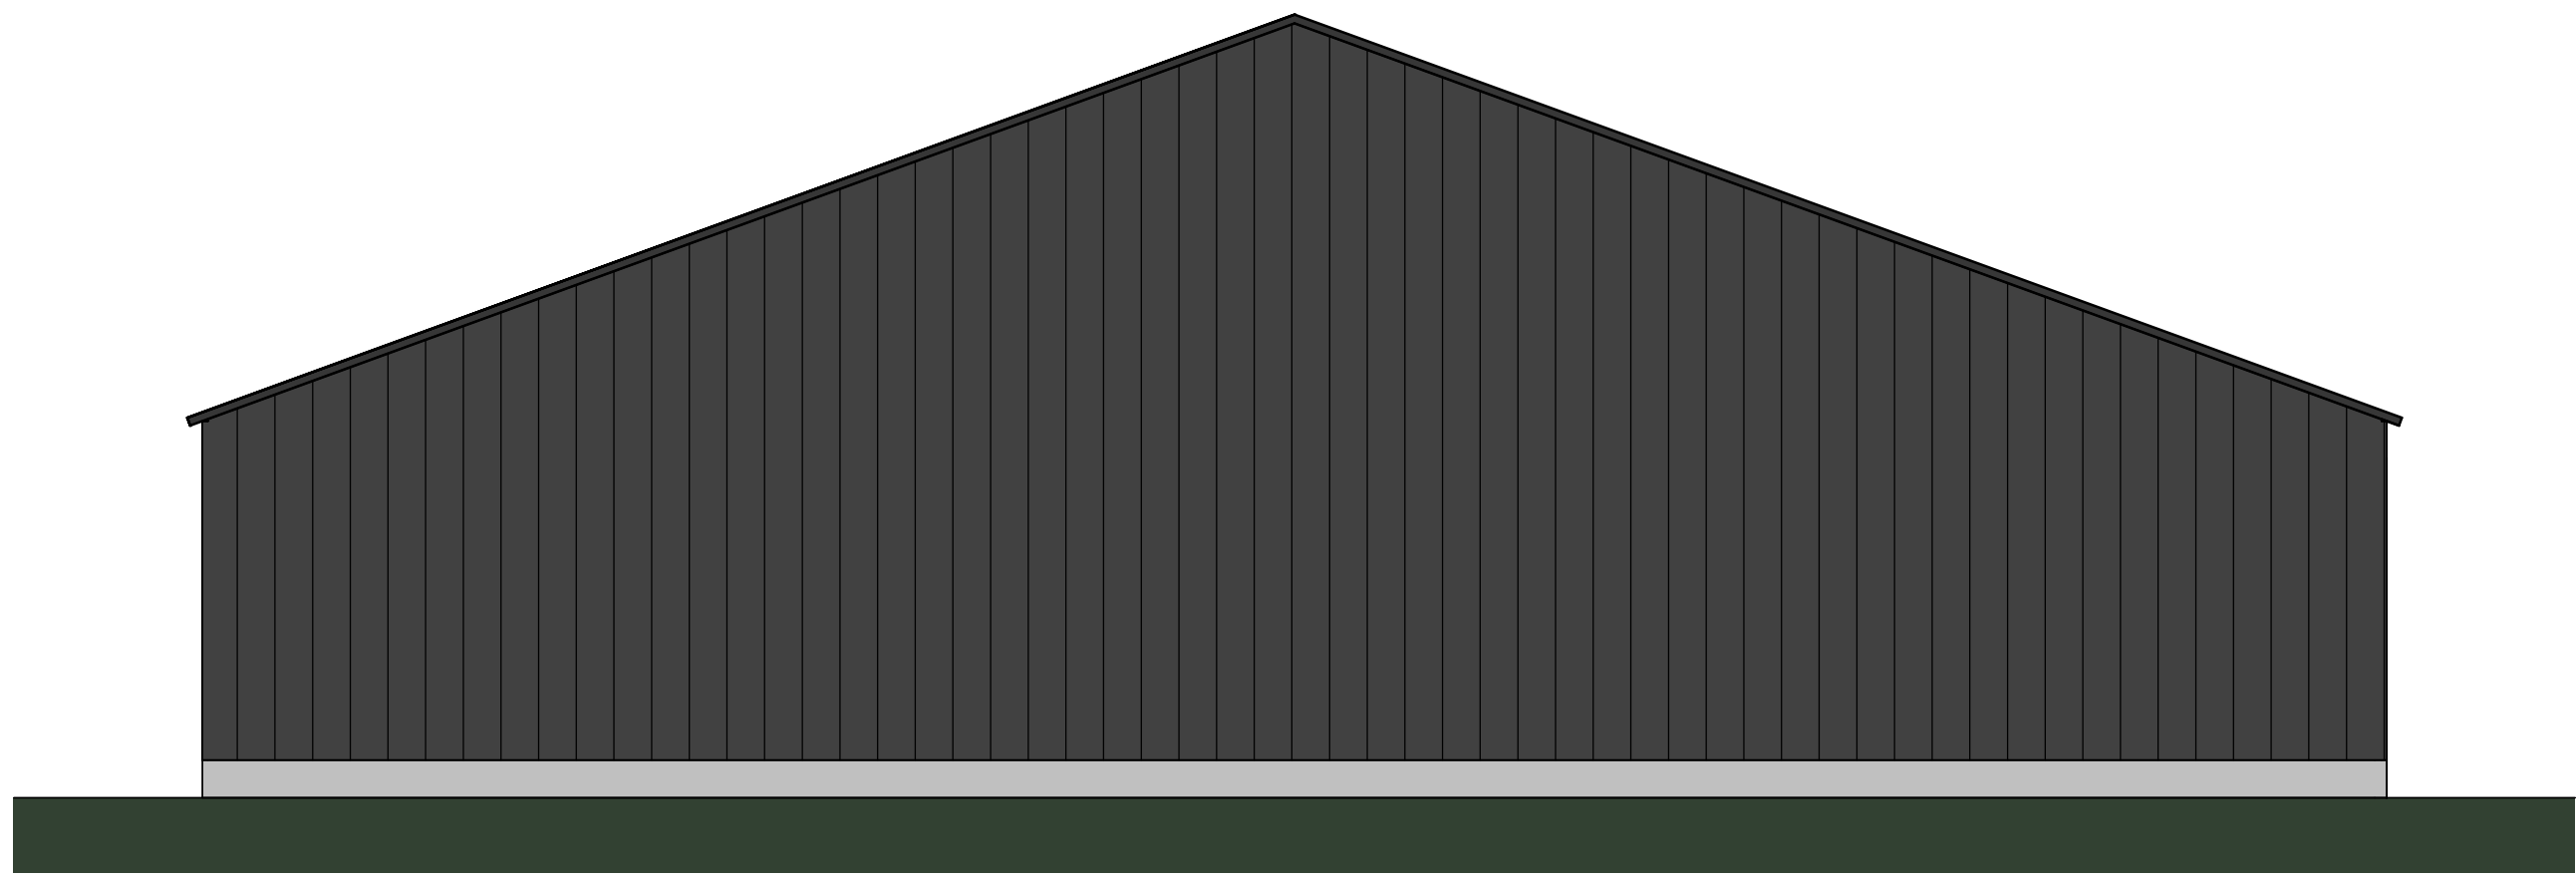

Linker zij aanzicht loods


1 : 100

Materialenstaat loods:			
Onderwerp:	Soort materiaal:	Afmeting:	Kleur:
Deuren	Staal	Variabel	Antraciet
Deurkozijnen	Staal	67x114	Antraciet
Overheaddeur	Staal	Variabel	Antraciet
Buitenwand	Betonnen plint	----	Grijs
Gevelbekleding	Stalen damwand beplating	----	Antraciet
Dak	Sandwich element	(damwand profiel)	Antraciet
Windveer	Stalen beplating	----	Antraciet
Dakgoot/h.w.a.	Aluminium	----/Ø110	Midden grijs

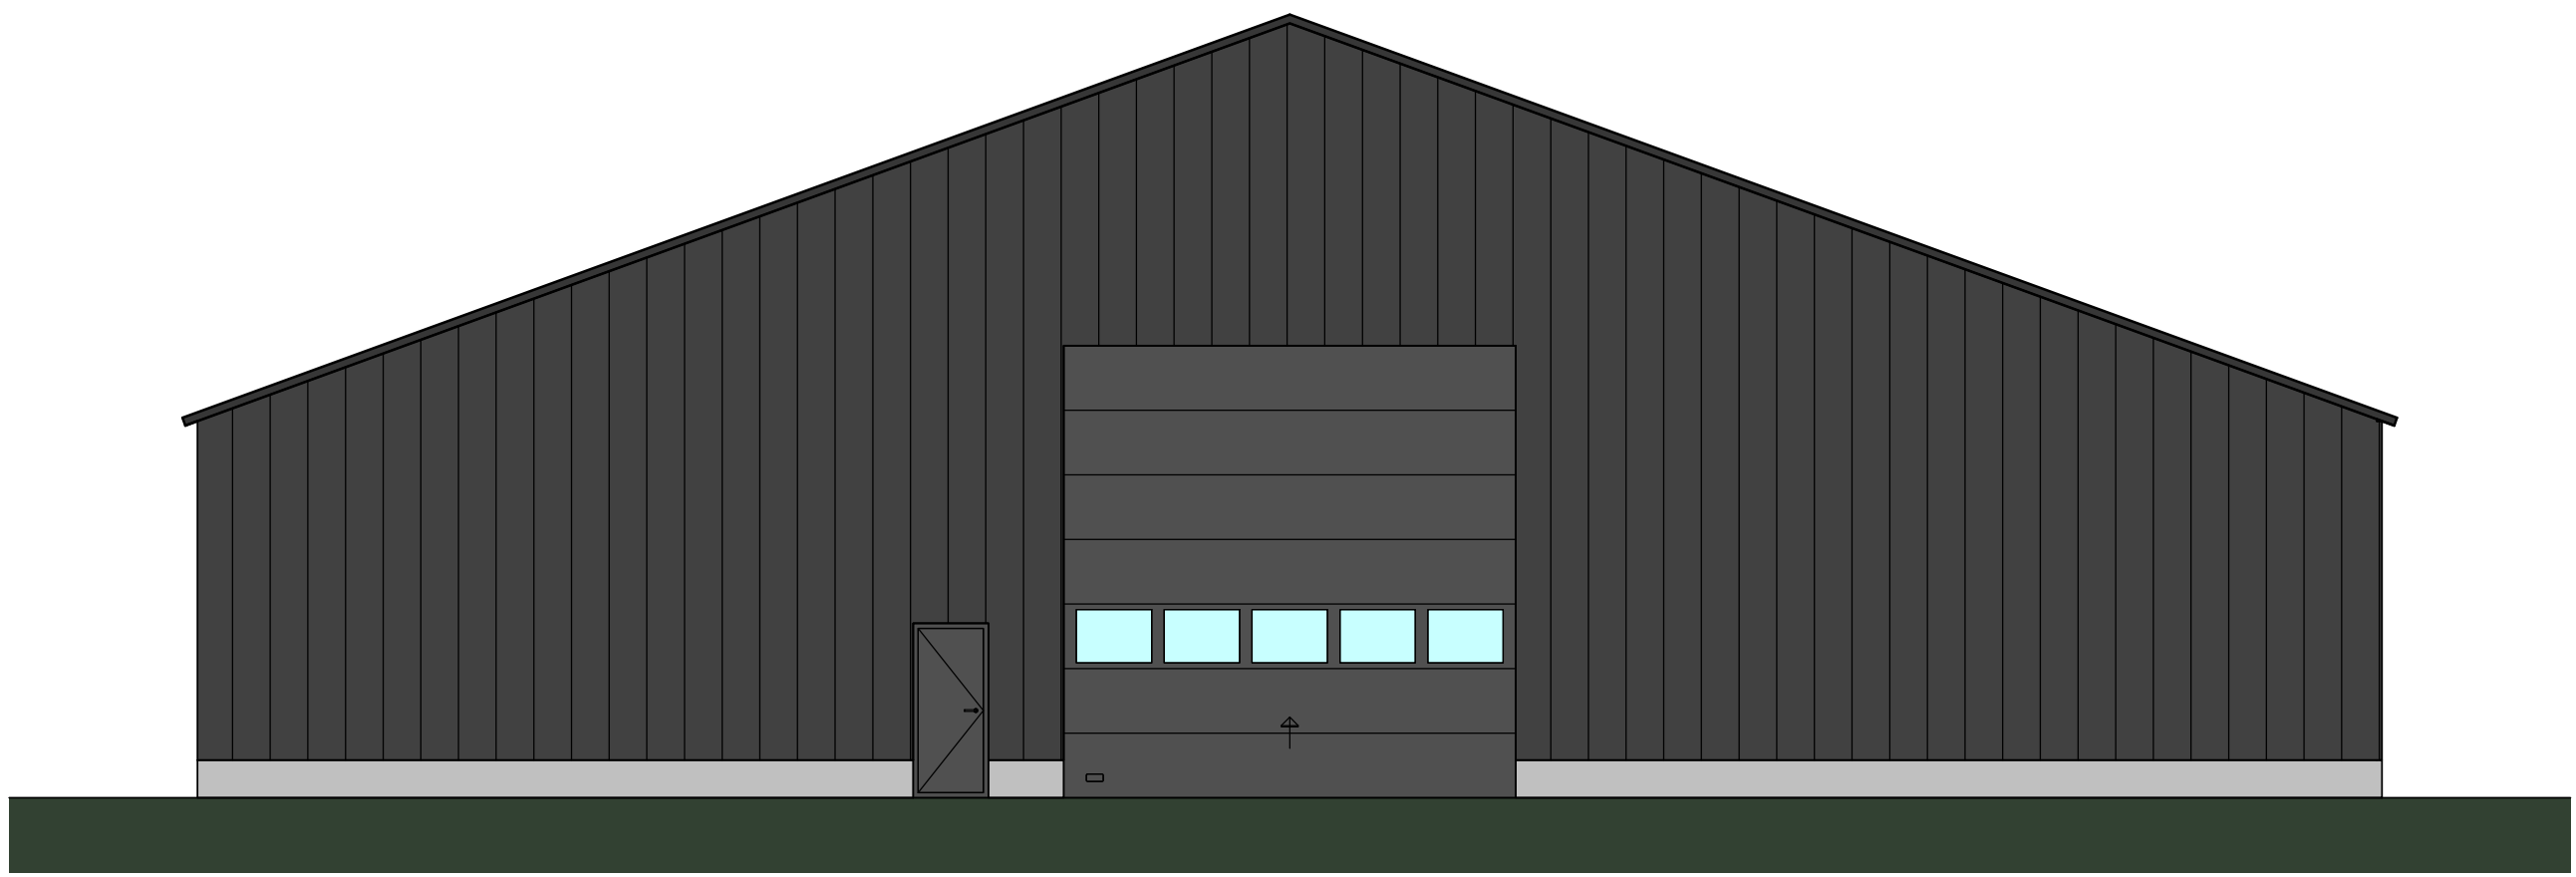

Rechter zij aanzicht loods

1 : 100

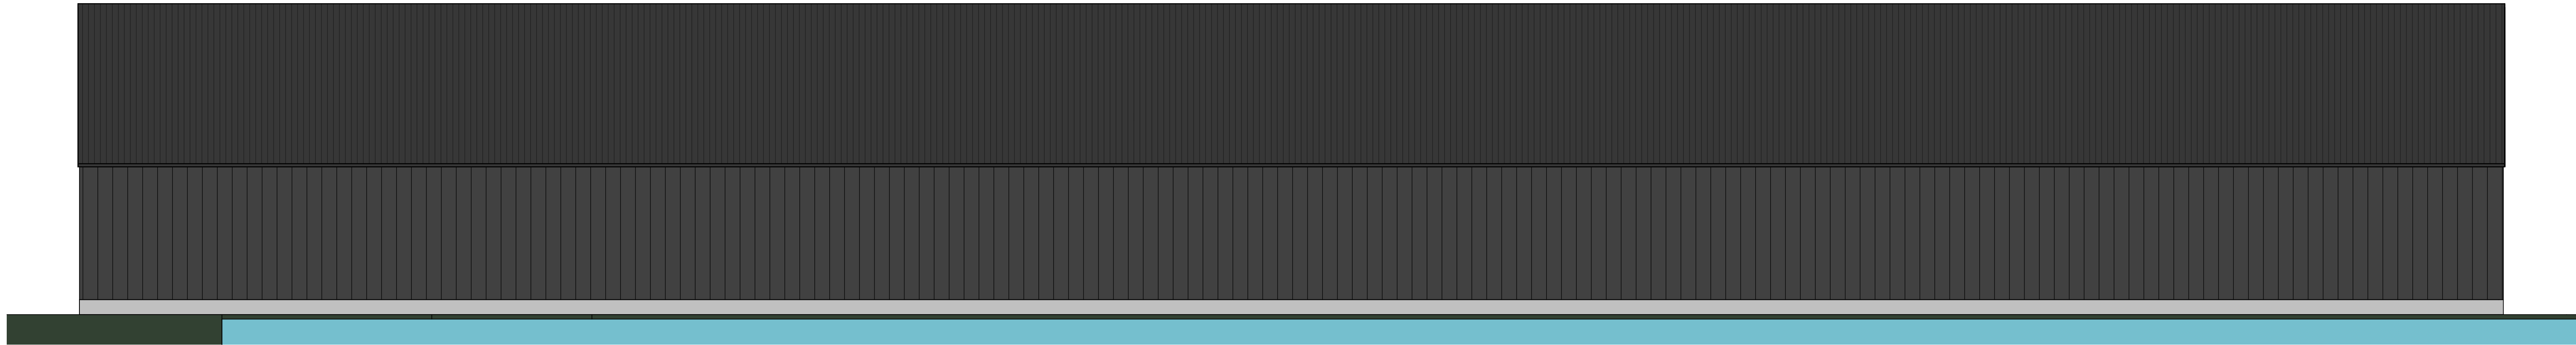

Achteraanzicht loods

1 : 100



	Onderwerp: Agrarisch		
	Adres van de opdracht: Nieuwe 7 te Dourne		
	Aard van de opdracht: Agrarisch bedrijf		
	Projectnummer: 1353008V01		
		Blaadnummer: 05/05	
		Schaal: 1:100	
		Gemaakt: A.R.	
		Datum: 15-02-2023	
		Projectant:	