
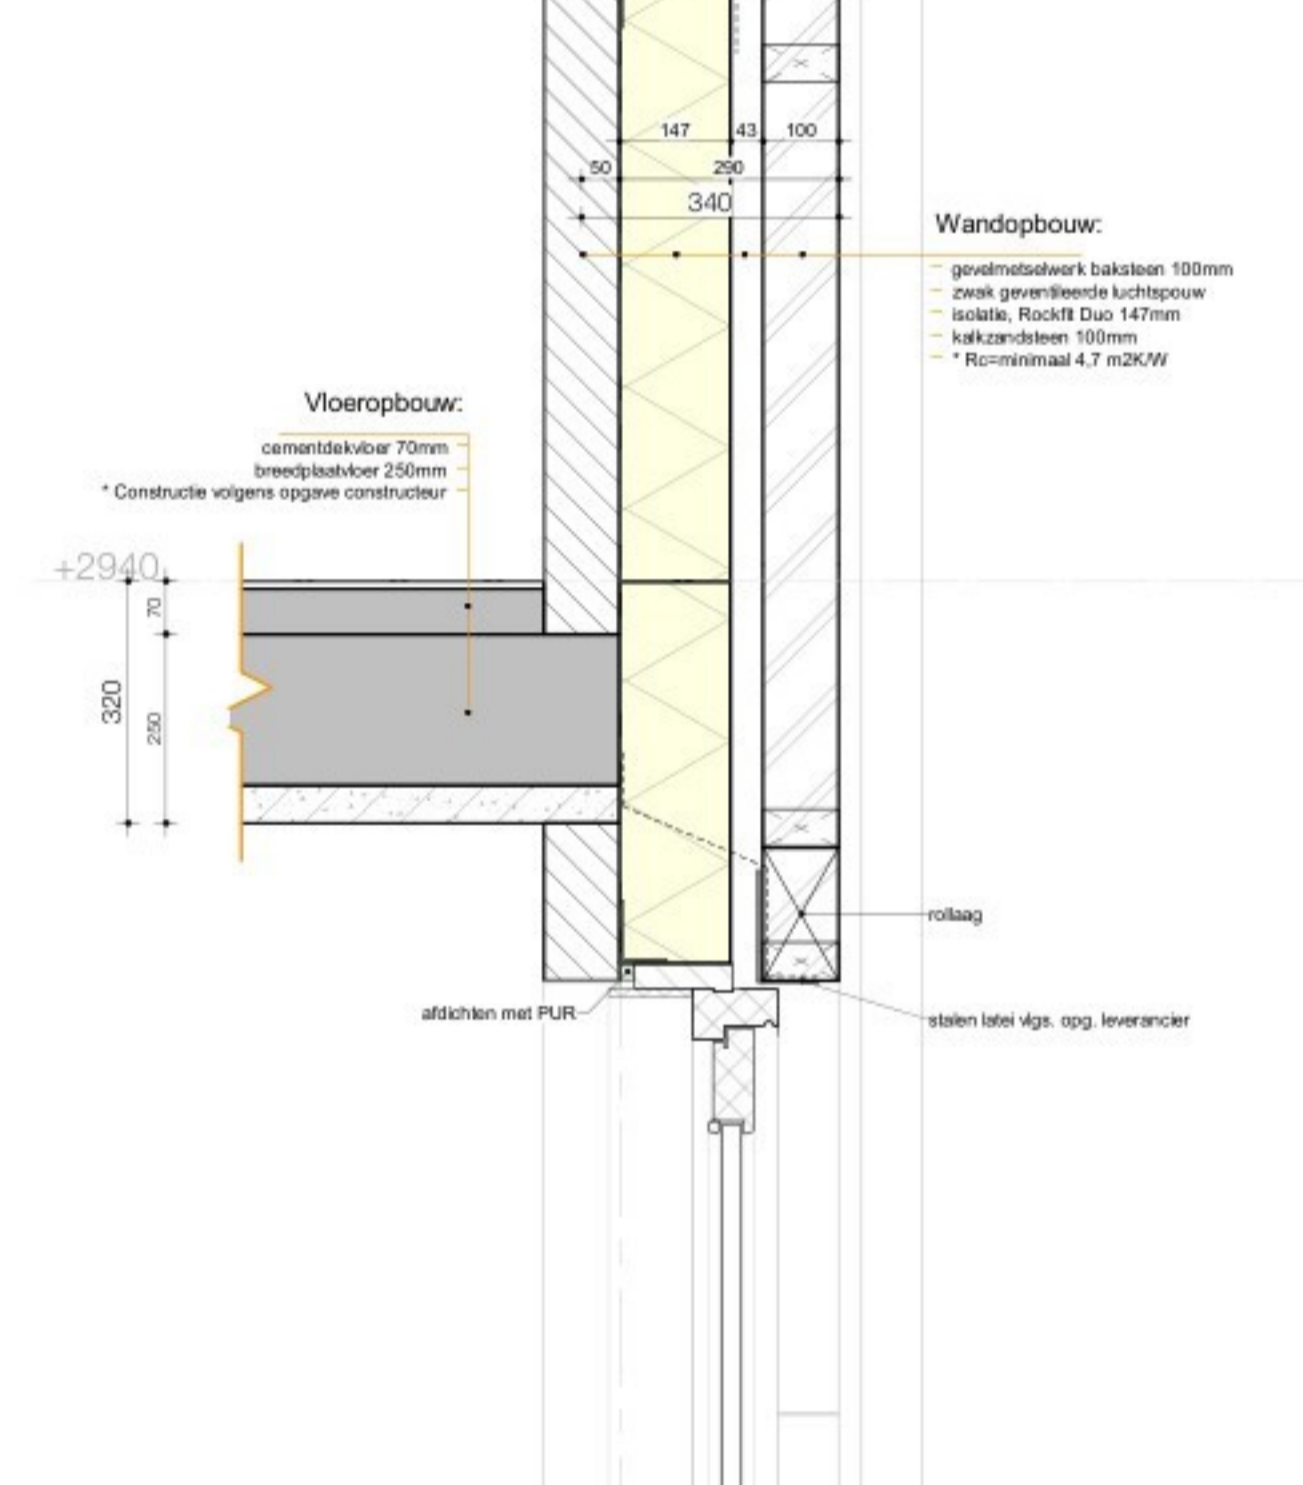
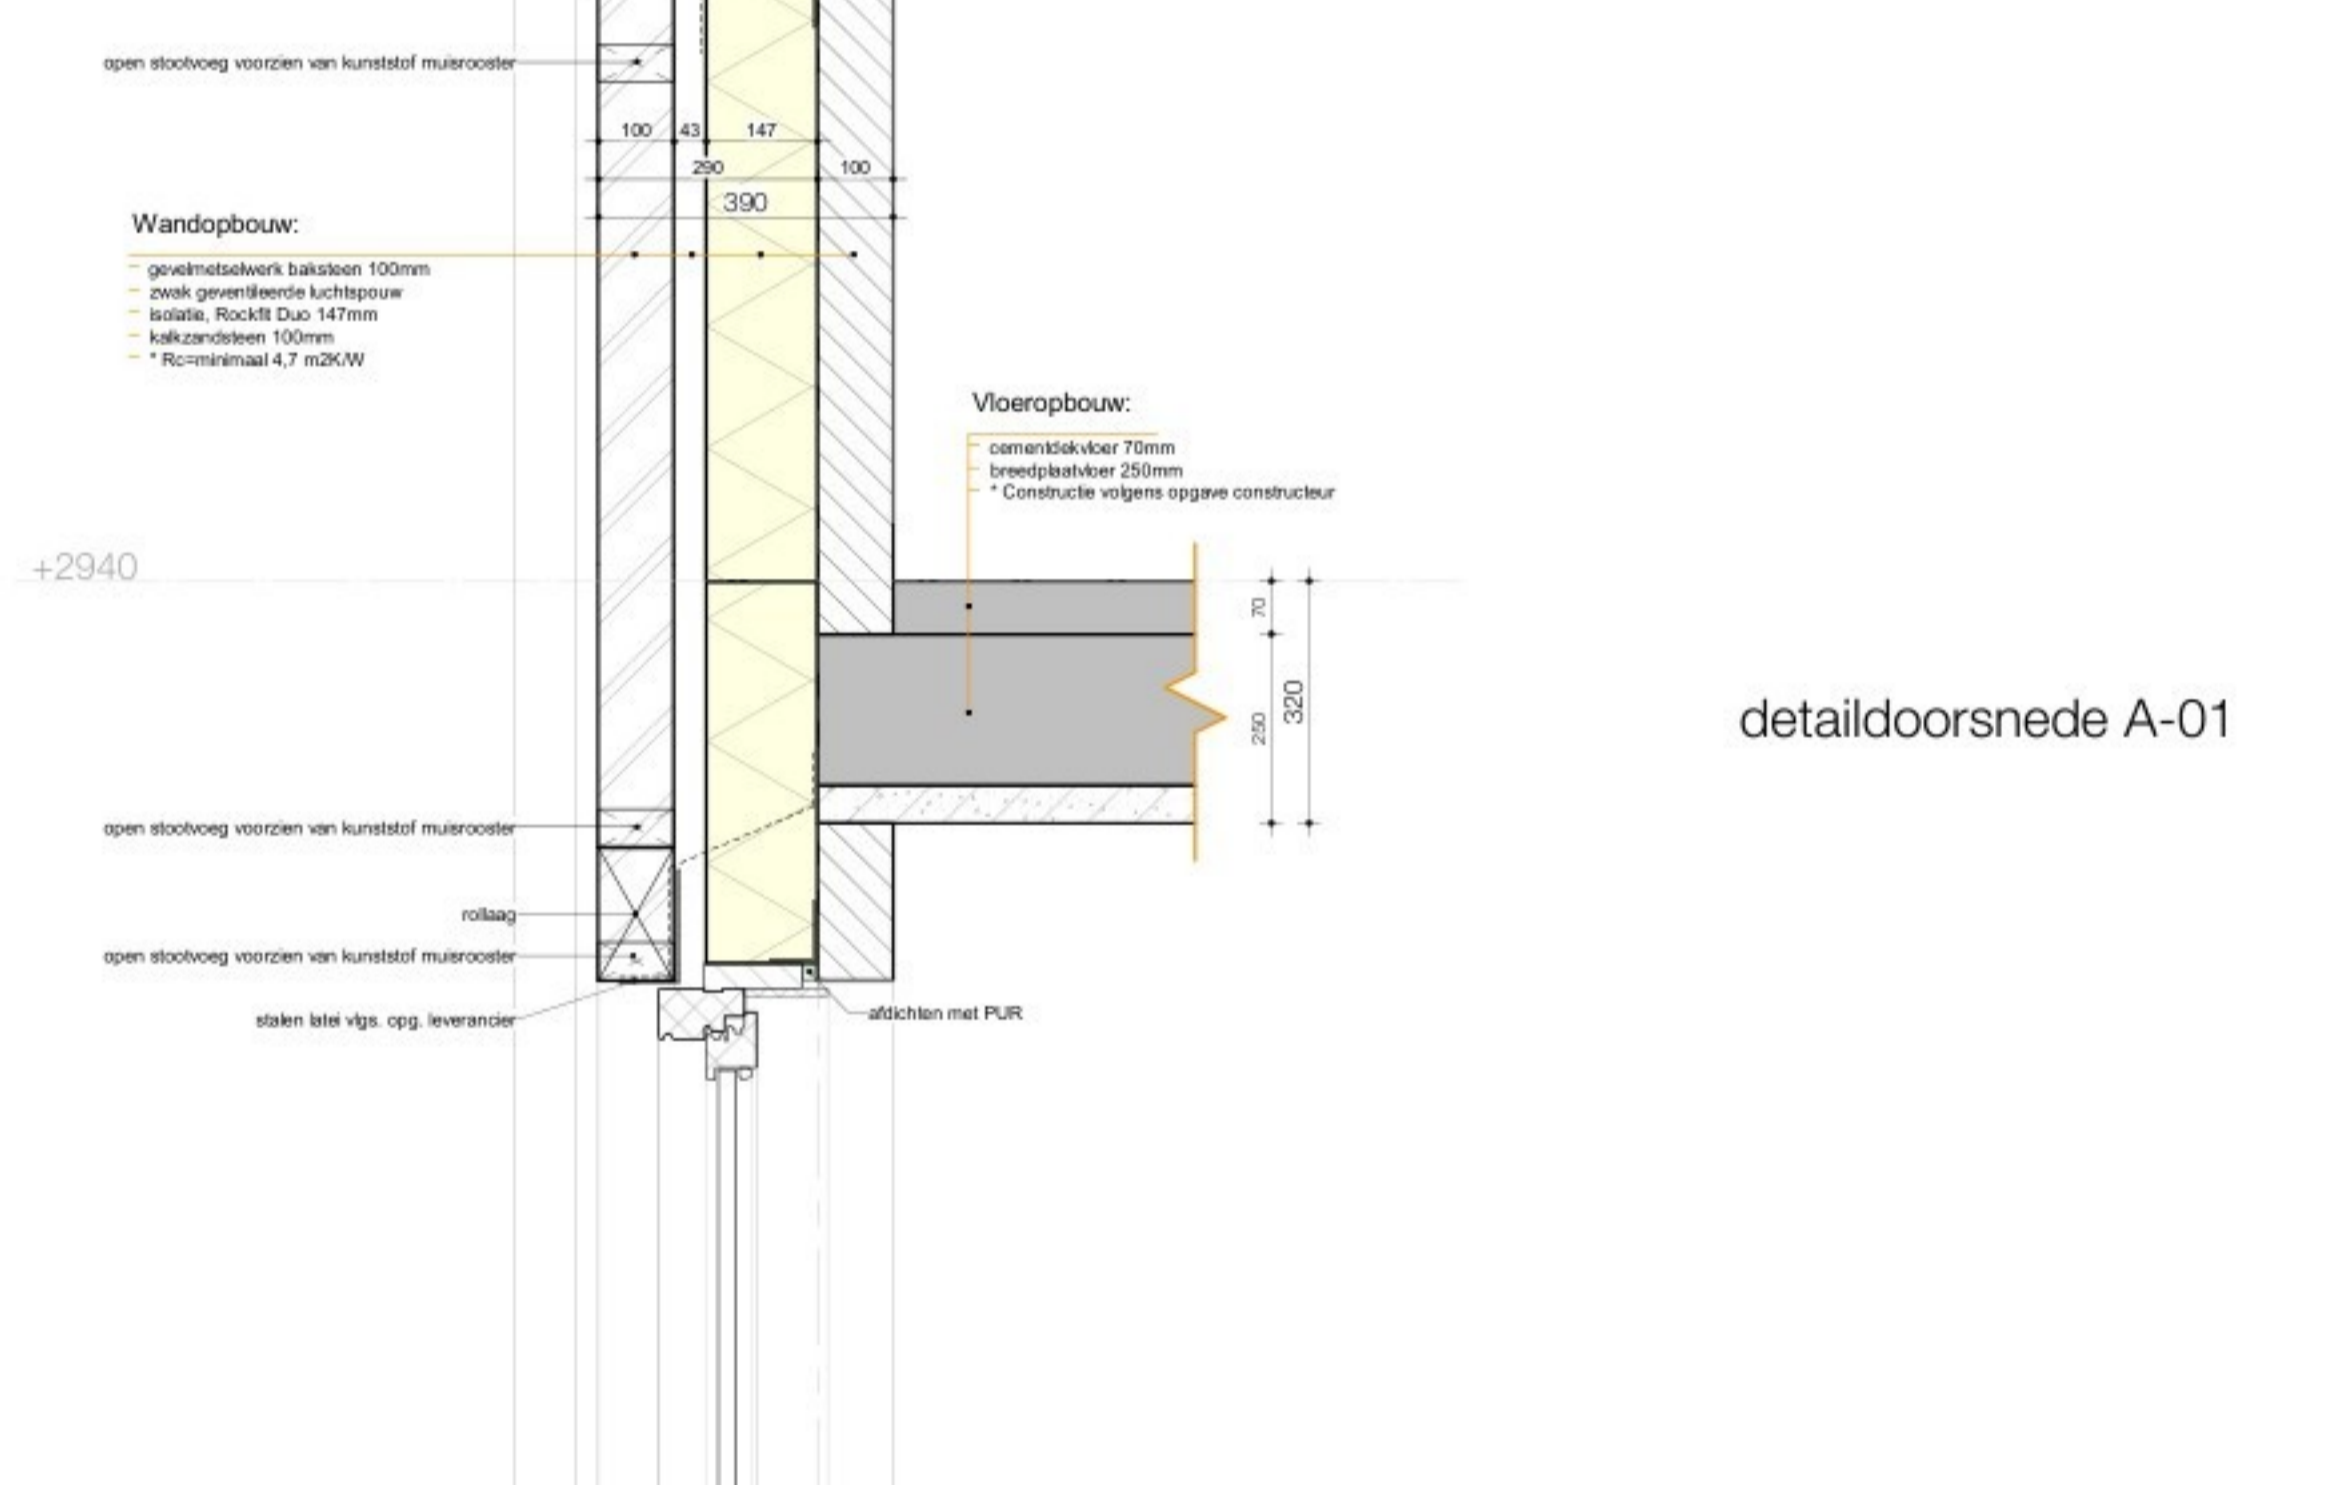







detaildoorsnede A-03

detaildoorsnede A-04

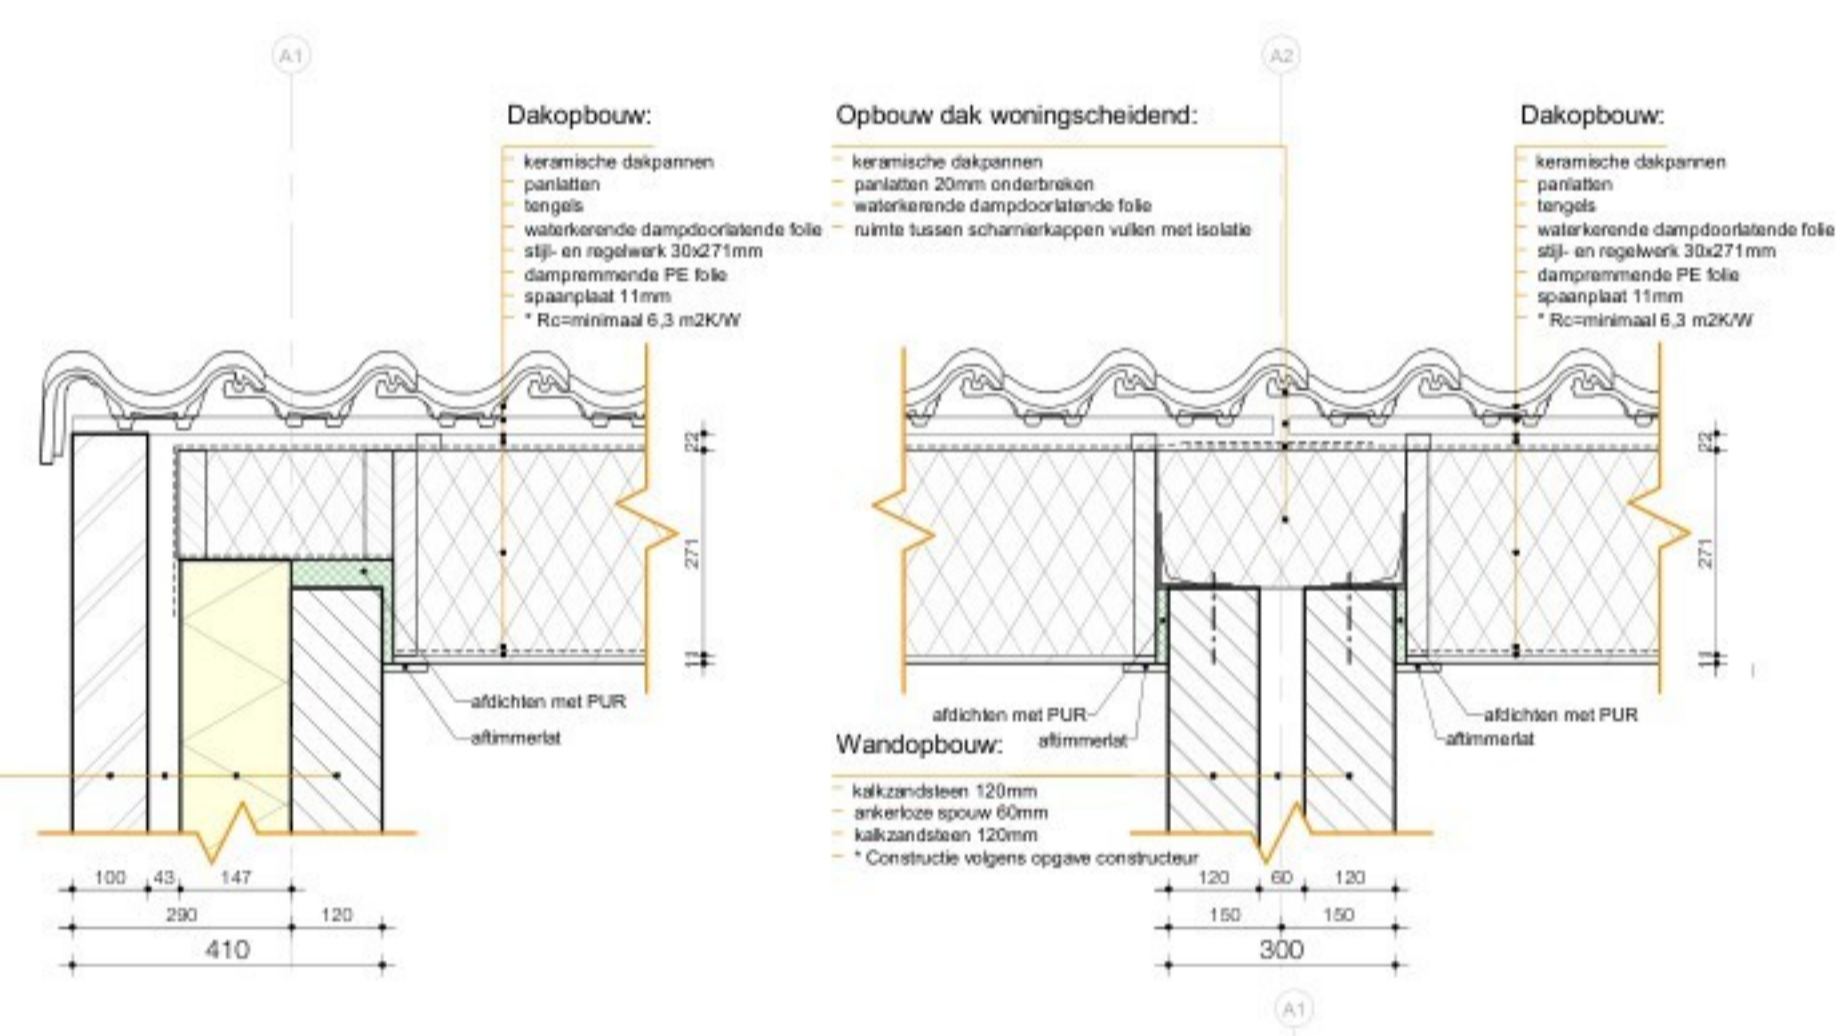


detaildoorsnede A-02

detaildoorsnede A-04

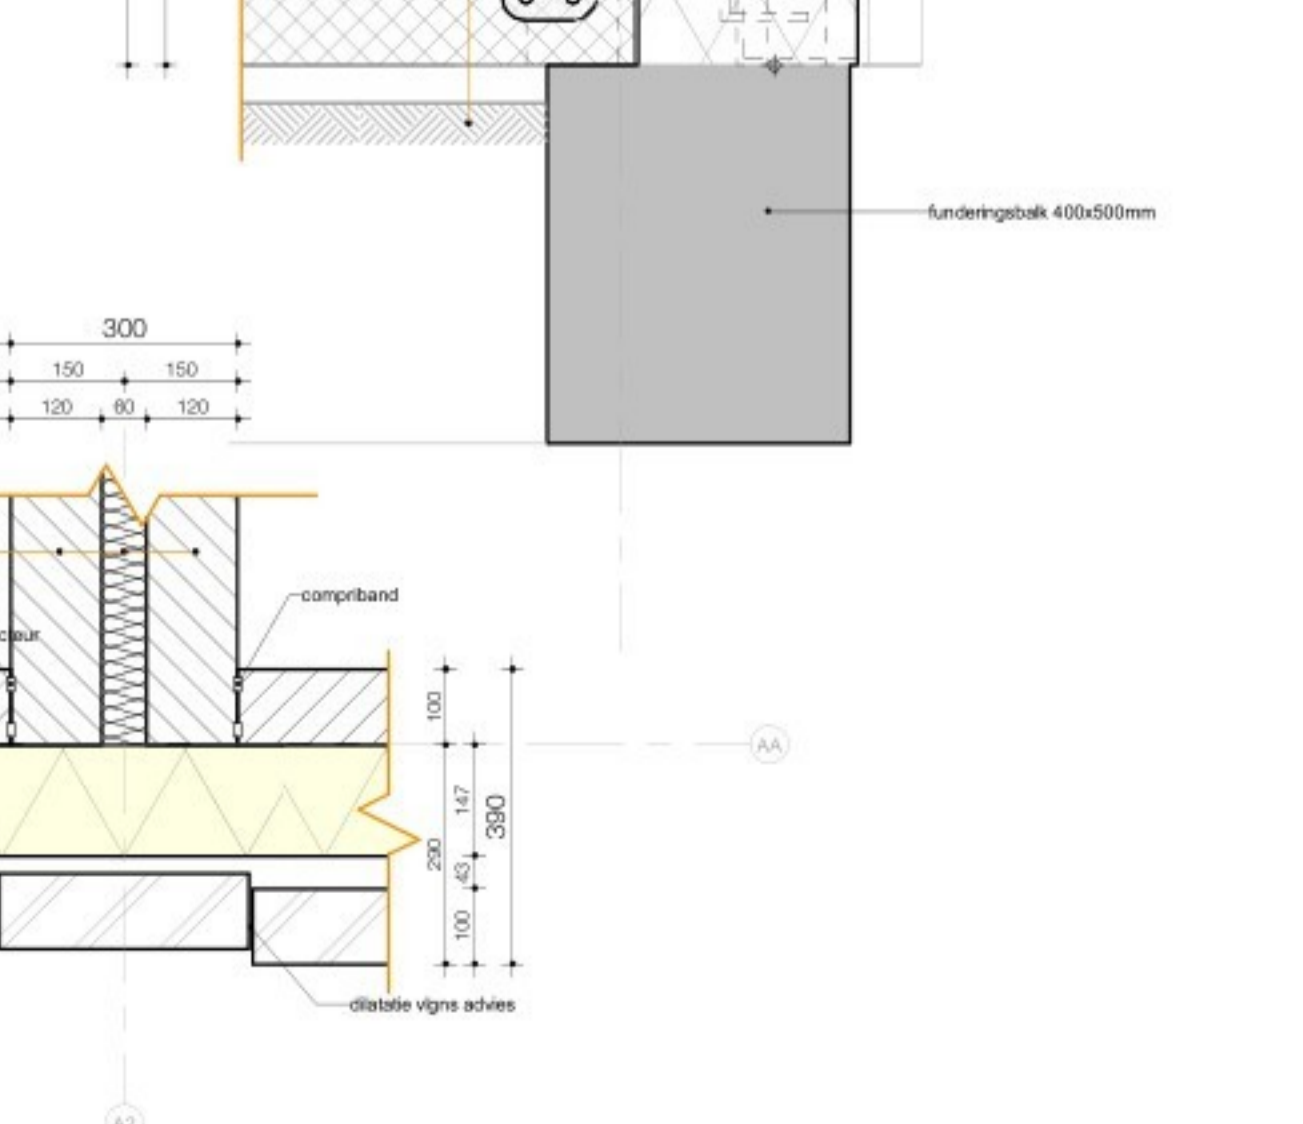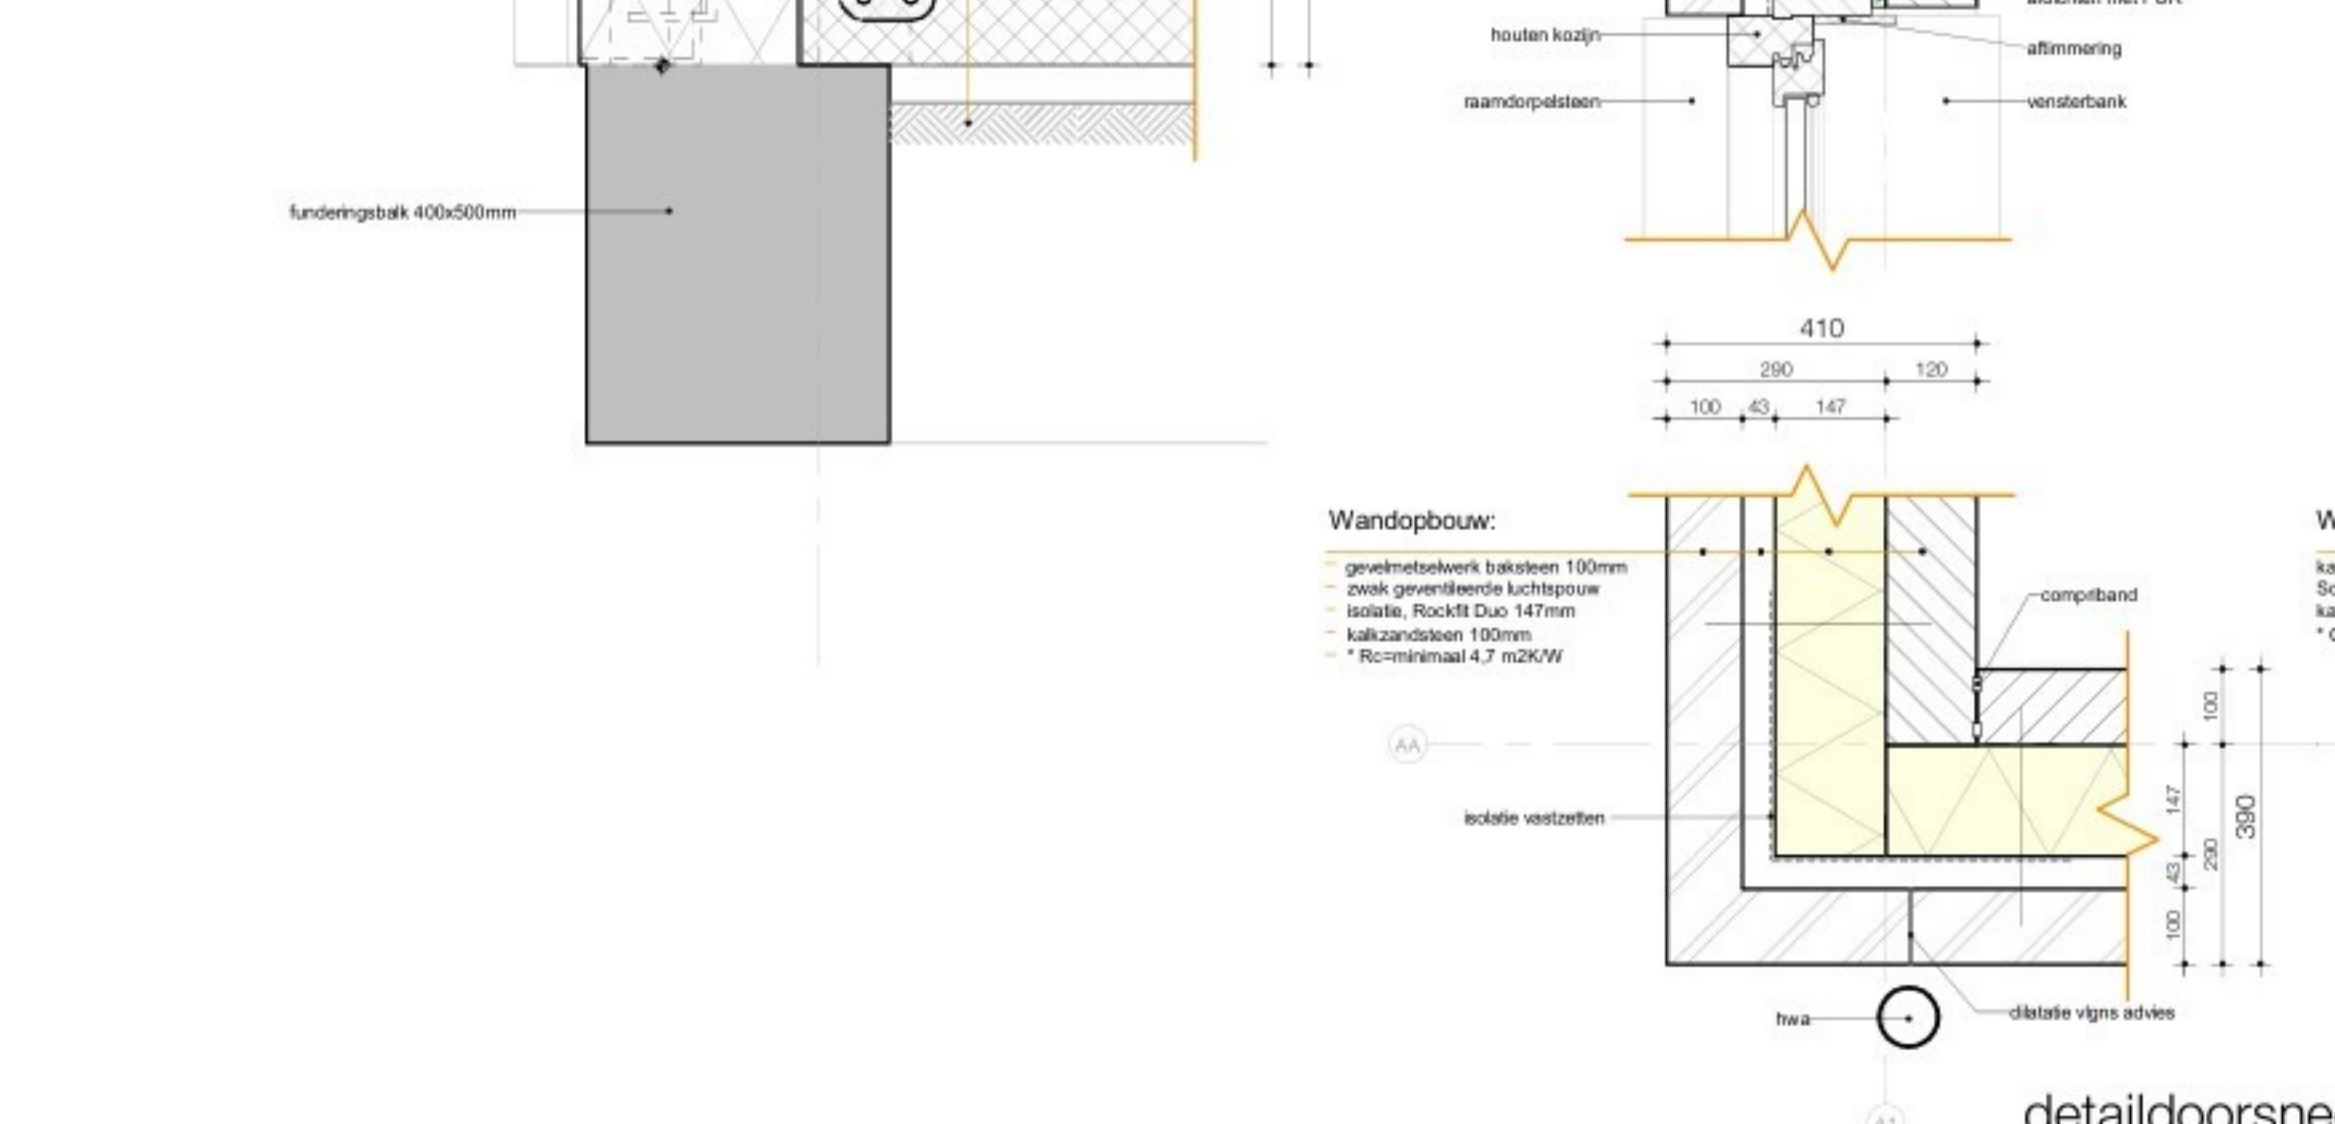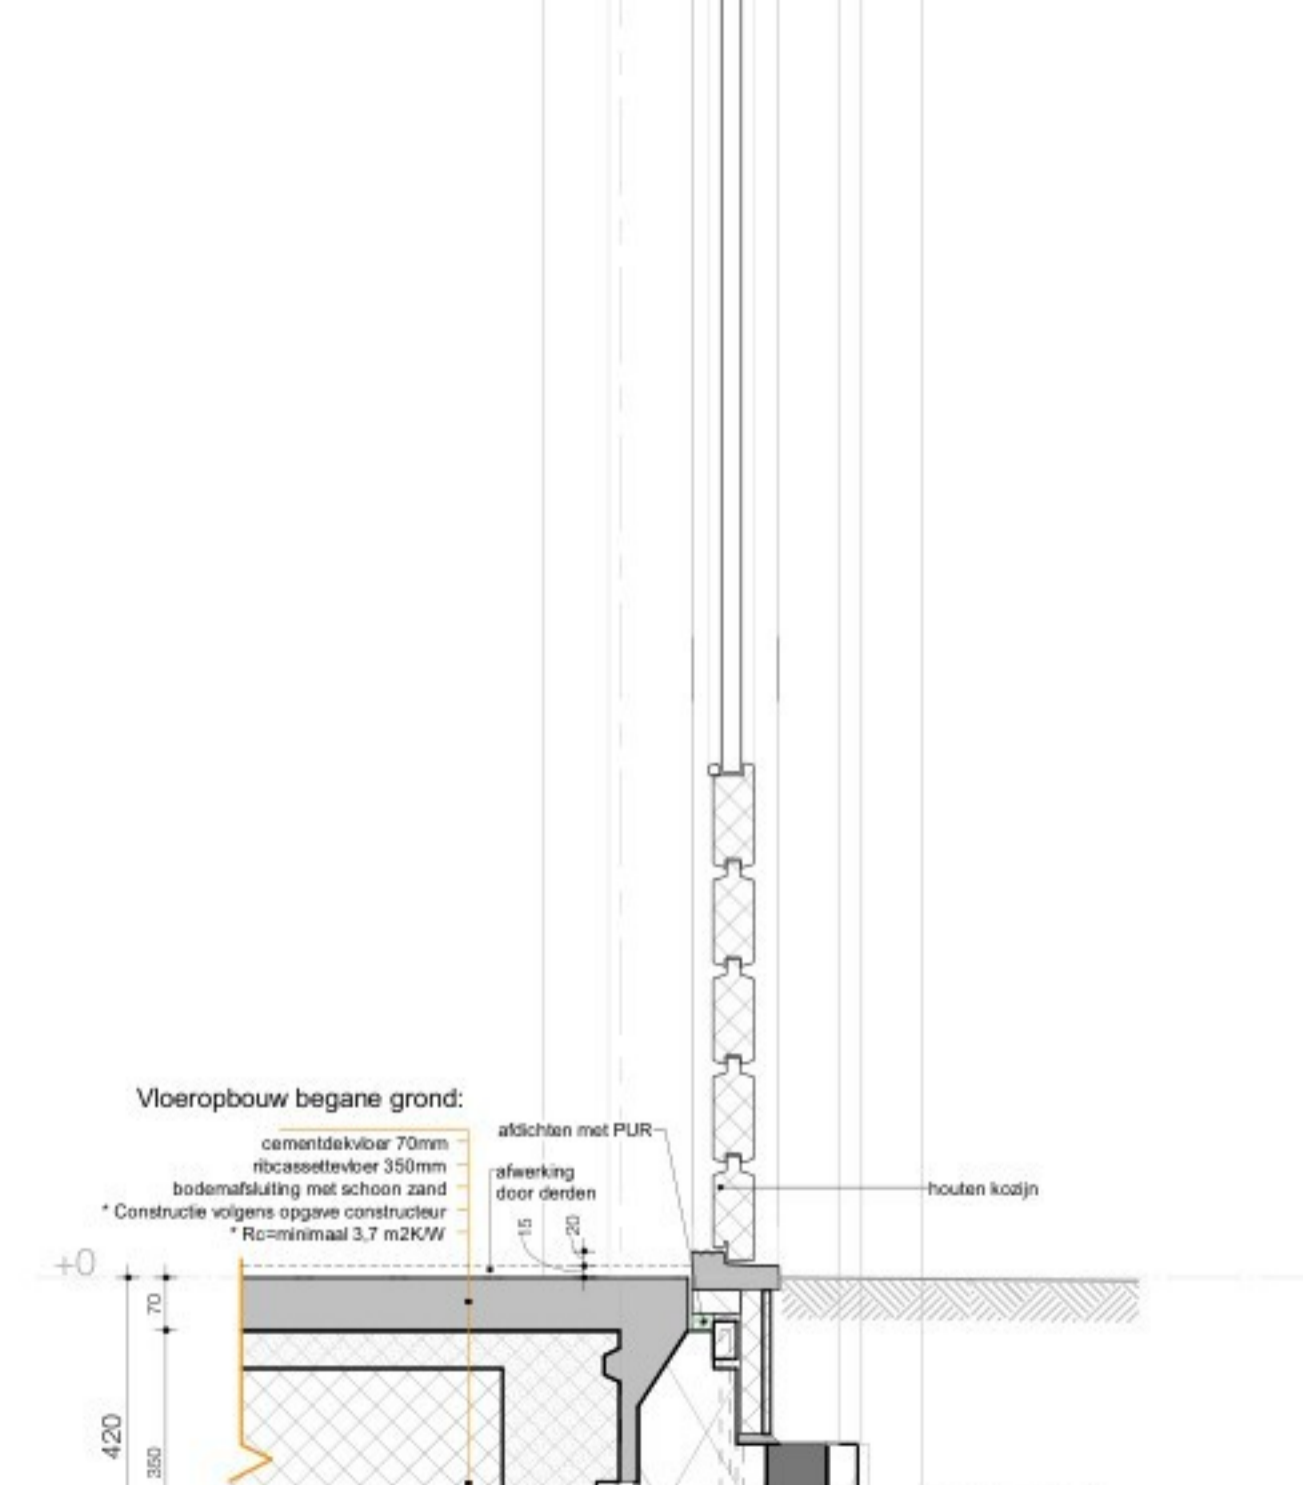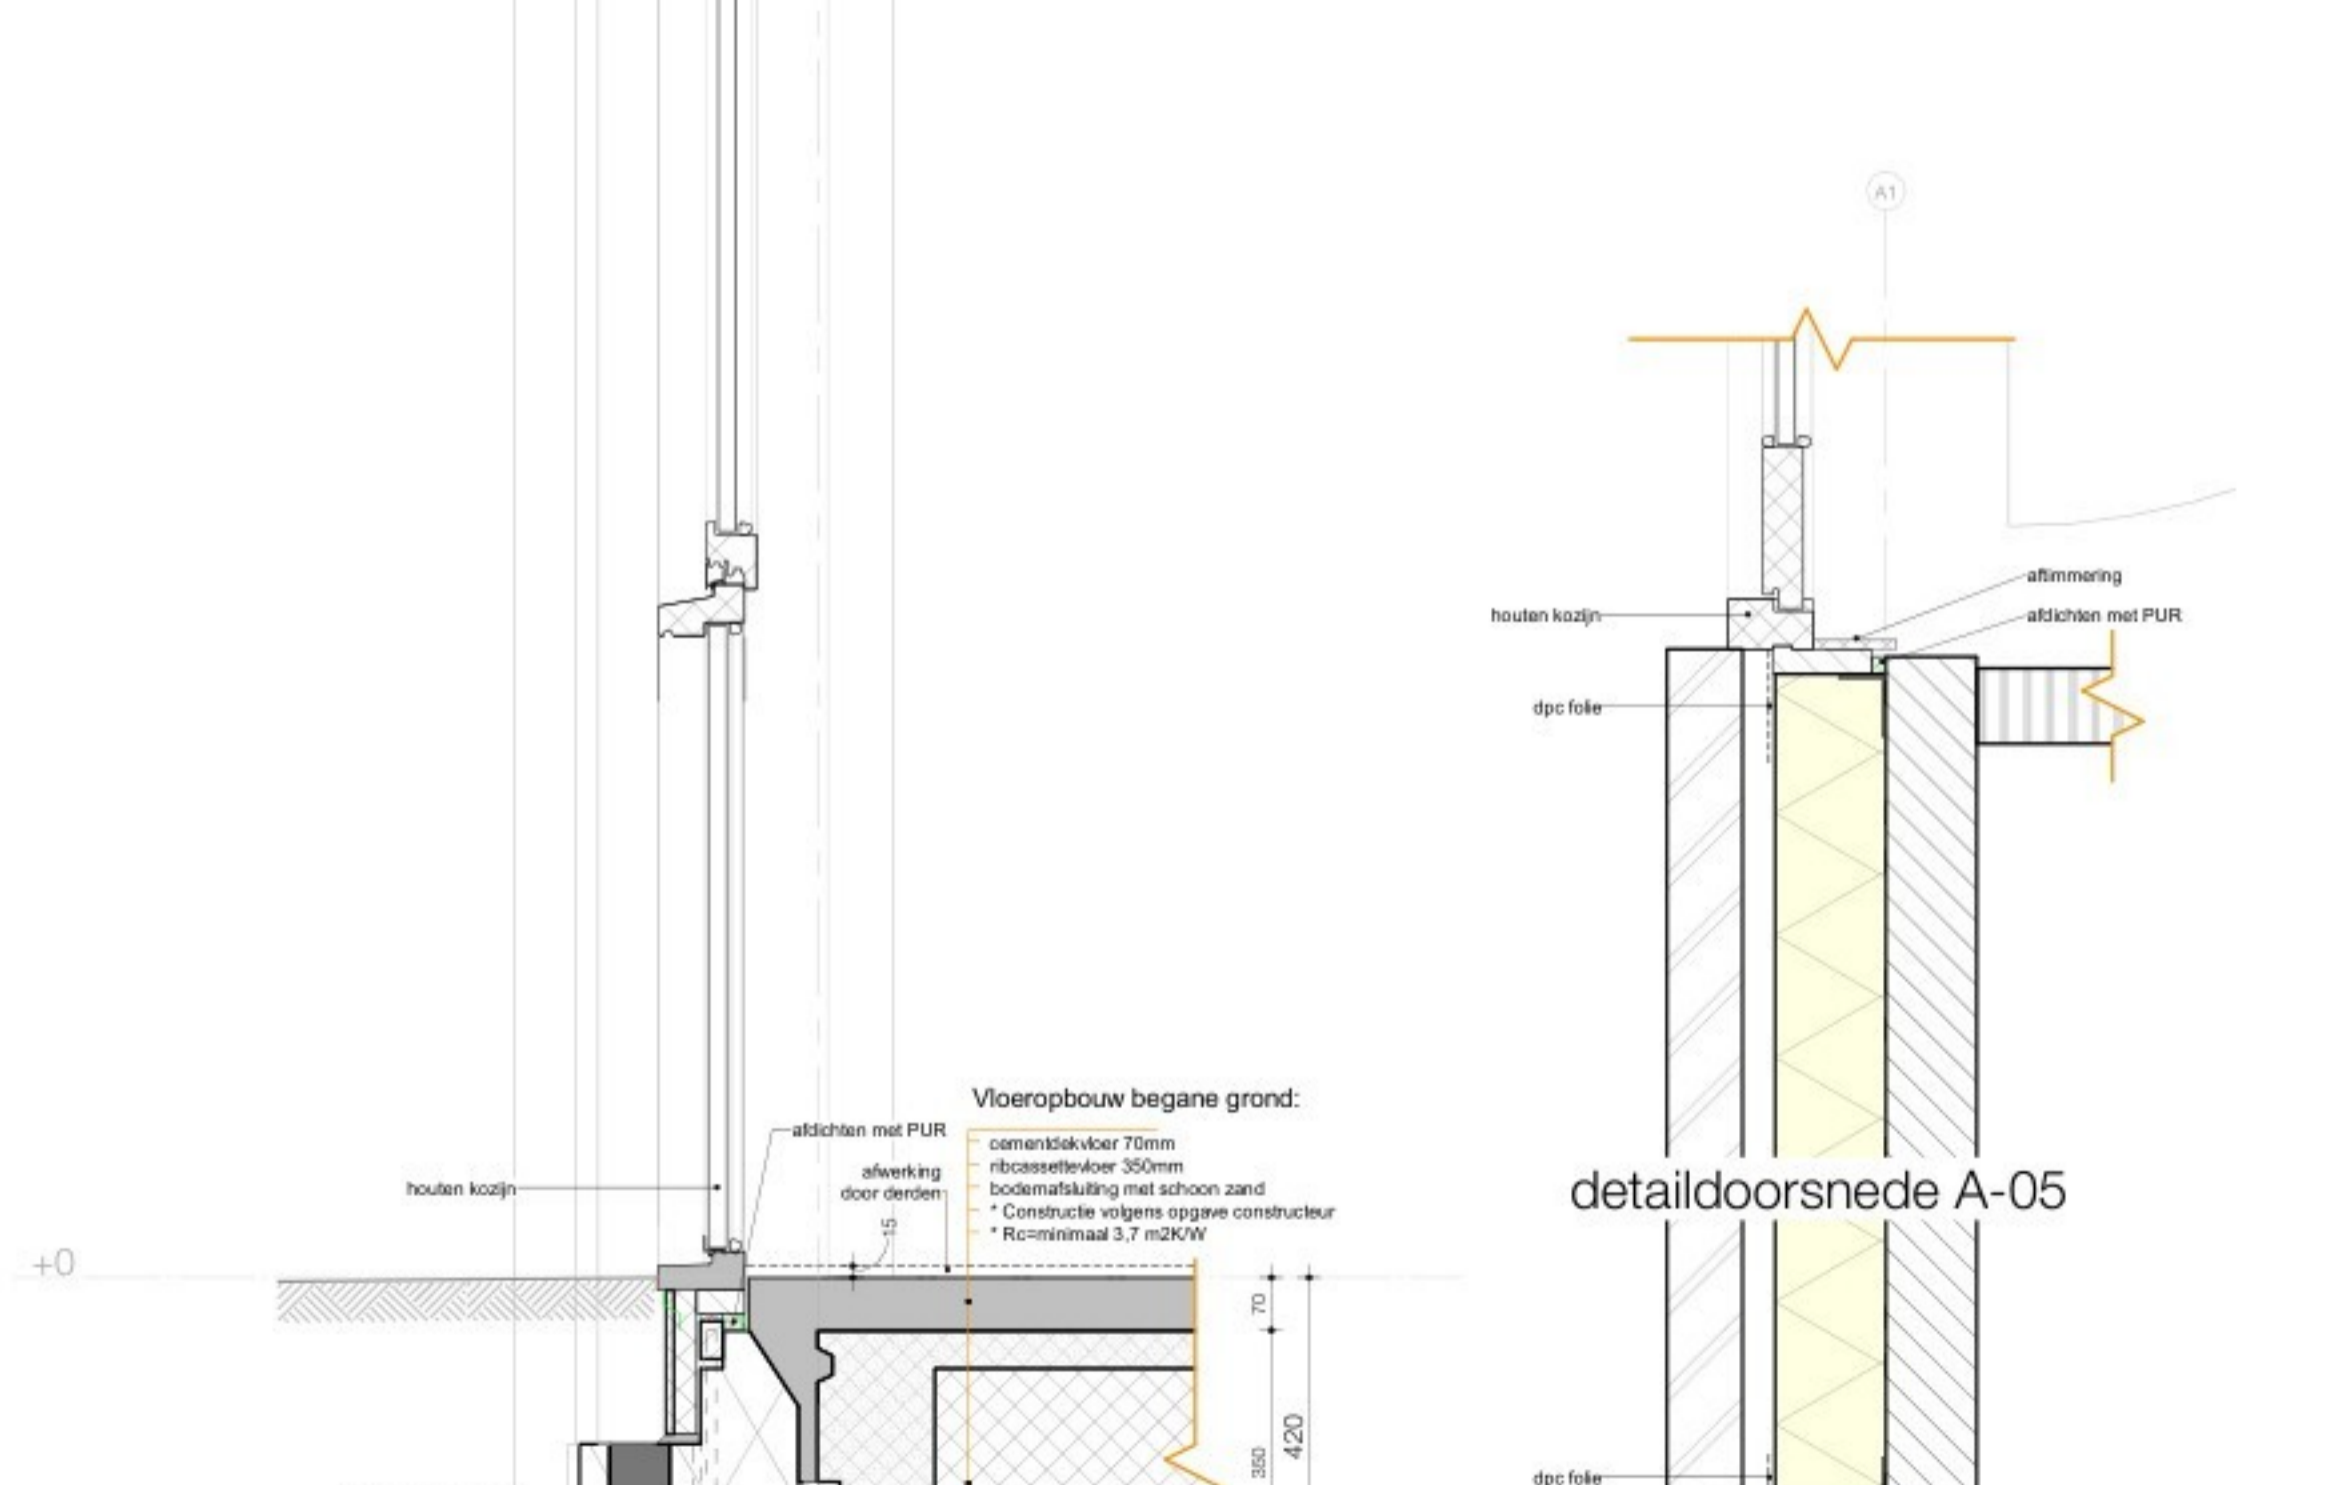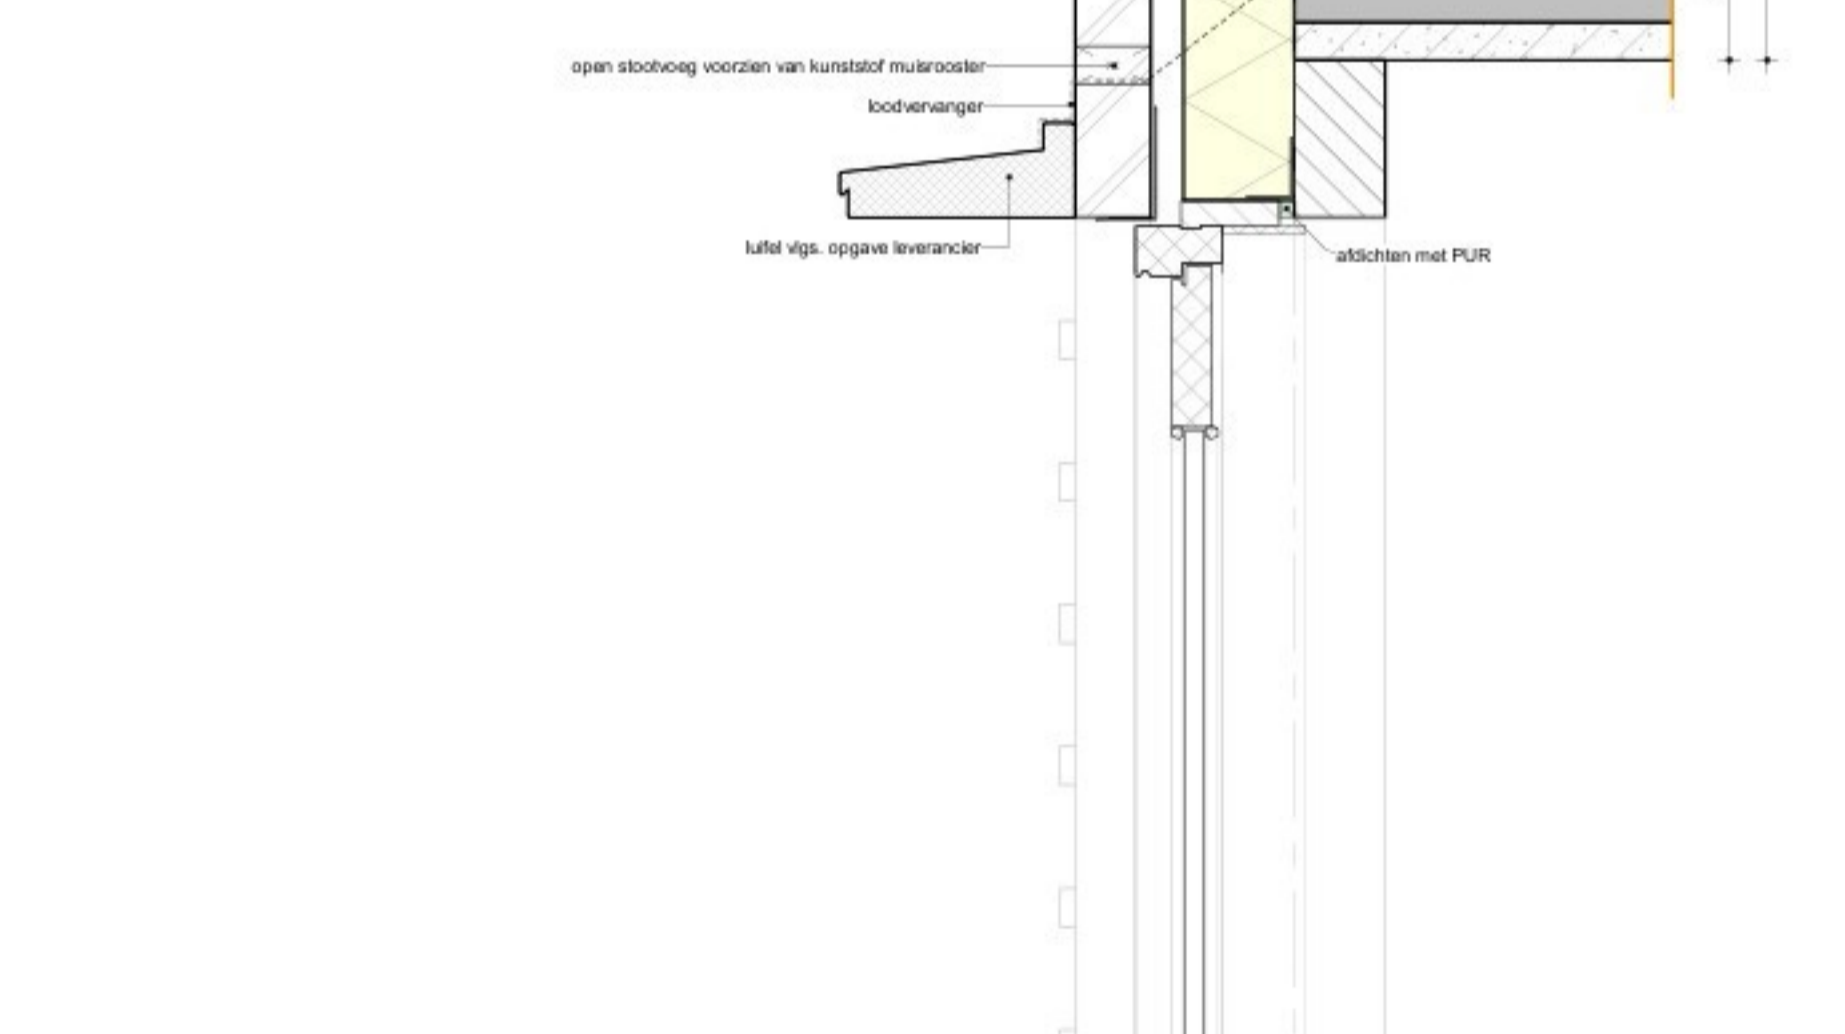

detaildoorsnede A-05

detaildoorsnede A-06

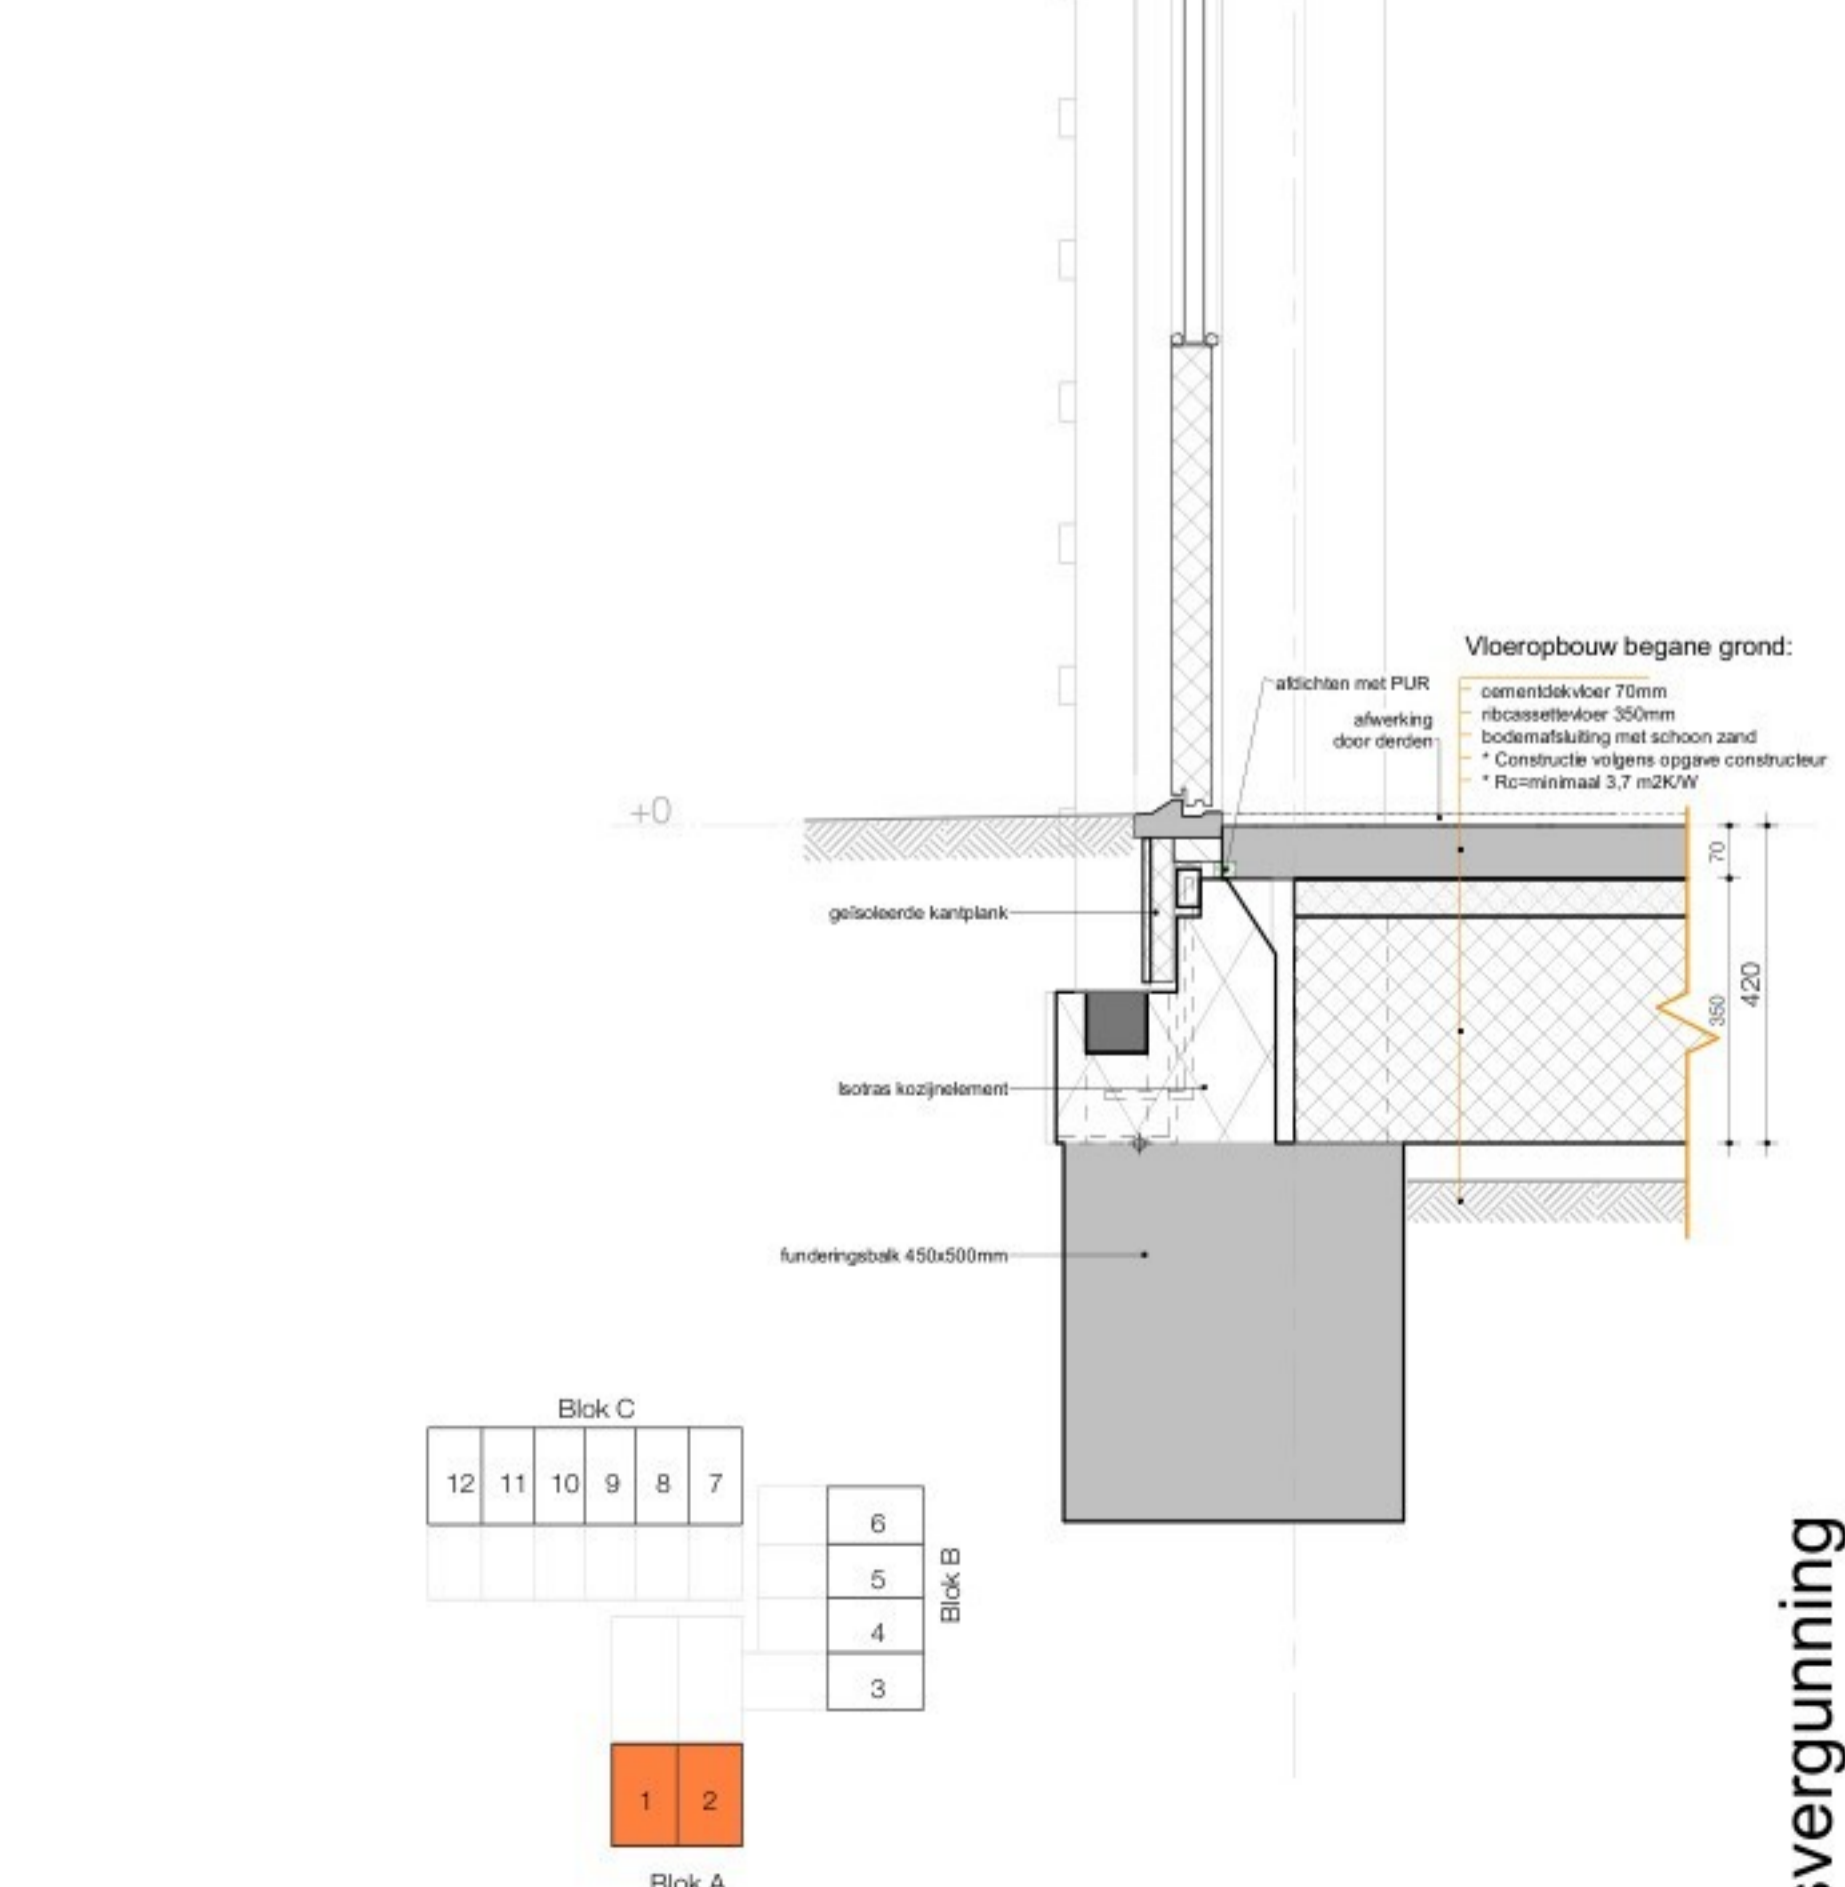

detaildoorsnede A-01

detaildoorsnede A-02

detaildoorsnede A-03

detaildoorsnede A-04

**MORE FOR YOU**

OPDRACHTGEVER: Hoeve 3 te Deurne

FASE: Ontwikkelingscenario

OMSCHRIJVING: principedetails blok A

PROJECT NUMMER: 920038

BLAD NUMMER: OV\_401

AFMETING: A0

16-02-2026

1 2

Blok A

Blok B

Blok C

12 11 10 9 8 7

6

5

4

3