

**Opmerkingen:**

**Wijzigingen:**  
 A 28-06-2024 definitief  
 B 29-07-2024 bouwtechnische aanpassing kroon  
 C 22-11-2024 openbare vergoeding  
 D 10-01-2025 hoogte gebouwen en vervalten  
 gepland deel


opdrachtgever:  
**Amsterdam Hilton Hotel B.V.**  
 Duivendrechtlaan 67  
 postbus 14020  
 1000GB Amsterdam  
 Tel: 020-6922444

adviseur constructie:  
**Van Rossum Ruimtebouw Ingenieurs b.v.**  
 Amsterdam  
 Ploeg de Meesterlaan 3a  
 1086 WX 64675TSCM  
 Tel: 020-6163771

adviseur installatie:  
**Instalove**  
 Wouterstraat 3  
 2171 TP Sassenheim  
 Tel: 0252-745133

adviseur brandveiligheid:  
**EPIC ra & safety consultants**  
 Leersingerweg 113G  
 3721 MC Bilthoven  
 Tel: 030-2252400

architect:  
**OZ**  
 main architect OZ  
 Postbus 37057  
 1020 BR Amsterdam  
 main projectleader OZ  
 +31 20 31 41 111  
 k.loewang@OZarchitect.nl

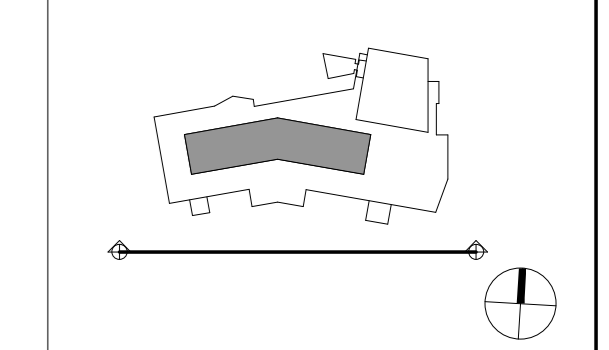

**Hilton Hotel Amsterdam, vergroten dakopbouw**  
 21-7896B  
 Aanvraag Omgevingsvergunning

**bladnummer:**  
 OA-101

**versie:**  
 D

**datum:**  
 10-01-2025

**onderwerp:**  
 overzichtsgevel  
 Zuidgevel

**schaal:**  
 1 : 100

**formaat:**  
 A0-XL