


2

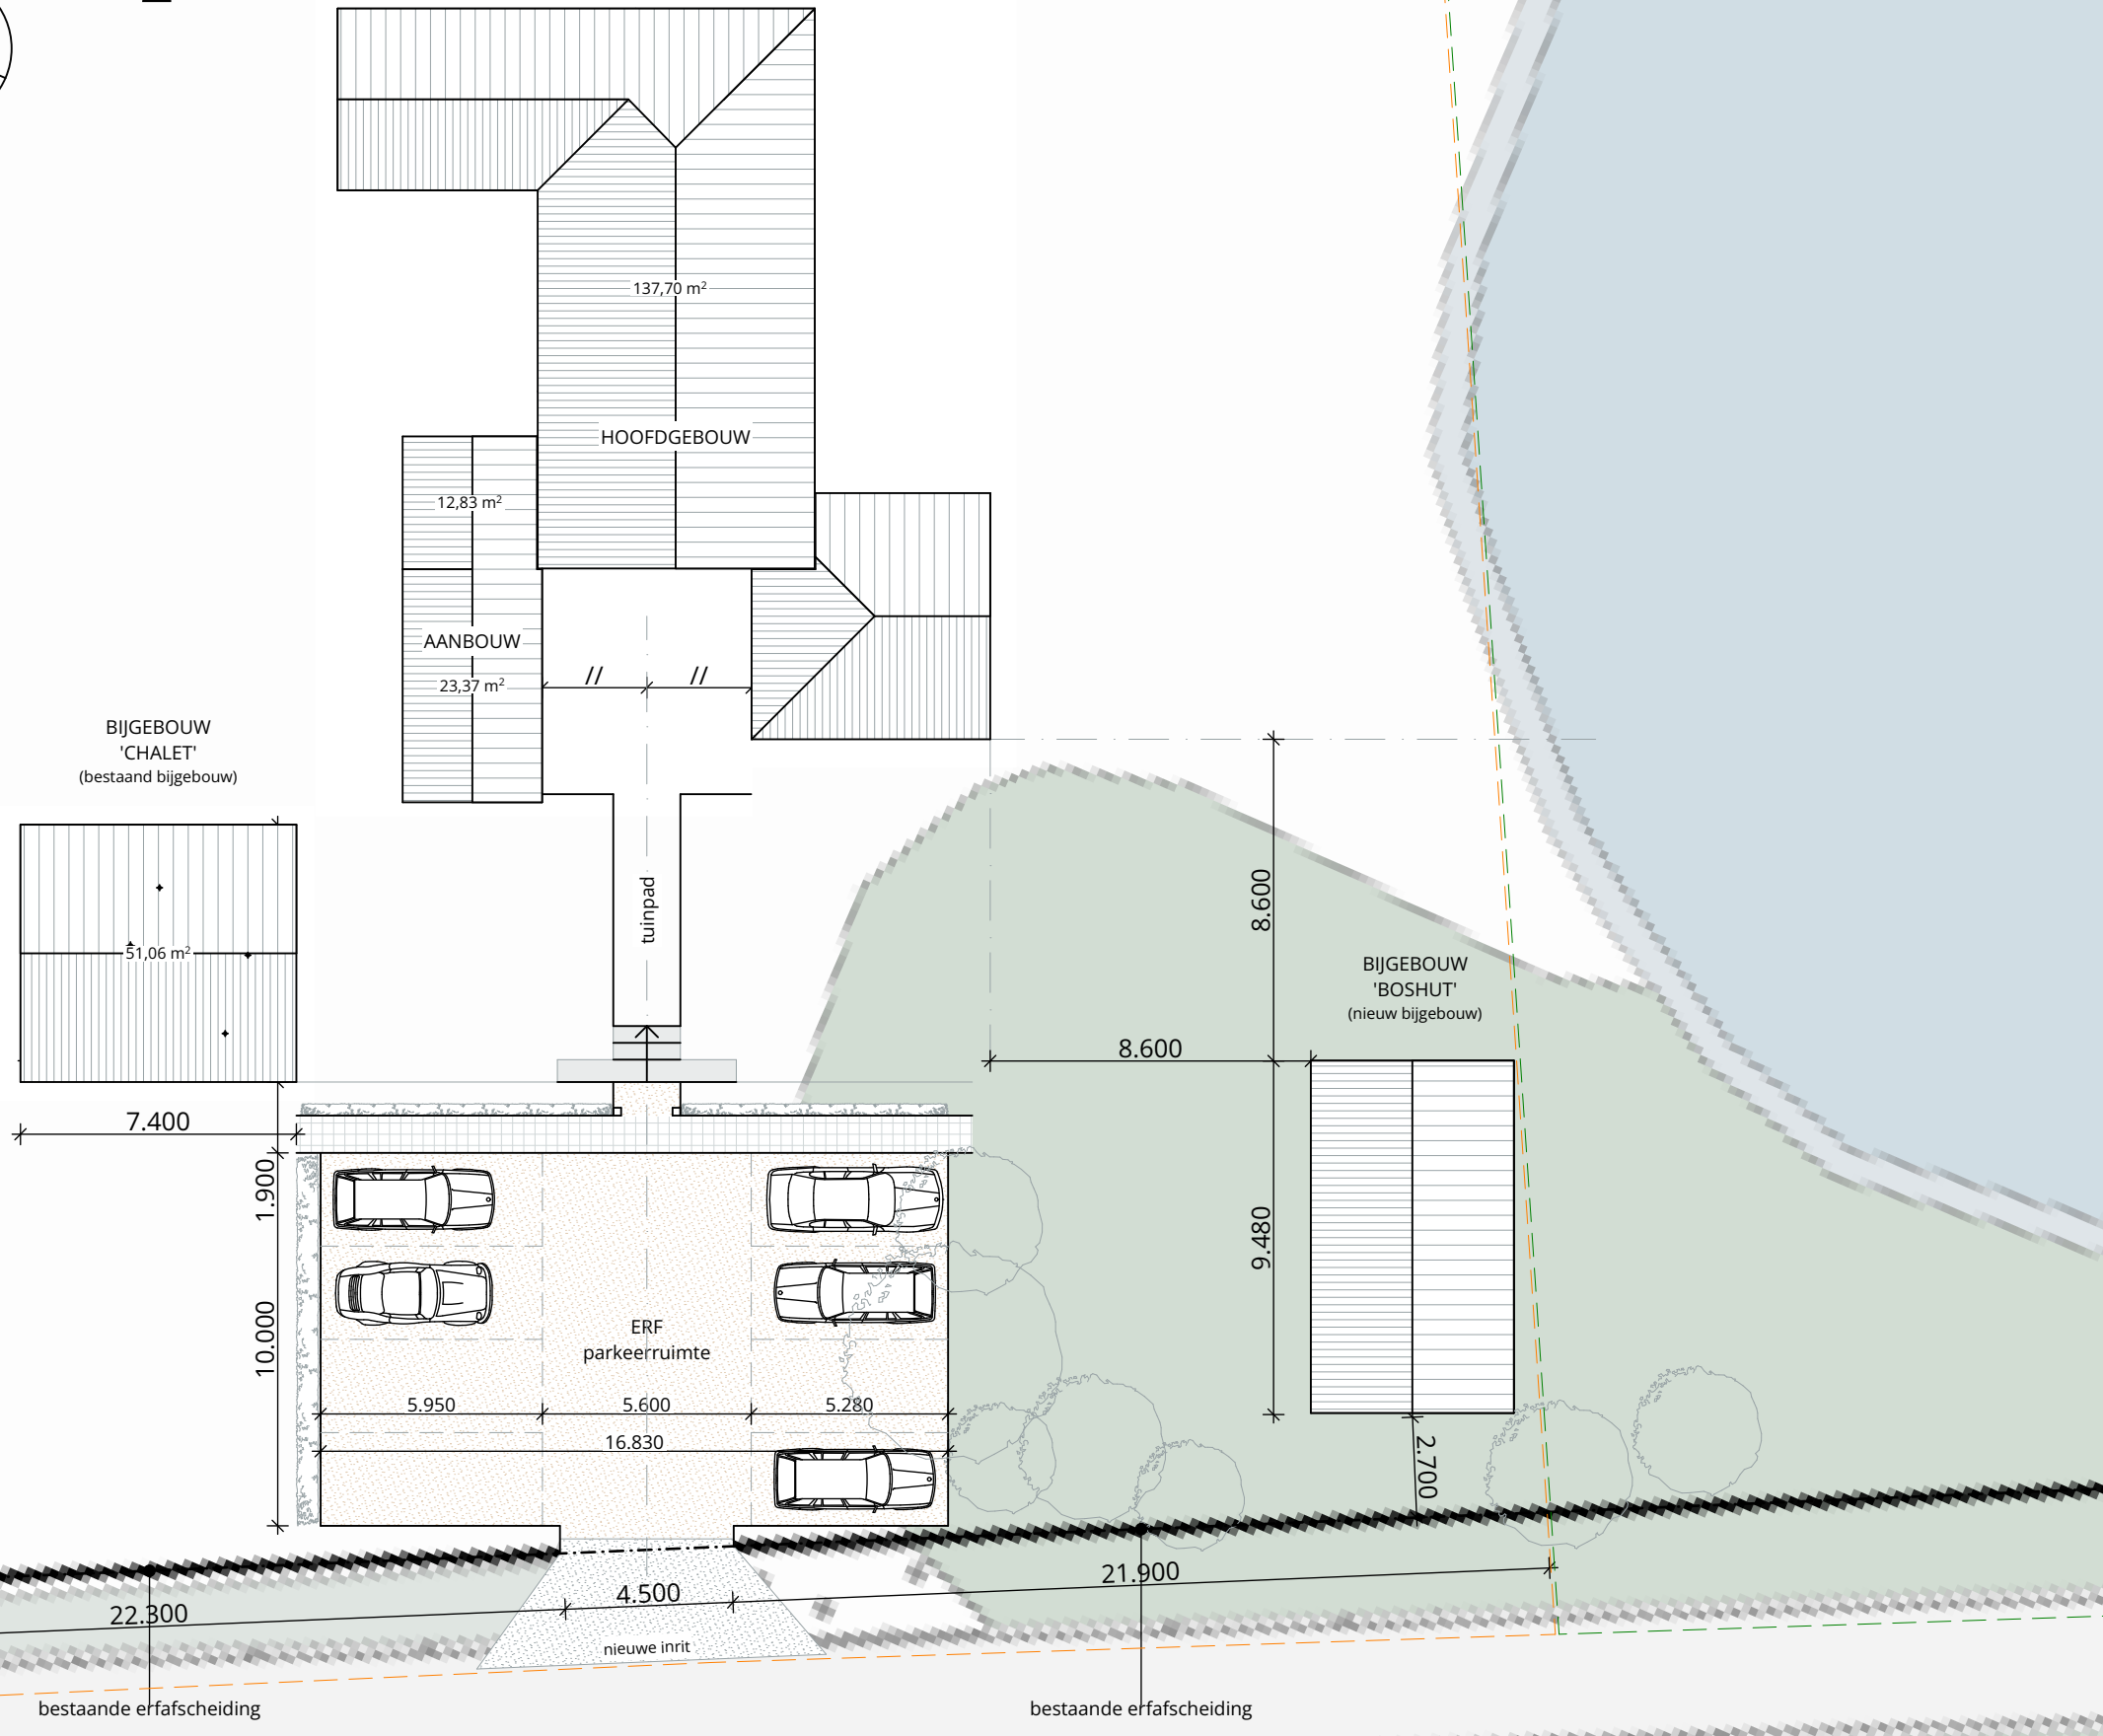

Spechtlaan 2, Mierlo

Bestemmingsplan Buitengebied Geldrop-Mierlo
(d.d. 08/11/2010)

- Bestemming: wonen.
- Toetsingsniveau welstand: welstandsvrij.

Resultaat vooroverleg:

- maximum gezamenlijke oppervlakte bijgebouwen vóór de voorgevellijn: 150m²
- Reeds bebouwd:
 - aanbouw slaapkamer: ~24m²
 - garage: ~50m²
 - totaal: ~74m²
- Resterend: ~76m²

ALLE MATEN IN HET WERK TE CONTROLEREN
AAN DEZE TEKENING KUNNEN GEEN RECHTEN WORDEN ONTLEEND

SCHOUTEN EGGEN ontwerp en architectuur
www.schouteneggen.com

Fazantlaan 13 - 5731 XS Mierlo
+31 6 5475 8513 - info@schouteneggen.com

Project SE.2219

Spechtlaan 2 Mierlo
Realiseren van B&B-accommodaties

Spechtlaan 2
5731 XM Mierlo
Kadaster: F 2658

Titel

Situatie

te realiseren toestand

Projectfase

Vergunningaanvraag

Schaal
1:200

TSS

Tekeningnummer

04.1

Datum
20/09/2024