


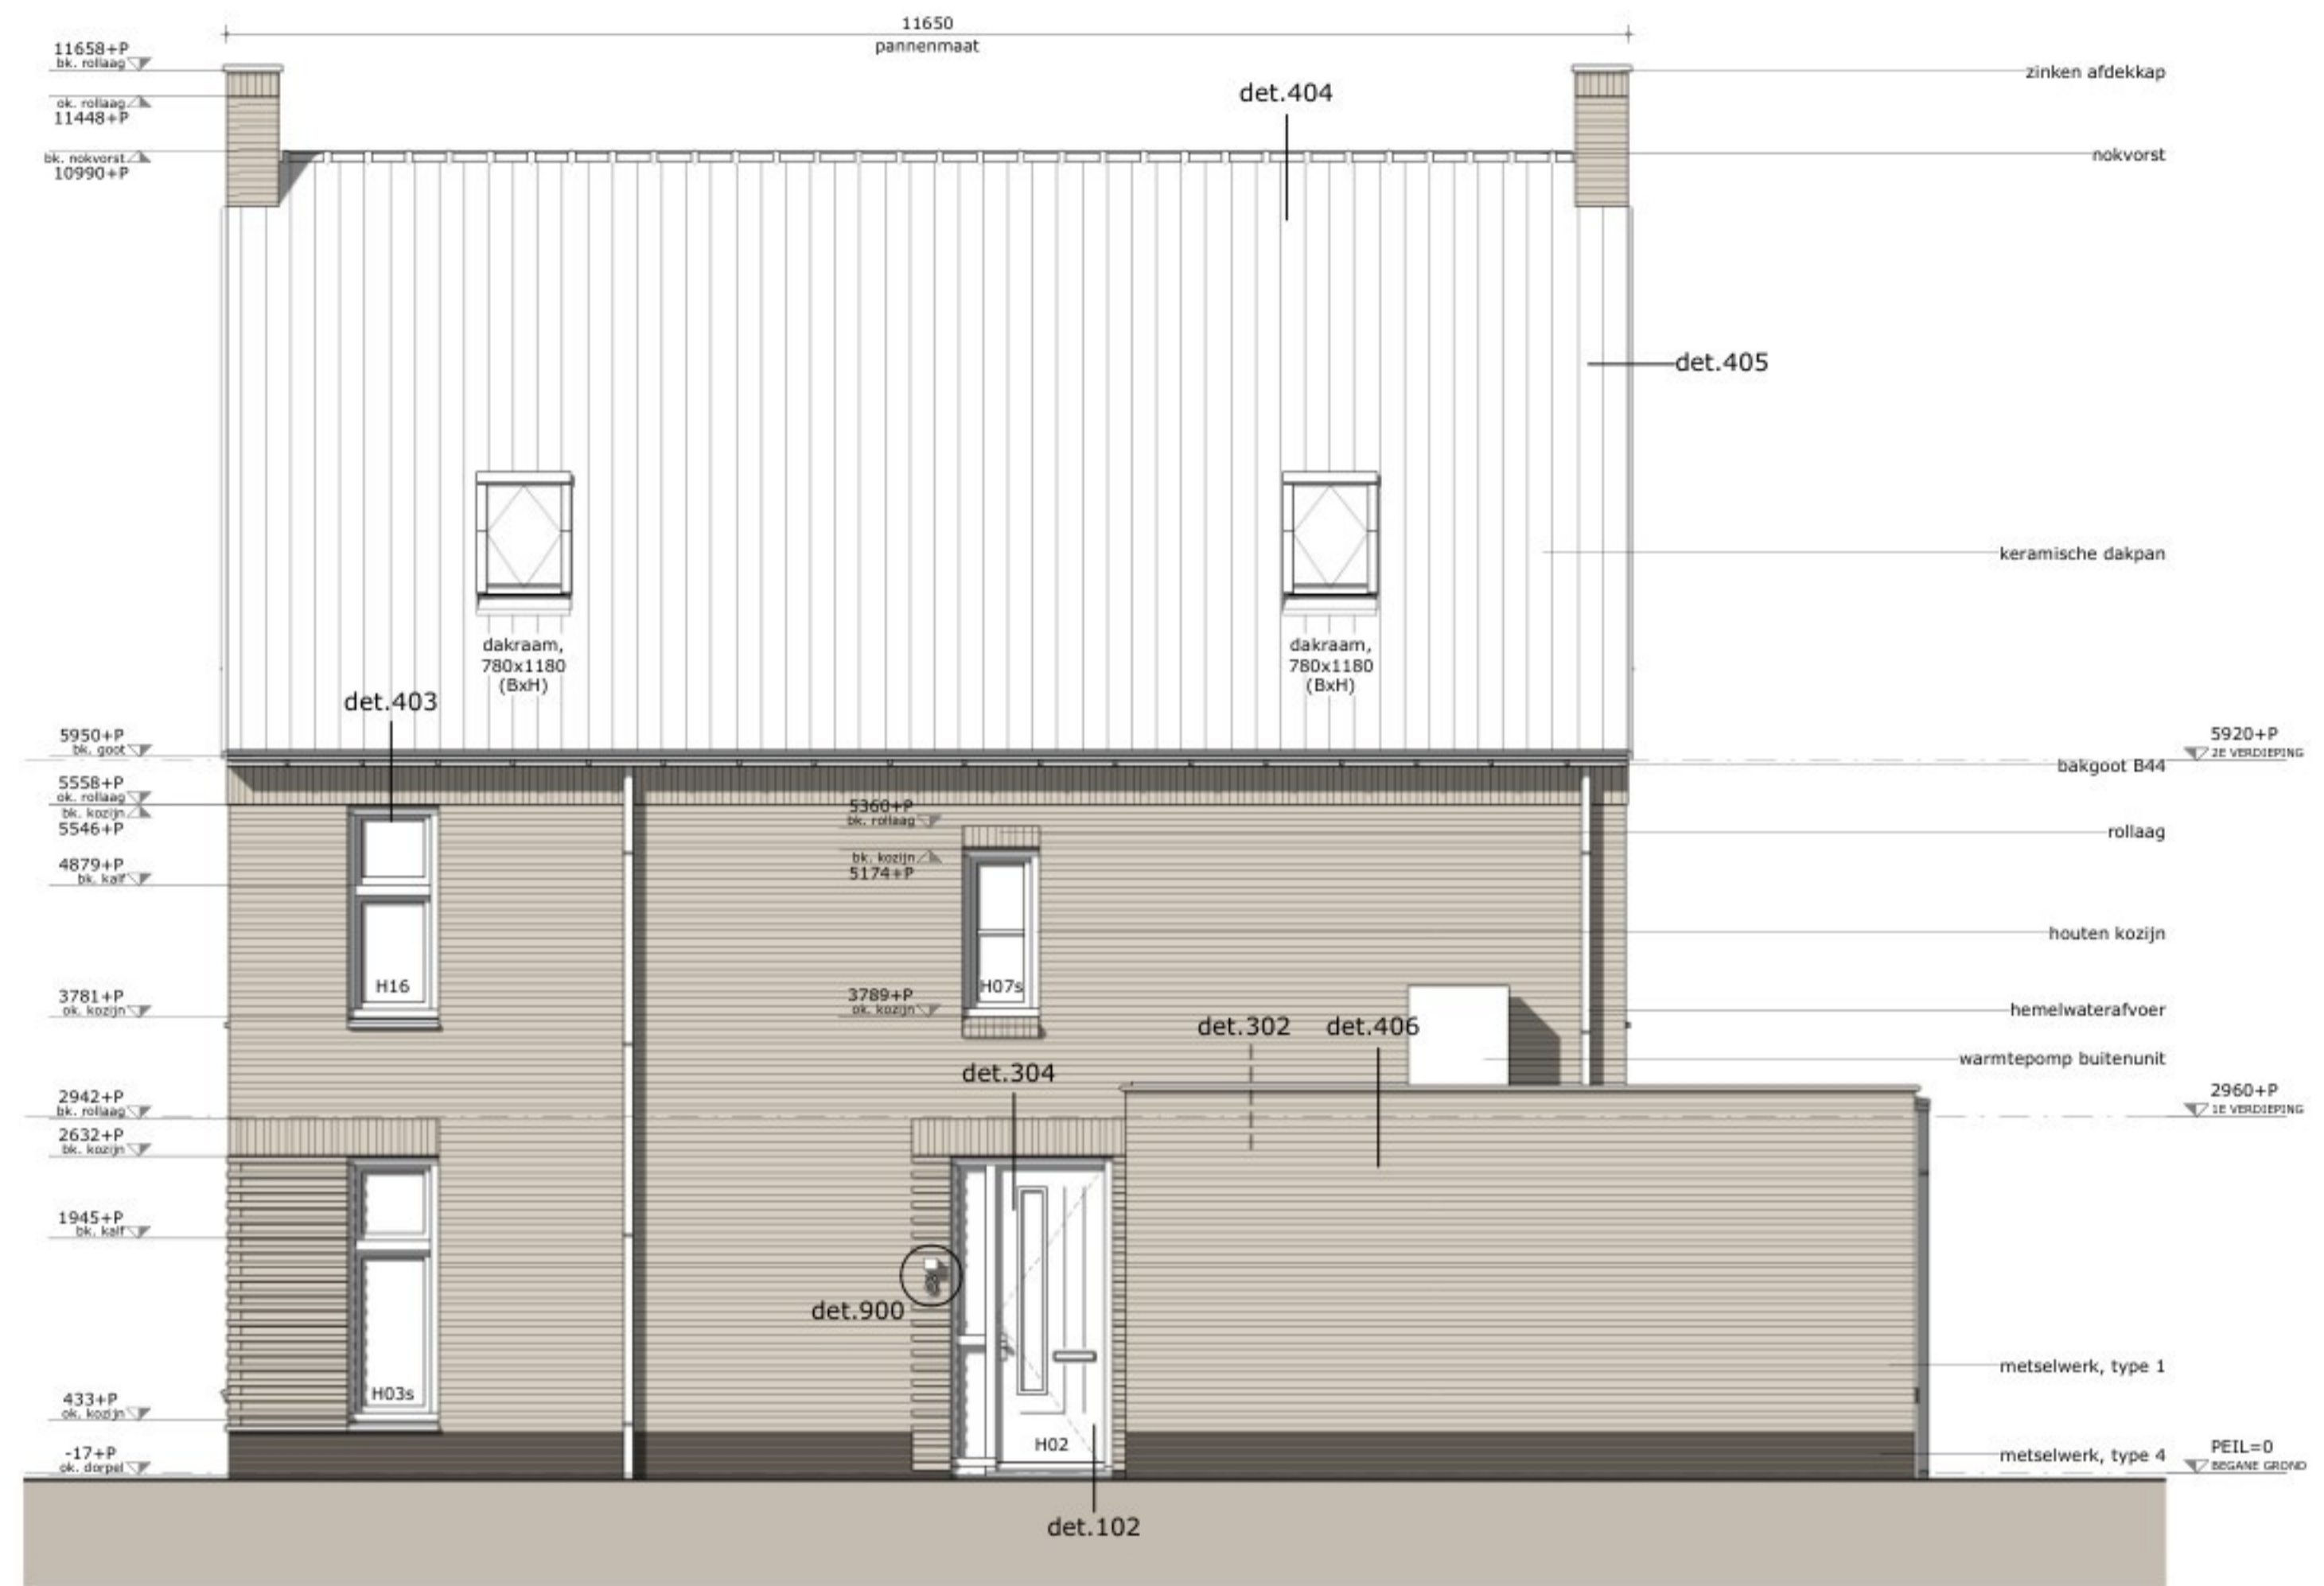

VOORGEVEL



ZIJGEVEL RECHTS



ACHTERGEVEL



ZIJGEVEL LINKS

- RENVOOI GEVEL MATERIALEN**
- = metselwerk, type 1 - Rood geënciseerd
  - = metselwerk, type 2 - Brons geënciseerd
  - = metselwerk, type 3 - Grijswit geënciseerd
  - = metselwerk, type 4 - Donkargrijs - FLINT

PROJECT  
De Nieuwe Molen, Liessel

WERKNUMMER  
E24/3758

TEKENINGNUMMER  
**UO12-200**

FASE  
UITVOERINGSGEREED ONTWERP

ONDERDEEL  
KAVEL 38 - BLOK 12  
GEVELS

DATUM	REVISIE	REVISIEDATUM
21-02-2025		

SCHAAL	FORMAAT	MODELLEUR
1:50	A1	QT