




begane grond


renvooi riolering

riolering volgens loodgieter, van recyclebaar PVC (hergebruik-garantie)
hwa (grijs) dwa (bruin) conform NEN 3215 en bbl.

- dwa
- bestaand stelsel
- ontstoppingsstuk
- hwa
- ostl.
- stl.
- wt.
- wc.
- hemelwaterafvoer
- ontluchting standleiding
- standleiding (geluidwerend bekleden)
- wastafel
- watercloset

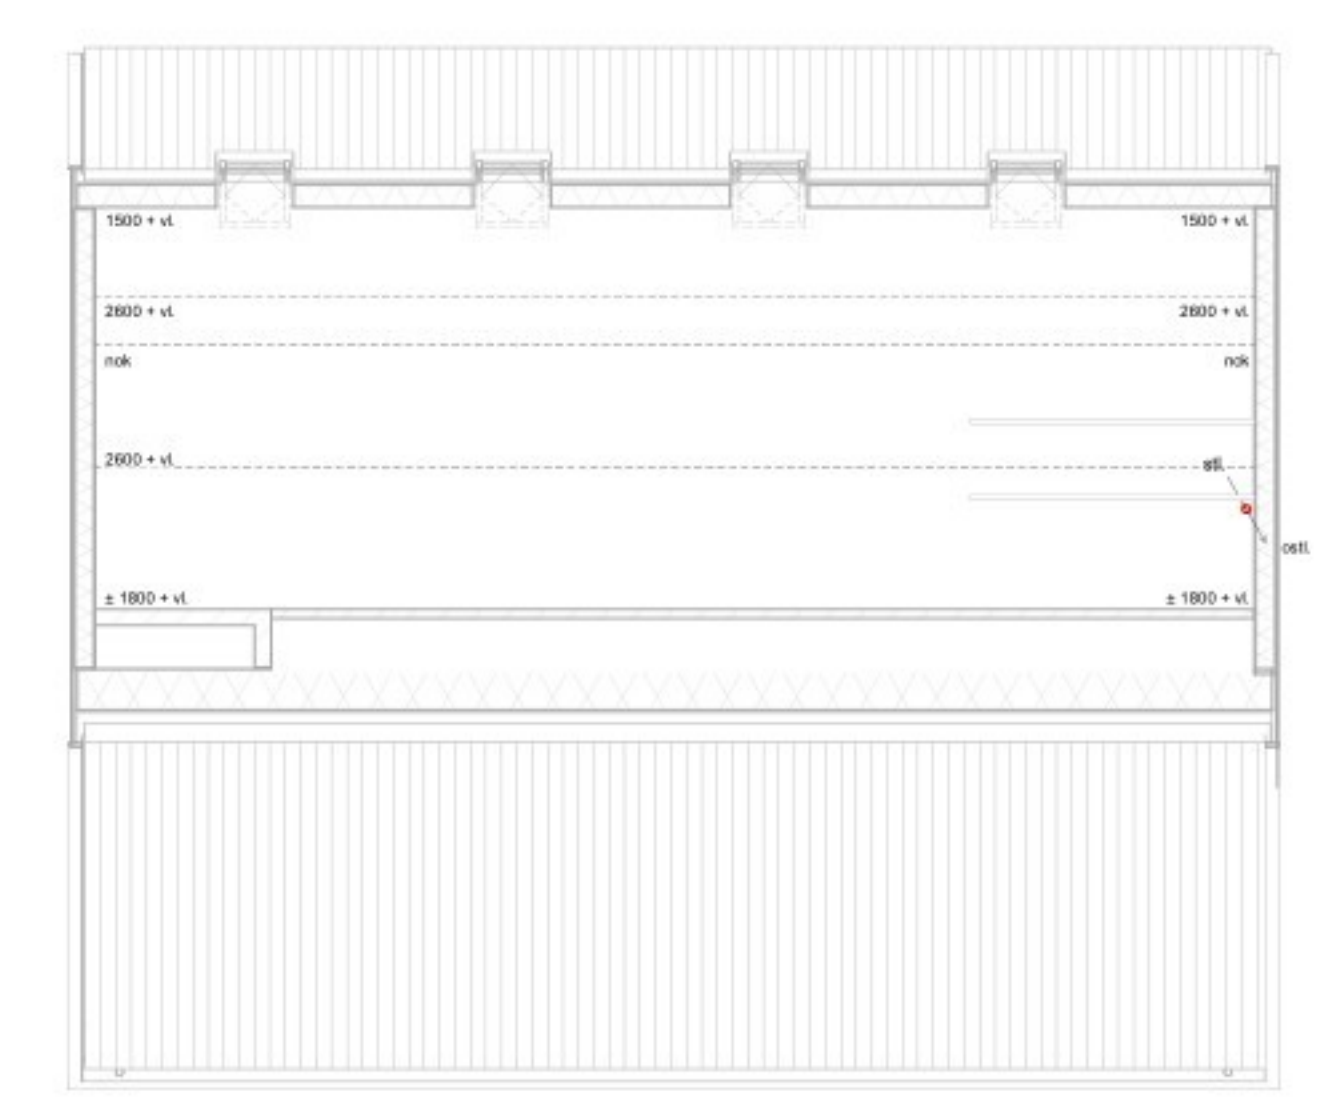

2e verdieping

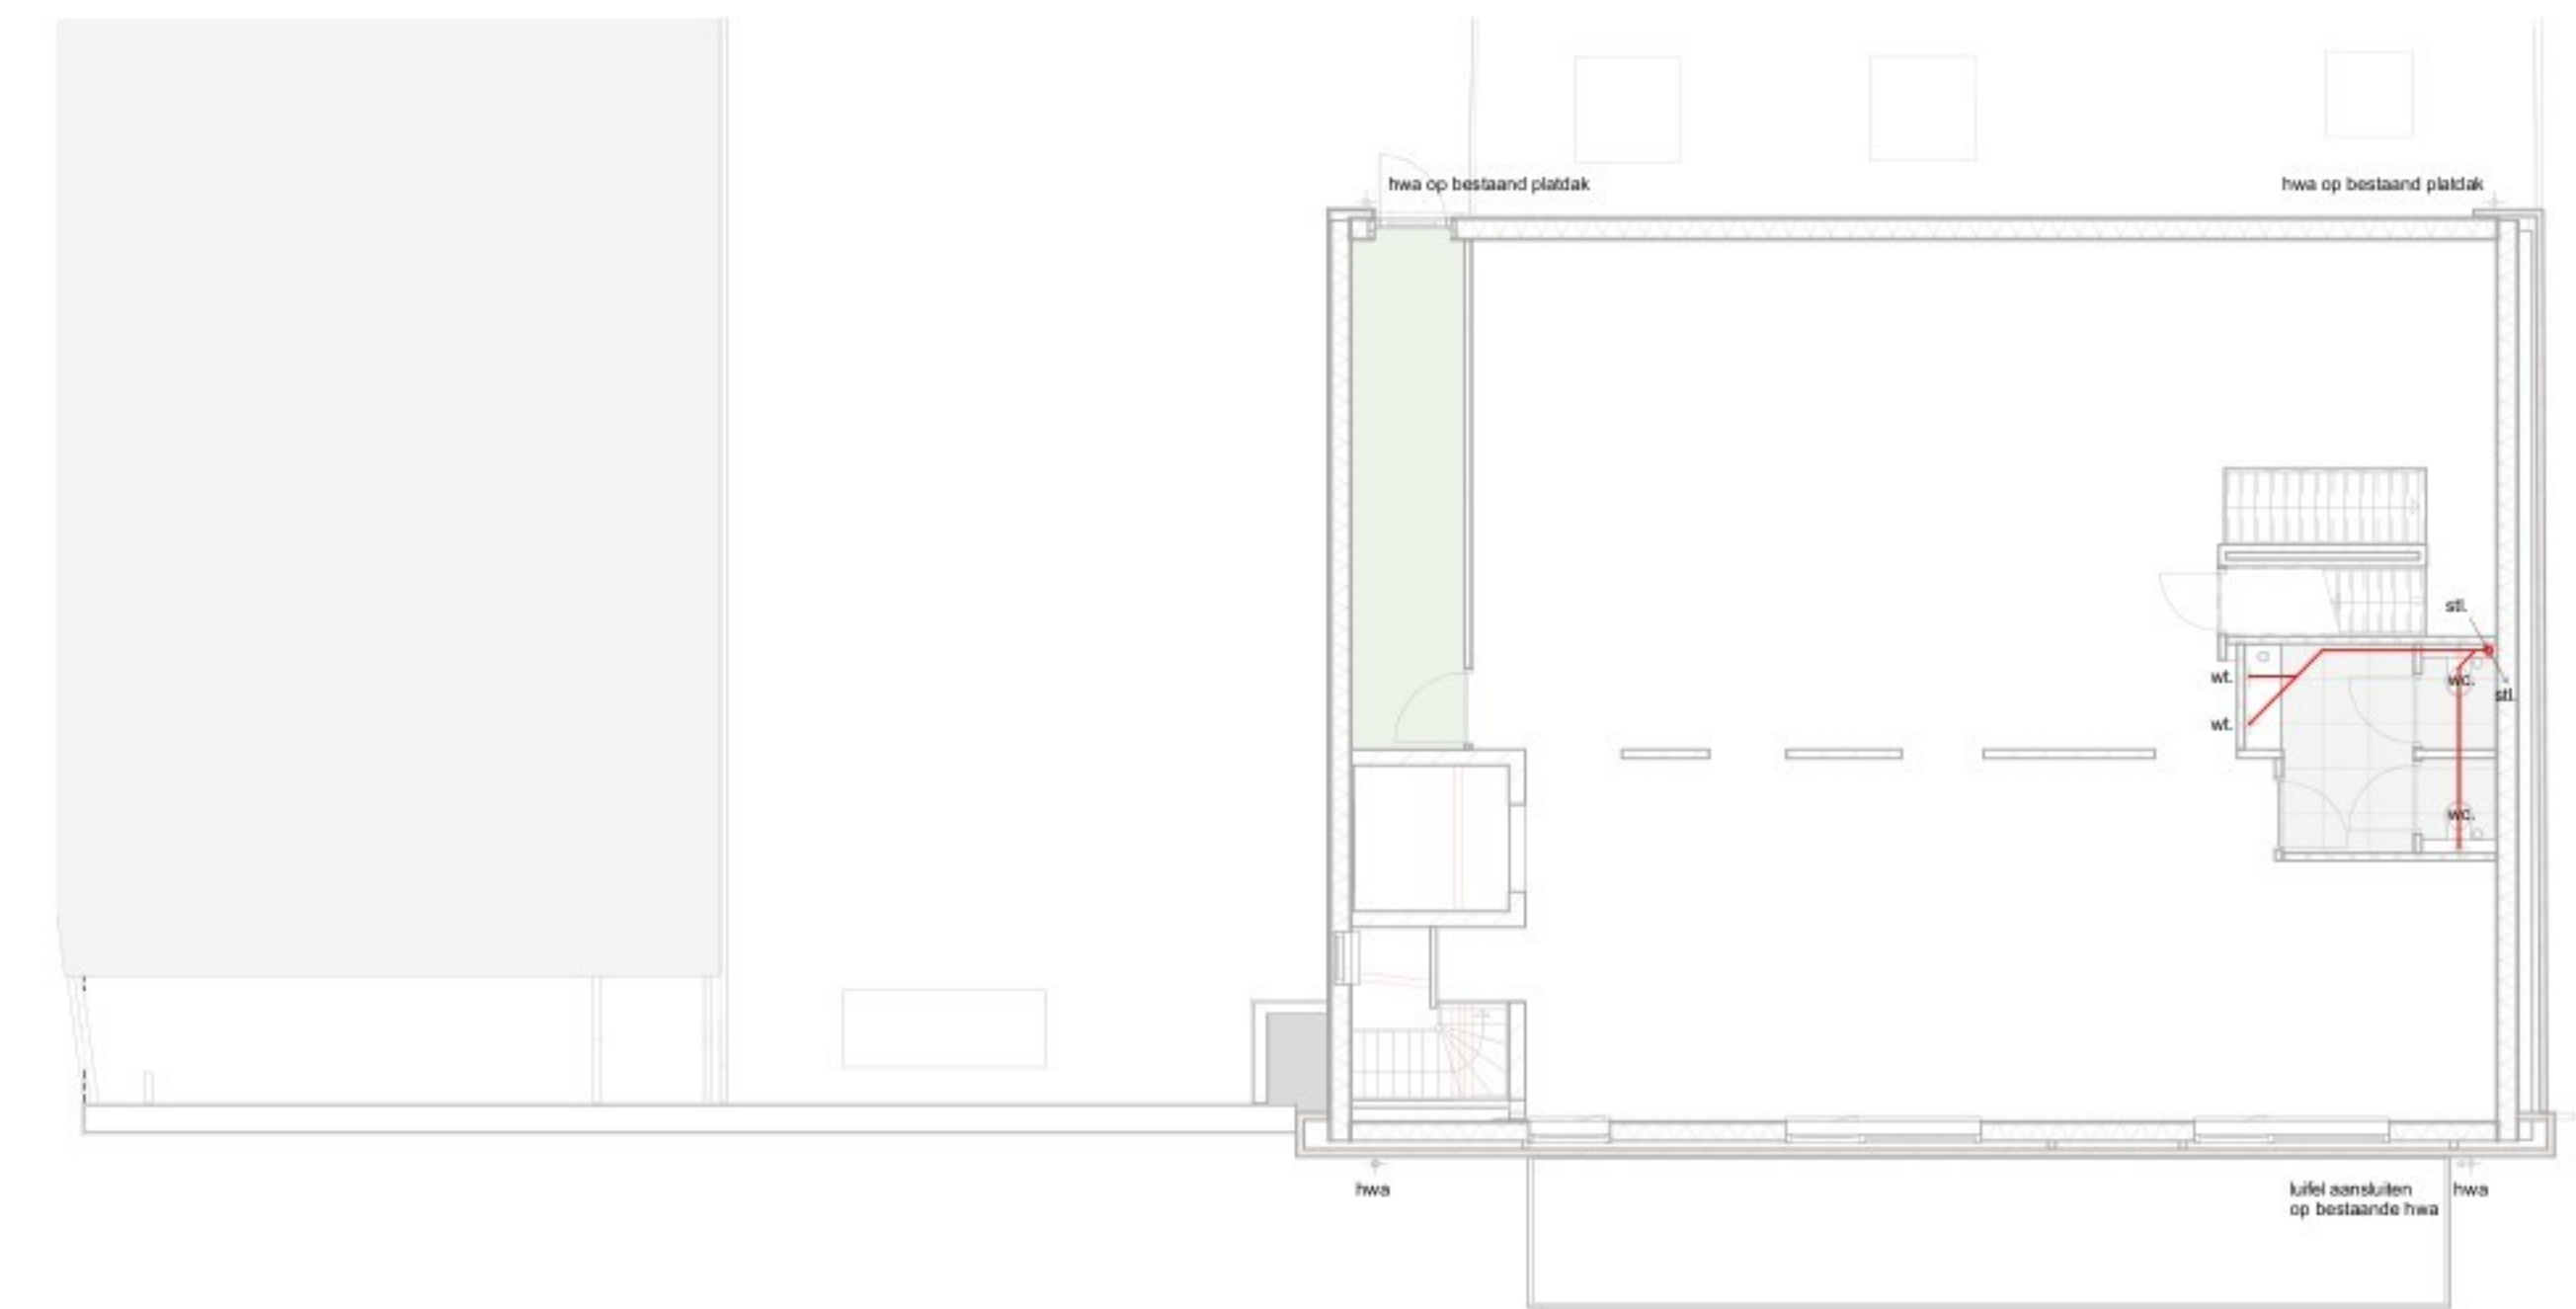

1e verdieping